

Paré:

Orientační schéma:



Razítko oprávněné osoby:

Podpis:

Datum:

Revize:	Datum:	Popis:	Kontroloval:
000	02/2024	Definitivní odevzdání dokumentace	Ing. Martin Štrof

<b>Stavebník / investor:</b>	<b>Správa železnic, státní organizace</b>	
Adresa:	Dlážděná 1003/7, 110 00 Praha 1	
Zástupce investora:	Stavební správa západ	
Adresa:	Ke Štvanici 656/3, 186 00 Praha 8	

<b>Zhotovitel díla:</b>	<b>SUDOP PRAHA a.s.</b>	
Adresa:	Olšanská 2643/1a, 130 00 Praha 3	
Kontakt:	T: +420 267 094 111 E: praha@sudop.cz	
<b>Zhotovitel částí / objektu:</b>	<b>SUDOP PRAHA a.s.</b>	
Adresa:	Olšanská 2643/1a, 130 00 Praha 3	
Kontakt:	T: +420 267 094 111 E: praha@sudop.cz	
Hlavní projektant (HIP):	Ing. Martin Raibr	Specialista: Ing. Martin Štrof

<b>Název stavby / akce:</b>	<b>ETCS Milovice - Praha hl. n. (mimo)</b>	Označení (S-kód): <b>S632000047</b>
		Zakázka: <b>23-086.208</b>
Název části:	Železniční sdělovací zařízení	Označení části: <b>D.2.2</b>
Název objektu:	<b>Milovice – Praha hl. n. (mimo), doplnění a rozšíření GSM-R</b>	Číslo objektu / komplexu: <b>PS 02-04-11</b>
Název přílohy:	Přílohy BTS Lázně Toušeň	Číslo přílohy: <b>2 .111.60</b>
Název dílčí části přílohy:	Obsazení datových rozvaděčů	
Odpovědný projektant:	Zpracovatel přílohy:	Stupeň dokumentace: <b>DUSP</b>
Ing. Ondřej Krupička	Ing. Ondřej Krupička	
Kraj:	Katastrální území:	Smluvní datum zpracování: <b>29.02.2024</b>
Hl. m. Praha, Středočeský	viz. TZ	
TUDU:	viz. TZ	
S-kód:	Stupeň dokumentace:	Část:
S 6 3 2 0 0 0 0 4 7	D U S P	D 2 2 X X
Objekt:	Podobjekt:	Příloha:
P S 0 2 0 4 1 1	X X	2 1 1 1
Revize:		
0 0 0		


BTS LÁZNĚ TOUŠEŇ

OBSAZENÍ DATOVÝCH ROZVADĚČŮ

19" RÁM 01-01 - NOVÝ STAV

PŘÍLOHA Č. 61

M:10

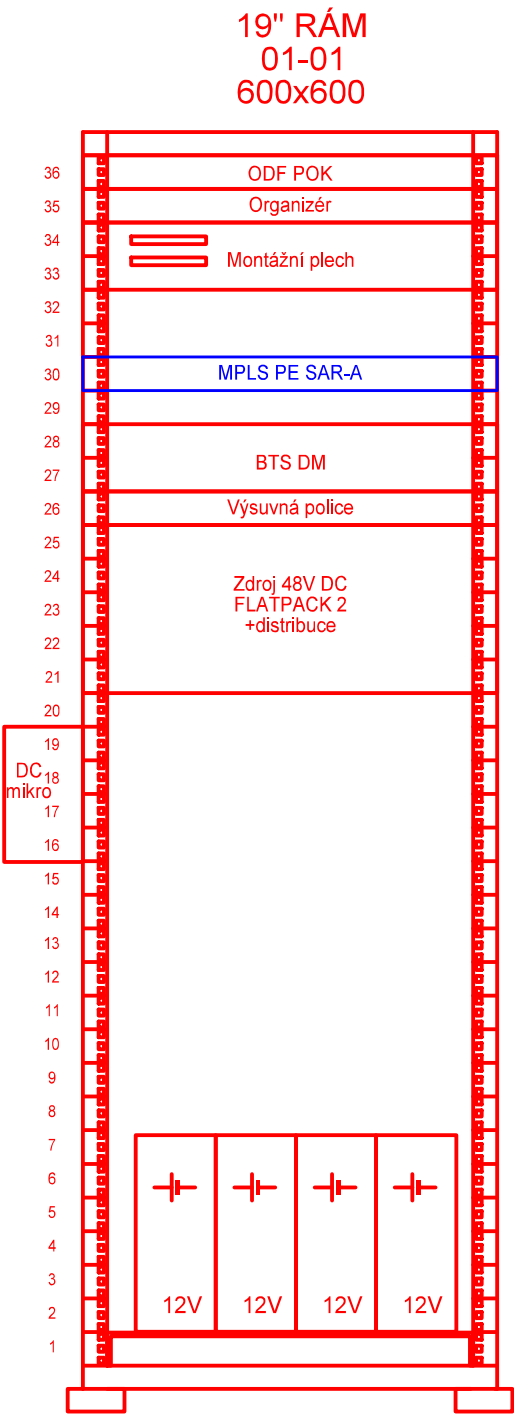

LEGENDA

- Zařízení dodané v rámci tohoto PS
- Přemístění nebo demontáže v rámci tohoto PS
- Řešeno v rámci jiných PS/SO stavby
- Stávající zařízení