


BTS ŽST ČELÁKOVICE

DISPOZICE TECHNOLOGICKÉHO DOMKU (TD1)
STÁVAJÍCÍ DOMEK
MĚŘÍTKO 1:25

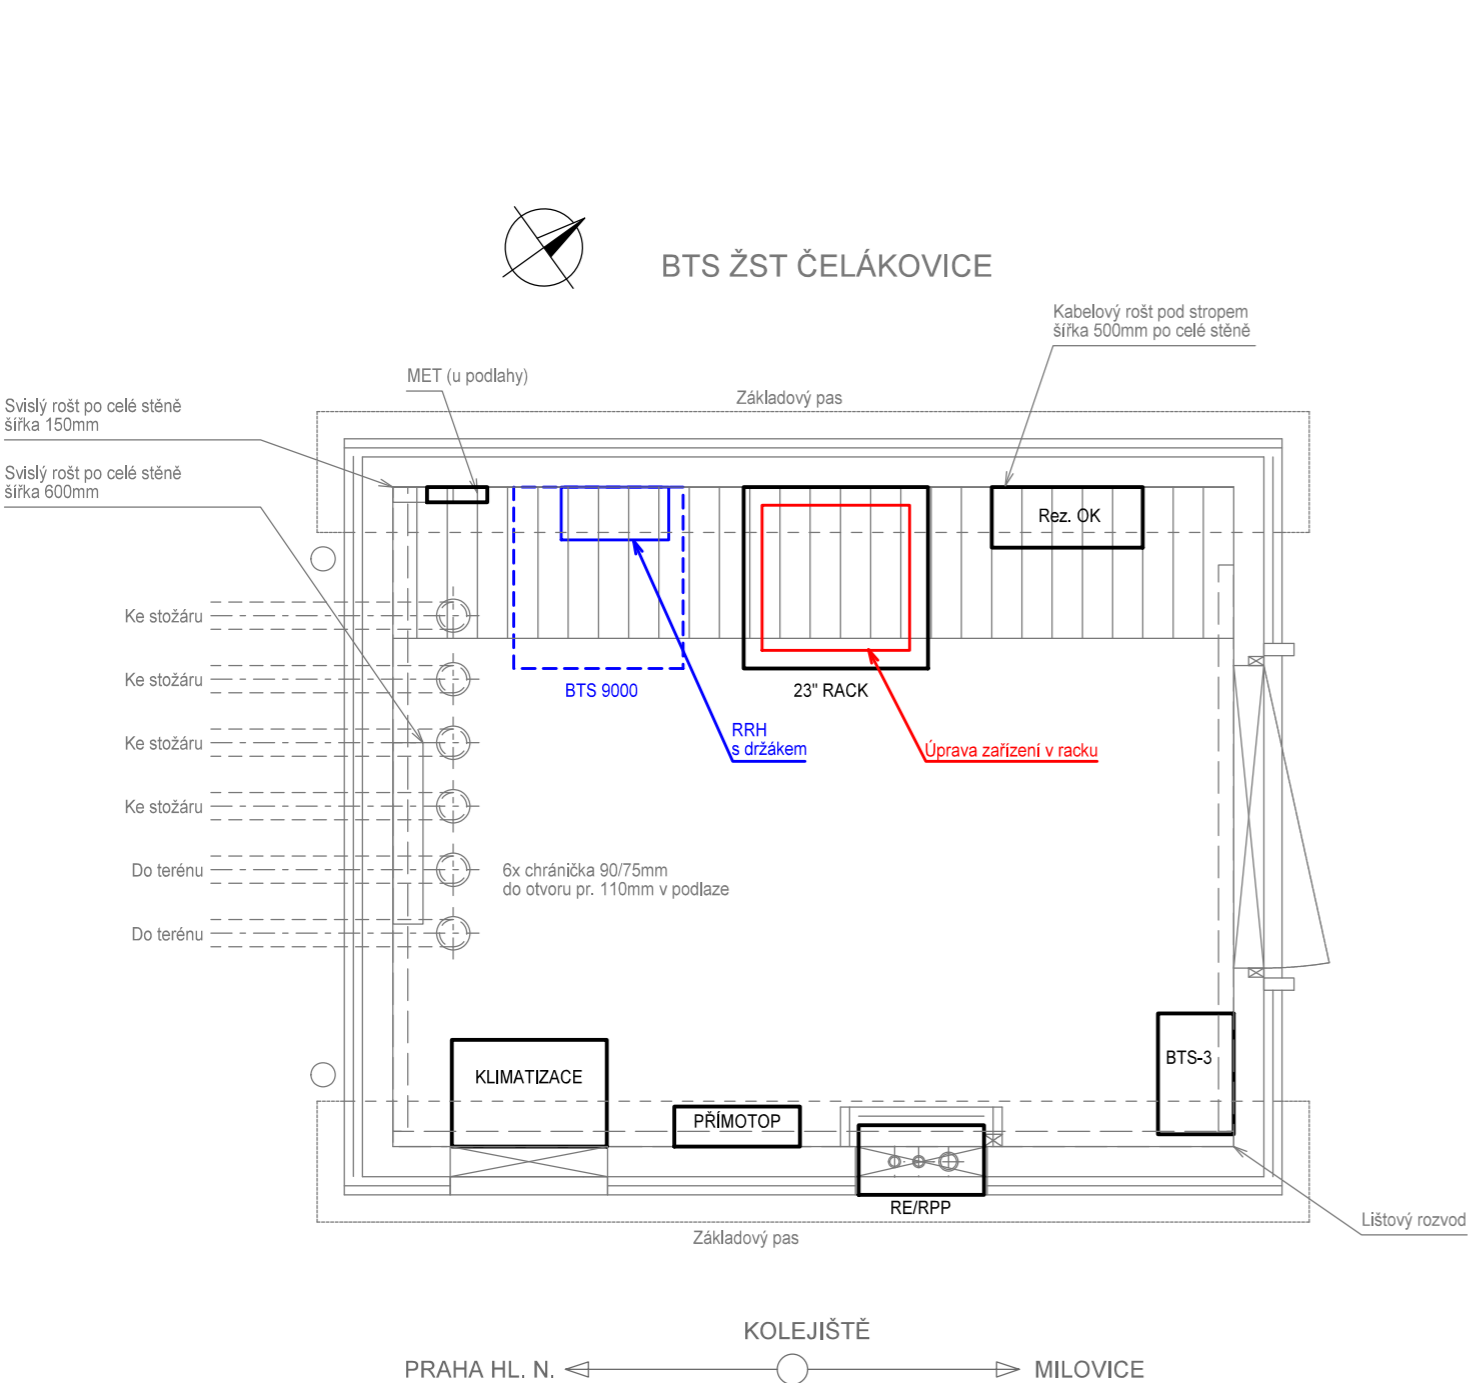

LEGENDA

- Zařízení dodané v rámci tohoto PS
- Přemístění nebo demontáže v rámci tohoto PS
- Řešeno v rámci jiných PS/SO stavby
- Stávající zařízení



Paré:

Orientační schéma:

Razítko oprávněné osoby:

Revize:	Datum:	Popis:	Kontroloval:
000	02/2024	Definitivní odevzdání dokumentace	Ing. Martin Štrof

Stavebník / investor:	Správa železnic, státní organizace	
Adresa:	Dlážděná 1003/7, 110 00 Praha 1	
Zástupce investora:	Stavební správa západ	
Adresa:	Ke Štvanici 656/3, 186 00 Praha 8	

Zhotovitel díla:	SUDOP PRAHA a.s.	
Adresa:	Olšanská 2643/1a, 130 00 Praha 3	
Kontakt:	T: +420 267 094 111 E: praha@sudop.cz	
Zhotovitel části / objektu:	SUDOP PRAHA a.s.	
Adresa:	Olšanská 2643/1a, 130 00 Praha 3	
Kontakt:	T: +420 267 094 111 E: praha@sudop.cz	
Hlavní projektant (HIP):	Ing. Martin Raibr	Specialista: Ing. Martin Štrof

Název stavby / akce:	ETCS Milovice - Praha hl. n. (mimo)	Označení (S-kód): S632000047
		Zakázka: 23-086.208
Název části:	Železniční sdělovací zařízení	Označení části: D.2.3
Název objektu:	Milovice – Praha hl. n.(mimo), opt. a uved. do provozu GSM-R	Číslo objektu / komplexu: PS 02-04-12
Název přílohy:	Přílohy BTS ŽST Čelákovice	Číslo přílohy: 2 .103.71
Název dílčí části přílohy:	Dispozice technologického domku BTS	
Odpovědný projektant:	Zpracovatel přílohy: Ing. Ondřej Krupička	Měřítko: 1:25
Ing. Ondřej Krupička	Ing. Ondřej Krupička	Formáty: 2xA4
Kraj:	Katastrální území: viz. TZ	TUDU: viz. TZ
HL. m. Praha, Středočeský		Smluvní datum zpracování: 29.02.2024

S-kód:	Stupeň dokumentace:	Část:	Objekt:	Podobjekt:	Příloha:	Revize:
S 6 3 2 0 0 0 0 4 7	D U S P	D 2 3	X X	P S 0 2 0 4 1 2	X X	2 1 0 3 0 0 0