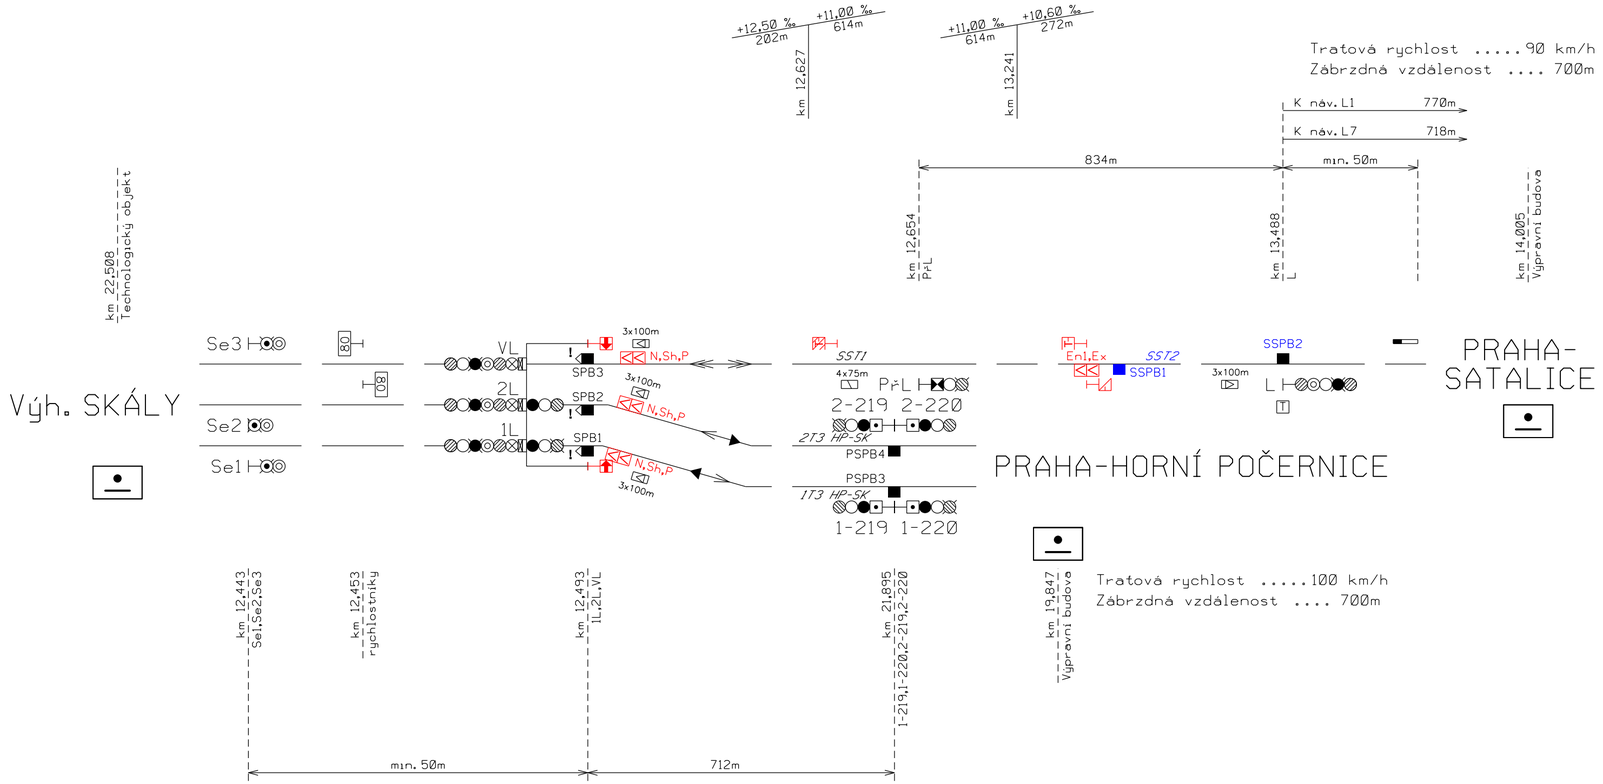

Traťová rychlost .....90 km/h
Zábrzdná vzdálenost 700m

POLOHY POČÍTAČŮ NÁPRAV

Název	Poloha v km
SPB1	0,840
SPB2	1,215
SPB3	1,499
SSPB1	13,333
SSPB2	13,488

TABULKA POČÍTAČŮ NÁPRAV

Úsek	Snímače	Umístění
SST1	SPB3,SSPB1	TD Výh. Skály
SST2	SSPB1,SSPB2	TD Výh. Skály

Poznámka:

—— ... zřízeno v rámci souvisejícího PS 01-04-02

Paré:

Orientační schéma:

Razítko oprávněné osoby:

Podpis: Datum:

Revize:	Datum:	Popis:	Kontroloval:
000	02/2024	Definitivní odevzdání dokumentace	Ing. Martin Raibr
-	-	-	-
-	-	-	-
-	-	-	-

Stavebník / investor:	**Správa železnic, státní organizace**
Adresa:	Dlážděná 1003/7, 110 00 Praha 1
Zástupce investora:	Stavební správa západ
Adresa:	Ke Štvanici 656/3, 186 00 Praha 8

Zhotovitel díla:	**SUDOP PRAHA a.s.**
Adresa:	Olšanská 1a, 130 00 Praha 3
Kontakt:	T: +420 267 094 111 E: praha@sudop.cz
Zhotovitel části / objektu:	**SUDOP PRAHA a.s.**
Adresa:	Olšanská 1a, 130 00 Praha 3
Kontakt:	T: +420 267 094 111 E: praha@sudop.cz
Hlavní projektant (HIP):	Ing. Martin Raibr
Specialista:	Ing. Martin Raibr

Název stavby / akce:	**ETCS Milovice - Praha hl.n. (mimo)**		Označení (S-kód): **S632000047**
			Zakázka: **23-086-208**
Název části:	Balízy		Označení části: **D.1.1**
Název objektu:	**Milovice - Praha hl.n., balízy ETCS**		Číslo objektu / komplexu: **PS 01-04-01**
Název přílohy:	Situační schéma Skály - Praha-Satalice, TZZ		Číslo přílohy: **2 . 0218**
Název dílčí části přílohy:	-		
Odpovědný projektant: Ing. Martin Raibr	Zpracovatel přílohy: Jiří Jakubec	Měřítko: - Formáty: 3xA4	Stupeň dokumentace: DUSP
Kraj: Hl. m. Praha, Středočeský	Katastrální území: viz. TZ	TUDU: viz.TZ	Smluvní datum zpracování: 29.02.2024

S-kód:	Stupeň dokumentace:	Část:	Objekt:	Podobjekt:	Příloha:	Revize:
S632000047	DUSP	D11##	PS01040 1	###	2 0218	000

DOKUMENT LZE UŽÍVAT POUZE VE SMYSLU PŘÍSLUŠNÉ SMLOUVY O DÍLO, ŽÁDNÁ JEHO ČÁST NEMŮŽE BÝT DLE ZÁKONA č.121/2000 Sb, KOPÍROVÁNA NEBO JINÝM ZPŮSOBEM ROZŠIŘOVÁNA BEZ SOUHLASU SUDOP PRAHA a.s.