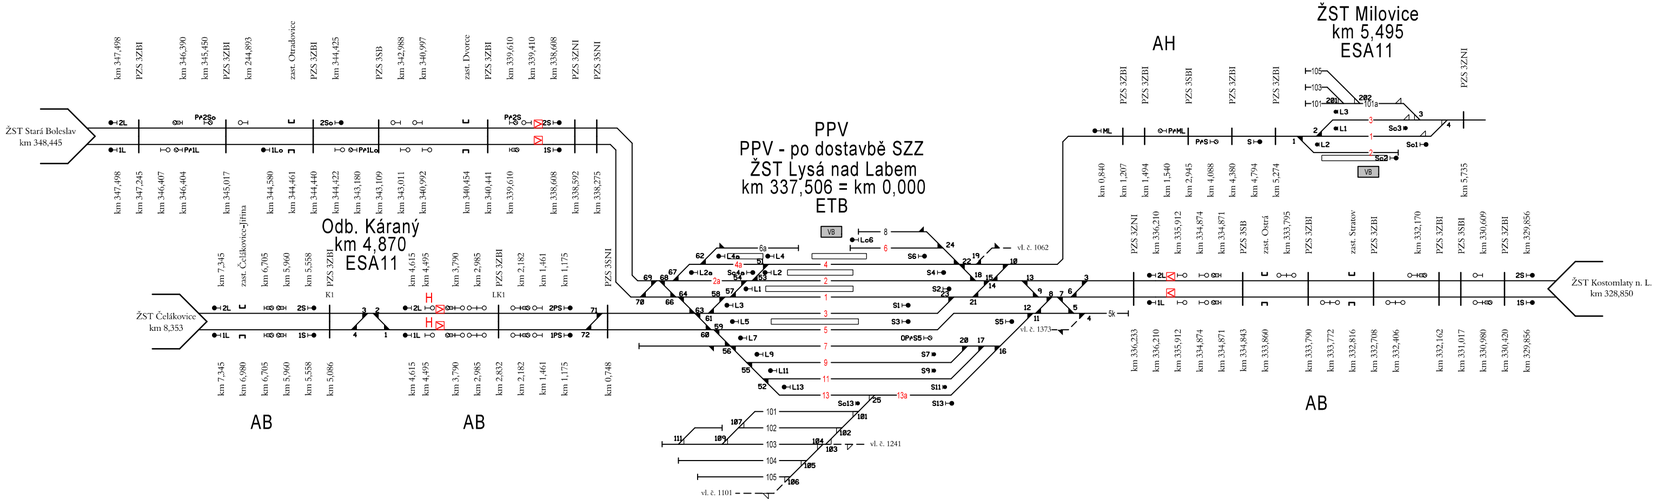

Legenda:

- ⊠ Vstup do oblasti automatický
- H⊠ Handover s dříve vybudovanou RBC

Číslování kolejí:

- Koleje nezapojené do ETCS
- Koleje s dohledem ETCS
- Koleje s dohledem ETCS úprava stávajícího stavu

Paré:

Orientační schéma:

Razítko oprávněné osoby:

Podpis: Datum:

Revize:	Datum:	Popis:	Kontroloval:
000	02/2024	Definitivní odevzdání dokumentace	Ing. Martin Raibr
-	-	-	-
-	-	-	-
-	-	-	-

Stavebník / investor:	**Správa železnic, státní organizace**	SPRÁVA ŽELEZNIC
Adresa:	Dlážděná 1003/7, 110 00 Praha 1	
Zástupce investora:	Stavební správa západ	
Adresa:	Ke Štvanici 656/3, 186 00 Praha 8	

Zhotovitel díla:	**SUDOP PRAHA a.s.**	SUDOP PRAHA
Adresa:	Olšanská 1a, 130 00 Praha 3	
Kontakt:	T: +420 267 094 111 E: praha@sudop.cz	
Zhotovitel části / objektu:	**SUDOP PRAHA a.s.**	SUDOP PRAHA
Adresa:	Olšanská 1a, 130 00 Praha 3	
Kontakt:	T: +420 267 094 111 E: praha@sudop.cz	
Hlavní projektant (HIP):	Ing. Martin Raibr	Specialista: Ing. Martin Raibr

Název stavby / akce:	**ETCS Milovice - Praha hl.n. (mimo)**		Označení (S-kód): **S632000047** Zakázka: **23-086-208**
Název části:	Radioblokové centrály		Označení části: **D.1.3**
Název objektu:	**Milovice - Lysá nad Labem, RBC**		Číslo objektu / komplexu: **PS 01-04-11**
Název přílohy: Název dílčí části přílohy:	Schéma Lysá nad Labem - Milovice, RBC -		Číslo přílohy: **2 . 0201**
Odpovědný projektant: Ing. Martin Raibr	Zpracovatel přílohy: Ing. Martin Raibr	Měřítko: - Formáty: 3xA4	Stupeň dokumentace: DUSP
Kraj: Hl. m. Praha, Středočeský	Katastrální území: viz. TZ	TUDU: viz.TZ	Smluvní datum zpracování: 29.02.2024

S-kód:	Stupeň dokumentace:	Část:	Objekt:	Podobjekt:	Příloha:	Revize:
S632000047	DUSP	D13##	PS01041	###	2	0201	000

DOKUMENT LZE UŽÍVAT POUZE VE SMYSLU PŘÍSLUŠNÉ SMLOUVY O DÍLO, ŽÁDNÁ JEHO ČÁST NEMŮŽE BÝT DLE ZÁKONA č.121/2000 Sb, KOPÍROVÁNA NEBO JINÝM ZPŮSOBEM ROZŠIŘOVÁNA BEZ SOUHLASU SUDOP PRAHA a.s.