


PŮDORYS - 1.NP
1:50

Pracoviště dispečerů ETCS (D-ETCS)

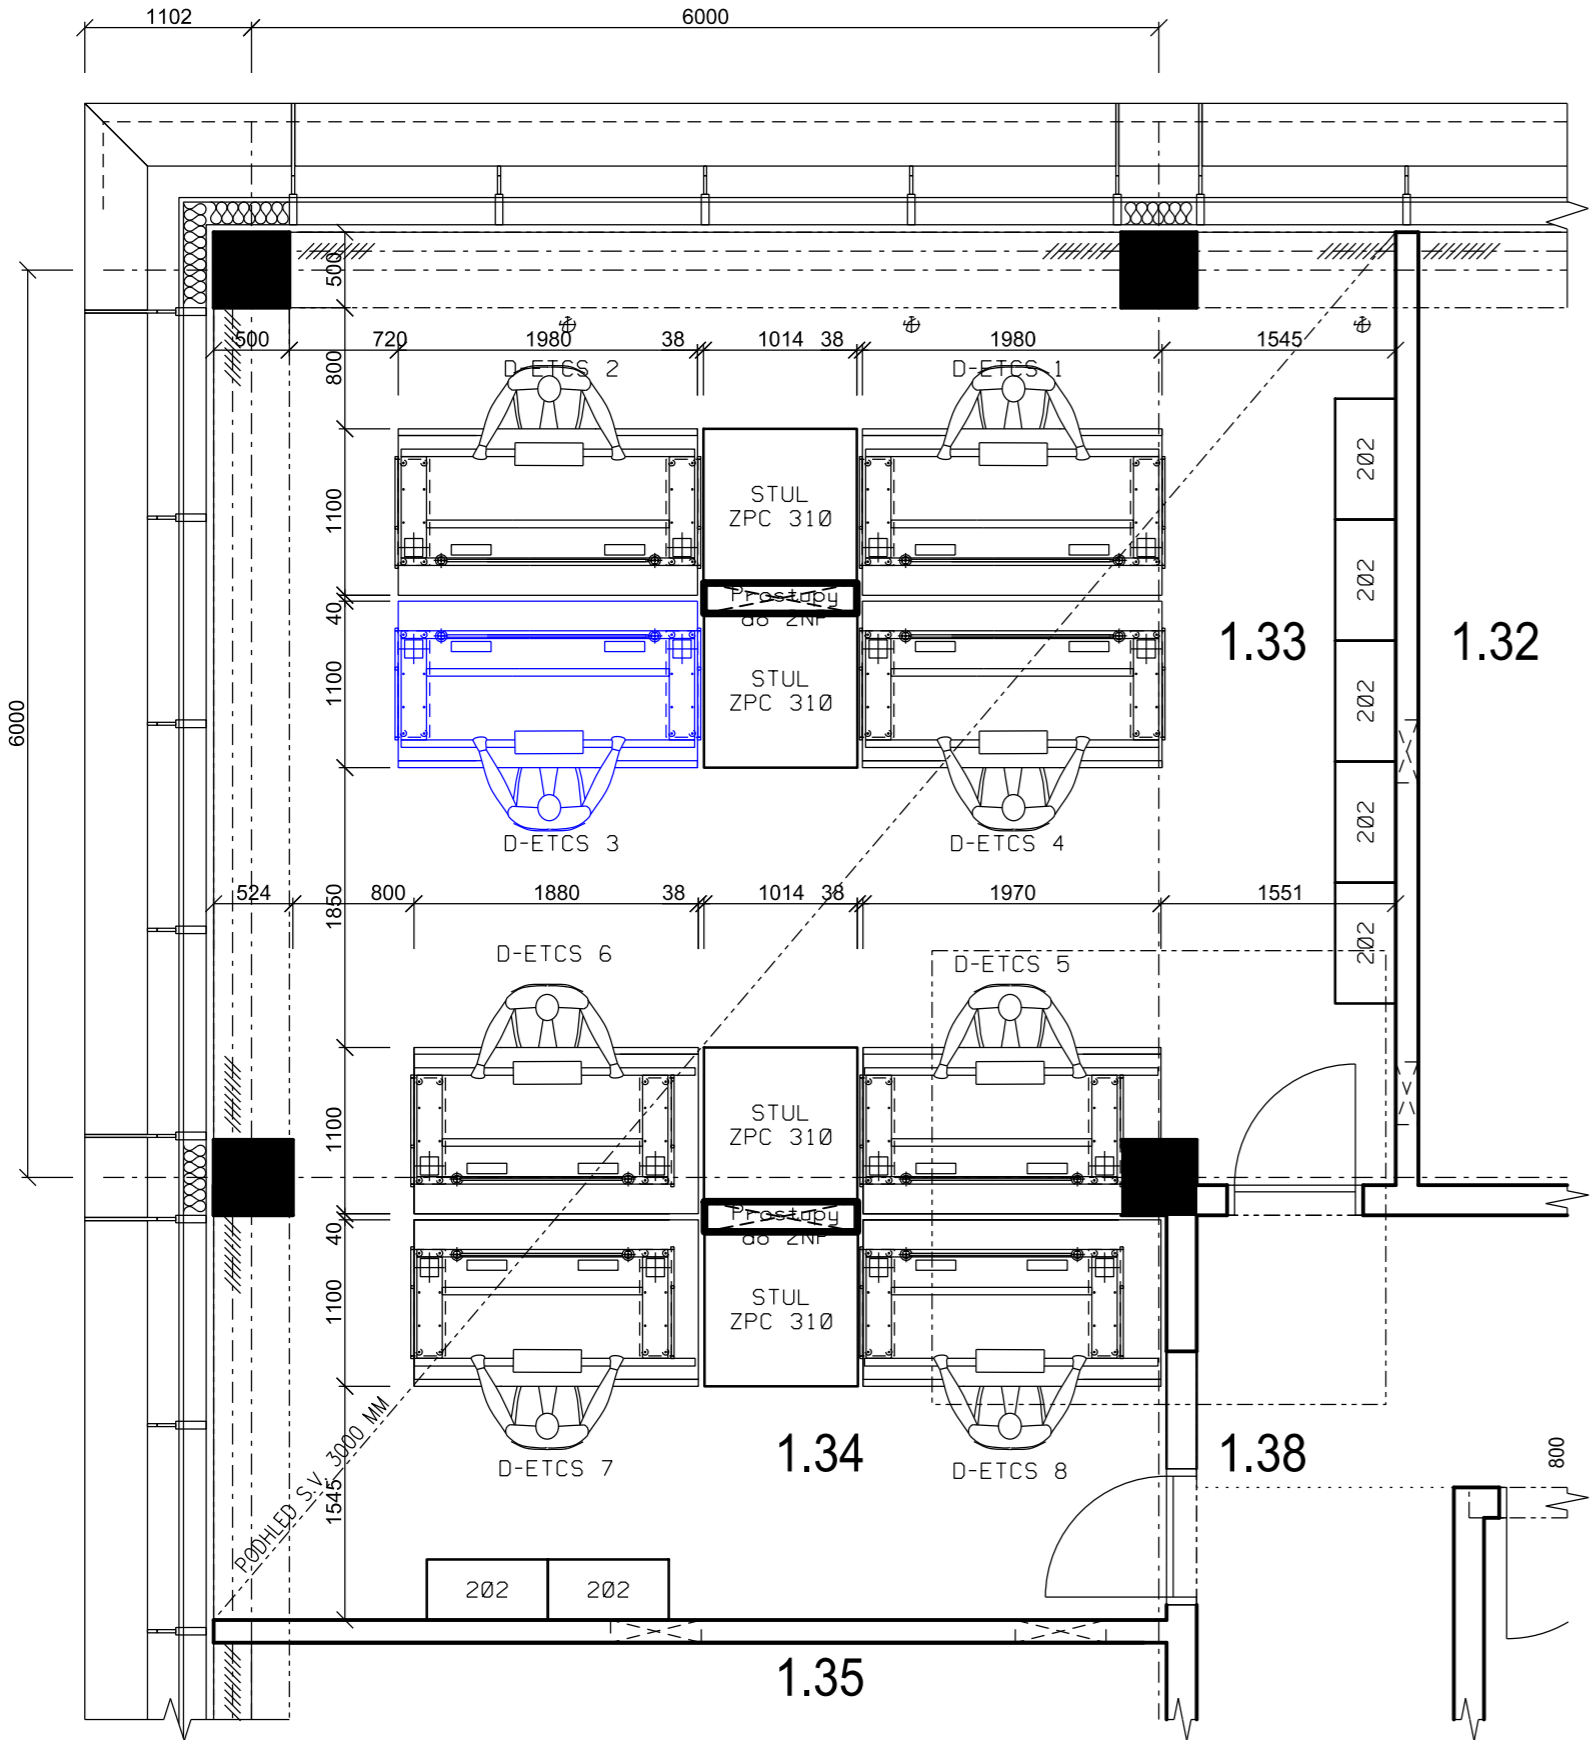

- Poznámky
- D1-ETCS - Kralupy, n.Vl.t-SRN / Kolín-Všetaty-Děčín
 - D2-ETCS - Kolín-HB-Veselí.n.L. / V.Osek-HK-Choceň / HK - Pardubice
 - D3-ETCS - Lysá nad Labem (mimo) - ČB - H Dvořiště
 - D4-ETCS - Česká Třebová - Kolín / Kolín-Kralupy n.Vlt.
 - D5-ETCS - Centrální rozkazy
 - D6-ETCS - Beroun-Plzeň-Cheb-st.hr.
 - D7-ETCS - Plzeň-Domažlice / Plzeň-ČB-Č.Velenice
 - D8-ETCS - P.Mas.n.-Kladno / Ústí n.L.-Cheb
- Upravované zařízení

Paré:

Orientační schéma:

Razítko oprávněné osoby:

Podpis:			Datum:
Revize:	Datum:	Popis:	Kontroloval:
000	02/2024	Definitivní odevzdání dokumentace	Ing. Martin Raibr
-	-	-	-
-	-	-	-
-	-	-	-

Stavebník / investor:	Správa železnic, státní organizace	
Adresa:	Dlážděná 1003/7, 110 00 Praha 1	
Zástupce investora:	Stavební správa západ	
Adresa:	Ke Štvanici 656/3, 186 00 Praha 8	

Zhotovitel díla:	SUDOP PRAHA a.s.	
Adresa:	Olšanská 1a, 130 00 Praha 3	
Kontakt:	T: +420 267 094 111 E: praha@sudop.cz	
Zhotovitel části / objektu:	SUDOP PRAHA a.s.	
Adresa:	Olšanská 1a, 130 00 Praha 3	
Kontakt:	T: +420 267 094 111 E: praha@sudop.cz	
Hlavní projektant (HIP):	Ing. Martin Raibr	Specialista: Ing. Martin Raibr

Název stavby / akce:	ETCS Milovice - Praha hl.n. (mimo)	Označení (S-kód):	S632000047
		Zakázka:	23-086-208
Název části:	Úpravy souvisejícího zabezpečovacího zařízení	Označení části:	D.1.5
Název objektu:	Milovice - Praha-Vysočany, úpravy v CDP Praha	Číslo objektu / komplexu:	PS 01-94-01
Název přílohy:	Dispozice pracoviště D-ETCS	Číslo přílohy:	2 . 0501
Název dílčí části přílohy:	-		
Odpovědný projektant:	Zpracovatel přílohy:	Měřítka:	Stupeň dokumentace:
Ing. Martin Raibr	Ing. Martin Raibr	Formáty: xA4	DUSP
Kraj:	Katastrální území:	TUDU:	Smluvní datum zpracování:
Hl. m. Praha, Středočeský	viz. TZ	viz.TZ	29.02.2024

S-kód:	Stupeň dokumentace:	Část:	Objekt:	Podobjekt:	Příloha:	Revize:
S632000047	DUSP	D15	PS019401	#2	0501	000

DOKUMENT LZE UŽÍVAT POUZE VE SMYSLU PŘÍSLUŠNÉ SMLOUVY O DÍLO, ŽÁDNÁ JEHO ČÁST NEMŮŽE BYT DLE ZÁKONA č.121/2000 Sb., KOPÍROVÁNA NEBO JINÝM ZPŮSOBEM ROZŠÍŘOVÁNA BEZ SOUHLASU SUDOP PRAHA a.s.