


Milovice – Praha hl. n. (mimo), přenosový systém GSM-R

PRAHA PERNEROVA, SCHÉMA PŘENOSOVÉHO SYSTÉMU

NAVRHOVANÝ STAV  
PRAHA PERNEROVA

PŘENOSOVÝ SYSTÉM PRO GSM-R

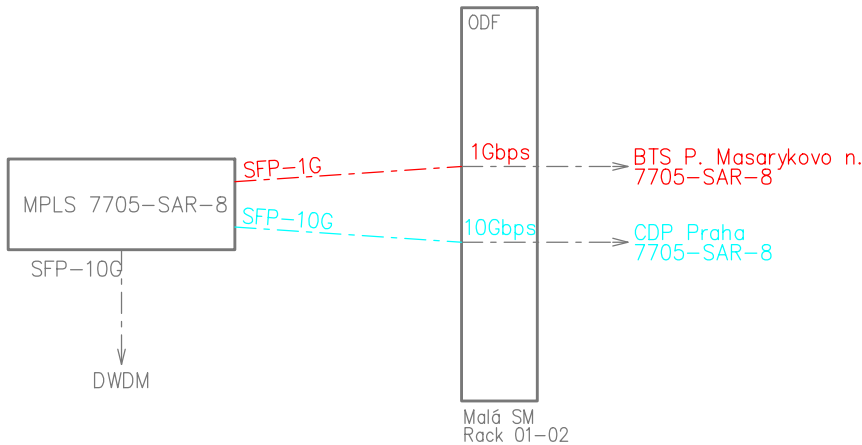

Paré:


Orientační schéma:

Razítko oprávněné osoby:

Podpis:

Datum:

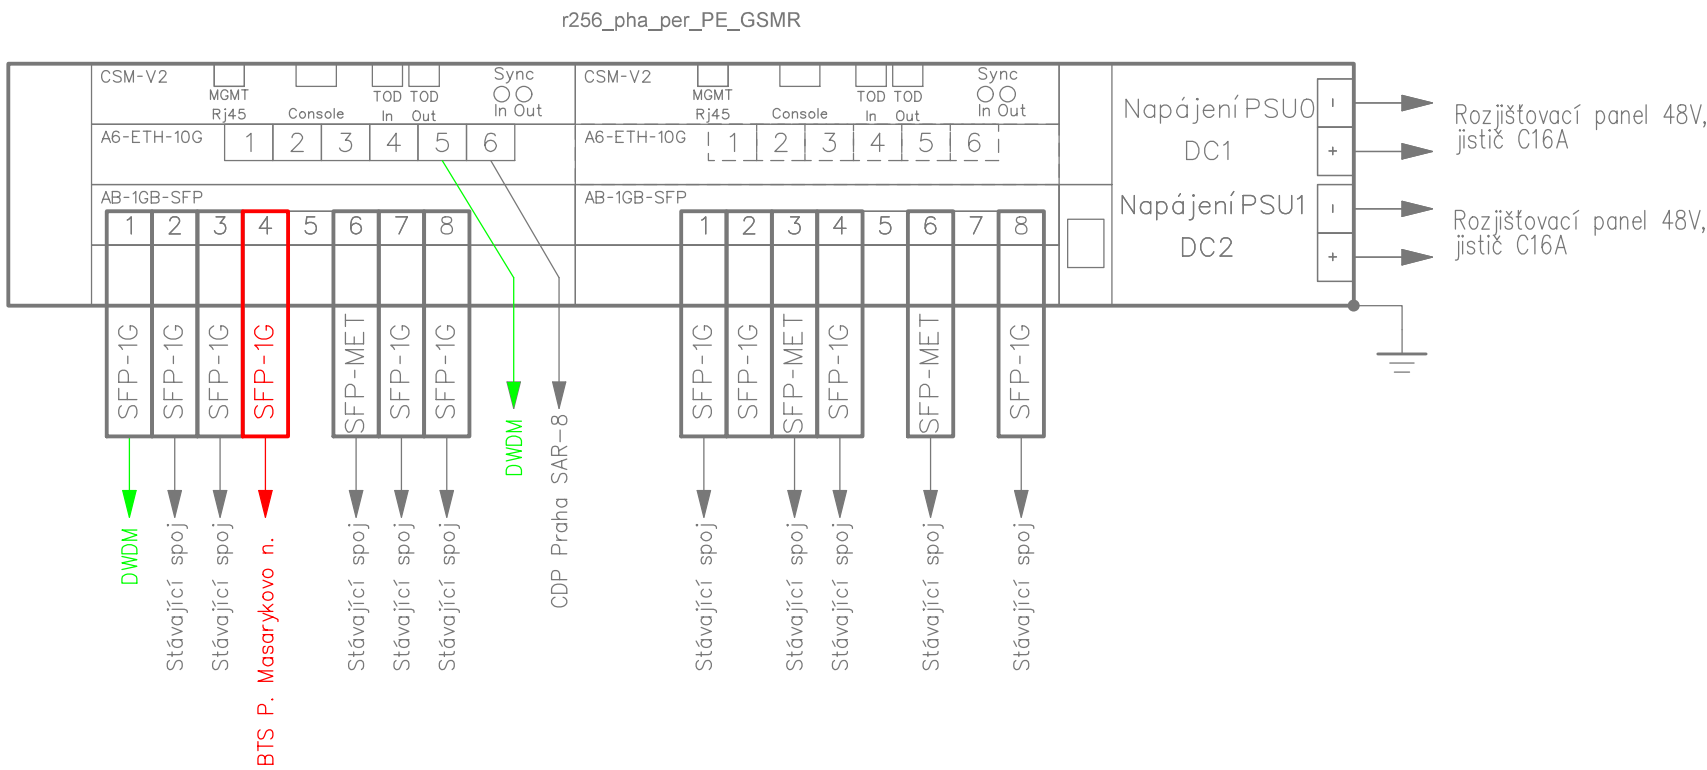

| Revize: | Datum:  | Popis:                            | Kontroloval:      |
|---------|---------|-----------------------------------|-------------------|
| 000     | 02/2024 | Definitivní odevzdání dokumentace | Ing. Martin Štrof |
|         |         |                                   |                   |
|         |         |                                   |                   |
|         |         |                                   |                   |



VYSVĚTLIVKY:

- Zařízení stávající
- Zařízení a propojení budovaná v rámci tohoto PS
- Zařízení a propojení budovaná v rámci "ETCS Praha Uhřetěves - Praha hl. n. (mimo)"
- Zařízení a propojení budovaná v rámci "Rekonstrukce a segmentace technologické sítě"
- Zařízení a propojení budovaná v rámci "Optimalizace TÚ Mstětice - Praha-Vysočany"

|                              |   |   |
|------------------------------|---|---|
| <b>Stavebník / investor:</b> | <b>Správa železnic, státní organizace</b> |  |
| Adresa:                      | Dlážděná 1003/7, 110 00 Praha 1           |   |
| Zástupce investora:          | Stavební správa západ                     |   |
| Adresa:                      | Ke Štvanici 656/3, 186 00 Praha 8         |   |

|                                    |  |   |
|------------------------------------|--|---|
| <b>Zhotovitel díla:</b>            | <b>SUDOP PRAHA a.s.</b>                  |  |
| Adresa:                            | Olšanská 2643/1a, 130 00 Praha 3         |   |
| Kontakt:                           | T: +420 267 094 111<br>E: praha@sudop.cz |   |
| <b>Zhotovitel částí / objektu:</b> | <b>SUDOP PRAHA a.s.</b>                  |  |
| Adresa:                            | Olšanská 2643/1a, 130 00 Praha 3         |   |
| Kontakt:                           | T: +420 267 094 111<br>E: praha@sudop.cz |   |
| Hlavní projektant (HIP):           | Ing. Martin Raibr                        | Specialista: Ing. Martin Štrof  |

|                             |   |  |
|-----------------------------|---|--|
| <b>Název stavby / akce:</b> | <b>ETCS Milovice - Praha hl. n. (mimo)</b>                    | Označení (S-kód): <b>S632000047</b>          |
|                             |   | Zakázka: <b>23-086.208</b>                   |
| Název části:                | Železniční sdělovací zařízení                                 | Označení části: <b>D.2.1</b>                 |
| Název objektu:              | <b>Milovice – Praha hl. n. (mimo), přenosový systém GSM-R</b> | Číslo objektu / komplexu: <b>PS 02-04-01</b> |
| Název přílohy:              |   | Číslo přílohy:                               |
| Název dílčí části přílohy:  |   |  |
| Odpovědný projektant:       | Zpracovatel přílohy: Ing. Pavel Víšek                         | Měřítko: Formáty: DUSP                       |
| Kraj:                       | Katastrální území: viz. TZ                                    | TUDU: viz. TZ                                |
|                             |   | Smluvní datum zpracování: 29.02.2024         |
| S-kód:                      | Stupeň dokumentace:   | Část:  |
| S632000047                  | DSPX  | D21XX  |
|                             | Objekt:   | Podobjekt:                                   |
|                             | PS020401  | XX   |
|                             | Příloha:  | Revize:                                      |
|                             | 2311  | 000  |