



Milovice – Praha hl. n. (mimo), přenosový systém GSM-R

ŽST LYSÁ NAD LABEM, UMÍSTĚNÍ PŘENOSOVÉHO SYSTÉMU

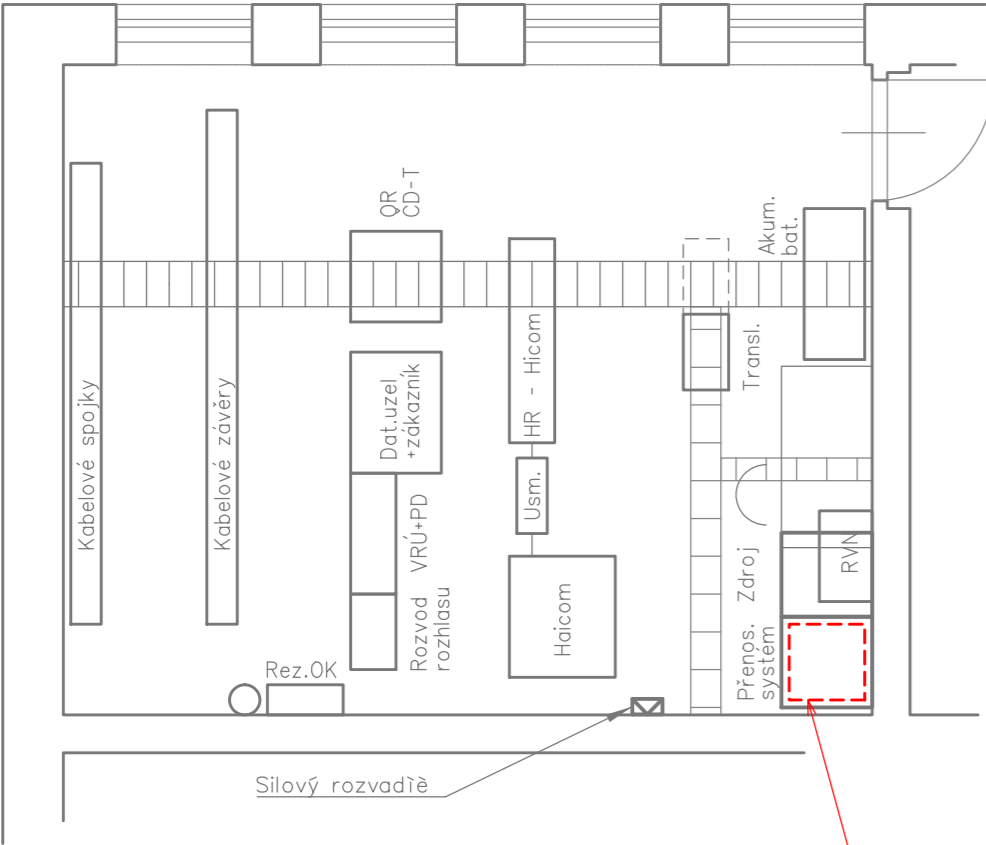

Rack 600x800 R02-02:  
Nový agreg. router MPLS  
GSM-R Nokia SAR-8,  
4x opt.patchcord  
SM duplex

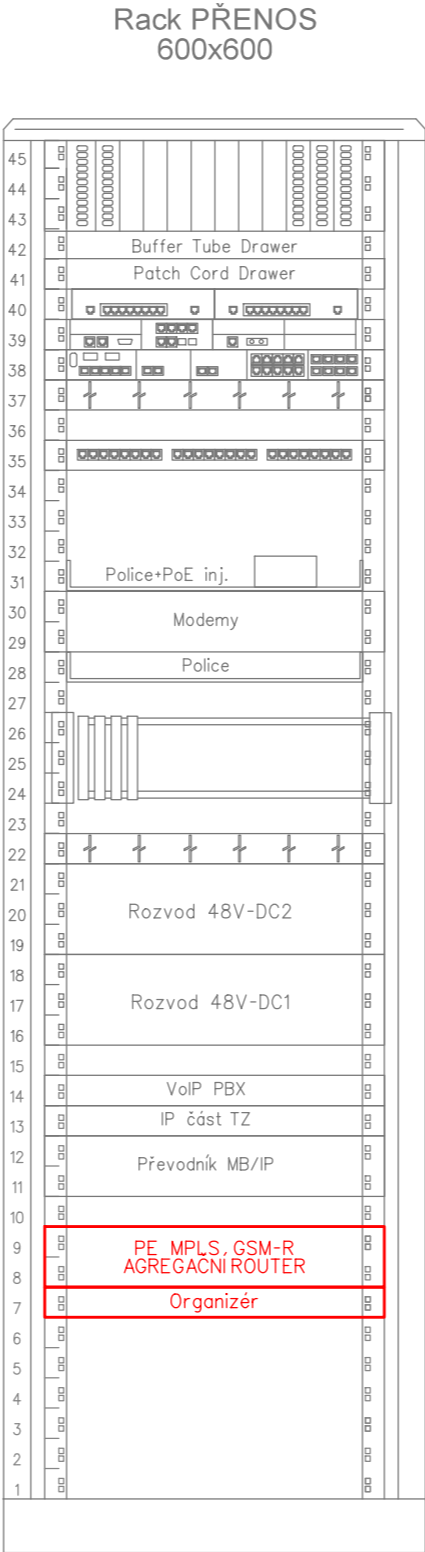

Optický rozvaděč VNT-HD3000

2x Switch  
IMC převodník 6 portů  
Přenosový systém SDH-STM4  
Vyzovovací modul

Patchpanel

Tyčový  
rozvod

Vyzovovací modul

Paré:

Orientační schéma:



Razítko oprávněné osoby:

Podpis:

Datum:

Revize:	Datum:	Popis:	Kontroloval:
000	02/2024	Definitivní odevzdání dokumentace	Ing. Martin Štřof

<b>Stavebník / investor:</b>	<b>Správa železnic, státní organizace</b>	
Adresa:	Dlážděná 1003/7, 110 00 Praha 1	
Zástupce investora:	Stavební správa západ	
Adresa:	Ke Štvanici 656/3, 186 00 Praha 8	

<b>Zhotovitel díla:</b>	<b>SUDOP PRAHA a.s.</b>		
Adresa:	Olšanská 2643/1a, 130 00 Praha 3		
Kontakt:	T: +420 267 094 111 E: praha@sudop.cz		
<b>Zhotovitel části / objektu:</b>	<b>SUDOP PRAHA a.s.</b>		
Adresa:	Olšanská 2643/1a, 130 00 Praha 3		
Kontakt:	T: +420 267 094 111 E: praha@sudop.cz		
Hlavní projektant (HIP):	Ing. Martin Raibr	Specialista:	Ing. Martin Štřof

<b>Název stavby / akce:</b>	<b>ETCS Milovice - Praha hl. n. (mimo)</b>	Označení (S-kód):	<b>S632000047</b>
		Zakázka:	<b>23-086.208</b>
Název části:	Železniční sdělovací zařízení	Označení části:	<b>D.2.1</b>
Název objektu:	<b>Milovice – Praha hl. n. (mimo), přenosový systém GSM-R</b>	Číslo objektu / komplexu:	<b>PS 02-04-01</b>
Název přílohy:		Číslo přílohy:	.
Název dílčí části přílohy:			
Odpovědný projektant:	Zpracovatel přílohy:	Měřítka:	Stupeň dokumentace:
Ing. Pavel Vlšek	Ing. Pavel Vlšek	Formáty:	DUSP
Kraj:	Katastrální území:	TUDU:	Smluvní datum zpracování:
Hl. m. Praha, Středočeský	viz. TZ	viz. TZ	29.02.2024

VYSVĚTLIVKY:

- Zařízení stávající
- Zařízení propojení budovaná v rámci tohoto PS
- Zařízení propojení budovaná v rámci jiných PS