



Milovice – Praha hl. n. (mimo), přenosový systém GSM-R


BTS MILOVICE, UMÍSTĚNÍ PŘENOSOVÉHO SYSTÉMU

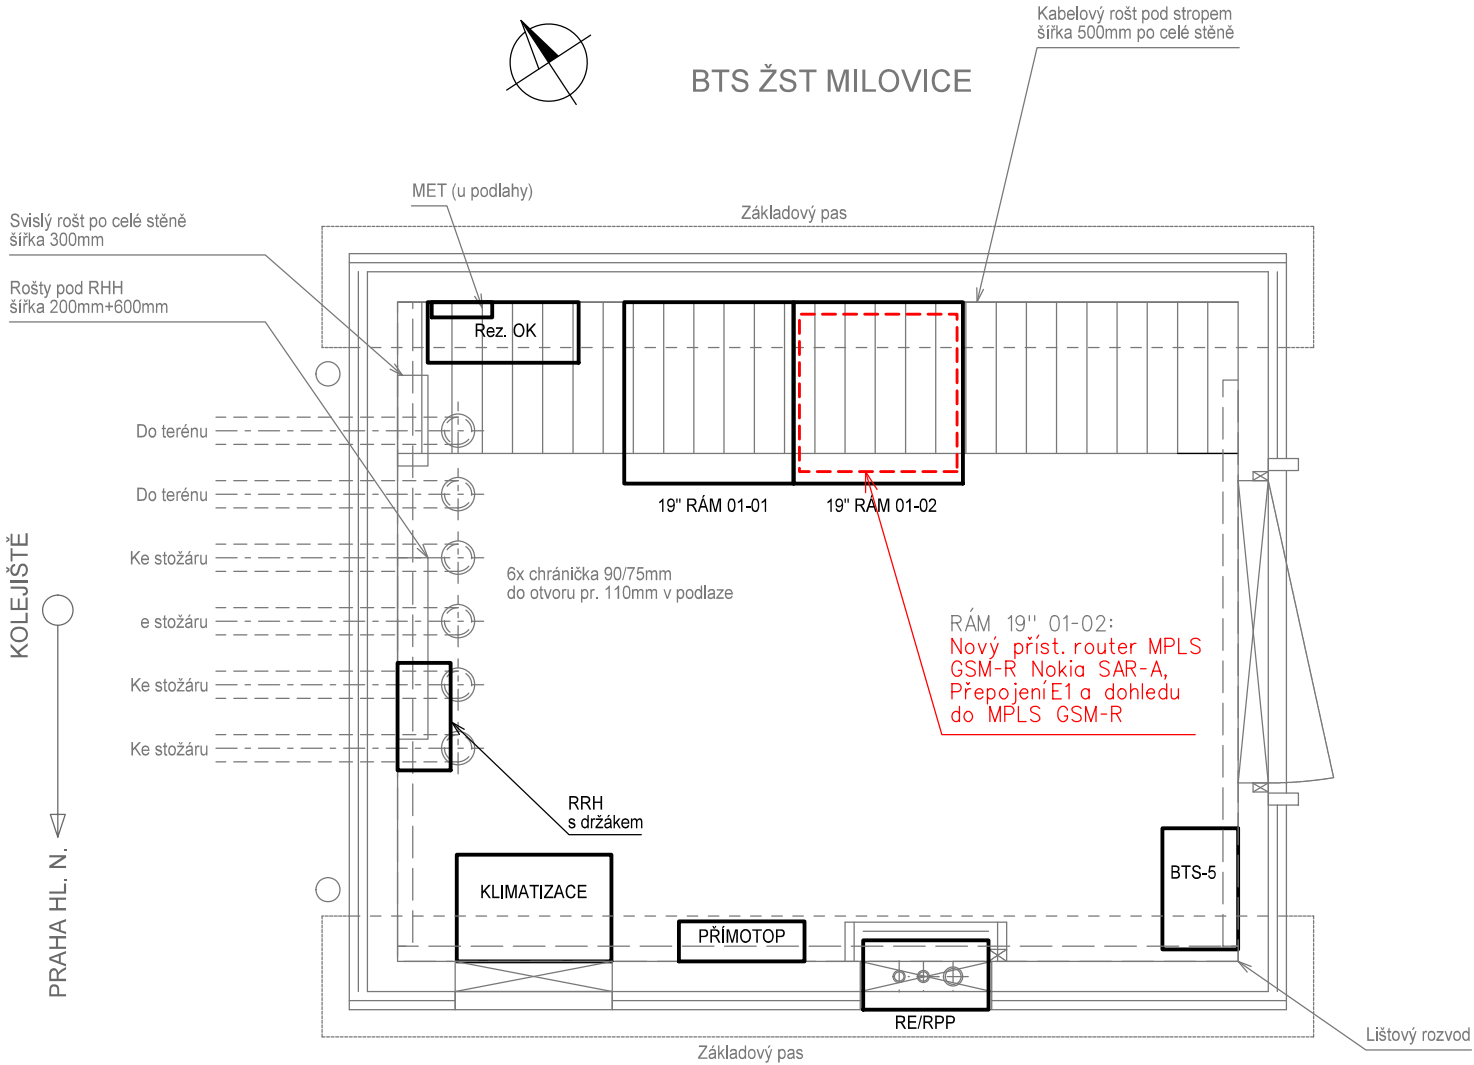

STÁVAJÍCÍ STAV

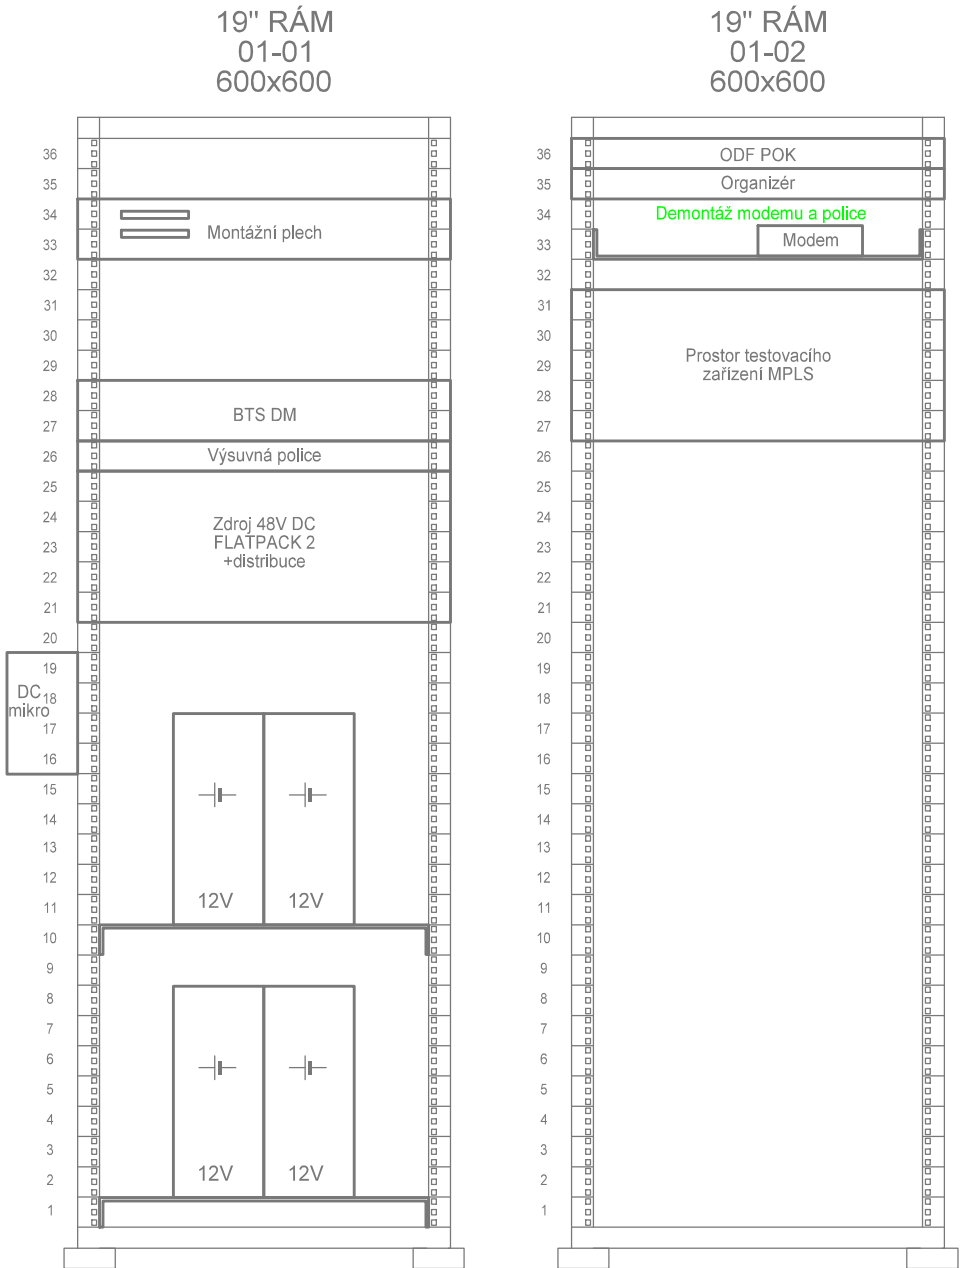

NOVÝ STAV

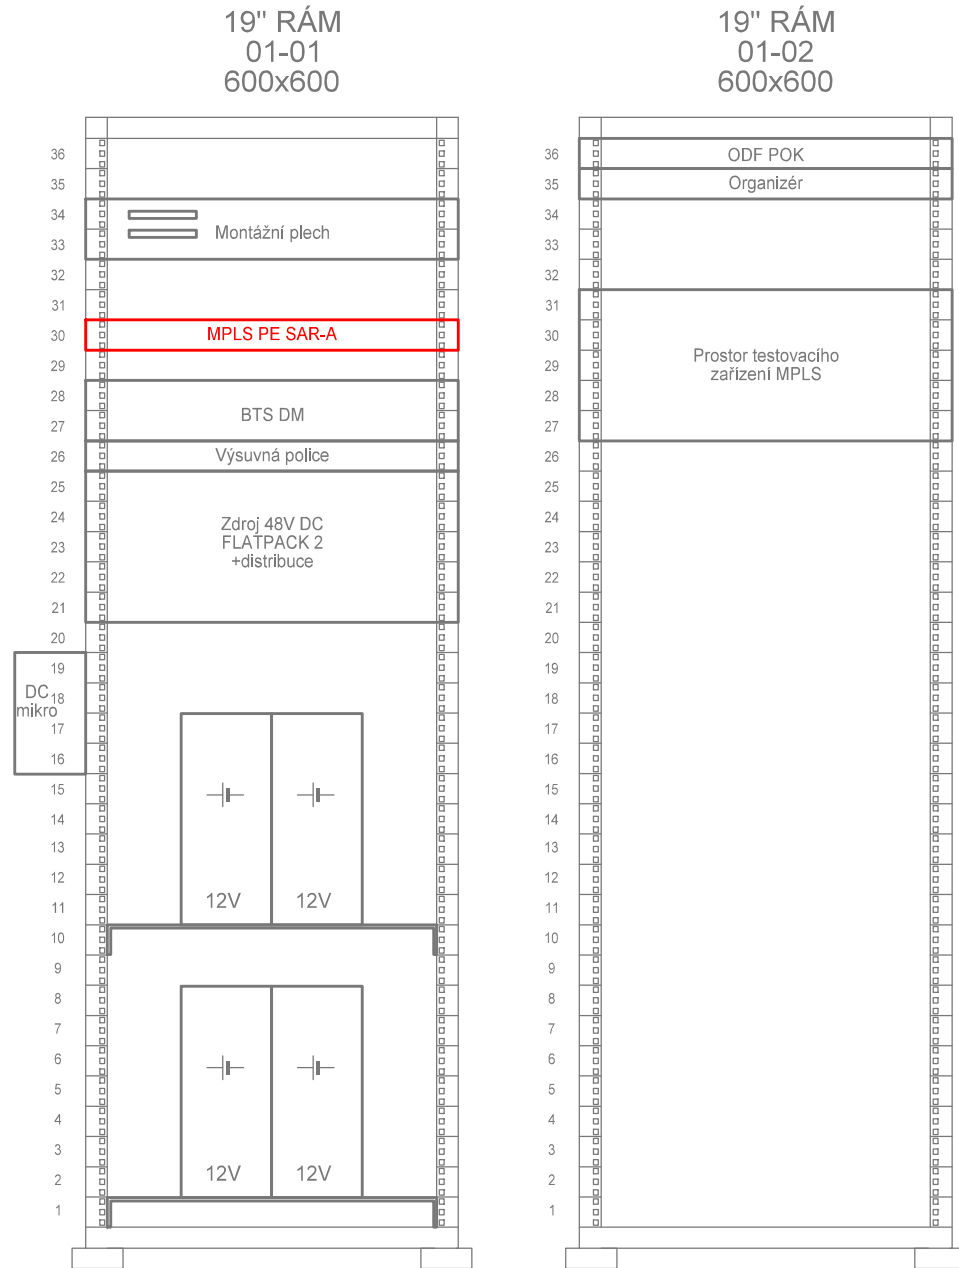


- VYSVĚTLIVKY:
- Zařízení stávající
 - Zařízení a propojení budovaná v rámci tohoto PS
 - Zařízení a propojení budovaná v rámci jiných PS
 - Zařízení a propojení přemístěná/demontovaná v rámci tomto PS



Paré:

Orientační schéma:

Razítko oprávněné osoby:

| Podpis: | | Datum: | |
|---------|---------|-----------------------------------|-------------------|
| Revize: | Datum: | Popis: | Kontroloval: |
| 000 | 02/2024 | Definitivní odevzdání dokumentace | Ing. Martin Štrof |
| | | | |
| | | | |

| | | |
|-----------------------|------------------------------------|--|
| Stavebník / investor: | Správa železnic, státní organizace |  SPRÁVA ŽELEZNIC |
| Adresa: | Dlážděná 1003/7, 110 00 Praha 1 | |
| Zástupce investora: | Stavební správa západ | |
| Adresa: | Ke Štvanici 656/3, 186 00 Praha 8 | |

| | | | | |
|-----------------------------|--|--|--------------|---|
| Zhotovitel díla: | | SUDOP PRAHA a.s. | |  |
| Adresa: | | Olšanská 2643/1a, 130 00 Praha 3 | | |
| Kontakt: | | T: +420 267 094 111 E: praha@sudop.cz | | |
| Zhotovitel části / objektu: | | SUDOP PRAHA a.s. | |  |
| Adresa: | | Olšanská 2643/1a, 130 00 Praha 3 | | |
| Kontakt: | | T: +420 267 094 111 E: praha@sudop.cz | | |
| Hlavní projektant (HIP): | | Ing. Martin Raibr | Specialista: | Ing. Martin Štrof |

| | | | | | | | | | | | |
|----------------------------|--|--|--|-----------|--|---------------------------|--|-------------|--|---------------|--|
| Název stavby / akce: | | ETCS Milovice - Praha hl. n. (mimo) | | | | Označení (S-kód): | | S632000047 | | | |
| | | | | | | Zakázka: | | 23-086.208 | | | |
| Název části: | | Železniční sdělovací zařízení | | | | Označení části: | | D.2.1 | | | |
| Název objektu: | | Milovice – Praha hl. n. (mimo), přenosový systém GSM-R | | | | Číslo objektu / komplexu: | | PS 02-04-01 | | | |
| Název přílohy: | | | | | | Číslo přílohy: | | | | | |
| Název dílčí části přílohy: | | | | | | | | | | | |
| Odpovědný projektant: | | Zpracovatel přílohy: | | Měřítka: | | Stupeň dokumentace: | | | | | |
| Ing. Pavel Víšek | | Ing. Pavel Víšek | | Formáty: | | DUSP | | | | | |
| Kraj: | | Katastrální území: | | TUDU: | | Smluvní datum zpracování: | | | | | |
| Hl. m. Praha, Středočeský | | vřz. TZ | | vřz. TZ | | 29.02.2024 | | | | | |
| S-kód: | | Stupeň dokumentace: | | Část: | | Objekt: | | Podobjekt: | | Příloha: | |
| S632000047 | | D S P X | | D 2 1 X X | | P S 0 2 0 4 0 1 | | X X | | 2 5 0 2 0 0 0 | |

DOKUMENT LZE UŽÍVAT POUZE VE SMYSLU PRÍSLUŠNÉ SMLOUVY O DÍLO, ŽÁDNÁ JEHO ČÁST NEMŮŽE BYT DÍLE ŽÁKONA 6.121/2000 Sb., KOPÍROVÁNÁ NEBO JINÝM ZPŮSOBEM ROZŠÍŘOVÁNA BEZ SOUHLASU SUDOP PRAHA a.s.