


BTS ŽST PRAHA-VYSOČANY

DISPOZICE TECHNOLOGICKÉHO DOMKU (TD1)

STÁVAJÍCÍ DOMEK

MĚŘÍTKO 1:25

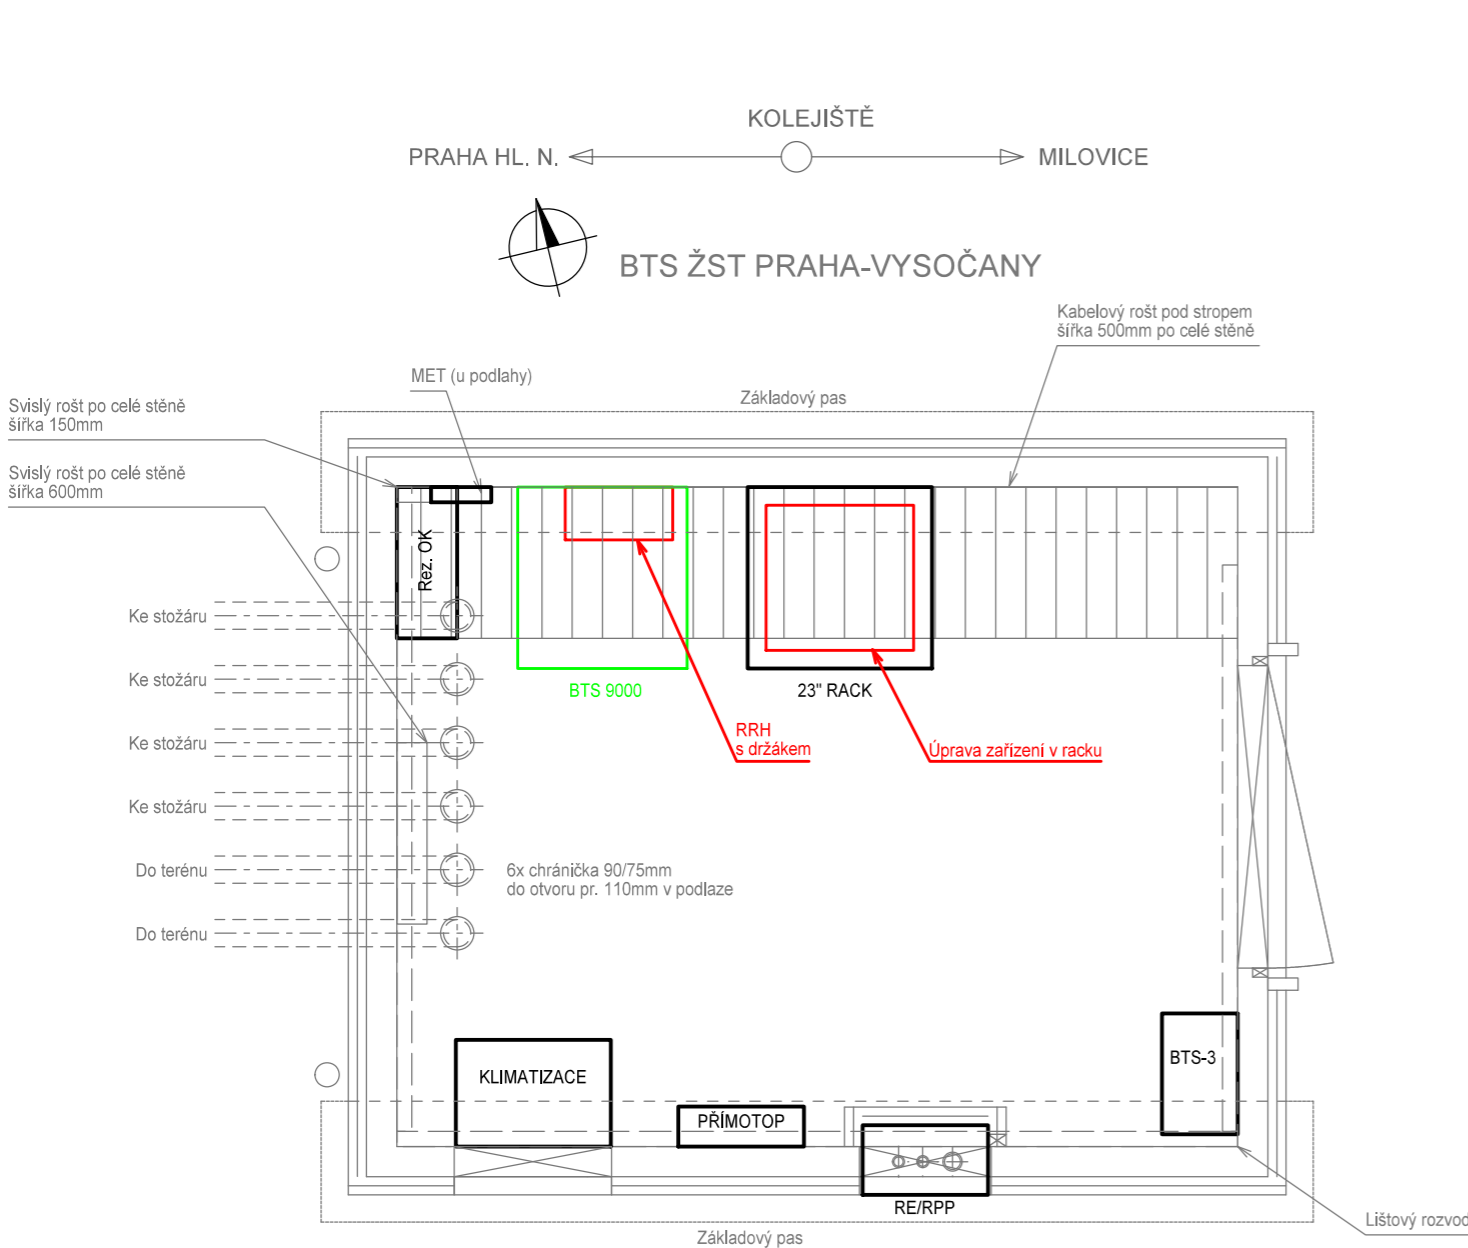

LEGENDA

- Zařízení dodané v rámci tohoto PS
- Přemístění nebo demontáže v rámci tohoto PS
- Řešeno v rámci jiných PS/SO stavby
- Stávající zařízení



Paré:

Orientační schéma:

Razítko oprávněné osoby:

Revize:	Datum:	Popis:	Kontroloval:
000	02/2024	Definitivní odevzdání dokumentace	Ing. Martin Štrof

<b>Stavebník / investor:</b>	<b>Správa železnic, státní organizace</b>	
Adresa:	Dlážděná 1003/7, 110 00 Praha 1	
Zástupce investora:	Stavební správa západ	
Adresa:	Ke Štvanici 656/3, 186 00 Praha 8	

<b>Zhotovitel díla:</b>	<b>SUDOP PRAHA a.s.</b>	
Adresa:	Olšanská 2643/1a, 130 00 Praha 3	
Kontakt:	T: +420 267 094 111 E: praha@sudop.cz	
<b>Zhotovitel části / objektu:</b>	<b>SUDOP PRAHA a.s.</b>	
Adresa:	Olšanská 2643/1a, 130 00 Praha 3	
Kontakt:	T: +420 267 094 111 E: praha@sudop.cz	
<b>Hlavní projektant (HIP):</b>	Ing. Martin Raibr	<b>Specialista:</b> Ing. Martin Štrof

<b>Název stavby / akce:</b>	<b>ETCS Milovice - Praha hl. n. (mimo)</b>	<b>Označení (S-kód):</b> S632000047
		<b>Zakázka:</b> 23-086.208
<b>Název části:</b>	Železniční sdělovací zařízení	<b>Označení části:</b> D.2.2
<b>Název objektu:</b>	Milovice – Praha hl. n. (mimo), doplnění a rozšíření GSM-R	<b>Číslo objektu / komplexu:</b> PS 02-04-11
<b>Název přílohy:</b>	Přílohy BTS ŽST Praha-Vysočany	<b>Číslo přílohy:</b> 2 .102.71
<b>Název dílčí části přílohy:</b>	Dispozice technologického domku BTS	
<b>Odpovědný projektant:</b>	Zpracovatel přílohy: Ing. Ondřej Krupička	<b>Měřítko:</b> 1:25
<b>Ing. Ondřej Krupička</b>	<b>Ing. Ondřej Krupička</b>	<b>Formáty:</b> 2xA4
<b>Kraj:</b>	Katastrální území: viz. TZ	<b>TUDU:</b> viz. TZ
<b>HL. m. Praha, Středočeský</b>		<b>Smluvní datum zpracování:</b> 29.02.2024

S-kód:	Stupeň dokumentace:	Část:	Objekt:	Podobjekt:	Příloha:	Revize:
S 6 3 2 0 0 0 0 4 7	D U S P	D 2 2 X X	P S 0 2 0 4 1 1	X X	2 1 0 2	0 0 0