


BTS ŽST PRAHA-SATALICE

PŘEHLEDOVÉ SCHÉMA GSM-R

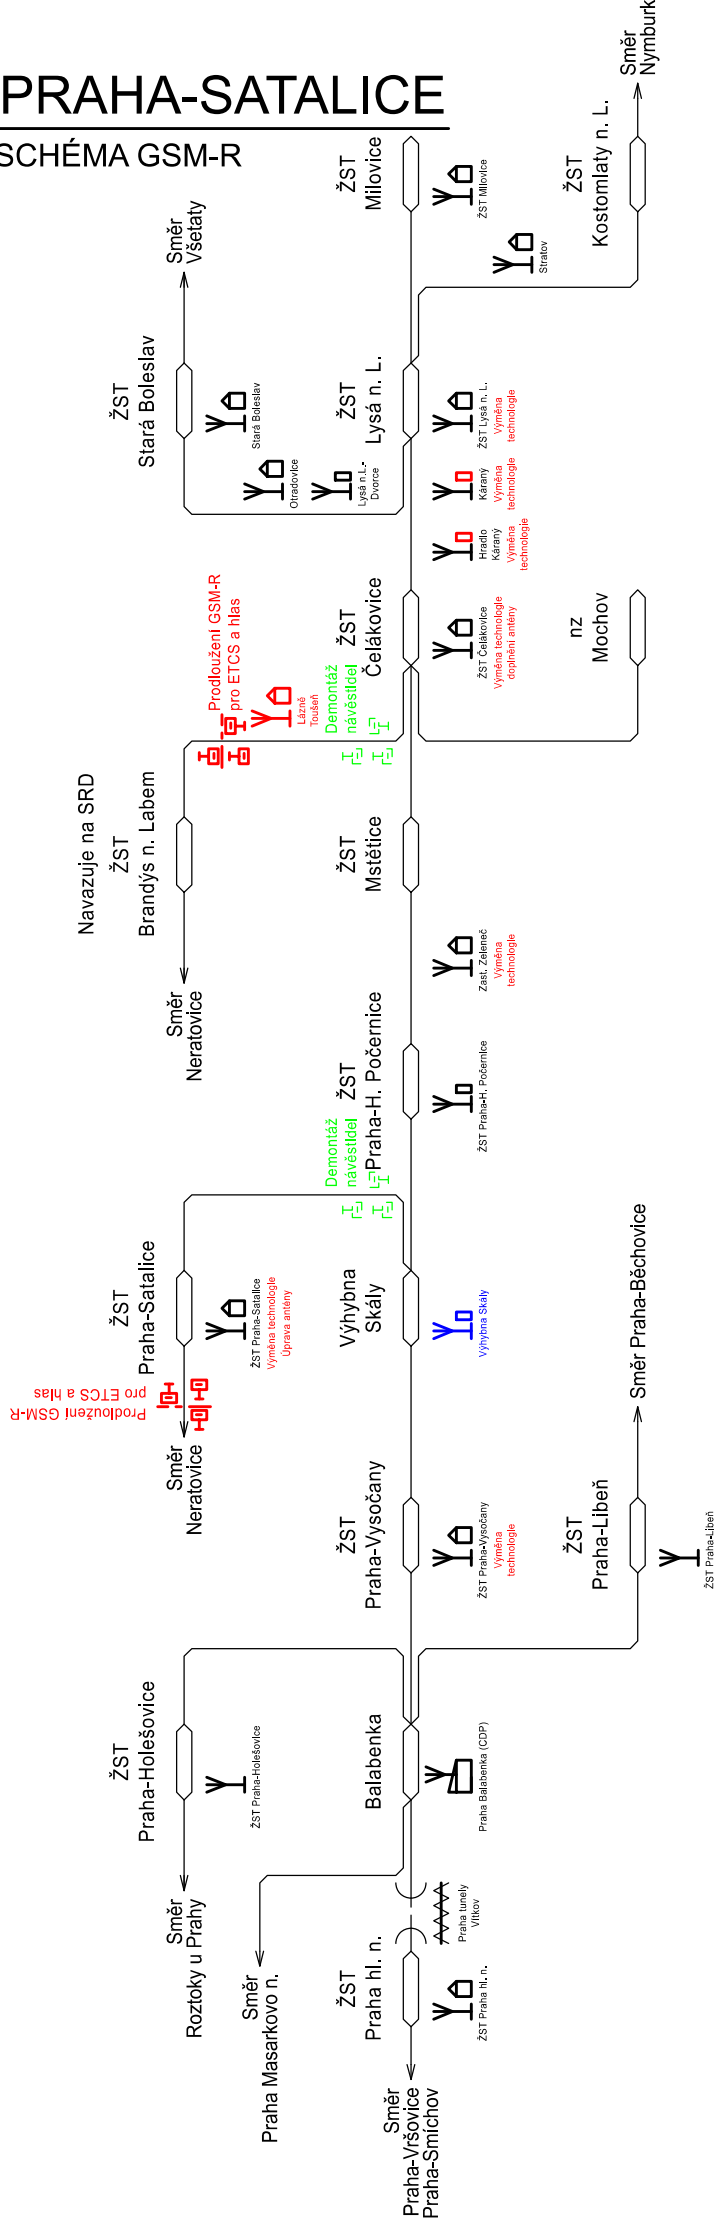

Legenda:

Dopravna

Stožár BTS

Technol. domek BTS

Venkovní skříň BTS

Vyzařovací kabel

Technologický objekt

Návěstidlo GSM-R/SRD

Řešeno tímto PS

Řešeno jiným PS

Orientační schéma:

Paré:



Razítko oprávněné osoby:

Podpis:

Datum:

Revize:	Datum:	Popis:	Kontroloval:
000	02/2024	Definitivní odevzdání dokumentace	Ing. Martin Štrof

Stavebník / investor:	Správa železnic, státní organizace	
Adresa:	Dlážděná 1003/7, 110 00 Praha 1	
Zástupce investora:	Stavební správa západ	
Adresa:	Ke Štvanici 656/3, 186 00 Praha 8	

Zhotovitel díla:	SUDOP PRAHA a.s.	
Adresa:	Olšanská 2643/1a, 130 00 Praha 3	
Kontakt:	T: +420 267 094 111 E: praha@sudop.cz	
Zhotovitel části / objektu:	SUDOP PRAHA a.s.	
Adresa:	Olšanská 2643/1a, 130 00 Praha 3	
Kontakt:	T: +420 267 094 111 E: praha@sudop.cz	
Hlavní projektant (HIP):	Ing. Martin Raibr	Specialista: Ing. Martin Štrof

Název stavby / akce:	ETCS Milovice - Praha hl. n. (mimo)	Označení (S-kód): S632000047
		Zakázka: 23-086.208
Název části:	Železniční sdělovací zařízení	Označení části: D.2.2
Název objektu:	Milovice – Praha hl. n. (mimo), doplnění a rozšíření GSM-R	Číslo objektu / komplexu: PS 02-04-11
Název přílohy:	Přílohy BTS ŽST Praha-Satalice	Číslo přílohy: 2 .103.11
Název dílčí části přílohy:	Přehledové schéma GSM-R	
Odpovědný projektant:	Zpracovatel přílohy: Ing. Ondřej Krupička	Měřítko: -
Ing. Ondřej Krupička		Formáty: 2xA4
Kraj:	Katastrální území: viz. TZ	Stupeň dokumentace: DUSP
Hl. m. Praha, Středočeský		Smluvní datum zpracování: 29.02.2024

S-kód:	Stupeň dokumentace:	Část:	Objekt:	Podobjekt:	Příloha:	Revize:
S632000047	DUSP	D22XX	PS020411	XX	2103	000