


BTS KÁRANÝ

PŘEHLEDOVÉ SCHÉMA GSM-R

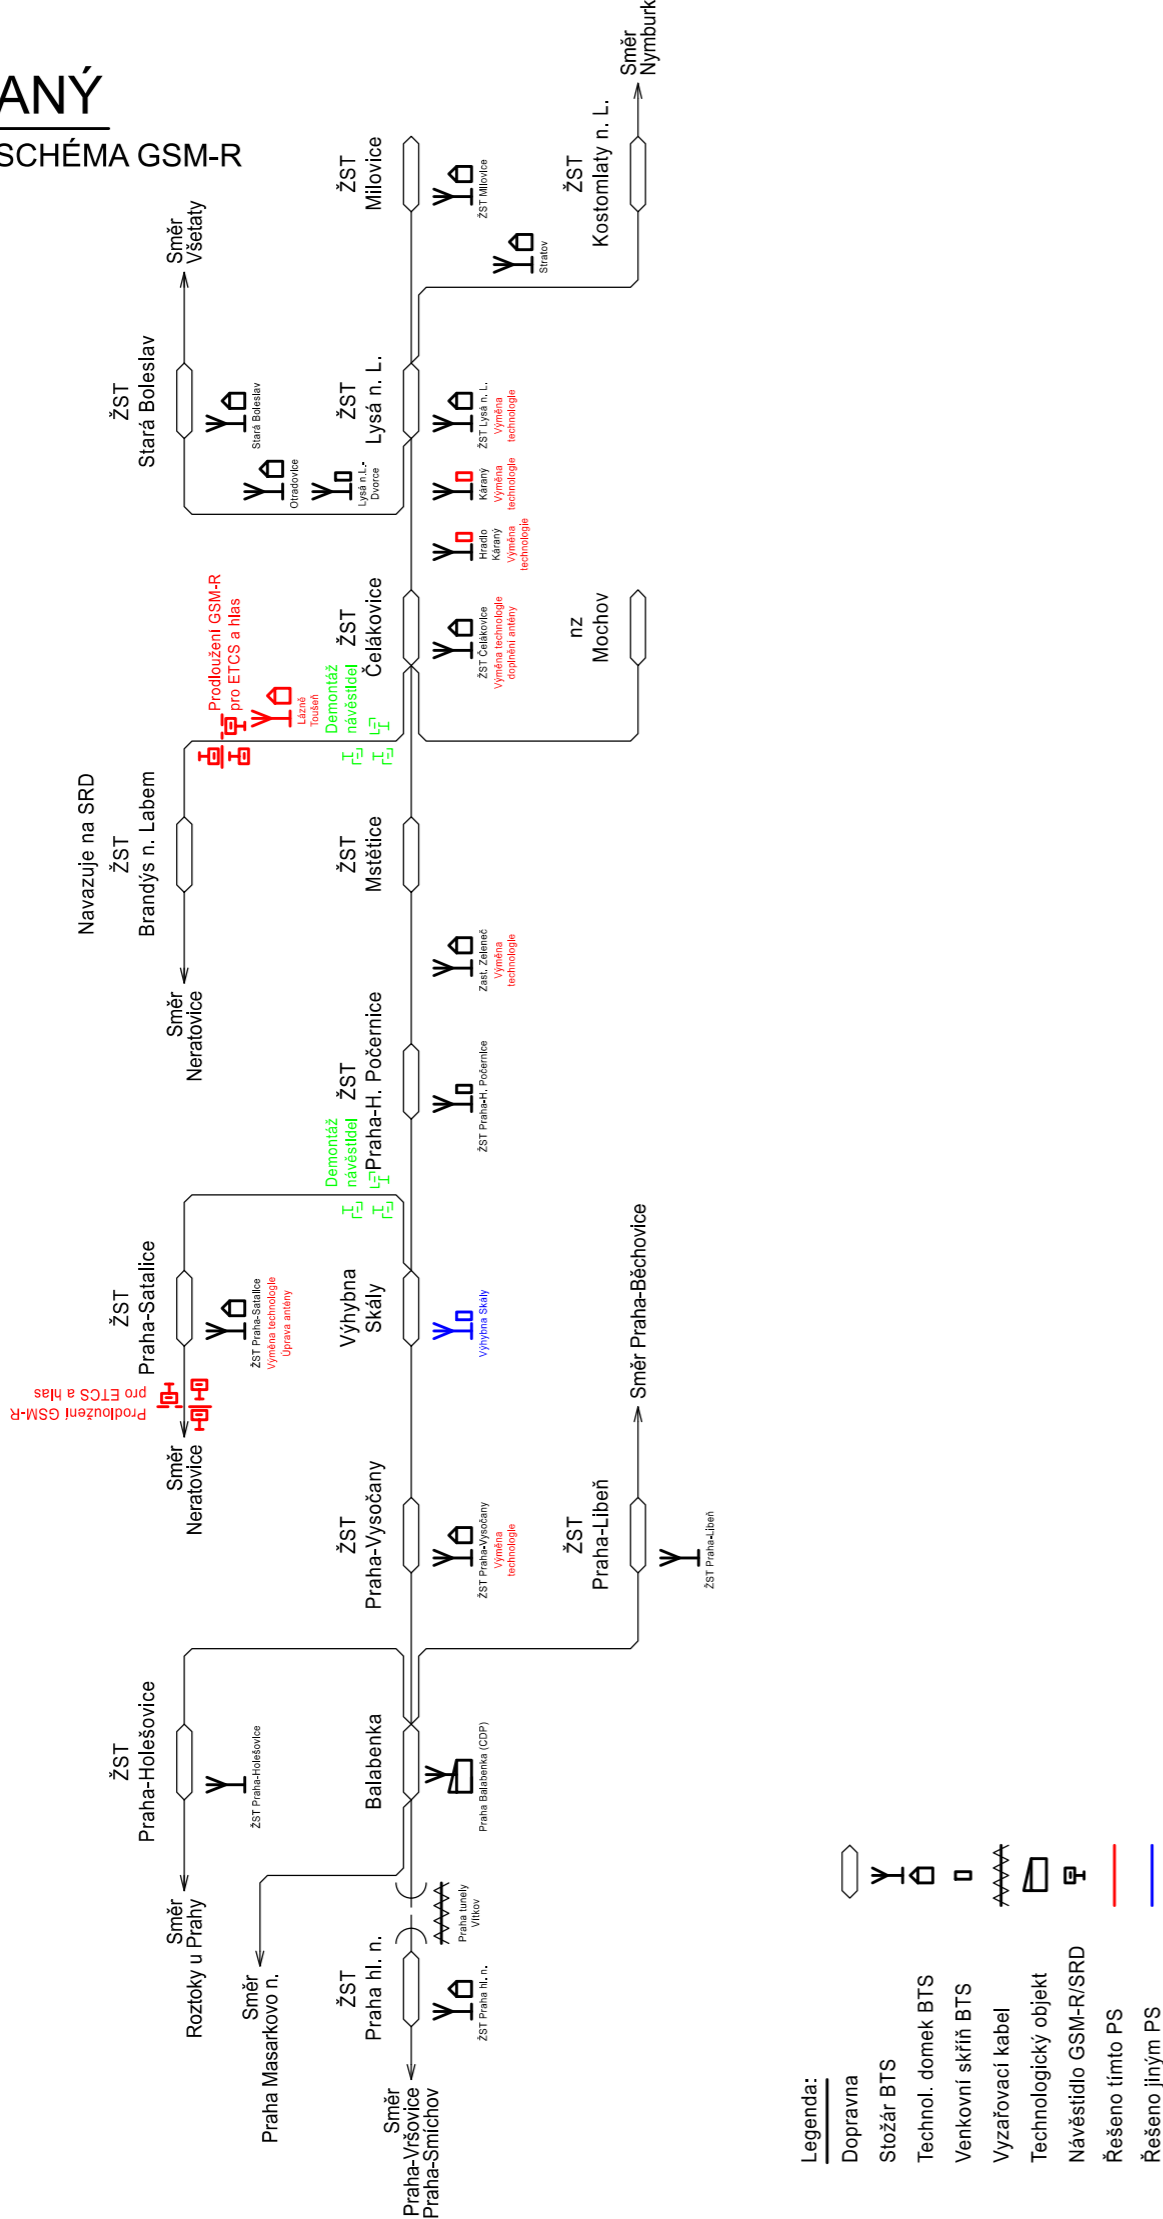

Orientační schéma:

Paré:



Razítko oprávněné osoby:

Podpis:

Datum:

Revize:	Datum:	Popis:	Kontroloval:
000	02/2024	Definitivní odevzdání dokumentace	Ing. Martin Štrof

Stavebník / investor:	Správa železnic, státní organizace	
Adresa:	Dlážděná 1003/7, 110 00 Praha 1	
Zástupce investora:	Stavební správa západ	
Adresa:	Ke Štvanici 656/3, 186 00 Praha 8	

Zhotovitel díla:	SUDOP PRAHA a.s.		
Adresa:	Olšanská 2643/1a, 130 00 Praha 3		
Kontakt:	T: +420 267 094 111 E: praha@sudop.cz		
Zhotovitel části / objektu:	SUDOP PRAHA a.s.		
Adresa:	Olšanská 2643/1a, 130 00 Praha 3		
Kontakt:	T: +420 267 094 111 E: praha@sudop.cz		
Hlavní projektant (HIP):	Ing. Martin Raibr	Specialista:	Ing. Martin Štrof

Název stavby / akce:	ETCS Milovice - Praha hl. n. (mimo)		Označení (S-kód):	S632000047
			Zakázka:	23-086.208
Název části:	Železniční sdělovací zařízení		Označení části:	D.2.2
Název objektu:	Milovice – Praha hl. n. (mimo), doplnění a rozšíření GSM-R		Číslo objektu / komplexu:	PS 02-04-11
Název přílohy:	Přílohy BTS Káraný		Číslo přílohy:	2 .108.11
Název dílčí části přílohy:	Přehledové schéma GSM-R			
Odpovědný projektant:	Zpracovatel přílohy:	Měřítko:	Stupeň dokumentace:	DUSP
Ing. Ondřej Krupička	Ing. Ondřej Krupička	Formáty: 2xA4		
Kraj:	Katastrální území:	TUDU:	Smluvní datum zpracování:	29.02.2024
Hl. m. Praha, Středočeský	viz. TZ	viz. TZ		

S-kód:	Stupeň dokumentace:	Část:	Objekt:	Podobjekt:	Příloha:	Revize:
S632000047	DUSP	D22XX	PS020411	XX	2108	000