
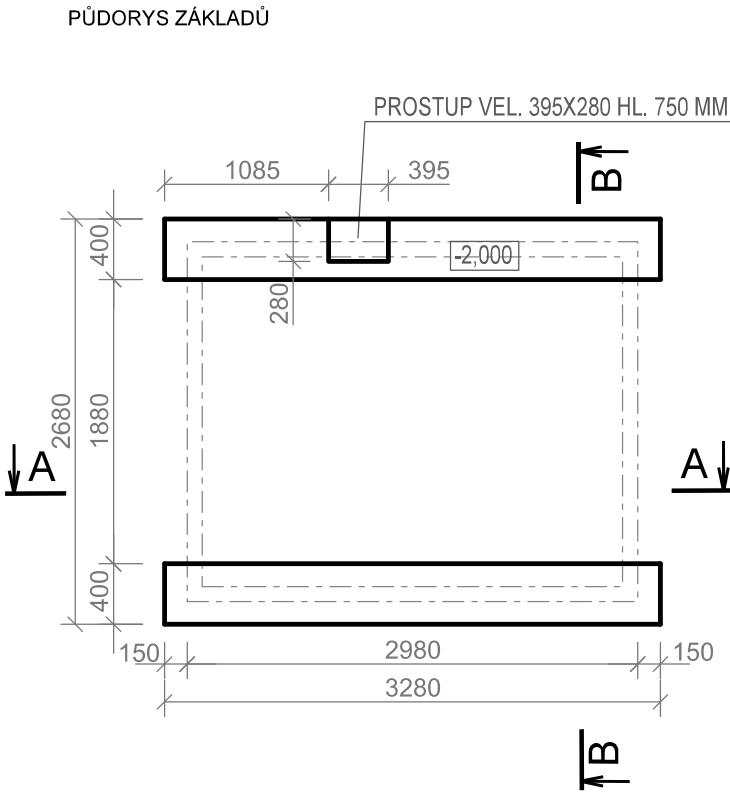
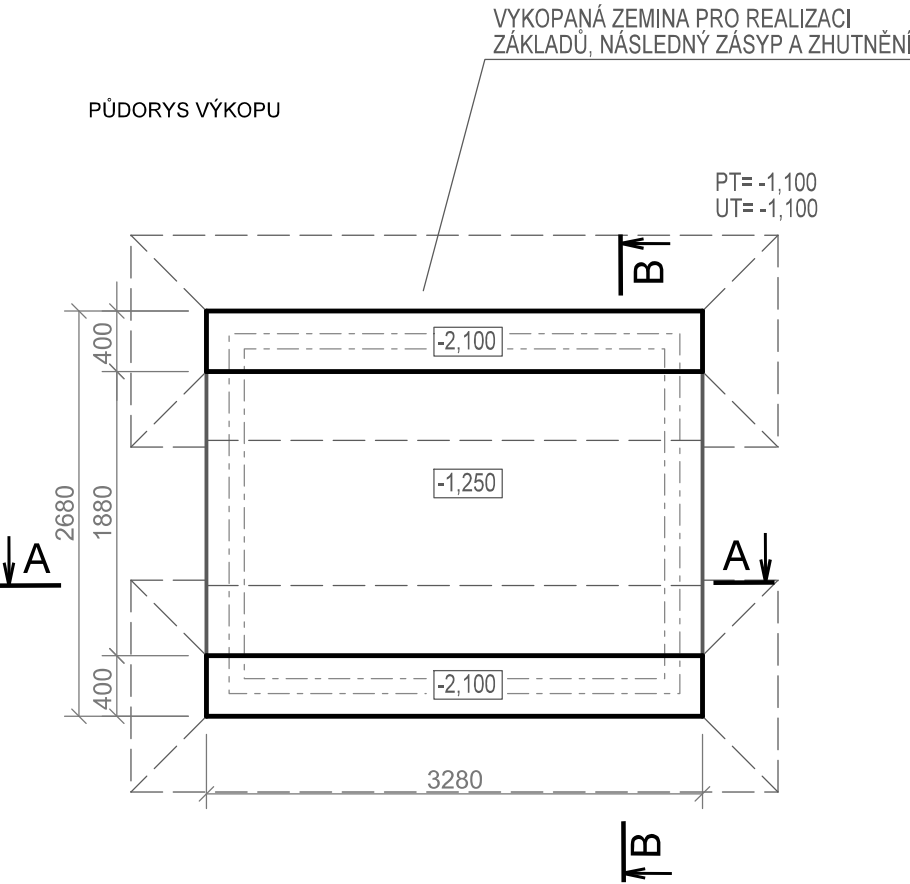
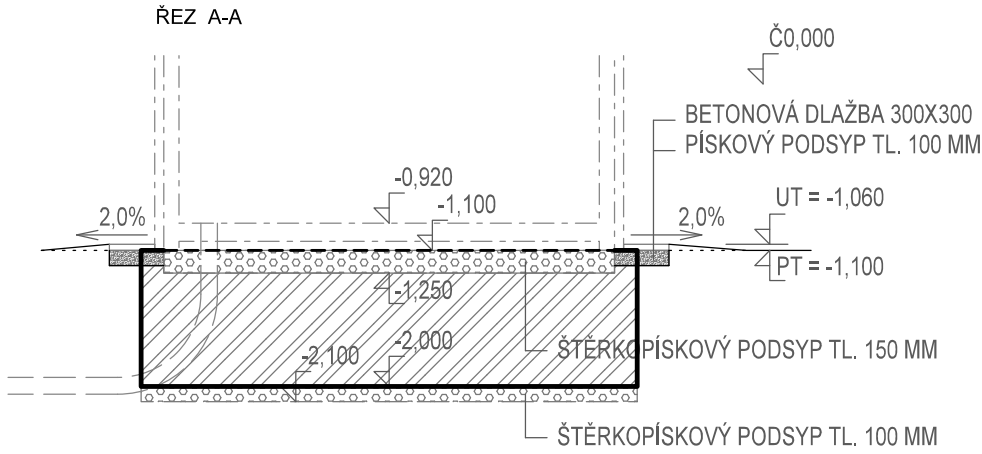


BTS LÁZNĚ TOUŠEŇ

ZÁKLADY TECHNOLOGICKÉHO DOMKU

MĚŘÍTKO 1:50

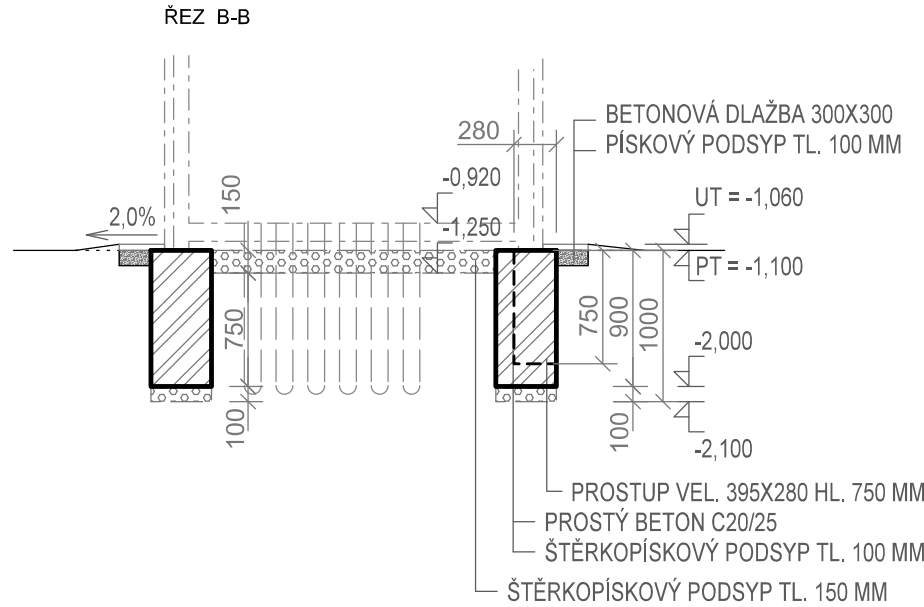

Paré:

Orientační schéma:

Razítko oprávněné osoby:

Podpis:		Datum:	
Revize:	Datum:	Popis:	Kontroloval:
000	02/2024	Definitivní odevzdání dokumentace	Ing. Martin Štrof

Stavebník / investor:	Správa železnic, státní organizace	
Adresa:	Dlážděná 1003/7, 110 00 Praha 1	
Zástupce investora:	Stavební správa západ	
Adresa:	Ke Štvanici 656/3, 186 00 Praha 8	

Zhotovitel díla:	SUDOP PRAHA a.s.		
Adresa:	Olšanská 2643/1a, 130 00 Praha 3		
Kontakt:	T: +420 267 094 111 E: praha@sudop.cz		
Zhotovitel části / objektu:	SUDOP PRAHA a.s.		
Adresa:	Olšanská 2643/1a, 130 00 Praha 3		
Kontakt:	T: +420 267 094 111 E: praha@sudop.cz		
Hlavní projektant (HIP):	Ing. Martin Raibr	Specialista:	Ing. Martin Štrof

Název stavby / akce:	ETCS Milovice - Praha hl. n. (mimo)	Označení (S-kód):	S632000047
		Zakázka:	23-086.208
Název části:	Železniční sdělovací zařízení	Označení části:	D.2.2
Název objektu:	Milovice – Praha hl. n. (mimo), doplnění a rozšíření GSM-R	Číslo objektu / komplexu:	PS 02-04-11
Název přílohy:	Přílohy BTS Lázně Toušeň	Číslo přílohy:	2 .111.84
Název dílčí části přílohy:	Základy technologického domku	Stupeň dokumentace:	DUSP
Odpovědný projektant:	Zpracovatel přílohy:	Měřítko:	1:50
Ing. Ondřej Krupička	Ing. Ondřej Krupička	Formáty:	3xA4
Kraj:	Katastrální území:	TUDU:	Smluvní datum zpracování:
Hl. m. Praha, Středočeský	viz. TZ	viz. TZ	29.02.2024

S-kód:	Stupeň dokumentace:	Část:	Objekt:	Podobjekt:	Příloha:	Revize:
S 6 3 2 0 0 0 0 4 7	D U S P	D 2 2 X X	P S 0 2 0 4 1 1	X X	2	1 1 1 0 0 0

DOKUMENT LZE UŽÍVAT POUZE VE SMYSLU PŘÍSLUŠNÉ SMLOUVY O DÍLO. ŽÁDNÁ JEHO ČÁST NEMŮŽE BYT DLE ZÁKONA č.121/2000 Sb. KOPÍROVÁNA NEBO JINÝM ZPŮSOBEM ROZŠÍŘOVÁNA BEZ SOUHLASU SUDOP PRAHA a.s..