

Paré:

Orientační schéma:



Razítko oprávněné osoby:

Podpis:

Datum:


Revize:	Datum:	Popis:	Kontroloval:
000	02/2024	Definitivní odevzdání dokumentace	Ing. Martin Štrof

Stavebník / investor:	Správa železnic, státní organizace	 SPRÁVA ŽELEZNIC
Adresa:	Dlážděná 1003/7, 110 00 Praha 1	
Zástupce investora:	Stavební správa západ	
Adresa:	Ke Štvanici 656/3, 186 00 Praha 8	


Zhotovitel díla: Adresa: Kontakt:	SUDOP PRAHA a.s. Olšanská 2643/1a, 130 00 Praha 3 T: +420 267 094 111 E: praha@sudop.cz	
Zhotovitel části / objektu: Adresa: Kontakt:	SUDOP PRAHA a.s. Olšanská 2643/1a, 130 00 Praha 3 T: +420 267 094 111 E: praha@sudop.cz	
Hlavní projektant (HIP):	Ing. Martin Raibr	Specialista:
		Ing. Martin Štrof

Název stavby / akce:		ETCS Milovice - Praha hl. n. (mimo)												Označení (S-kód): S632000047																												
														Zakázka: 23-086.208																												
Název části:		Železniční sdělovací zařízení												Označení části: D.2.3																												
Název objektu:		Milovice – Praha hl. n.(mimo), opt. a uved. do provozu GSM-R												Číslo objektu / komplexu: PS 02-04-12																												
Název přílohy:		Přílohy BTS ŽST Praha-Satalice												Číslo přílohy: 2 .102.30																												
Název dílčí části přílohy:		Schémata rádiového systému	
Odpovědný projektant:		Zpracovatel přílohy:						Měřítko: -						Stupeň dokumentace: DUSP																												
Ing. Ondřej Krupička		Ing. Ondřej Krupička						Formáty: 4xA4																																		
Kraj:		Katastrální území:						TUDU:						Smluvní datum zpracování: 29.02.2024																												
Hl. m. Praha, Středočeský		viz. TZ						viz. TZ																																		
S-kód:										Stupeň dokumentace:				Část:				Objekt:				Podobjekt:				Příloha:				Revize:												
S	6	3	2	0	0	0	0	4	7	-	D	U	S	P	-	D	2	3	X	X	-	P	S	0	2	0	4	1	2	-	X	X	-	2	-	1	0	2	-	0	0	0

SCHÉMATA RÁDIOVÉHO SYSTÉMU - OBSAH									
Příloha č..		Název přílohy			Listů přílohy				
31		Přehledové schéma zapojení BTS			01				
32		Přehledové schéma napájení BTS			01				

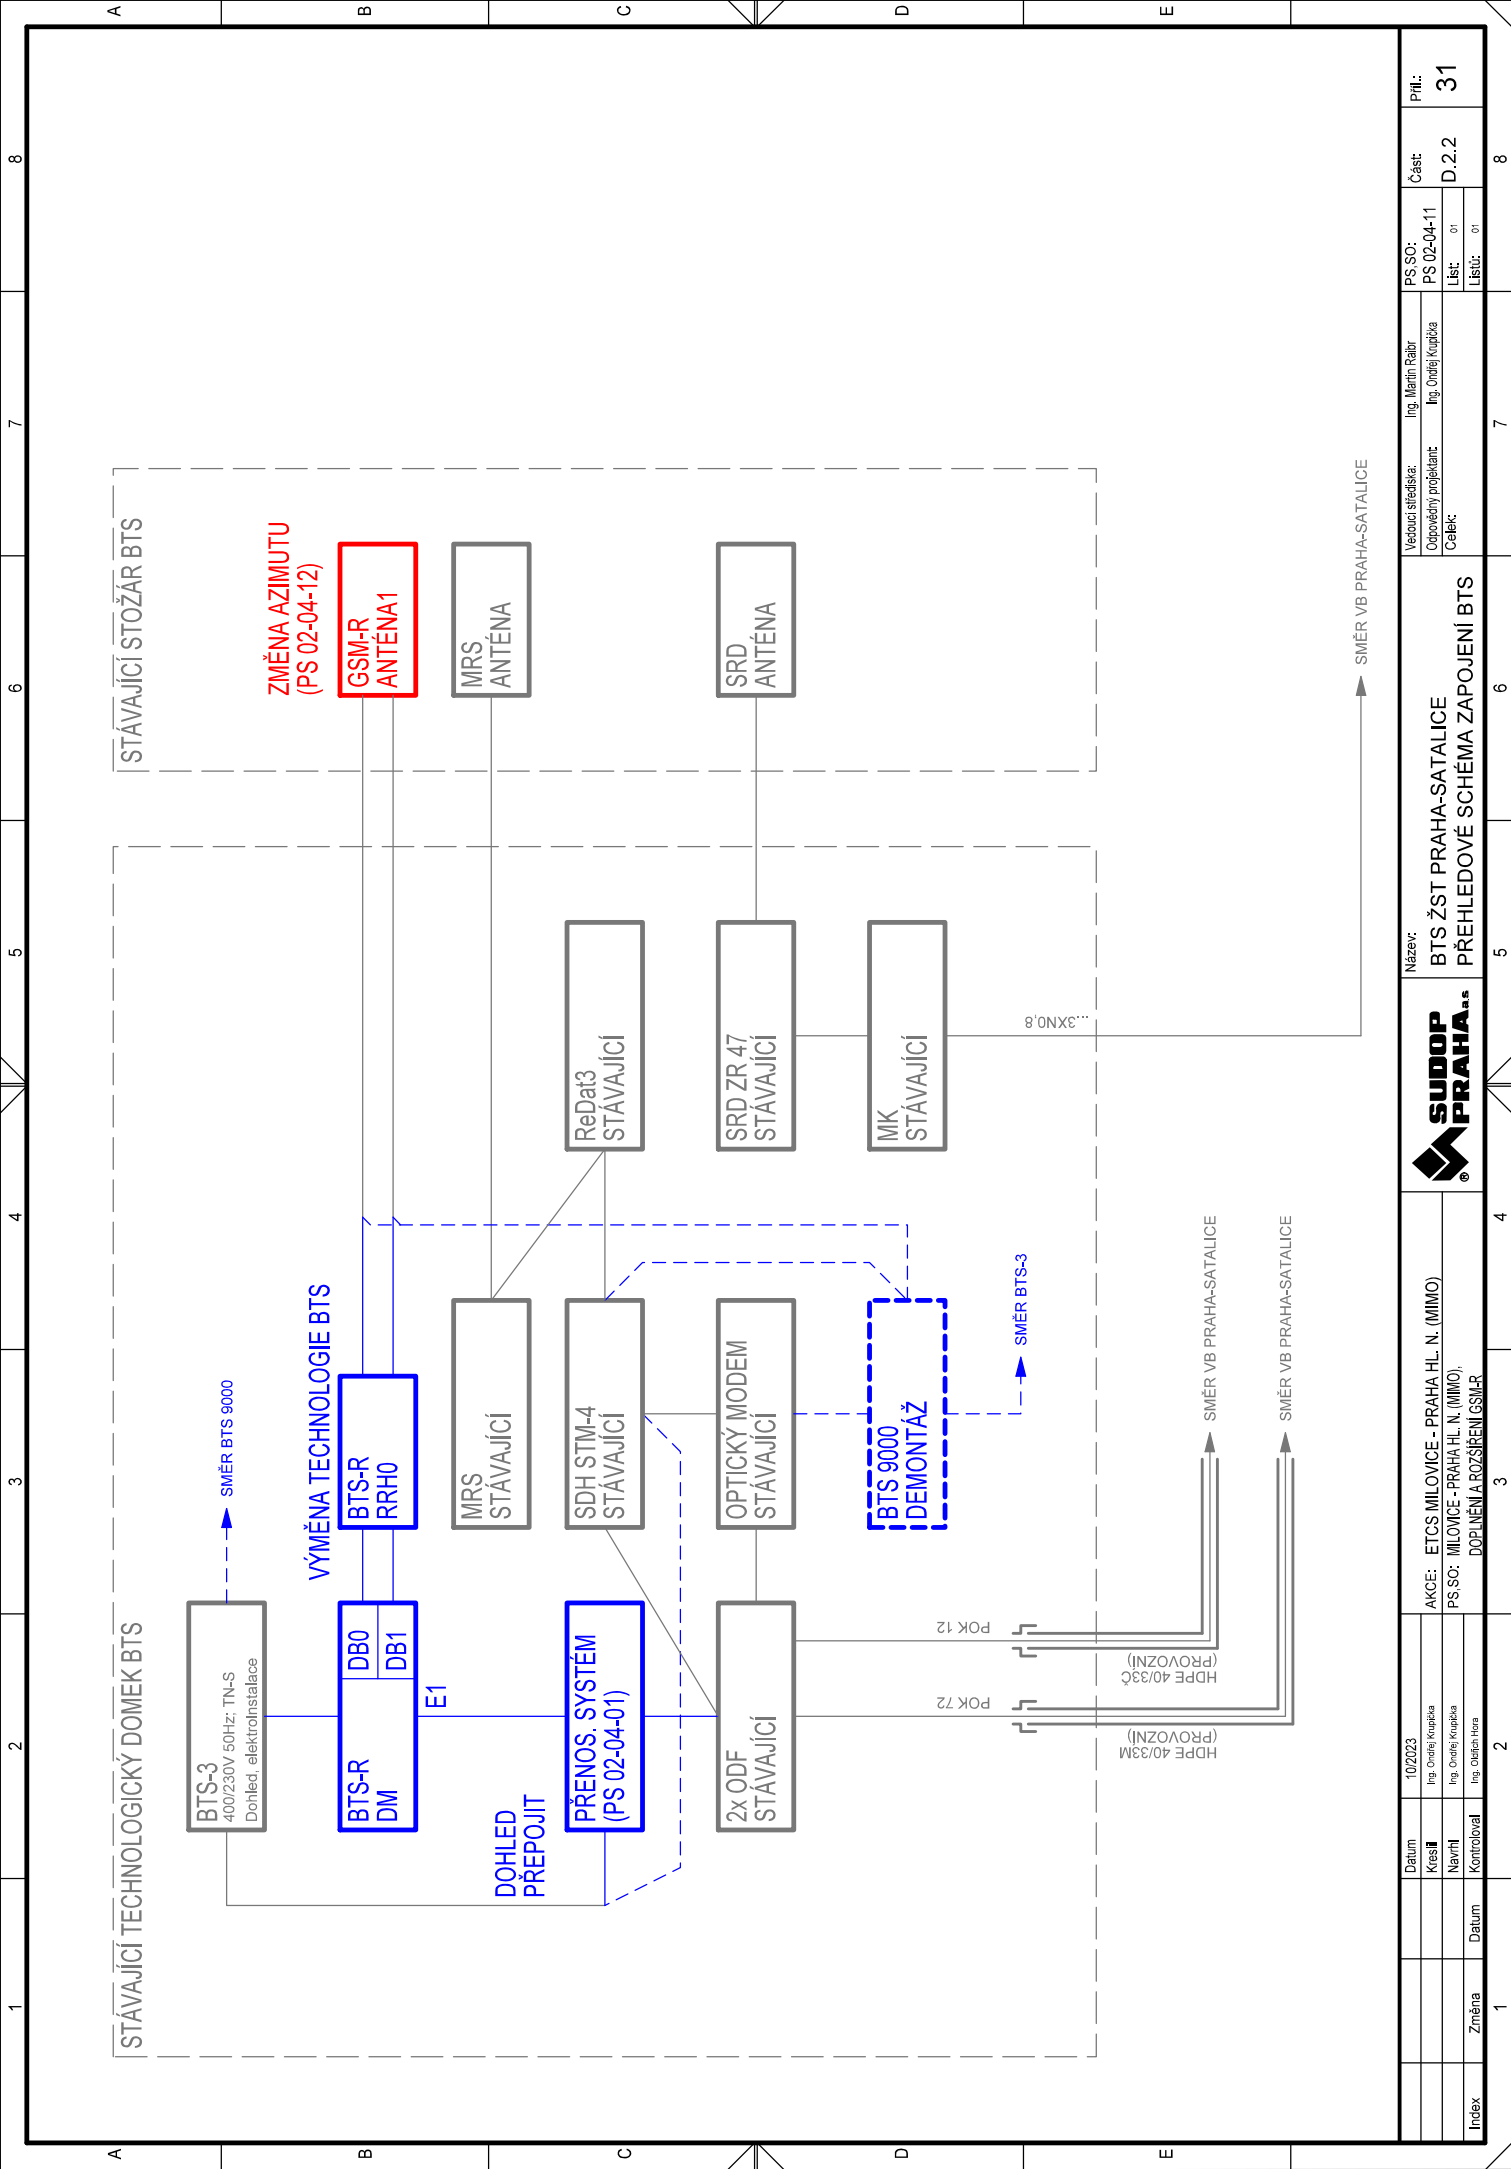

Index	Změna	Datum	10/2023	AKCE: ETCS MILOVICE - PRAHA HL. N. (MIMO)		Název: SUDOP PRAHA.s BTS ŽST PRAHA-SATALICE PŘEHLEDOVÉ SCHÉMA ZAPOJENÍ BTS	Vedoucí střediska: Ing. Martin Rábř Odpovědný projektant: Ing. Ondřej Koupčák Čelex:	PS SO: PS 02-04-11		Část:	Pril.: 31
				PS SO: MILOVICE - PRAHA HL. N. (MIMO), DOPLNĚNÍ A ROZŠŘENÍ GSIR				List: 01		D.2.2	
									Listů: 01		

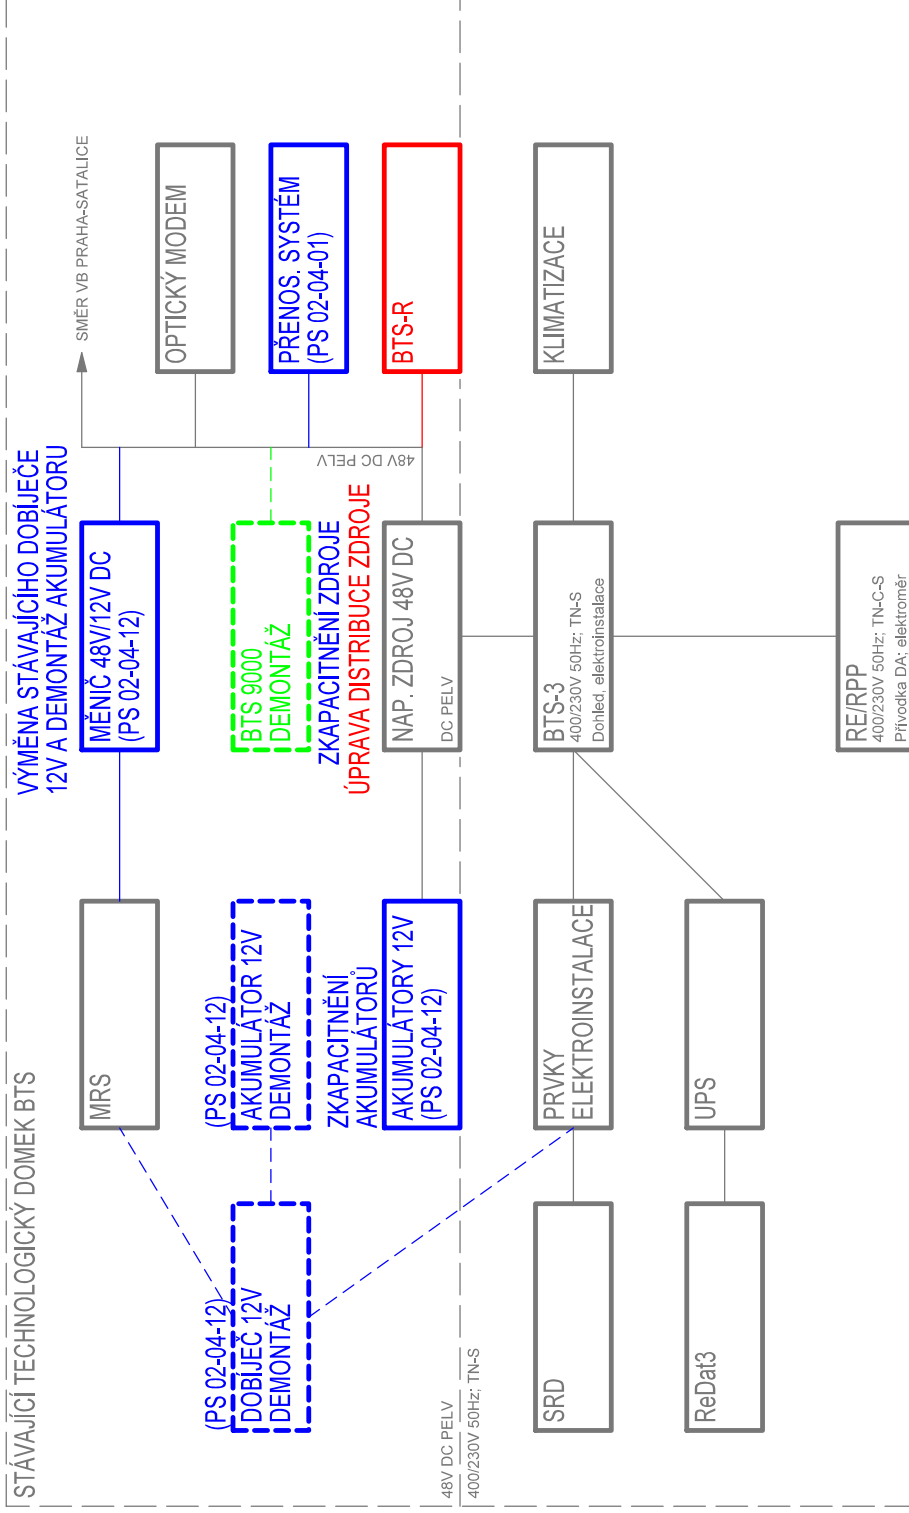

Stávající NN přípojka BTS

[illegible]