


PRAHA PERNEROVA, UMÍSTĚNÍ ZAŘÍZENÍ

PRAHA PERNEROVA
OBJEKT SPRÁVY ŽELEZNIC - 1.NP

VYSVĚTLIVKY:

- Zařízení stávající
- Zařízení propojení budovaná v rámci tohoto PS
- Zařízení propojení budovaná v rámci jiných PS
- Zařízení propojení budovaná v souvisejících stavbách

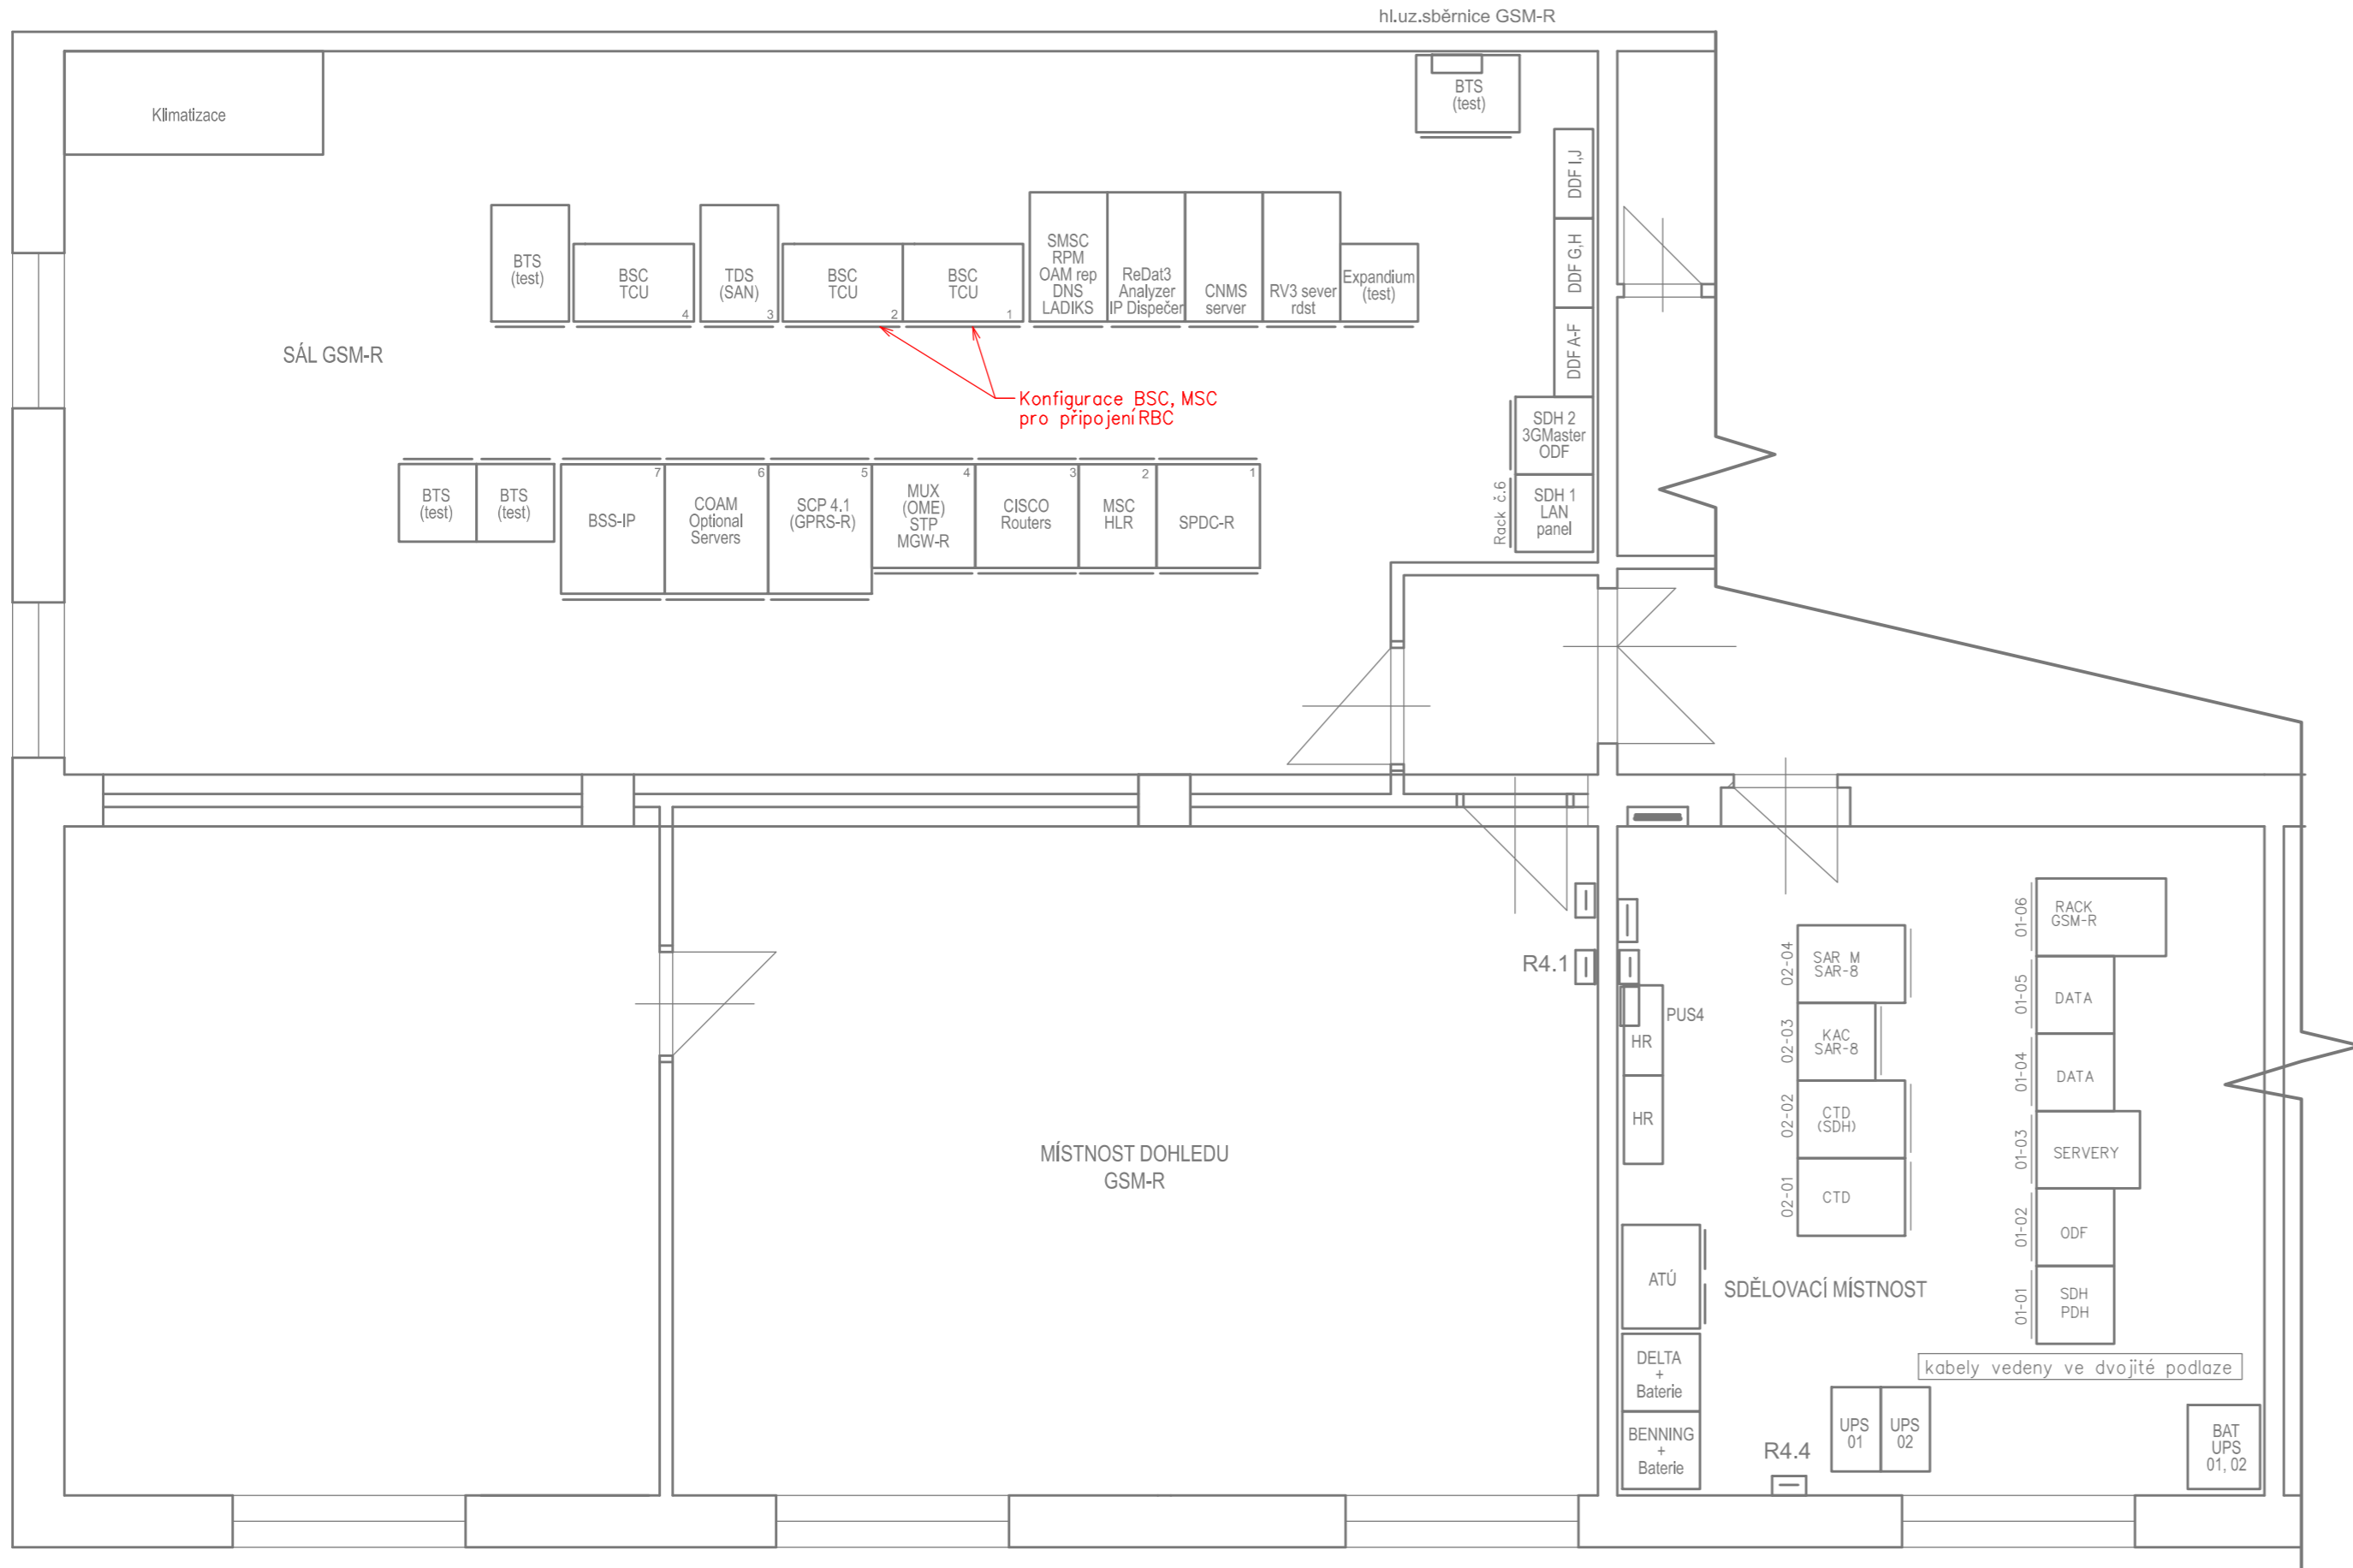

Paré:


Orientační schéma:



Razítko oprávněné osoby:

Podpis:

Datum:

Revize:	Datum:	Popis:	Kontroloval:
000	02/2024	Definitivní odevzdání dokumentace	Ing. Martin Štrof

Stavebník / investor:	Správa železnic, státní organizace	 SPRÁVA ŽELEZNIC
Adresa:	Dlážděná 1003/7, 110 00 Praha 1	
Zástupce investora:	Stavební správa západ	
Adresa:	Ke Štvanici 656/3, 186 00 Praha 8	

Zhotovitel díla:		SUDOP PRAHA a.s.	
Adresa:		Olšanská 2643/1a, 130 00 Praha 3	
Kontakt:		T: +420 267 094 111 E: praha@sudop.cz	
Zhotovitel části / objektu:		SUDOP PRAHA a.s.	
Adresa:		Olšanská 2643/1a, 130 00 Praha 3	
Kontakt:		T: +420 267 094 111 E: praha@sudop.cz	
Hlavní projektant (HIP):	Ing. Martin Raibr	Specialista:	Ing. Martin Štrof

Název stavby / akce: <div style="text-align: center;">ETCS Milovice - Praha hl. n. (mimo)</div>		Označení (S-kód): S63200004
		Zakázka: 23-086.20
Název části:	Železniční sdělovací zařízení	
Název objektu:	Milovice – Praha hl. n. (mimo), doplnění centrálních částí sítě GSM-R	
Název přílohy:	Číslo objektu / komplexu: <div style="text-align: right;">PS 02-04-1</div>	
Název dílčí části přílohy:	Číslo přílohy: <div style="text-align: right;">.</div>	
Odpovědný projektant: Ing. Pavel Višek	Zpracovatel přílohy: Ing. Pavel Višek	Měřitko: Formáty:
Kraj: Hl. m. Praha, Středočeský	Katastrální území: viz. TZ	TUDU: viz. TZ
		Smluvní datum zpracování: <div style="text-align: right;">29.02.2023</div>

S-kód:										Stupeň dokumentace:					Část:					Objekt:					Podobjekt:			Příloha:					Revize:								
S	6	3	2	0	0	0	0	4	7	-	D	S	P	X	-	D	2	1	X	X	-	P	S	0	2	0	4	1	3	-	X	X	-	2	-	2	0	1	-	0	0

DOKUMENT LZE UŽÍVAT POUZE VE SMYSLU PŘÍSLUŠNÉ SMLOUVY O DÍLO. ŽÁDNÁ JEHO ČÁST NEMŮŽE BÝT DLE ZÁKONA č.121/2000 Sb. KOPIROVÁNA NEBO JINÝM ZPŮSOBEM ROZŠÍŘOVÁNA BEZ SOUHLASU SUDOP PRAHA a