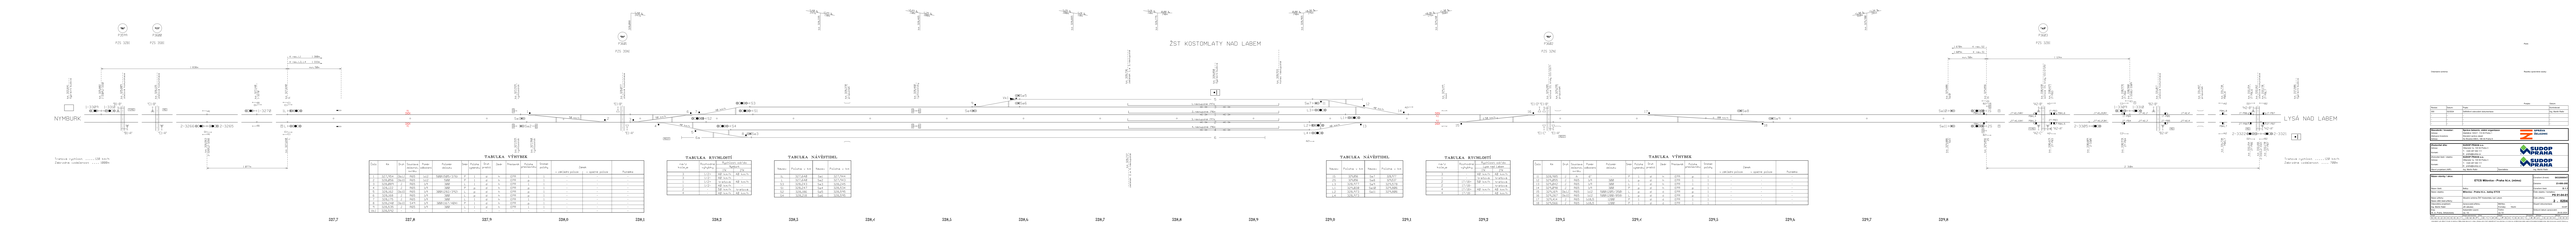

ŽST KOSTOMLATY NAD LABEM
NYMBURK
LYSÁ NAD LABEM
"B1" P3599 PZS 3ZBI
"C1" P3600 PZS 3SBI
"D1" P3601 PZS 3SNI
"E1" P3602 PZS 3ZNI
"A2" P3603 PZS 3ZBI
1 838m
K náv. L1 1 380m
K náv. L2, L4 1 333m
min. 50m
1 077m
K náv. S2 1 670m
K náv. S1 1 609m
1 124m
2 310m
1. nástupiště 197m
2. nástupiště 196m
3. nástupiště 197m
4. nástupiště 196m
km 328,850 Výpravní budova
km 328,736 začátek 1. a 3. nástupiště
km 328,933 konec nástupiště
km 330,420 silnice III. třídy III/27251
km 332,806 Výpravní budova
50 km/h
40 km/h
100 km/h
327,7
327,8
327,9
328,0
328,1
328,2
328,3
328,4
328,5
328,6
328,7
328,8
328,9
329,0
329,1
329,2
329,3
329,4
329,5
329,6
329,7
329,8

Tratová rychlost .....120 km/h
Zábrzdná vzdálenost 1000m

TABULKA VÝHYBEK

Číslo	Km	Druh	Soustava železnič. svršku	Poměr odbočení	Poloměr oblouku	Směr	Poloha výměníku	Druh pražců	Závěr	Přestavník	Poloha přestavníku	Snímač polohy	Zámek v základní poloze	Zámek v opačné poloze	Poznámka
1	327,954	Ob1J	R65	1:12	500(1505/376)	P	1	d	h	EPR	1	1	-	-	-
2	328,056	Ob10	R65	1:12	500	P	1	d	h	EPR	p	1	-	-	-
3	328,089	J	R65	1:9	300	L	1	d	h	EPR	1	1	-	-	-
4	328,122	J	R65	1:9	300	P	p	d	h	EPR	p	1	-	-	-
5	328,162	Ob10	R65	1:9	300(1282/392)	L	p	d	h	EPR	p	1	-	-	-
6	328,168	J	R65	1:9	300	L	p	d	h	EPR	p	1	-	-	-
7	328,175	J	R65	1:9	300	L	1	d	h	EPR	1	1	-	-	-
8	328,240	Ob10	S49	1:9	300(1167/404)	P	1	d	h	EPR	p	1	-	-	-
9	328,535	J	R65	1:9	300	L	1	d	h	EPR	1	1	-	-	-
Vk1	328,592	-	-	-	-	-	-	-	-	-	-	-	-	-	-

TABULKA RYCHLOSTÍ

na/z koleje	Rozhodné výhybky	Rychlost od/do Nymburk 1TK	Rychlost od/do Nymburk 2TK
3	1/2+	40 km/h	40 km/h
3	1/2-	40 km/h	-
1	1/2+	traťová	40 km/h
1	1/2-	40 km/h	-
2	-	50 km/h	traťová
4	-	40 km/h	40 km/h

TABULKA NÁVĚSTIDEL

Název	Poloha v km	Název	Poloha v km
1L	327,640	Se1	327,944
L	327,640	Se2	327,943
S3	328,243	Se3	328,245
S1	328,247	Se4	328,534
S2	328,186	Se5	328,595
S4	328,218	Se6	328,595

TABULKA NÁVĚSTIDEL

Název	Poloha v km	Název	Poloha v km
1S	329,856	Se7	328,977
2S	329,856	Se8	329,537
L3	328,977	Se9	329,578
L1	329,020	Se10	329,806
L2	328,973	Se11	329,806
L4	328,973		

TABULKA RYCHLOSTÍ

na/z koleje	Rozhodné výhybky	Rychlost od/do Lysá nad Labem 1TK	Rychlost od/do Lysá nad Labem 2TK
3	-	40 km/h	40 km/h
1	-	traťová	traťová
2	17/18+	50 km/h	traťová
2	17/18-	-	traťová
4	17/18+	40 km/h	40 km/h
4	17/18-	-	40 km/h

TABULKA VÝHYBEK

Číslo	Km	Druh	Soustava železnič. svršku	Poměr odbočení	Poloměr oblouku	Směr	Poloha výměníku	Druh pražců	Závěr	Přestavník	Poloha přestavníku	Snímač polohy	Zámek v základní poloze	Zámek v opačné poloze	Poznámka
11	328,985	J	A	6°	-	P	1	d	h	EPR	p	1	-	-	-
12	329,055	J	R65	1:9	300	L	p	d	h	EPR	1	1	-	-	-
13	329,042	J	R65	1:9	300	L	1	d	h	EPR	1	1	-	-	-
14	329,098	J	R65	1:9	300	P	p	d	h	EPR	p	1	-	-	-
15	329,169	Ob1J	R65	1:12	500(1205/350)	L	p	d	č	EPR	p	1	-	-	-
16	329,267	Ob10	R65	1:12	500(1200/858)	L	p	d	č	EPR	p	1	-	-	-
17	329,414	J	R65	1:18,5	1200	P	1	d	č	EPR	1	1	-	-	-
18	329,566	J	R65	1:18,5	1200	P	1	d	č	EPR	1	1	-	-	-

Tratová rychlost .....120 km/h
Zábrzdná vzdálenost 700m

Orientační schéma:

Paré:

Razítko oprávněné osoby:

Podpis: Datum:

Revize:	Datum:	Popis:	Kontroloval:
000	02/2024	Definitivní odevzdání dokumentace	Ing. Martin Raibr
-	-	-	-
-	-	-	-
-	-	-	-

Stavebník / investor: **Správa železnic, státní organizace**
Adresa: Dlážděná 1003/7, 110 00 Praha 1
Zástupce investora: Stavební správa západ
Adresa: Ke Štvanici 656/3, 186 00 Praha 8

Zhotovitel díla: **SUDOP PRAHA a.s.**
Adresa: Olšanská 1a, 130 00 Praha 3
Kontakt: T: +420 267 094 111
E: praha@sudop.cz

Zhotovitel části / objektu: **SUDOP PRAHA a.s.**
Adresa: Olšanská 1a, 130 00 Praha 3
Kontakt: T: +420 267 094 111
E: praha@sudop.cz

Hlavní projektant (HIP): Ing. Martin Raibr
Specialista: Ing. Martin Raibr

Název stavby / akce: **ETCS Milovice - Praha hl.n. (mimo)**
Označení (S-kód): **S632000047**
Zakázka: **23-086-208**
Název části: Balízy
Označení části: **D.1.1**
Název objektu: **Milovice - Praha hl.n., balízy ETCS**
Číslo objektu / komplexu: **PS 01-04-01**
Název přílohy: Situační schéma ŽST Kostomlaty nad Labem
Název dílčí části přílohy: -
Číslo přílohy: **2 . 0204**
Odpovědný projektant: Ing. Martin Raibr
Zpracovatel přílohy: Jiří Jakubec
Měřítko: -
Formáty: 16xA4
Stupeň dokumentace: DUSP
Kraj: Hl. m. Praha, Středočeský
Katastrální území: viz. TZ
TUDU: viz.TZ
Smluvní datum zpracování: 29.02.2024

S-kód:	Stupeň dokumentace:	Část:	Objekt:	Podobjekt:	Příloha:	Revize:
S632000047	_DUSP	_D11##	_PS010401	_##	2_0204	_000

DOKUMENT LZE UŽÍVAT POUZE VE SMYSLU PŘÍSLUŠNÉ SMLOUVY O DÍLO. ŽÁDNÁ JEHO ČÁST NEMŮŽE BÝT DLE ZÁKONA č.121/2000 Sb. KOPÍROVÁNA NEBO JINÝM ZPŮSOBEM ROZŠIŘOVÁNA BEZ SOUHLASU SUDOP PRAHA a.s.