


Zkresleno dle projektu ze dne 25.11.2022

LYSÁ NAD LABEM ← KOLEJIŠTĚ → PRAHA

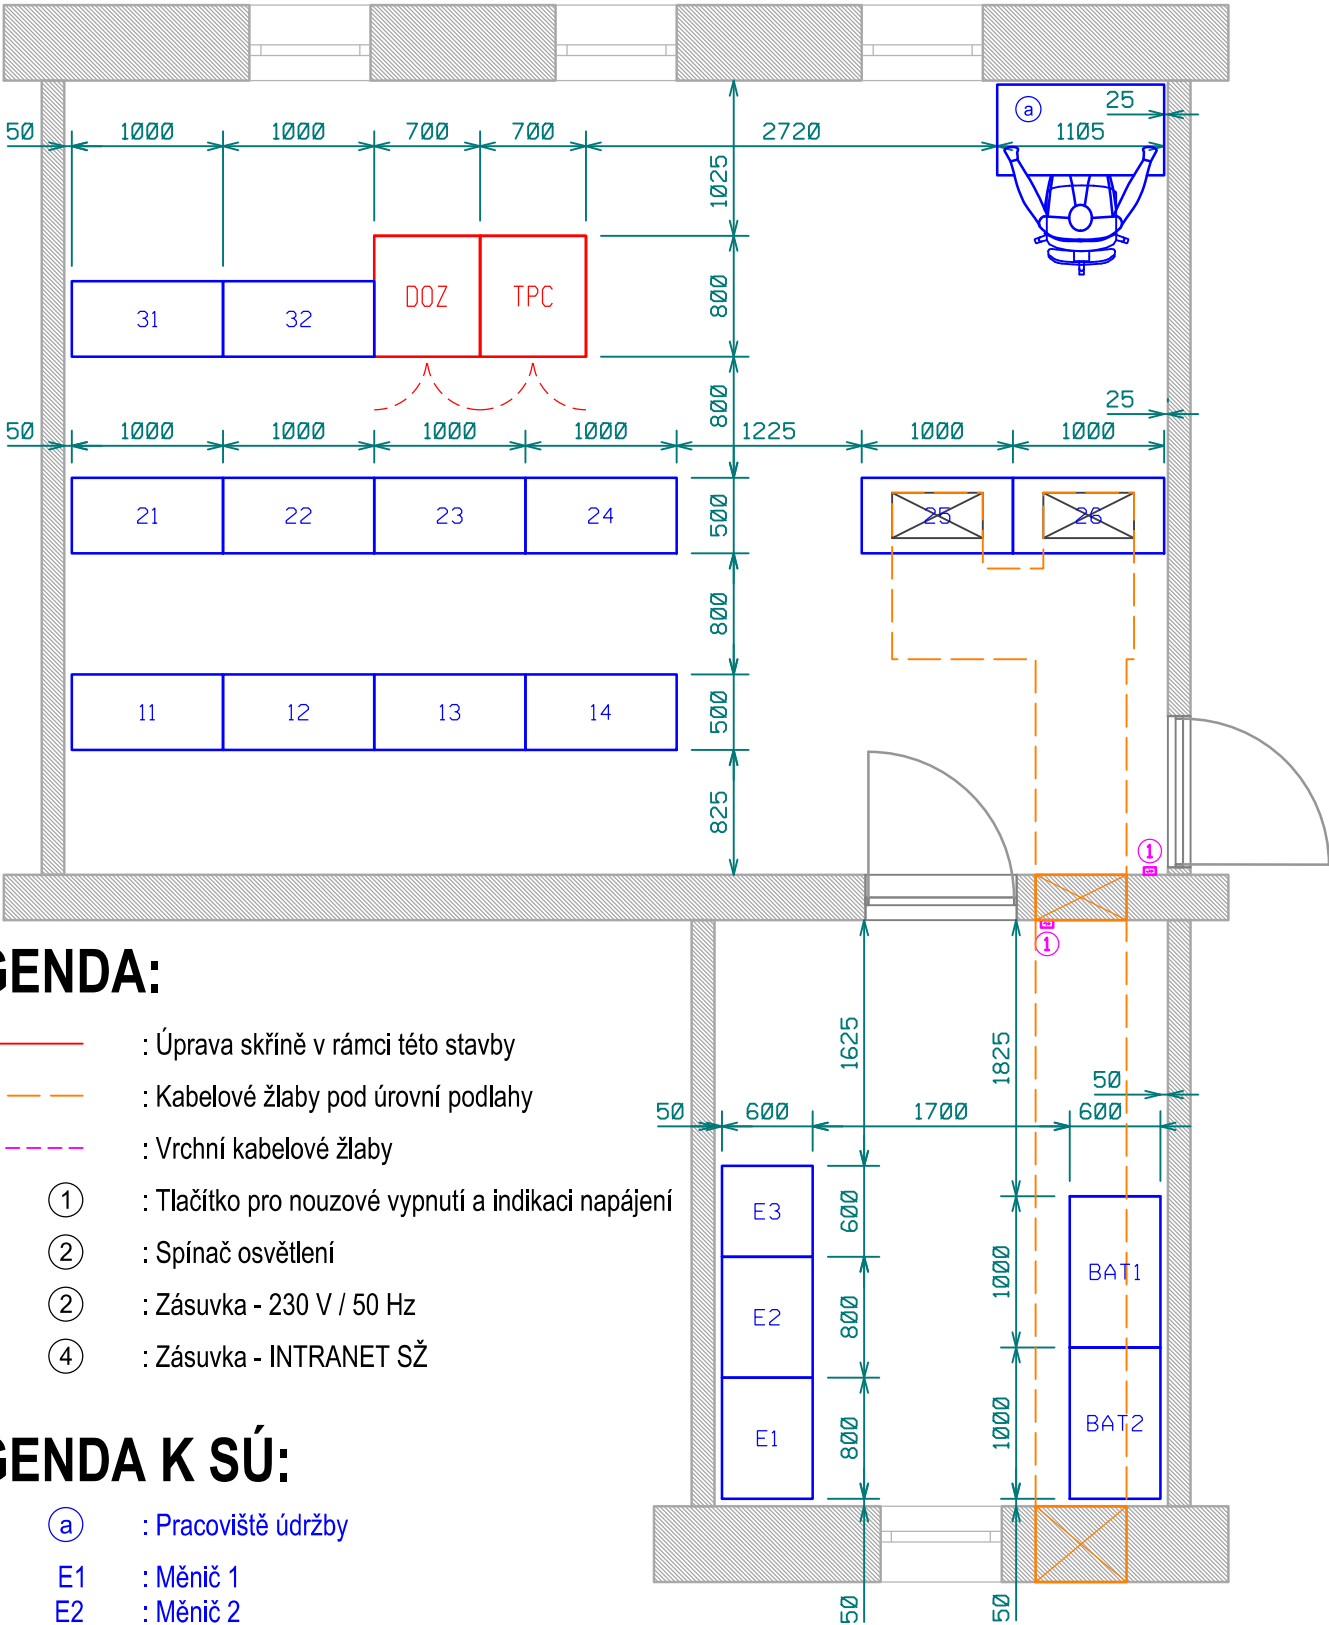

LEGENDA:

- : Úprava skříně v rámci této stavby
- - - : Kabelové žlaby pod úrovní podlahy
- - - : Vrchní kabelové žlaby
- ① : Tlačítko pro nouzové vypnutí a indikaci napájení
- ② : Spínač osvětlení
- ② : Zásuvka - 230 V / 50 Hz
- ④ : Zásuvka - INTRANET SŽ

LEGENDA K SÚ:

- Ⓐ : Pracoviště údržby
- E1 : Měnič 1
- E2 : Měnič 2
- E3 : Vstupy, usměrňovače, řídicí systém, diagnostika
- BAT 1, 2 : Skřín baterií
- Skřín č. 11, 12 : Skřín PCN
- Skřín č. 13, 14 : Skřín napájení
- Skřín č. 21, 22, 31, 32 : Skřín EIP
- Skřín č. 23 : PVV
- Skřín č. 24 : Skřín ABE
- Skřín č. 25, 26 : Kabelová skřín



Orientační schéma:

Paré:

Razítko oprávněné osoby:

Revize:	Datum:	Popis:	Kontroloval:
000	02/2024	Definitivní odevzdání dokumentace	Ing. Martin Raibr
-	-	-	-
-	-	-	-
-	-	-	-

Stavebník / investor:	Správa železnic, státní organizace	
Adresa:	Dlážděná 1003/7, 110 00 Praha 1	
Zástupce investora:	Stavební správa západ	
Adresa:	Ke Štvanici 656/3, 186 00 Praha 8	

Zhotovitel díla:	SUDOP PRAHA a.s.	
Adresa:	Olšanská 1a, 130 00 Praha 3	
Kontakt:	T: +420 267 094 111 E: praha@sudop.cz	
Zhotovitel části / objektu:	SUDOP PRAHA a.s.	
Adresa:	Olšanská 1a, 130 00 Praha 3	
Kontakt:	T: +420 267 094 111 E: praha@sudop.cz	
Hlavní projektant (HIP):	Ing. Martin Raibr	Specialista: Ing. Martin Raibr

Název stavby / akce:	ETCS Milovice - Praha hl.n. (mimo)	Označení (S-kód): S632000047
		Zakázka: 23-086-208
Název části:	Úpravy SZZ a TZZ pro ETCS	Označení části: D.1.2
Název objektu:	Milovice - Praha hl.n., úpravy SZZ pro ETCS	Číslo objektu / komplexu: PS 01-04-02
Název přílohy:	Dispozice ŽST Mstětice	Číslo přílohy: 2 . 0504
Název dílčí části přílohy:	-	
Odpovědný projektant:	Zpracovatel přílohy: Ing. Martin Raibr	Měřítko: 1:50
Ing. Martin Raibr	Ing. Martin Raibr	Formáty: 2xA4
Kraj:	Katastrální území: viz. TZ	Stupeň dokumentace: DUSP
Hl. m. Praha, Středočeský	viz. TZ	Smluvní datum zpracování: 29.02.2024

S-kód:	Stupeň dokumentace:	Část:	Objekt:	Podobjekt:	Příloha:	Revize:
S 6 3 2 0 0 0 0 4 7	D U S P	D 1 2	# #	P S 0 1 0 4 0 2	# 2	0 5 0 4