


Milovice – Praha hl. n. (mimo), přenosový systém GSM-R

ŽST PRAHA HL. N., SCHÉMA PŘENOSOVÉHO SYSTÉMU

NAVRHOVANÝ STAV
ŽST PRAHA HL.N., ATÚ

PŘENOSOVÝ SYSTÉM PRO GSM-R

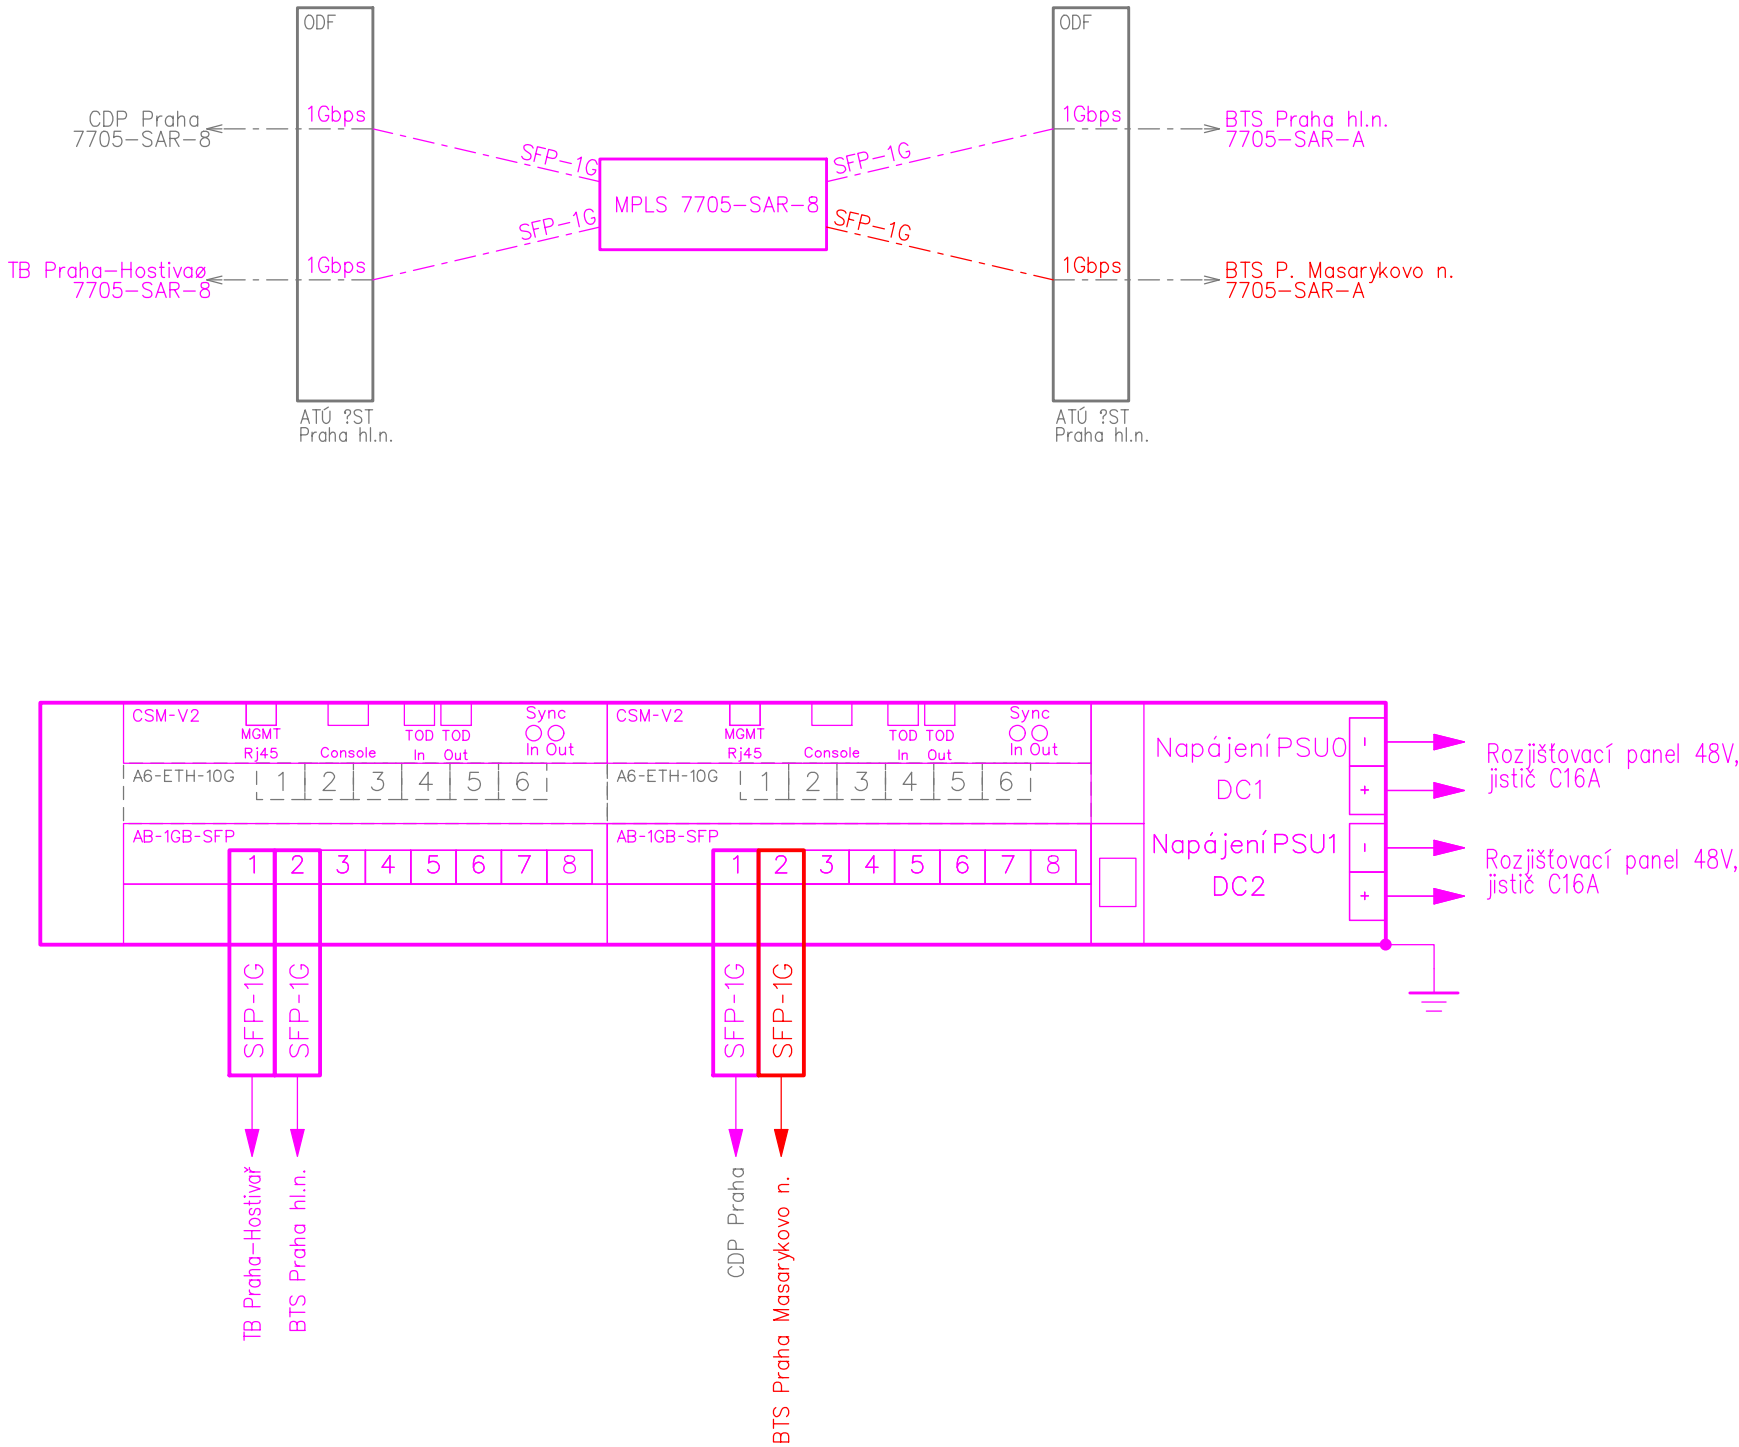

- VYSVĚTLIVKY:
- Zařízení stávající
 - Zařízení propojení budovaná v rámci tohoto PS
 - Zařízení propojení budovaná v rámci "ETCS Praha Uhřetěves - Praha hl. n. (mimo)"

Paré:

Orientační schéma:



Razítko oprávněné osoby:

Podpis:

Datum:

Revize:	Datum:	Popis:	Kontroloval:
000	02/2024	Definitivní odevzdání dokumentace	Ing. Martin Štrof

Stavebník / investor:	Správa železnic, státní organizace	
Adresa:	Dlážděná 1003/7, 110 00 Praha 1	
Zástupce investora:	Stavební správa západ	
Adresa:	Ke Štvanici 656/3, 186 00 Praha 8	

Zhotovitel díla:	SUDOP PRAHA a.s.			
Adresa:	Olšanská 2643/1a, 130 00 Praha 3			
Kontakt:	T: +420 267 094 111 E: praha@sudop.cz			
Zhotovitel částí / objektu:	SUDOP PRAHA a.s.			
Adresa:	Olšanská 2643/1a, 130 00 Praha 3			
Kontakt:	T: +420 267 094 111 E: praha@sudop.cz			
Hlavní projektant (HIP):	Ing. Martin Raibr		Specialista:	Ing. Martin Štrof

Název stavby / akce:	ETCS Milovice - Praha hl. n. (mimo)	Označení (S-kód):	S632000047
		Zakázka:	23-086.208
Název části:	Železniční sdělovací zařízení	Označení části:	D.2.1
Název objektu:	Milovice – Praha hl. n. (mimo), přenosový systém GSM-R	Číslo objektu / komplexu:	PS 02-04-01
Název přílohy:		Číslo přílohy:	
Název dílčí části přílohy:			
Odpovědný projektant:	Zpracovatel přílohy:	Měřítko:	Stupeň dokumentace:
Ing. Pavel Víšek	Ing. Pavel Víšek	Formáty:	DUSP
Kraj:	Katastrální území:	TUDU:	Smluvní datum zpracování:
HL. m. Praha, Středočeský	viz. TZ	viz. TZ	29.02.2024
S-kód:	Stupeň dokumentace:	Část:	Objekt:
S632000047	DSPX	D21XX	PS020401
			Podobjekt:
			Příloha:
			Revize: