


Milovice – Praha hl. n. (mimo), přenosový systém GSM-R

BTS PRAHA BALABENKA, UMÍSTĚNÍ PŘENOSOVÉHO SYSTÉMU

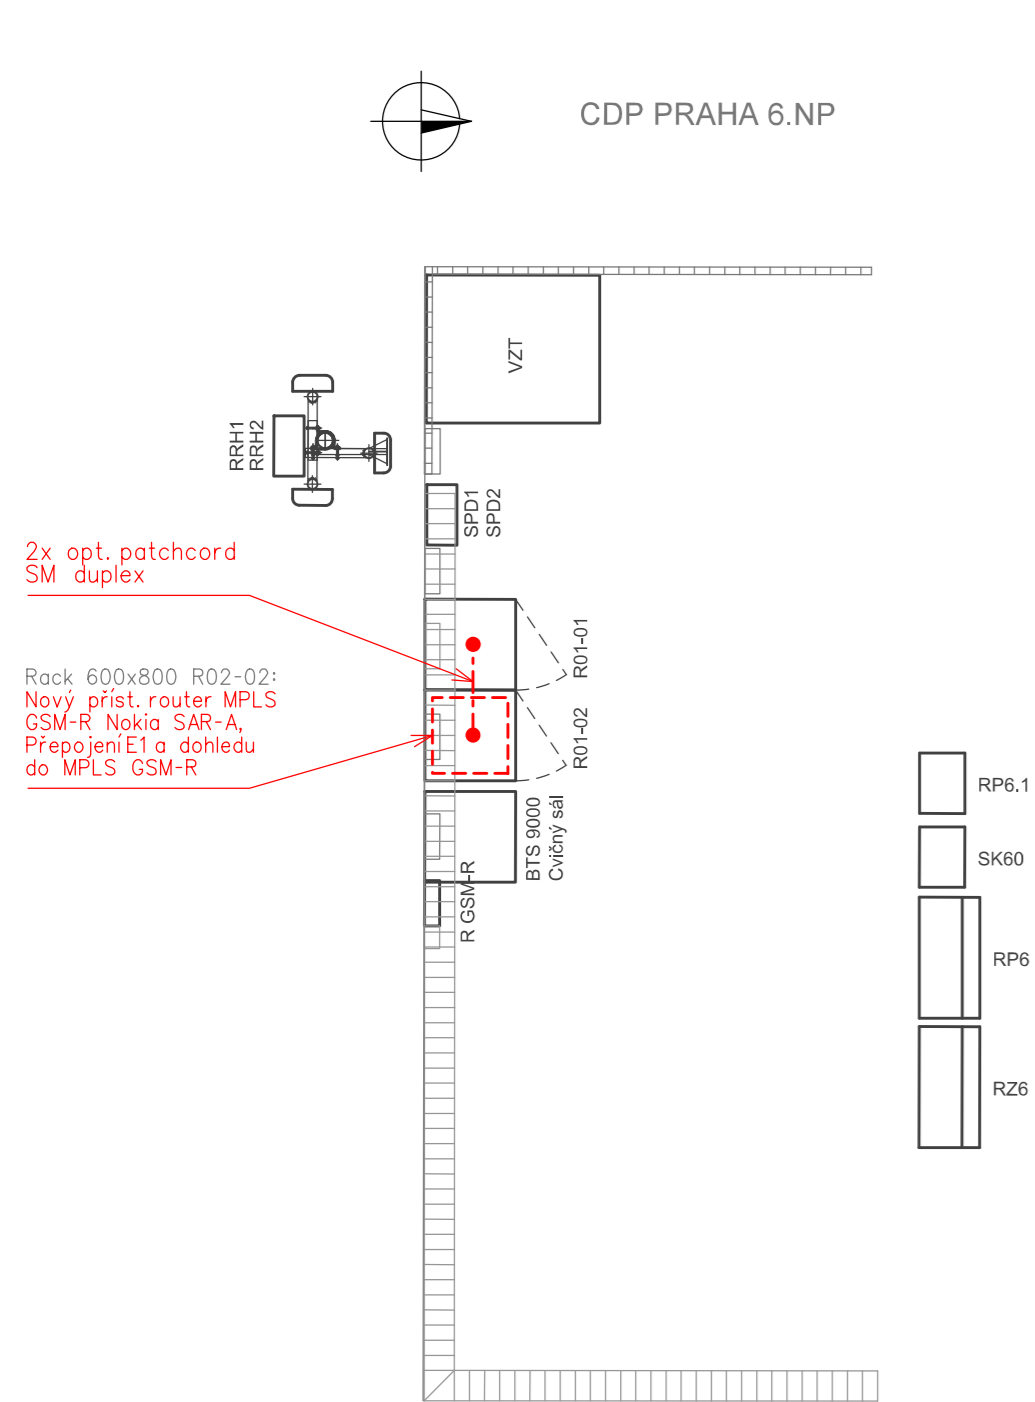


2x opt. patchcord
SM duplex

Rack 600x800 R02-02:
Nový příst. router MPLS
GSM-R Nokia SAR-A,
Připojení E1 a dohledu
do MPLS GSM-R

- RP6.1
- SK60
- RP6
- RZ6

Rack 01-02
600x600
pohled zepředu

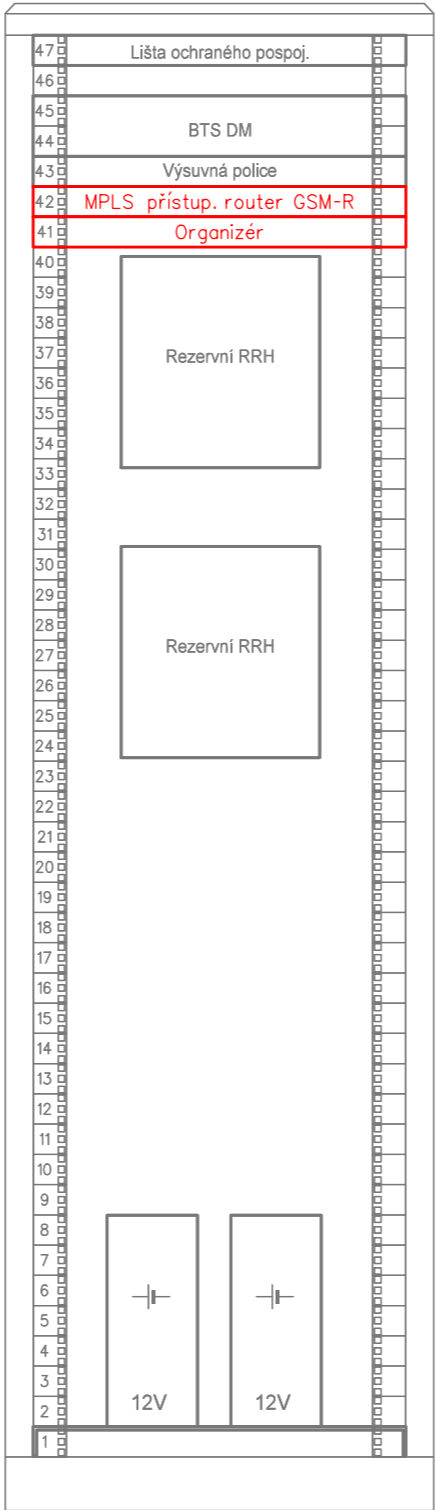



Paré:

Orientační schéma:

Razítko oprávněné osoby:

Revize:		Datum:		Popis:		Kontroloval:	
000		02/2024		Definitivní odevzdání dokumentace		Ing. Martin Štrof	

Stavebník / investor:	Správa železnic, státní organizace	 SPRÁVA ŽELEZNIC
Adresa:	Dlážděná 1003/7, 110 00 Praha 1	
Zástupce investora:	Stavební správa západ	
Adresa:	Ke Štvanici 656/3, 186 00 Praha 8	

Zhotovitel díla:	SUDOP PRAHA a.s.		
Adresa:	Olšanská 2643/1a, 130 00 Praha 3		
Kontakt:	T: +420 267 094 111 E: praha@sudop.cz		
Zhotovitel části / objektu:	SUDOP PRAHA a.s.		
Adresa:	Olšanská 2643/1a, 130 00 Praha 3		
Kontakt:	T: +420 267 094 111 E: praha@sudop.cz		
Hlavní projektant (HIP):	Ing. Martin Raibr	Specialista:	Ing. Martin Štrof

Název stavby / akce:		ETCS Milovice - Praha hl. n. (mimo)		Označení (S-kód): S632000047	
				Zakázka: 23-086.208	
Název části:		Železniční sdělovací zařízení		Označení části: D.2.1	
Název objektu:		Milovice – Praha hl. n. (mimo), přenosový systém GSM-R		Číslo objektu / komplexu: PS 02-04-01	
Název přílohy:				Číslo přílohy:	
Název dílčí části přílohy:					
Odpovědný projektant:		Zpracovatel přílohy:		Měřítka:	
Ing. Pavel Víšek		Ing. Pavel Víšek		Formáty:	
Kraj:		Katastrální území:		TUDU:	
Hl. m. Praha, Středočeský		viz. TZ		viz. TZ	
Smluvní datum zpracování:				29.02.2024	

S-kód:	Stupeň dokumentace:	Část:	Objekt:	Podobjekt:	Příloha:	Revize:
S 6 3 2 0 0 0 0 4 7	D S P X	D 2 1 X X	P S 0 2 0 4 0 1	X X	2	4 0 2

DOKUMENT LZE UŽÍVAT POUZE VE SMYSLU PŘÍSLUŠNÉ SMLOUVY O DÍLO. ŽÁDNÁ JEHO ČÁST NEMŮŽE BYT DLE ZÁKONA č.121/2000 Sb. KOPÍROVÁNA NEBO JINÝM ZPŮSOBEM ROZŠŘOVÁNA BEZ SOUHLASU SUDOP PRAHA a.s.

VYSVĚTLIVKY:

- Zařízení stávající
- Zařízení propojení budovaná v rámci tohoto PS
- Zařízení propojení budovaná v rámci jiných PS
- Zařízení propojení budovaná v souvisejících stavbách