
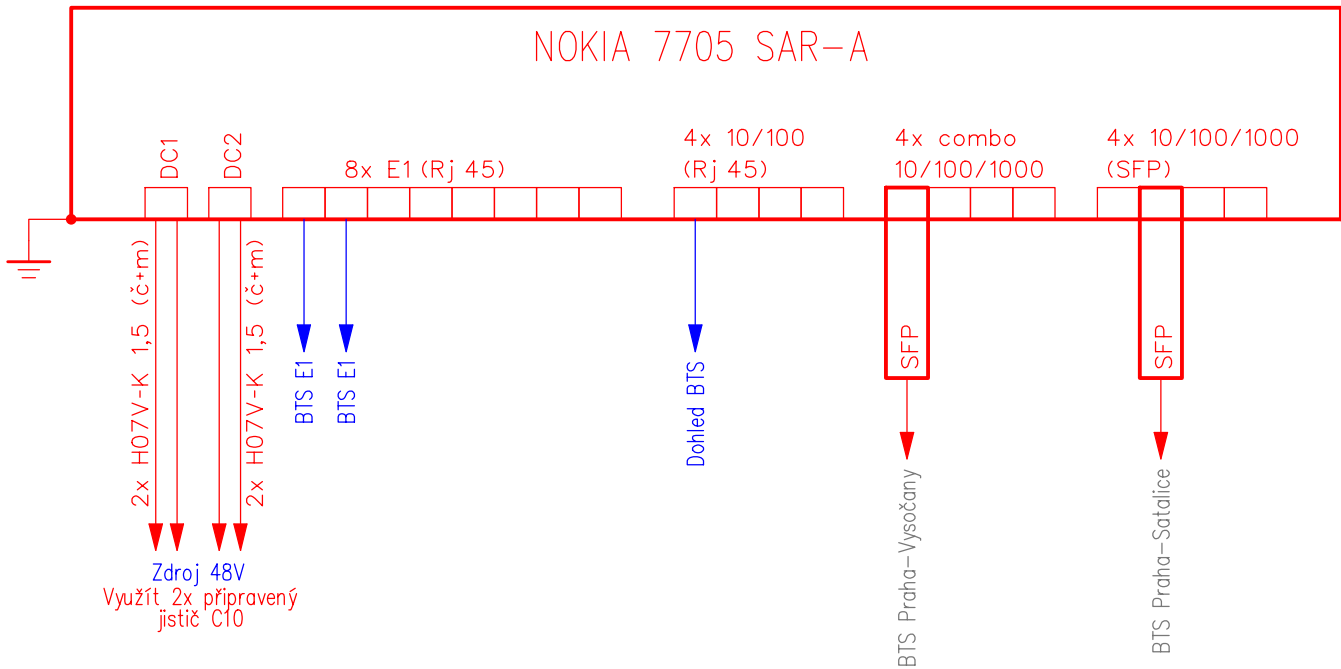


Milovice – Praha hl. n. (mimo), přenosový systém GSM-R

BTS VÝHYBNA SKÁLY, SCHÉMA PŘENOSOVÉHO SYSTÉMU

NAVRHOVANÝ STAV
BTS VÝHYBNA SKÁLY

PŘENOSOVÝ SYSTÉM PRO GSM-R

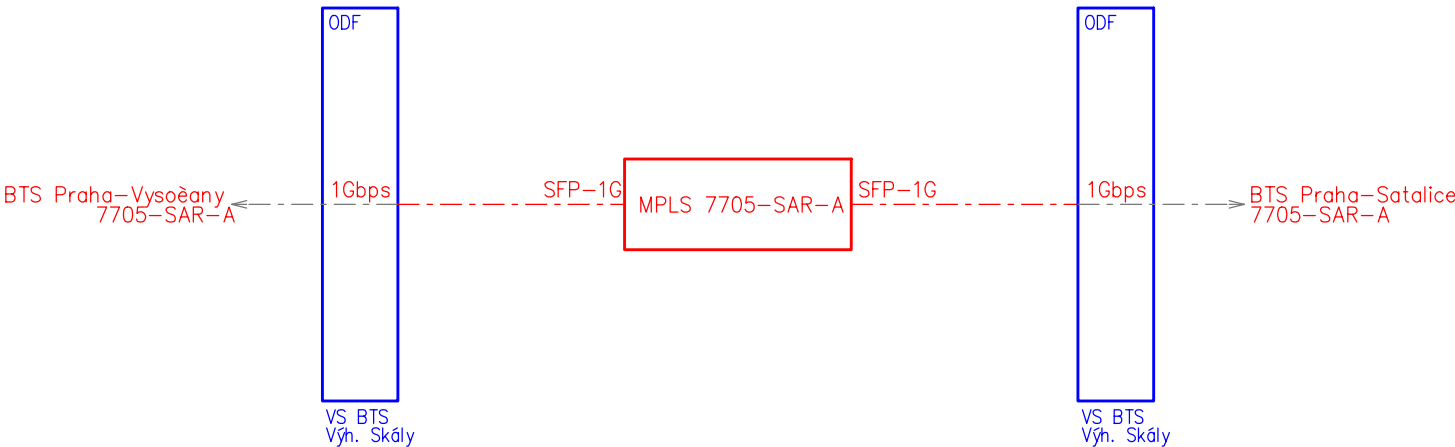

VYSVĚTLIVKY:

- Zařízení stávající
- Zařízení a propojení budovaná v rámci tohoto PS
- Zařízení a propojení budovaná v rámci jiných PS

Paré:

Orientační schéma:



Razítko oprávněné osoby:

Podpis:

Datum:

Revize:	Datum:	Popis:	Kontroloval:
000	02/2024	Definitivní odevzdání dokumentace	Ing. Martin Štrof

Stavebník / investor:	Správa železnic, státní organizace	
Adresa:	Dlážděná 1003/7, 110 00 Praha 1	
Zástupce investora:	Stavební správa západ	
Adresa:	Ke Štvanici 656/3, 186 00 Praha 8	

Zhotovitel díla:	SUDOP PRAHA a.s.	
Adresa:	Olšanská 2643/1a, 130 00 Praha 3	
Kontakt:	T: +420 267 094 111 E: praha@sudop.cz	
Zhotovitel částí / objektu:	SUDOP PRAHA a.s.	
Adresa:	Olšanská 2643/1a, 130 00 Praha 3	
Kontakt:	T: +420 267 094 111 E: praha@sudop.cz	
Hlavní projektant (HIP):	Ing. Martin Raibr	Specialista: Ing. Martin Štrof

Název stavby / akce:	ETCS Milovice - Praha hl. n. (mimo)	Označení (S-kód): S632000047
		Zakázka: 23-086.208
Název části:	Železniční sdělovací zařízení	Označení části: D.2.1
Název objektu:	Milovice – Praha hl. n. (mimo), přenosový systém GSM-R	Číslo objektu / komplexu: PS 02-04-01
Název přílohy:		Číslo přílohy: .
Název dílčí části přílohy:		
Odpovědný projektant: Ing. Pavel Víšek	Zpracovatel přílohy: Ing. Pavel Víšek	Měřítko: Formáty: DUSP
Kraj: Hl. m. Praha, Středočeský	Katastrální území: viz. TZ	TUDU: viz. TZ
Smluvní datum zpracování:		29.02.2024

S-kód:	Stupeň dokumentace:	Část:	Objekt:	Podobjekt:	Příloha:	Revize:
S 6 3 2 0 0 0 0 4 7	D S P X	D 2 1 X X	P S 0 2 0 4 0 1	X X	2 4 2 1	0 0 0