

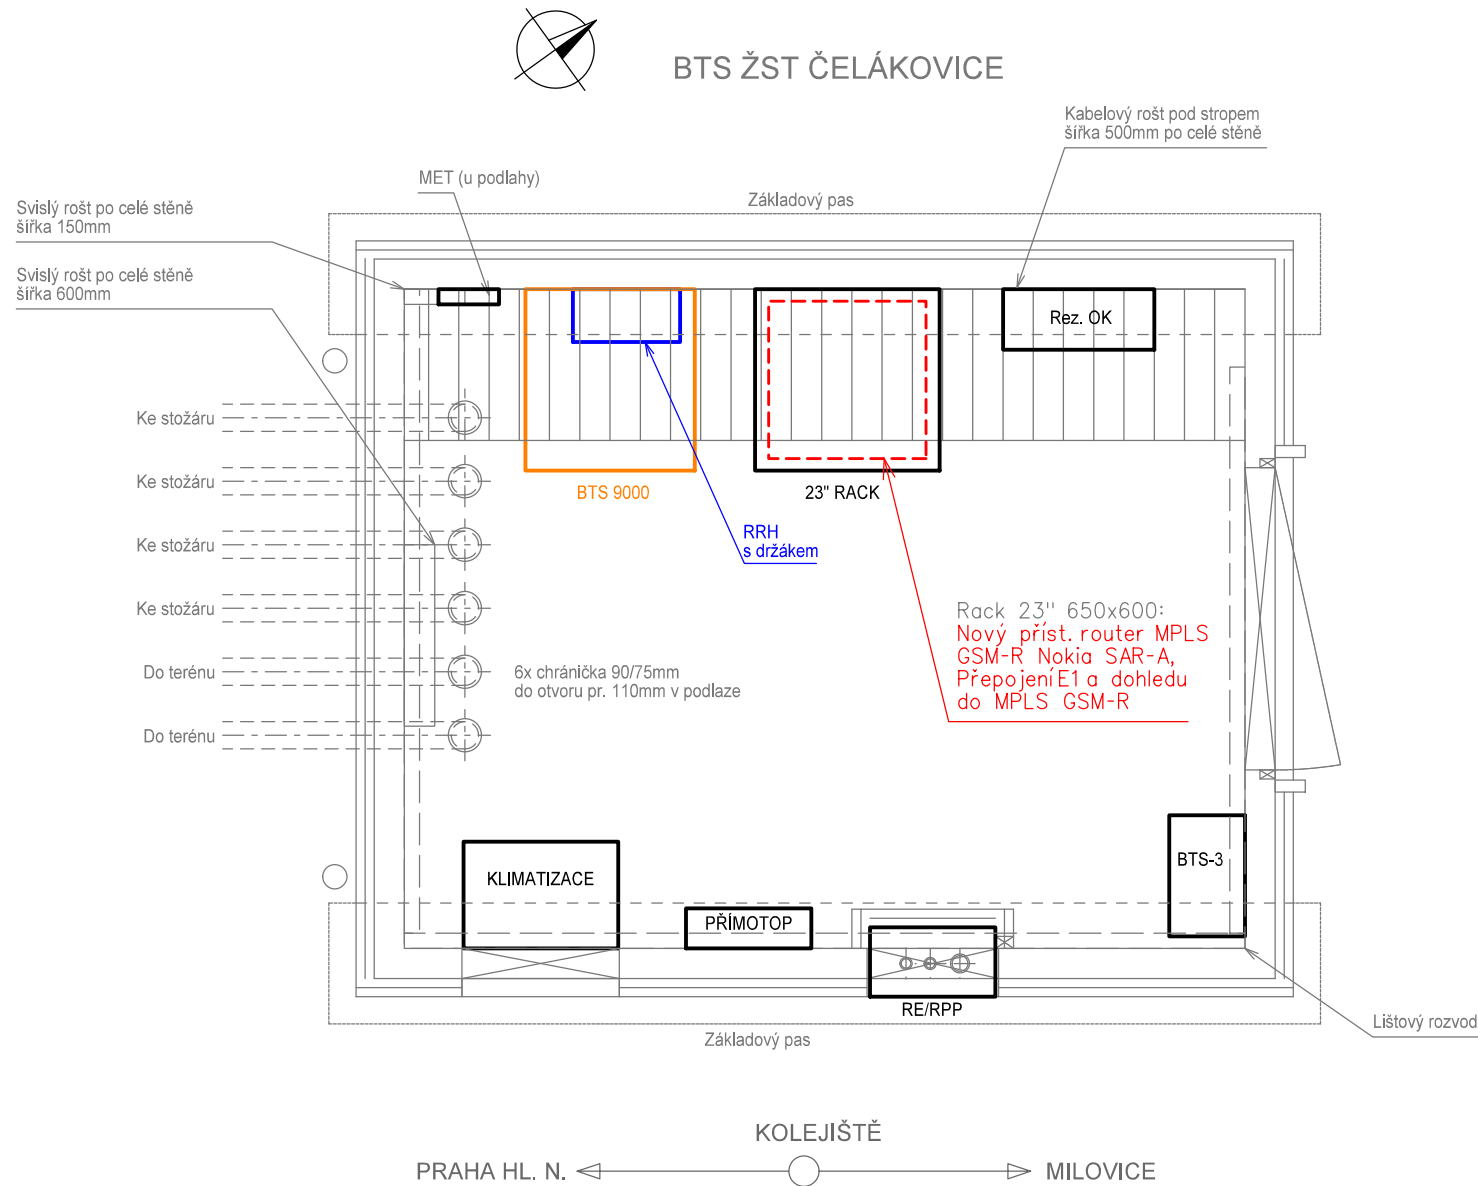


Milovice – Praha hl. n. (mimo), přenosový systém GSM-R

BTS ČELÁKOVICE, UMÍSTĚNÍ PŘENOSOVÉHO SYSTÉMU

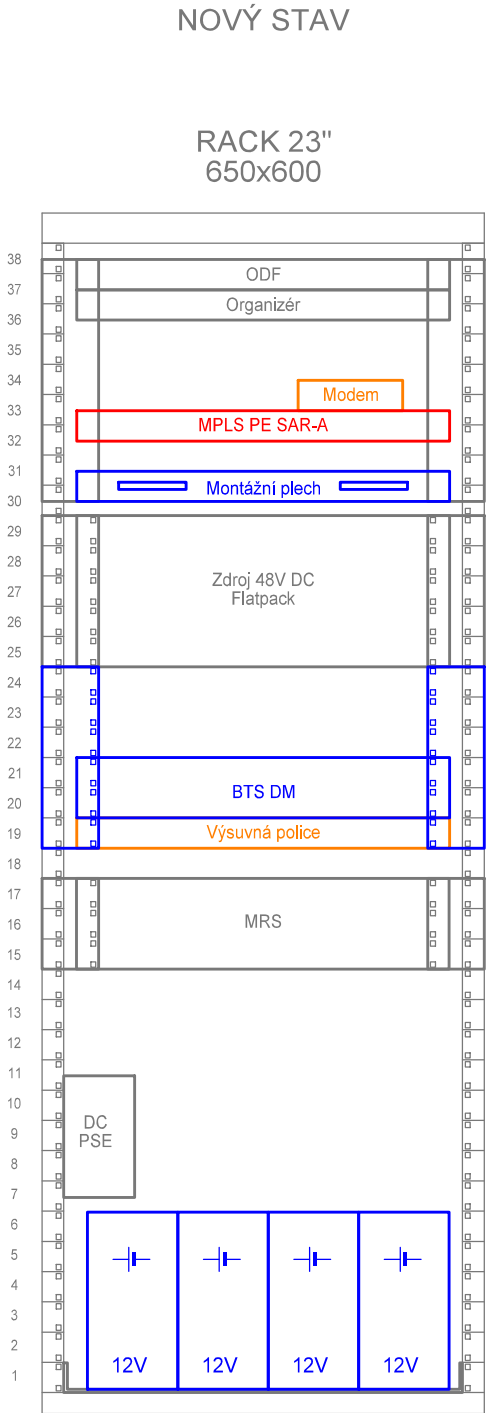

- VYSVĚTLIVKY:
- Zařízení stávající
 - Zařízení propojení budovaná v rámci tohoto PS
 - Zařízení propojení budovaná v rámci jiných PS
 - Zařízení propojení přemístěná/demontovaná v rámci jiných PS

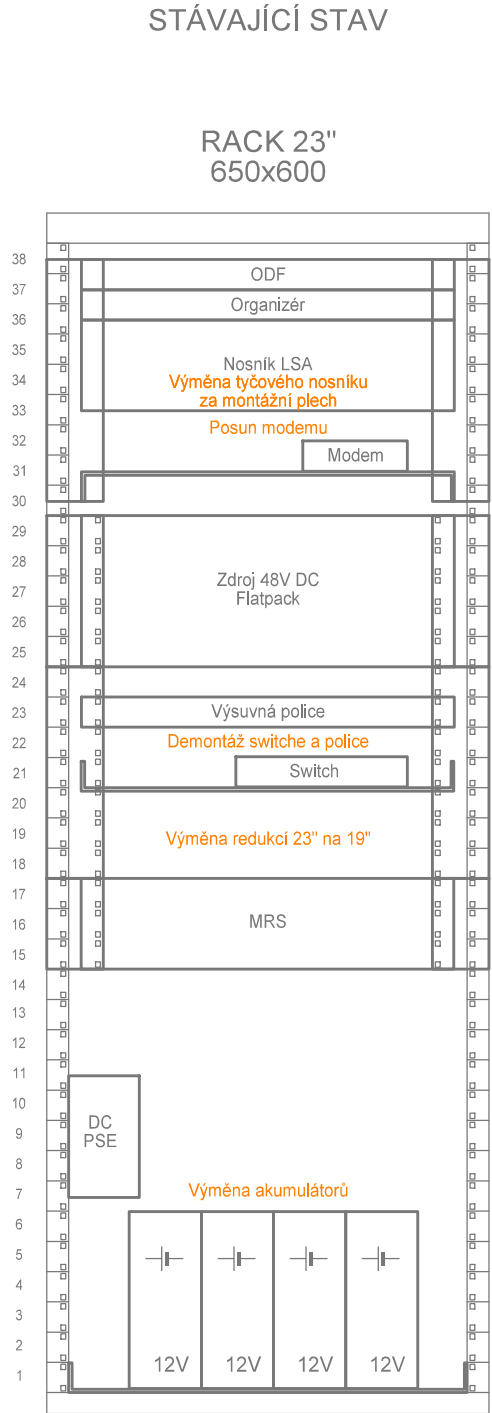



Orientační schéma:

Paré:

Razítko oprávněné osoby:

Revize:	Datum:	Popis:	Kontroloval:
000	02/2024	Definitivní odevzdání dokumentace	Ing. Martin Štřof

Stavebník / investor:	Správa železnic, státní organizace	
Adresa:	Dlážděná 1003/7, 110 00 Praha 1	
Zástupce investora:	Stavební správa západ	
Adresa:	Ke Štvanici 656/3, 186 00 Praha 8	

Zhotovitel díla:	SUDOP PRAHA a.s.	
Adresa:	Olšanská 2643/1a, 130 00 Praha 3	
Kontakt:	T: +420 267 094 111 E: praha@sudop.cz	
Zhotovitel části / objektu:	SUDOP PRAHA a.s.	
Adresa:	Olšanská 2643/1a, 130 00 Praha 3	
Kontakt:	T: +420 267 094 111 E: praha@sudop.cz	
Hlavní projektant (HIP):	Ing. Martin Raibr	Specialista: Ing. Martin Štřof

Název stavby / akce:	ETCS Milovice - Praha hl. n. (mimo)	Označení (S-kód): S632000047
		Zakázka: 23-086.208
Název části:	Železniční sdělovací zařízení	Označení části: D.2.1
Název objektu:	Milovice – Praha hl. n. (mimo), přenosový systém GSM-R	Číslo objektu / komplexu: PS 02-04-01
Název přílohy:		Číslo přílohy:
Název dílčí části přílohy:		
Odpovědný projektant:	Zpracovatel přílohy:	Měřítka:
Ing. Pavel Vlšek	Ing. Pavel Vlšek	Formáty:
Kraj:	Katastrální území:	TUDU:
HL. m. Praha, Středočeský	viz. TZ	viz. TZ
Smluvní datum zpracování:	29.02.2024	

S-kód:	Stupeň dokumentace:	Část:	Objekt:	Podobjekt:	Příloha:	Revize:
S 6 3 2 0 0 0 0 4 7	D S P X	D 2 1 X X	P S 0 2 0 4 0 1	X X	2	4 6 2 0 0 0

DOKUMENT LZE UŽÍVAT POUZE VE SMYSLU PŘÍSLUŠNÉ SMLOUVY O DÍLO. ŽÁDNÁ JEHO ČÁST NEMŮŽE BYT DLE ZÁKONA č.121/2000 Sb. KOPÍROVÁNA NEBO JINÝM ZPŮSOBEM ROZŠŘŮVÁNA BEZ SOUHLASU SUDOP PRAHA a.s..