

Paré:

Orientační schéma:



Razítko oprávněné osoby:

Podpis:

Datum:


Revize:	Datum:	Popis:	Kontroloval:
000	02/2024	Definitivní odevzdání dokumentace	Ing. Martin Štrof

Stavebník / investor:	Správa železnic, státní organizace	 SPRÁVA ŽELEZNIC
Adresa:	Dlážděná 1003/7, 110 00 Praha 1	
Zástupce investora:	Stavební správa západ	
Adresa:	Ke Štvanici 656/3, 186 00 Praha 8	


Zhotovitel díla: Adresa: Kontakt:	SUDOP PRAHA a.s. Olšanská 2643/1a, 130 00 Praha 3 T: +420 267 094 111 E: praha@sudop.cz	
Zhotovitel části / objektu: Adresa: Kontakt:	SUDOP PRAHA a.s. Olšanská 2643/1a, 130 00 Praha 3 T: +420 267 094 111 E: praha@sudop.cz	
Hlavní projektant (HIP):	Ing. Martin Raibr	Specialista:
		Ing. Martin Štrof

Název stavby / akce:		ETCS Milovice - Praha hl. n. (mimo)										Označení (S-kód): S632000047																			
												Zakázka: 23-086.208																			
Název části:		Železniční sdělovací zařízení										Označení části: D.2.2																			
Název objektu:		Milovice – Praha hl. n. (mimo), doplnění a rozšíření GSM-R										Číslo objektu / komplexu: PS 02-04-11																			
Název přílohy:		Přílohy BTS Hradlo Káraný										Číslo přílohy:																			
Název dílčí části přílohy:		Schémata rádiového systému										2 .107.30																			
Odpovědný projektant:		Zpracovatel přílohy:					Měřítko:					Stupeň dokumentace:																			
Ing. Ondřej Krupička		Ing. Ondřej Krupička					Formáty: 4xA4																								
Kraj:		Katastrální území:					TUDU:					Smluvní datum zpracování:																			
Hl. m. Praha, Středočeský		viz. TZ					viz. TZ																								
S-kód:		Stupeň dokumentace:					Část:					Objekt:					Podobjekt:					Příloha:					Revize:				
S 6 3 2 0 0 0 0 4 7		D U S P					D 2 2 X X					P S 0 2 0 4 1 1					X X					2 1 0 7					0 0 0				

1		2		3		4		5		6		7		8	
A		B		C		D		E							
SCHEMATA RADIOVÉHO SYSTÉMU - OBSAH															
Příloha č..		Název přílohy				Listů přílohy									
31		Přehledové schéma zapojení BTS				01									
32		Přehledové schéma napájení BTS				01									

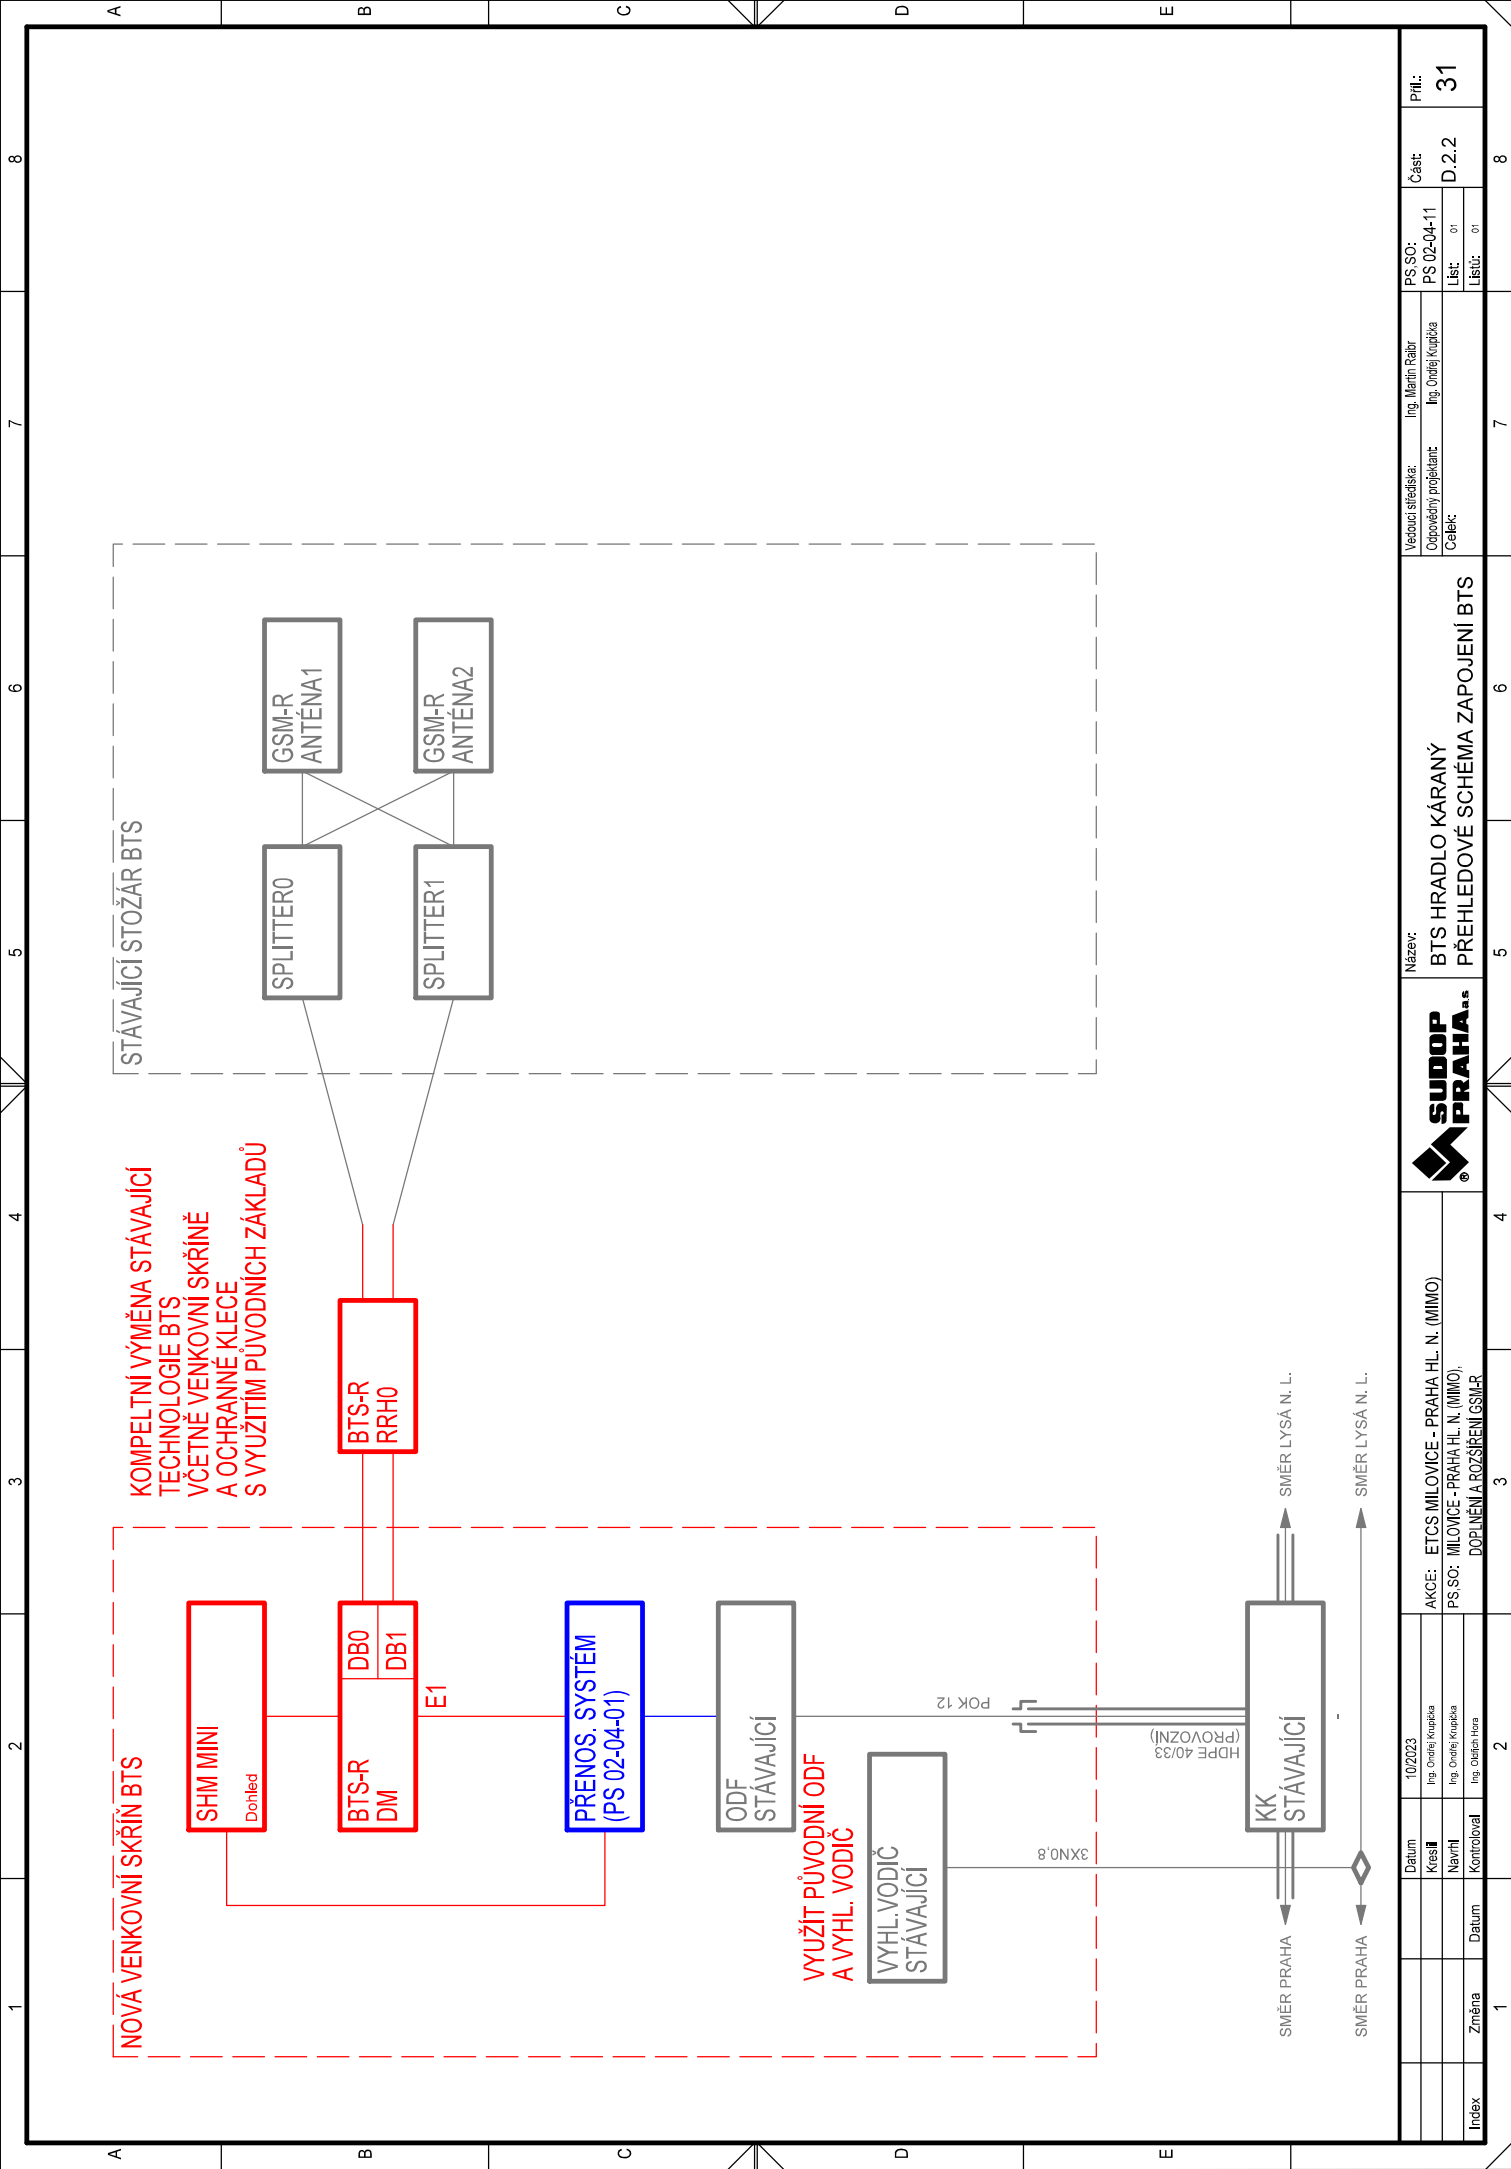

Index	Změna	Datum	Kontrola	10/2023	AKCE: ETCS MILOVICE - PRAHA HL. N. (MIMO)	Název: BTS HRADLO KÁRANÝ	Vedoucí střediska: Ing. Martin Rábr	PS SO: PS 02-04-11	Část: D.2.2	Pril.: 31
					PS SO: MILOVICE - PRAHA HL. N. (MIMO), DOPLNĚNÍ A ROZŠÍŘENÍ GSM-R	PŘEHLEDOVÉ SCHEMA ZAPOJENÍ BTS	Odpovědný projektant: Ing. Ondřej Krupálka	Líst: 01		
							Češek: Ing. Ondřej Krupálka	Líst: 01		

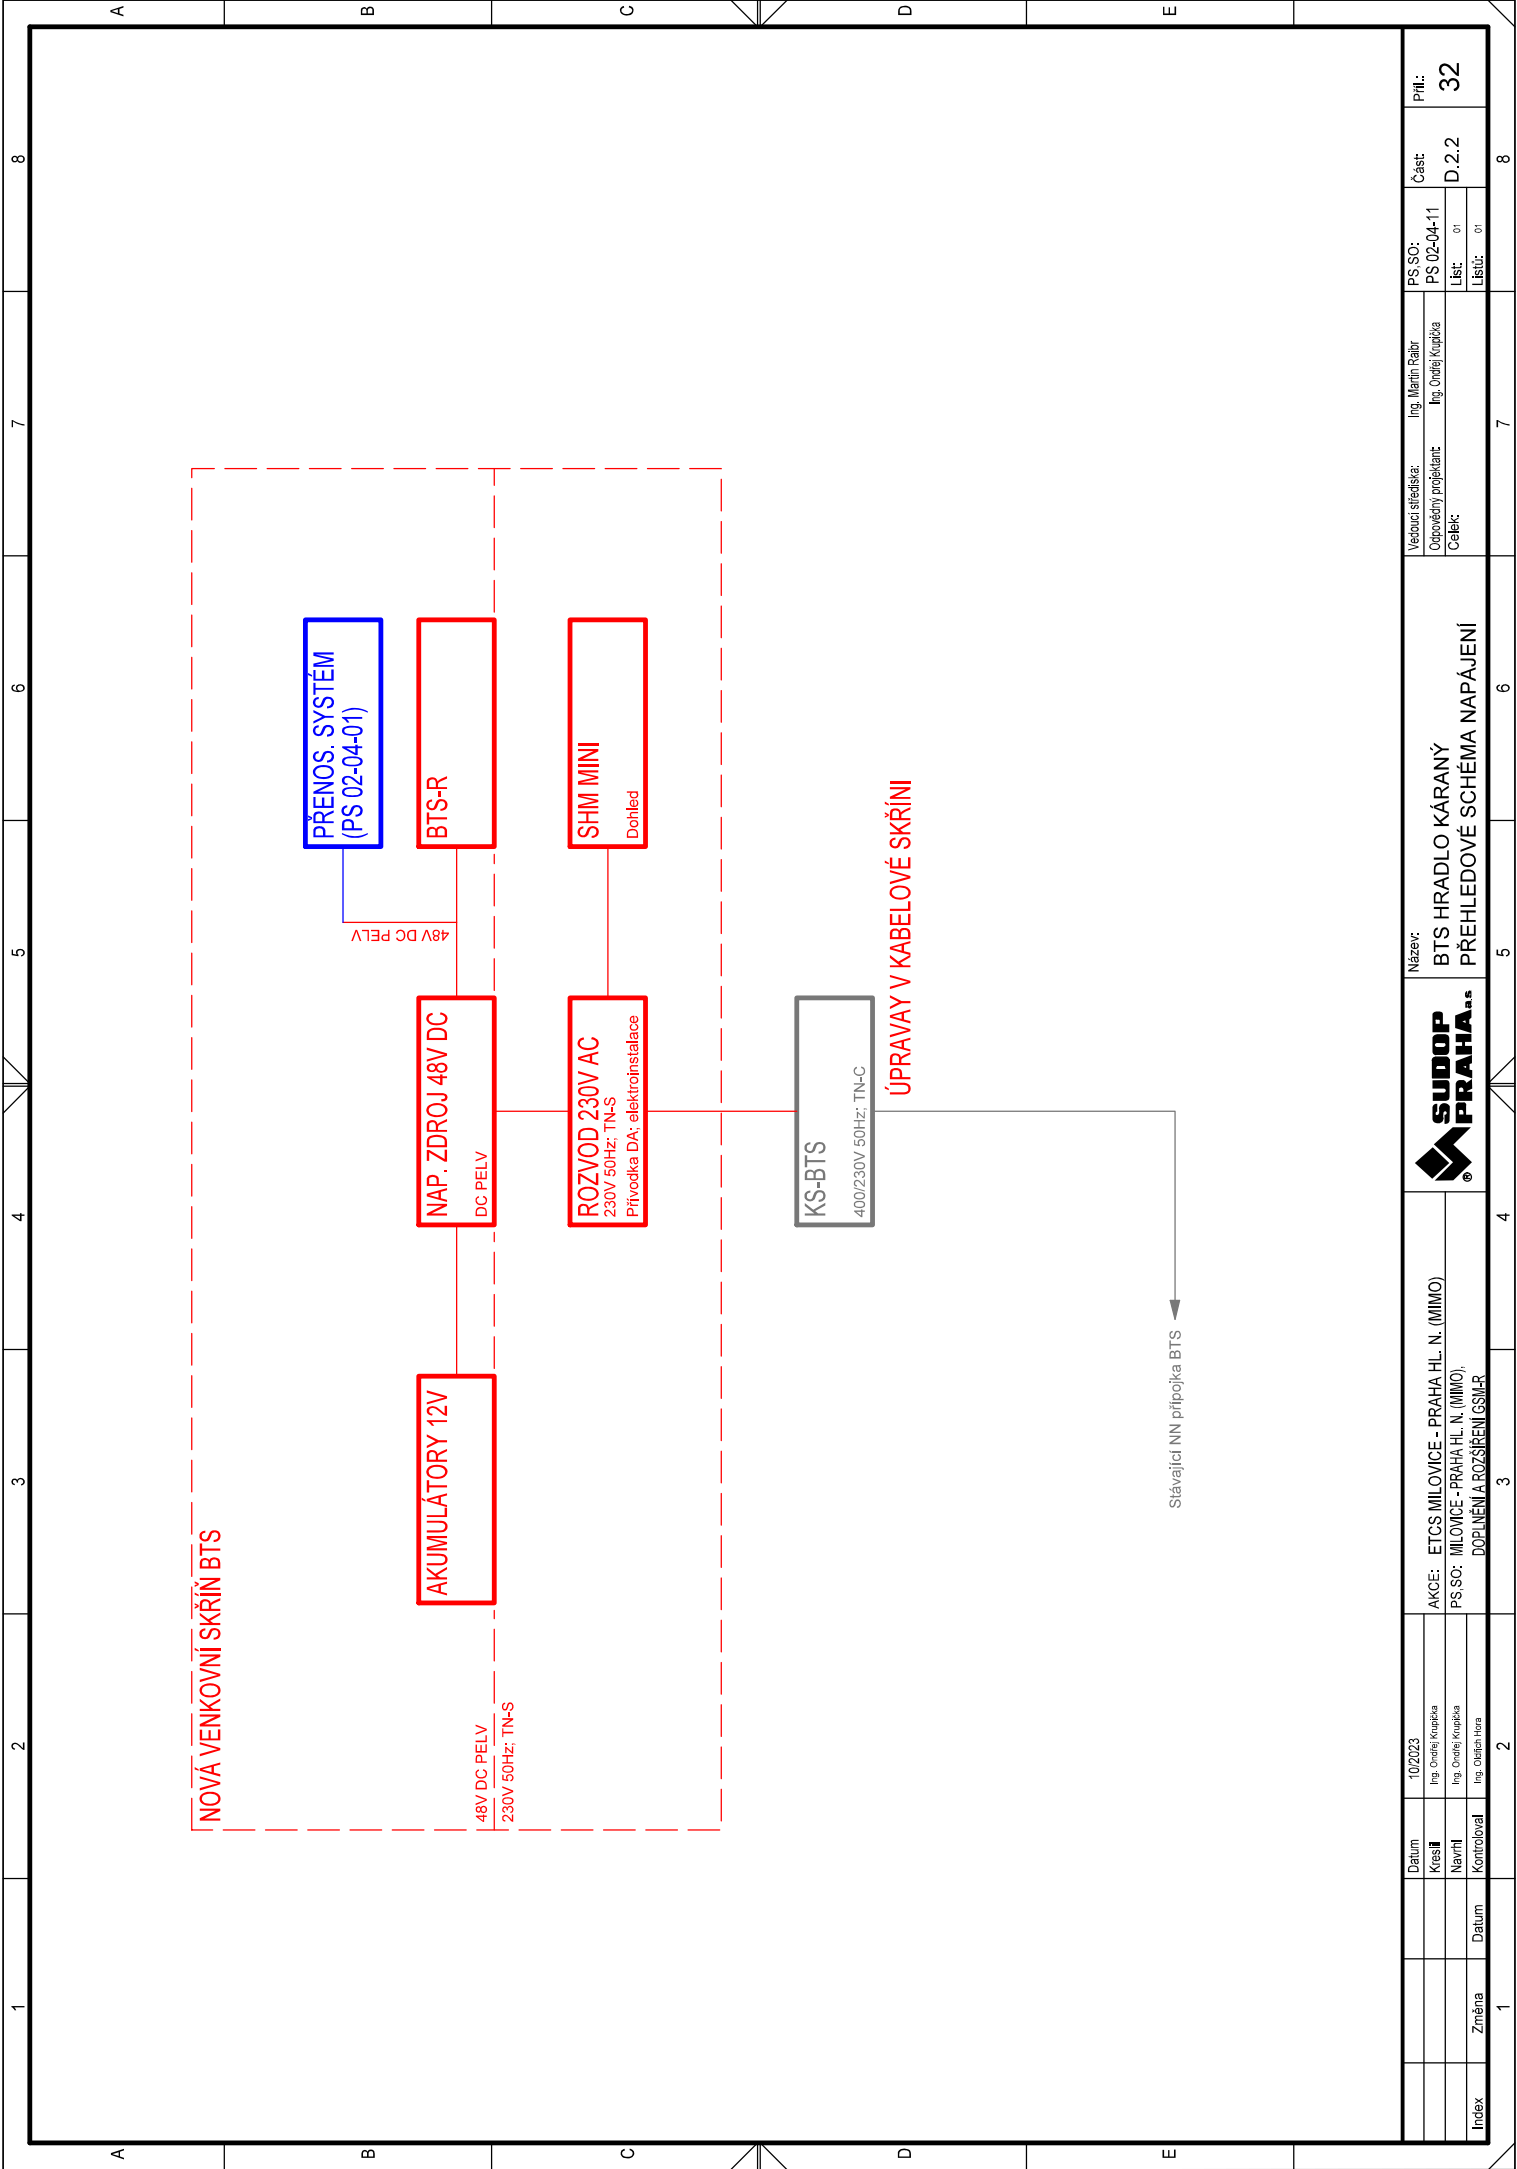

Název:
BTS HRADLO KÁRANÝ
PŘEHLEDOVÉ SCHEMA NAPÁJENÍ



AKCE: ETCS MILOVICE - PRAHA HL. N. (MIMO)
PS SO: MILOVICE - PRAHA HL. N. (MIMO),
DOPLENĚNÍ A ROZŠÍŘENÍ GSM-R

Datum
10/2023
Kreslil
Ing. Ondřej Krupálka
Navrhl
Ing. Ondřej Krupálka
Kontroloval
Ing. Oldřich Hraha

Index
Změna
Datum

Vedoucí střediska:
Ing. Martin Rábler
Odpovědný projektant:
Ing. Ondřej Krupálka
České
List:
01
Listů:
01

PS SO:
PS 02-04-11
Část:
D.2.2
Pril.:
32