


BTS LÁZNĚ TOUŠEŇ

PŘEHLEDOVÉ SCHÉMA NAPÁJECÍ PŘÍPOJKY

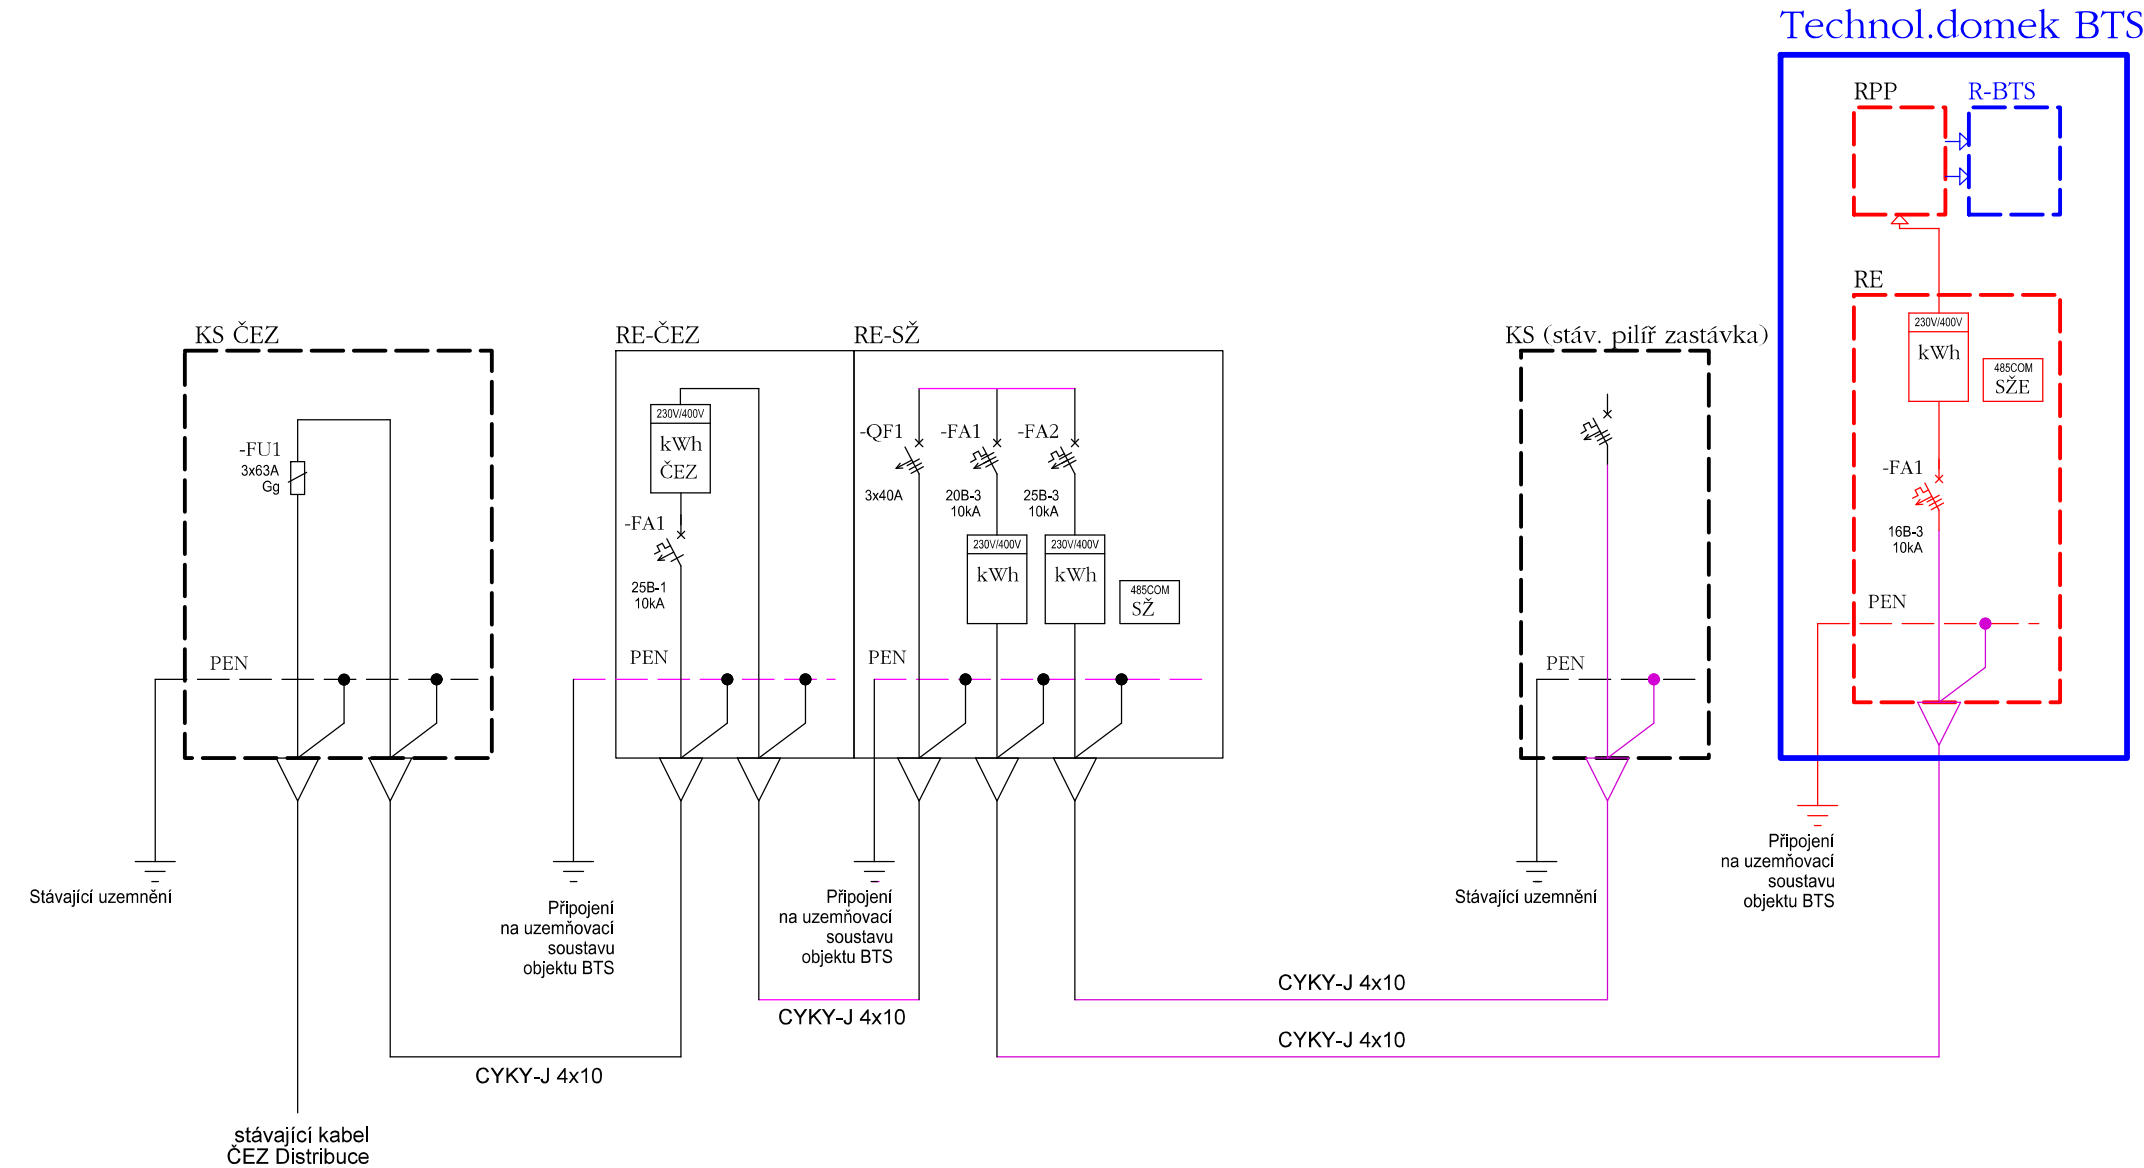

Popis:

- stávající zařízení
  - nové zařízení součástí tohoto PS 02-04-11 - budoucí správce SEE
  - nové zařízení součástí tohoto PS 02-04-11 - budoucí správce CTD
  - nové zařízení součástí souvisejícího PS 02-04-11
- KS - stávající pilř pro potřeby zast. Lázně Toušeň
- KS-ČEZ - stávající kabelová skřín na výpravní budově
- RE-ČEZ - nový elektroměrový rozvaděč, dle připojovacích podmínek ČEZ distribuce
- RE-SŽ - nový elektroměrový rozvaděč SŽ - plastový pilř

Paré:

Orientační schéma:

Razítko oprávněné osoby:

Podpis:

Datum:

Revize:	Datum:	Popis:	Kontroloval:
000	02/2024	Definitivní odevzdání dokumentace	Ing. Martin Štrof

<b>Stavebník / investor:</b> Adresa: Zástupce investora: Adresa:	<b>Správa železnic, státní organizace</b> Dlážděná 1003/7, 110 00 Praha 1 Stavební správa západ Ke Štvanici 656/3, 186 00 Praha 8	
<b>Zhotovitel díla:</b> Adresa: Kontakt:	<b>SUDOP PRAHA a.s.</b> Olšanská 2643/1a, 130 00 Praha 3 T: +420 267 094 111 E: praha@sudop.cz	
Zhotovitel části / objektu: Adresa: Kontakt:	<b>SUDOP PRAHA a.s.</b> Olšanská 2643/1a, 130 00 Praha 3 T: +420 267 094 111 E: praha@sudop.cz	
Hlavní projektant (HIP):	Ing. Martin Raibr	Specialista: Ing. Martin Štrof

<b>Název stavby / akce:</b>	<b>ETCS Milovice - Praha hl. n. (mimo)</b>	Označení (S-kód):	<b>S632000047</b>
		Zakázka:	<b>23-086.208</b>
Název části:	Železniční sdělovací zařízení	Označení části:	<b>D.2.2</b>
Název objektu:	<b>Milovice – Praha hl. n. (mimo), doplnění a rozšíření GSM-R</b>	Číslo objektu / komplexu:	<b>PS 02-04-11</b>
Název přílohy:	Přílohy BTS Lázně Toušeň	Číslo přílohy:	<b>2 .111.51</b>
Název dílčí části přílohy:	Přehledové schéma napájecí přípojky		
Odpovědný projektant:	Zpracovatel přílohy:	Měřítko:	-
Ing. Ondřej Krupička	Ing. Ondřej Krupička	Formáty:	3xA4
Kraj:	Katastrální území:	TUDU:	
Hl. m. Praha, Středočeský	viz. TZ	viz. TZ	
S-kód:	Stupeň dokumentace:	Část:	Objekt:
S632000047	DUSP	D22XX	PS020411
		Podoblet:	Příloha:
		2	111
			000

DOKUMENT LŽE UŽÍVAT POUZE VE SMYSLU PŘÍSLUŠNÉ SMLOUVY O DÍLO. ŽÁDNÁ JEHO ČÁST NEMŮŽE BÝT DLE ZÁKONA č.121/2000 Sb., KOPÍROVÁNA NEBO JINÝM ZPŮSOBEM ROZŠÍŘOVÁNA BEZ SOUHLASU SUDOP PRAHA a.s.