


BTS VÝHYBNA SKÁLY

DISPOZICE TECHNOLOGICKÉHO OBJEKTU

VÝHYBNA SKÁLY

STÁVAJÍCÍ OBJEKT

MĚŘÍTKO 1:50

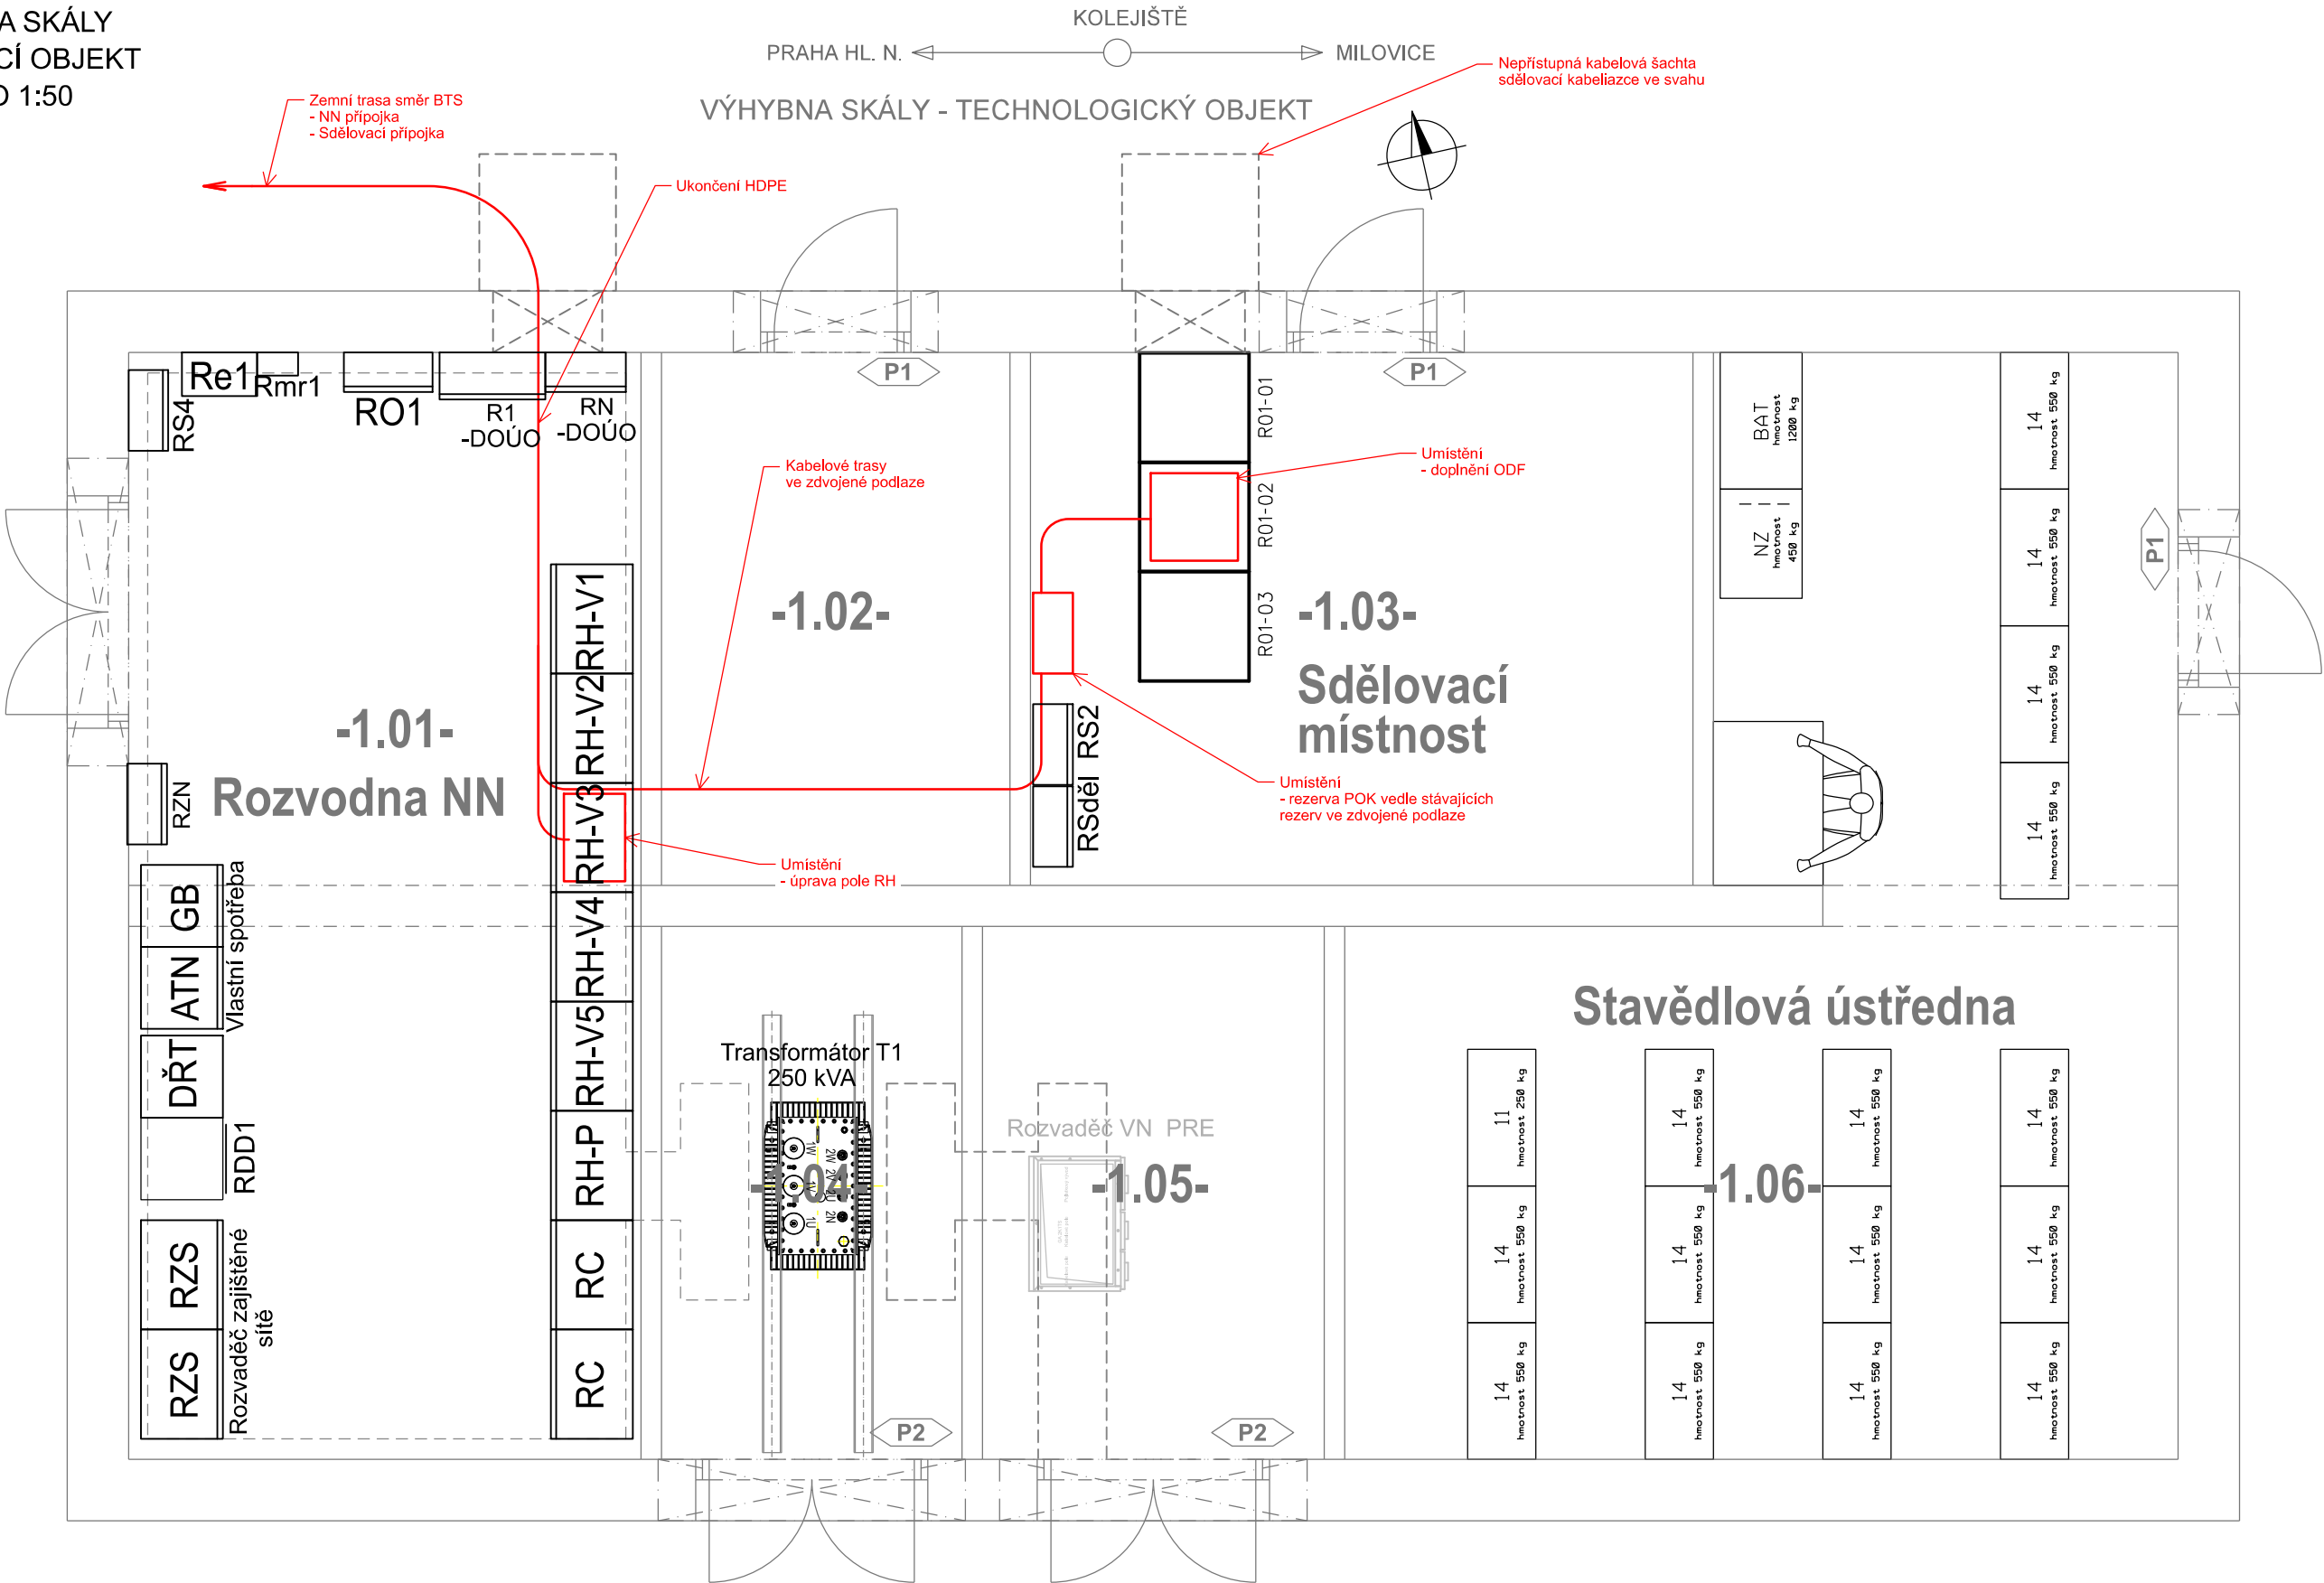

LEGENDA

- Zařízení dodané v rámci tohoto PS
- Přemístění nebo demontáže v rámci tohoto PS
- Řešeno v rámci jiných PS/SO stavby
- Stávající zařízení

Paré:

Orientační schéma:

Razítko oprávněné osoby:

Podpis:		Datum:	
Revize:	Datum:	Popis:	Kontroloval:
000	02/2024	Definitivní odevzdání dokumentace	Ing. Martin Štrof

Stavebník / investor:		Správa železnic, státní organizace	
Adresa:		Dlážděná 1003/7, 110 00 Praha 1	
Zástupce investora:		Stavební správa západ	
Adresa:		Ke Štvanici 656/3, 186 00 Praha 8	

Zhotovitel díla:		SUDOP PRAHA a.s.	
Adresa:		Olšanská 2643/1a, 130 00 Praha 3	
Kontakt:		T: +420 267 094 111 E: praha@sudop.cz	
Zhotovitel části / objektu:		SUDOP PRAHA a.s.	
Adresa:		Olšanská 2643/1a, 130 00 Praha 3	
Kontakt:		T: +420 267 094 111 E: praha@sudop.cz	
Hlavní projektant (HIP):		Ing. Martin Raibr	Specialista: Ing. Martin Štrof

Název stavby / akce:	ETCS Milovice - Praha hl. n. (mimo)	Označení (S-kód):	S632000047
		Zakázka:	23-086.208
Název části:	Železniční sdělovací zařízení	Označení části:	D.2.3
Název objektu:	Milovice – Praha hl. n.(mimo), opt. a uved. do provozu GSM-R	Číslo objektu / komplexu:	PS 02-04-12
Název přílohy:	Přílohy BTS Výchýbna Skály	Číslo přílohy:	2 .101.71
Název dílčí části přílohy:	Dispozice technologického objektu		
Odpovědný projektant:	Zpracovatel přílohy:	Měřítko:	1:50
Ing. Ondřej Krupička	Ing. Ondřej Krupička	Formáty:	3xA4
Kraj:	Katastrální území:	TUDU:	
Hl. m. Praha, Středočeský	viz. TZ	viz. TZ	
Smluvní datum zpracování:		29.02.2024	

S-kód:	Stupeň dokumentace:	Část:	Objekt:	Podobjekt:	Příloha:	Revize:
S 6 3 3 2 0 0 0 0 4 7	D U S P	D 2 3 X X	P S 0 2 0 4 1 2	X X	2	1 0 1 0 0 0

DOKUMENT LZE UŽÍVAT POUZE VE SMYSLU PŘÍSLUŠNÉ SMLOUVY O DÍLO. ŽÁDNÁ JEHO ČÁST NEMŮŽE BÝT DLE ZÁKONA č.121/2000 Sb. KOPIROVÁNA NEBO JINÝM ZPŮSOBEM ROZŠÍŘOVÁNA BEZ SOUHLASU SUDOP PRAHA a.s..