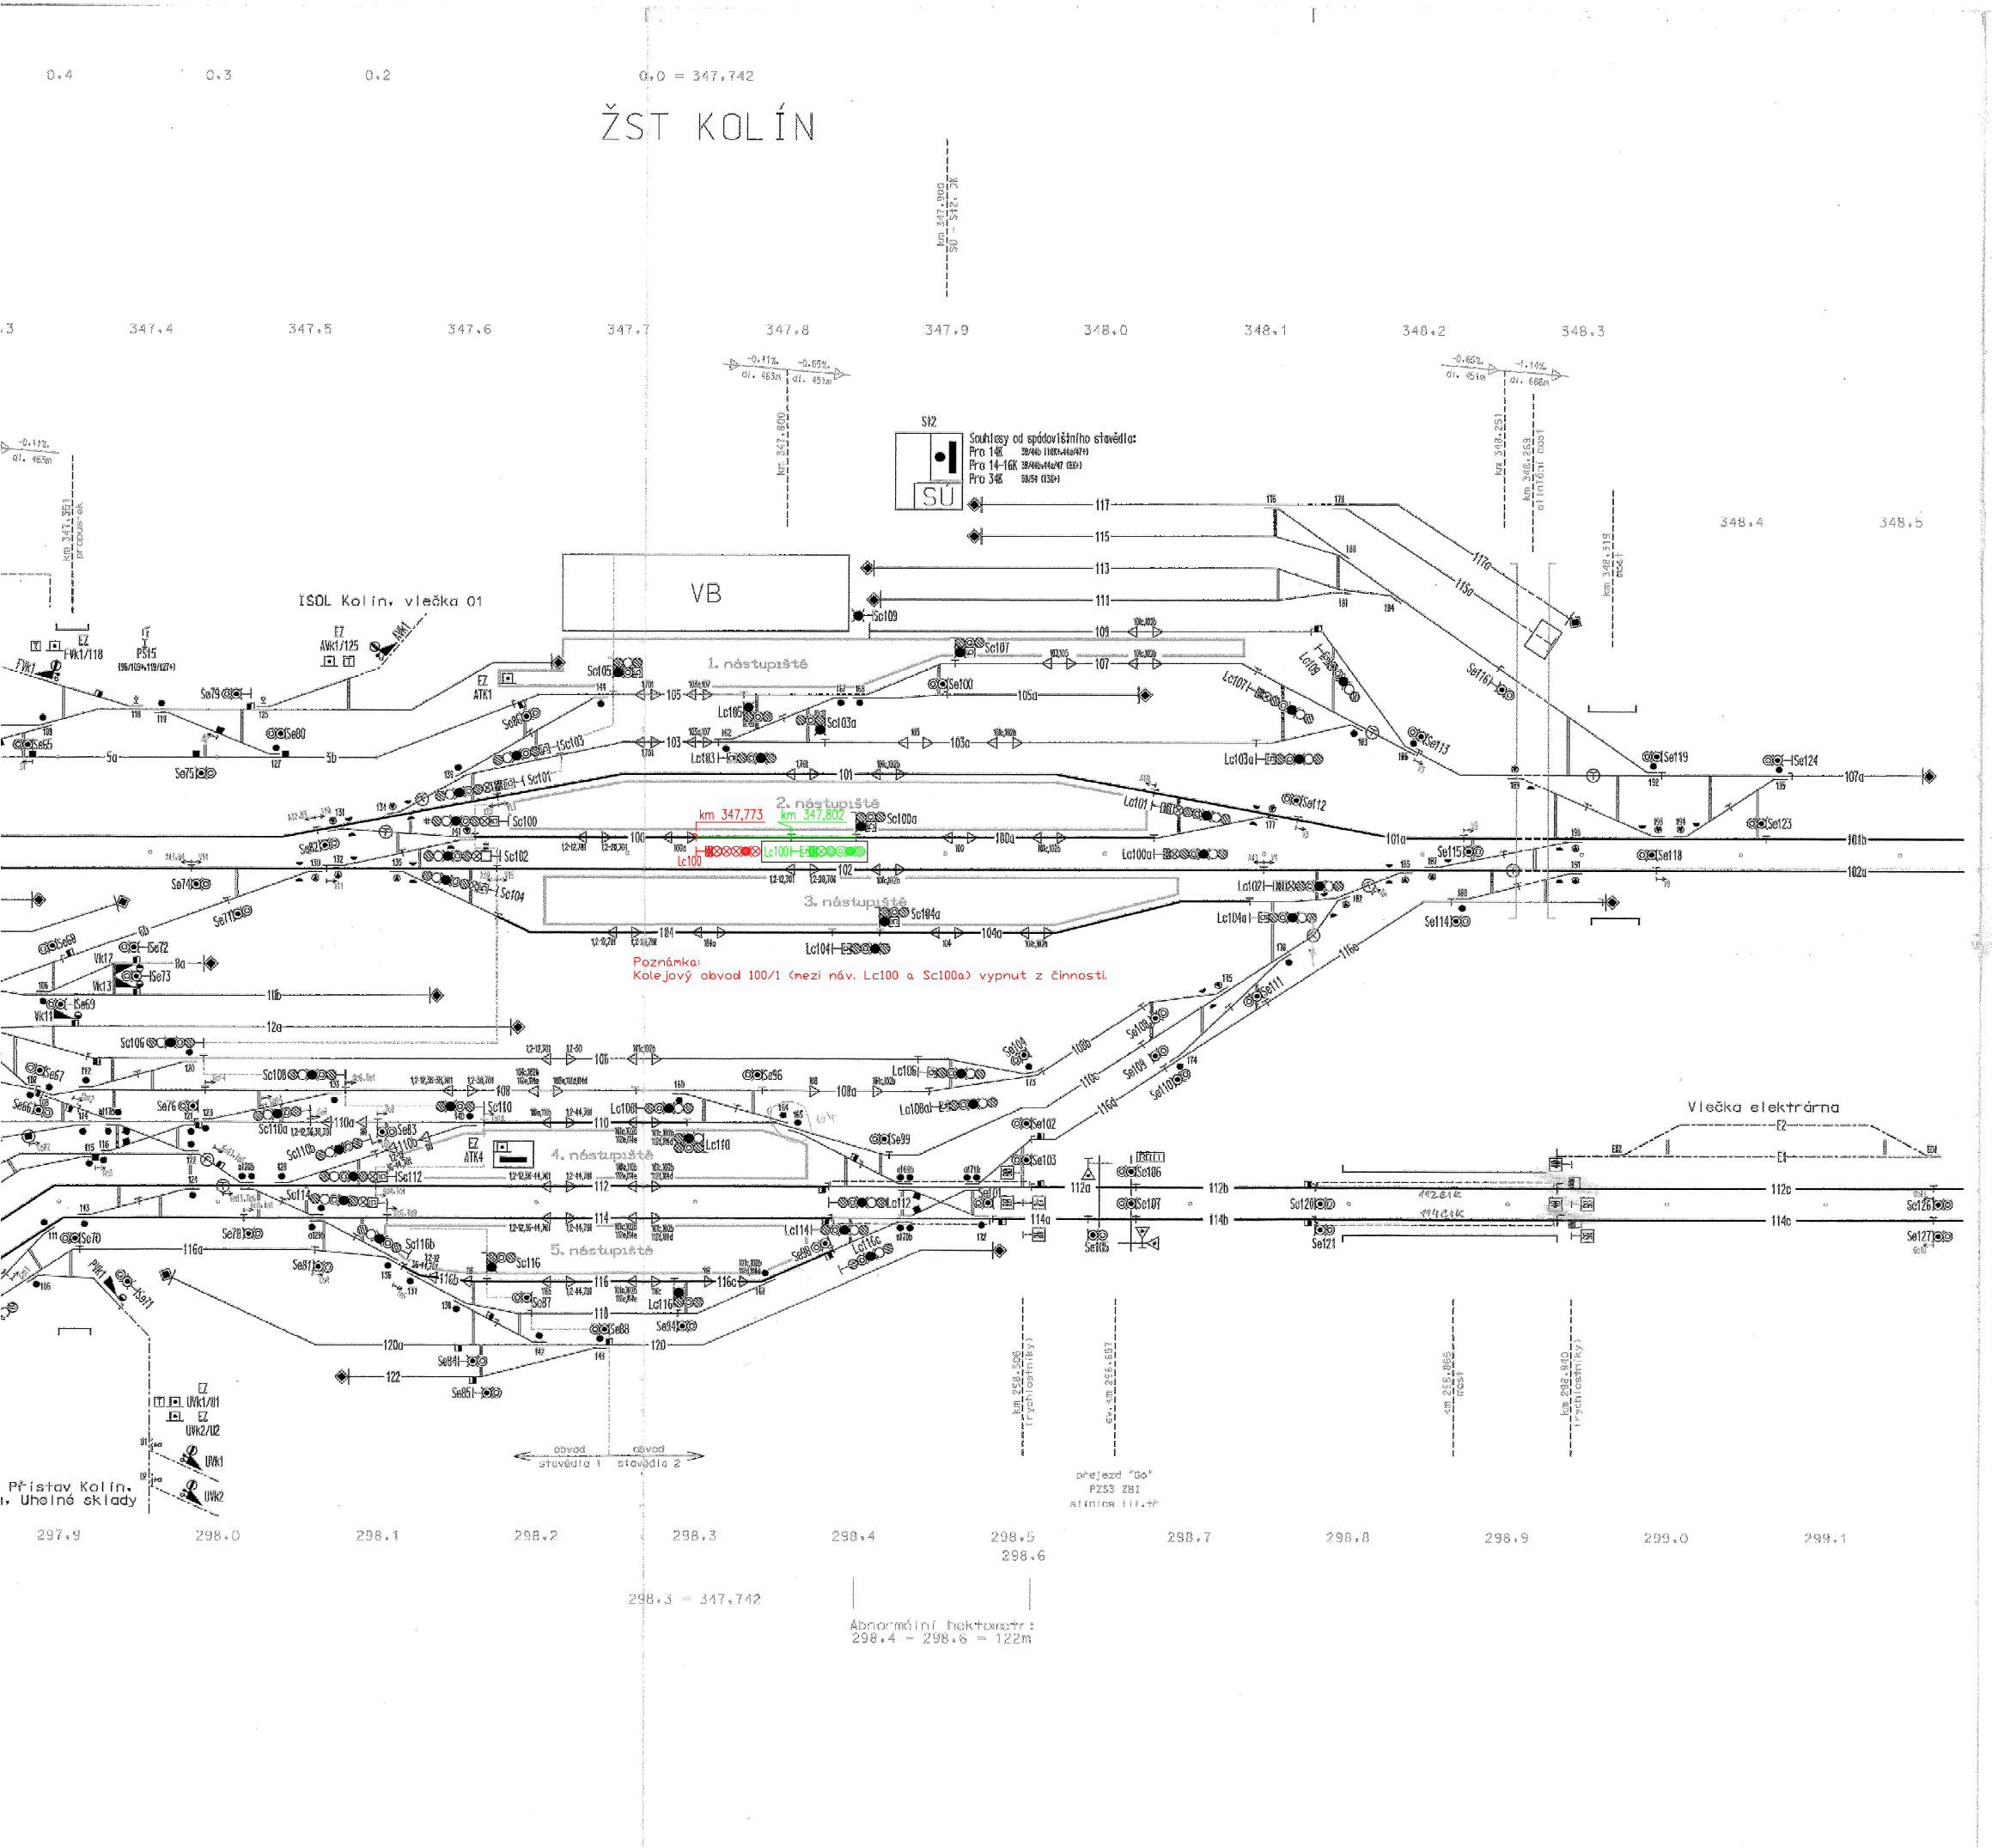

Provizorní stav pro stavbu:
'Zajištění bezbariérového přístupu na nástupiště v ŽST Kolín'
Etapa 2_4

Provizorní stav, nový pro etapu 2_4.

Stávající stav, rušený pro etapu 2_4.

□* * Zobrazuje bílé číslo 5 a jeden žlutý pruh

□** ** Zobrazuje bílé číslo 5 a dva zelené pruhy

* Návěstidlo se sníženou montáží

JOP se stupněm oprávnění A

Snímač počítače náprav
(vyhodnocovaný úsek je na straně vyplněného obdélníku)

Neprofilový snímač počítače náprav

Pomocné stavědlo bez převzetí na místní obsluhu (objekt není umístěn v kolejišti, je řešeno pouze volbou v JOP)

EZ ATK1 EZ ATK4 EZ s aktivačním klíčem k obsluze vlečky Nákladiště Červené Pečky

Výkolejka; přestavník výkolejky je u opačné kolejnice, než na které je klín výkolejky

S1

Č.změny	Text změny - odůvodnění	Datum	Podpis

SUDOP PRAHA a.s.
Olšanská 1a
130 80 Praha 3
Česká republika
tel.: 224 22 73 68
fax: 224 23 03 16
ičo/dič: 267 03 435
E-mail: praha@sudop.cz

OBJEDNATEL	SŽDC s.o., Prvního pluku 5, 186 00 Praha 8		
STŘEDISKO	250 PROJEKTOVÉ STŘEDISKO HRADEC KRÁLOVÉ	VEDOUCÍ STŘEDISKA ING. PAVEL HORÁČEK	GENERÁLNÍ ŘEDITEL ING. JOSEF FIDLER
ODPOVĚDNÉ PROJEKTANTY STAVBY	ODPOVĚDNÝ PROJ. DIL, PS	NAVRHL, VYPRACOVAL	KONTROLOVAL
ING. JIŘÍ ŠTOLBA	ING. VOJTĚCH KOCIÁN	ING. PETR VRÁBEL	
KRAJ STŘEDOČESKÝ	MĚSTO/POVĚŘENÁ OBEC KOLÍN, STARÝ KOLÍN	ÚČEL	DSPS
Sanační průjezd železničním uzlem Kolín PS 1101.1 Staniční zabezpečovací zařízení A - Definitivní		DATUM	05/2010
		MĚŘÍTKO	
		FORMÁTY	A4
Situační schéma - 1.část		ČÁST D.1.1.1	PŘÍL 2.0201