KRAJ - OKRES
KATASTRÁLNÍ ÚZEMÍ - ČÍSLO POZEMKU
DRUH - VYUŽITÍ POZEMKU

PODÉLNÝ PROFIL TK KOLEJE Č. 110

Měřítko 1 : 1 000 / 100

PARAMETRY ZAOBLENÍ LOMŮ NIVELETY

KŘIŽUJÍCÍ OBJEKTY: NOVÉ / STÁVAJÍCÍ / RUŠENÉ

NIVELETA TK - NOVÝ STAV
NIVELETA TK - STÁVAJÍCÍ STAV
KONSTRUKCE PRAŽCOVÉHO PODLOŽÍ (+ZKPP)

OBJEKTY ODVODNĚNÍ TĚLESA ŽELEZNIČNÍHO SPODKU:
PŘÍKOPY
TRATIVODY
VSAKOVACÍ OBJEKTY

CHARAKTERISTIKY OBJEKTŮ ODVODNĚNÍ
CHARAKTERISTIKA VSAKOVACÍCH OBJEKTŮ

PRŮBĚH A TVAR ZEMNÍ PLÁNĚ

CHARAKTERISTIKA NÁSTUPNÍCH HRAN: NOVÉ / STÁVAJÍCÍ

VÝŠKA NÁSTUPNÍ HRANY NAD TK [m]: NOVÉ / STÁVAJÍCÍ

SVISLÝ POSUN OSY KOLEJE [m]

KÓTY NIVELETY TK - NOVÝ STAV

KÓTY NIVELETY TK - STÁVAJÍCÍ STAV

SROVNÁVACÍ ROVINA

STANIČENÍ OSY KOLEJE

STANIČENÍ SKLONOVÝCH POMĚRŮ
SKLONOVÉ POMĚRY

SMĚROVÉ POMĚRY

STANIČENÍ PŘÍČNÝCH ŘEZŮ
VZDÁLENOST PŘÍČNÝCH ŘEZŮ
ČÍSLA PŘÍČNÝCH ŘEZŮ

STŘEDOČESKÝ - KOLÍN
668150 Kolín - 3031/1 vlastník: České dráhy, a.s.
OSTATNÍ PLOCHA - DRÁHA

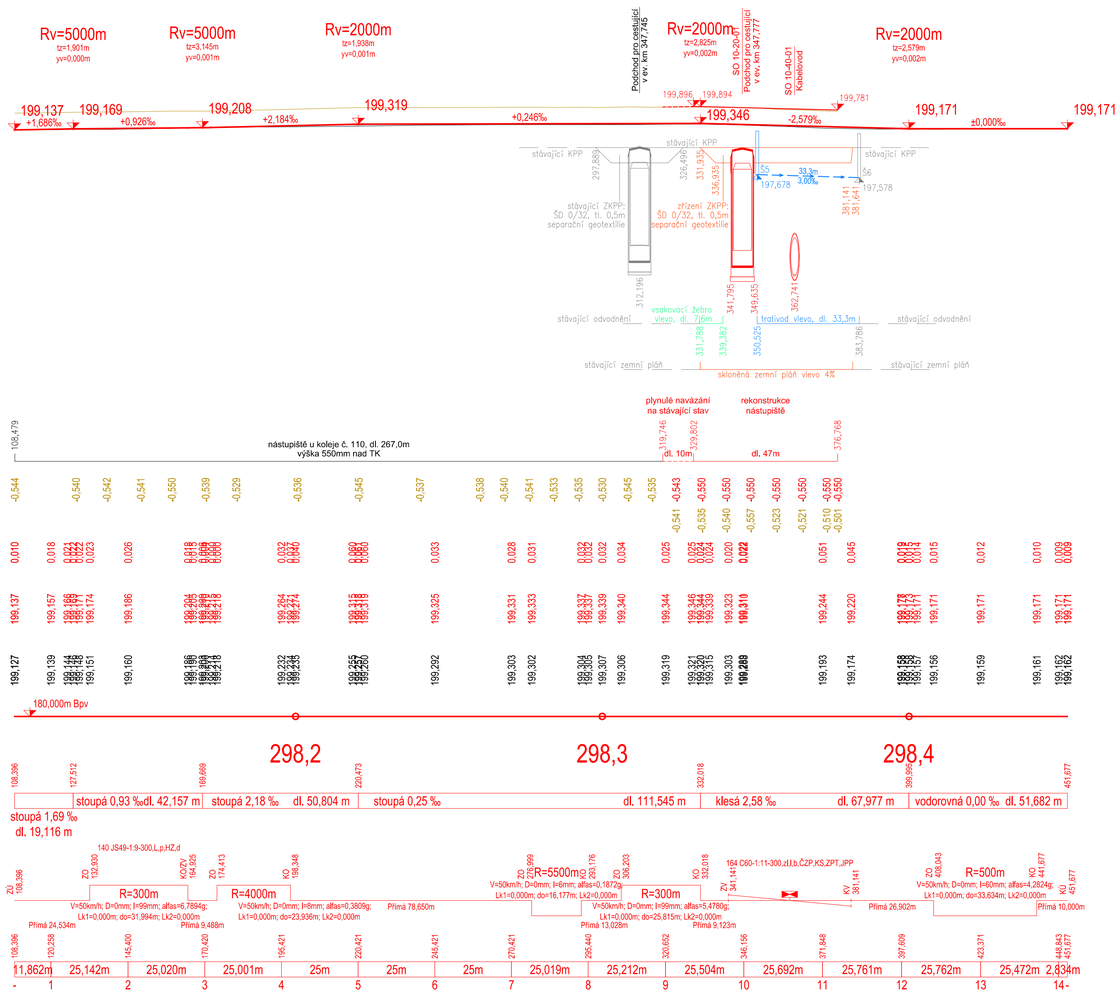

Souřadnicový systém: S-JTSK
Výškový systém: Bpv

Přehled verzí přílohy

Číslo	Datum	Popis změny	Jméno	Podpis
02	30.11.2019	DUSP a PDPS se zapracovanými připomínkami	Ing. Martin Peterka	
01	20.4.2019	Dokumentace k připomínkám SŽDC	Ing. Martin Peterka	

Zadavatel: **Správa železniční dopravní cesty, státní organizace**
Dlážděná 1003/7, Praha 1 - Nové Město 110 00
SŽDC s.o., Stavební správa západ
Sokolovská 278/1955, Praha 9 190 00

Zhotovitel: **PROJEKT servis spol. s r.o.**
U Elektry 830/2b, Praha 9 - Hloubětín 198 00
IČ: 49823141
tel.: 281 090 860
www.projekt-servis.cz firma@projekt-servis.cz

Hlavní inženýr projektu: Ing. Bc. Martin Verner
Zástupce hlavního inženýra projektu Ing. Michaela Kopálová

Zpracovatel části: **PROJEKT servis spol. s r.o.**
U Elektry 830/2b, Praha 9 - Hloubětín 198 00
IČ: 49823141
tel.: 281 090 860
www.projekt-servis.cz firma@projekt-servis.cz

Vypracoval: Ing. Martin Peterka
Kontroloval: Ing. Bc. Martin Verner
Odpovědný projektant: Ing. Bc. Martin Verner

KRAJ: Středočeský | OKRES: Kolín | OÚ: Kolín

Název akce:
Zajištění bezbariérového přístupu na nástupiště v ŽST Kolín

Část:
D.2.1.1 KOLEJOVÝ SVRŠEK A SPODEK
SO 10-10-01 Železniční svršek, ŽST Kolín
SO 10-11-01 Železniční spodek, ŽST Kolín

Číslo zakázky: **ZAK-2018-47**
Stupeň: DUSP a PDPS
Datum: 11/2019
Měřítko: 1:1000/100
Formát: 8 x A4

Příloha:
PODÉLNÝ PROFIL TK KOLEJE Č. 110
Verze: 02 | *Část:* D.2.1.1.1 | *Č. přílohy:* 3.10

Dokument lze užívat pouze ve smyslu příslušné smlouvy o dílo. Žádná jeho část nesmíže být dle zákona č. 121/2000 Sb. kopírována nebo jiným způsobem rozšiřována bez souhlasu PROJEKT servis spol. s r.o.