



VÝKRES VÝZTUŽE - KABELOVOD - TYP B - TVAR Č. 6 (1 KS)


ZÁKLADOVÁ DESKA – SPODNÍ POVRCH  
M 1:50

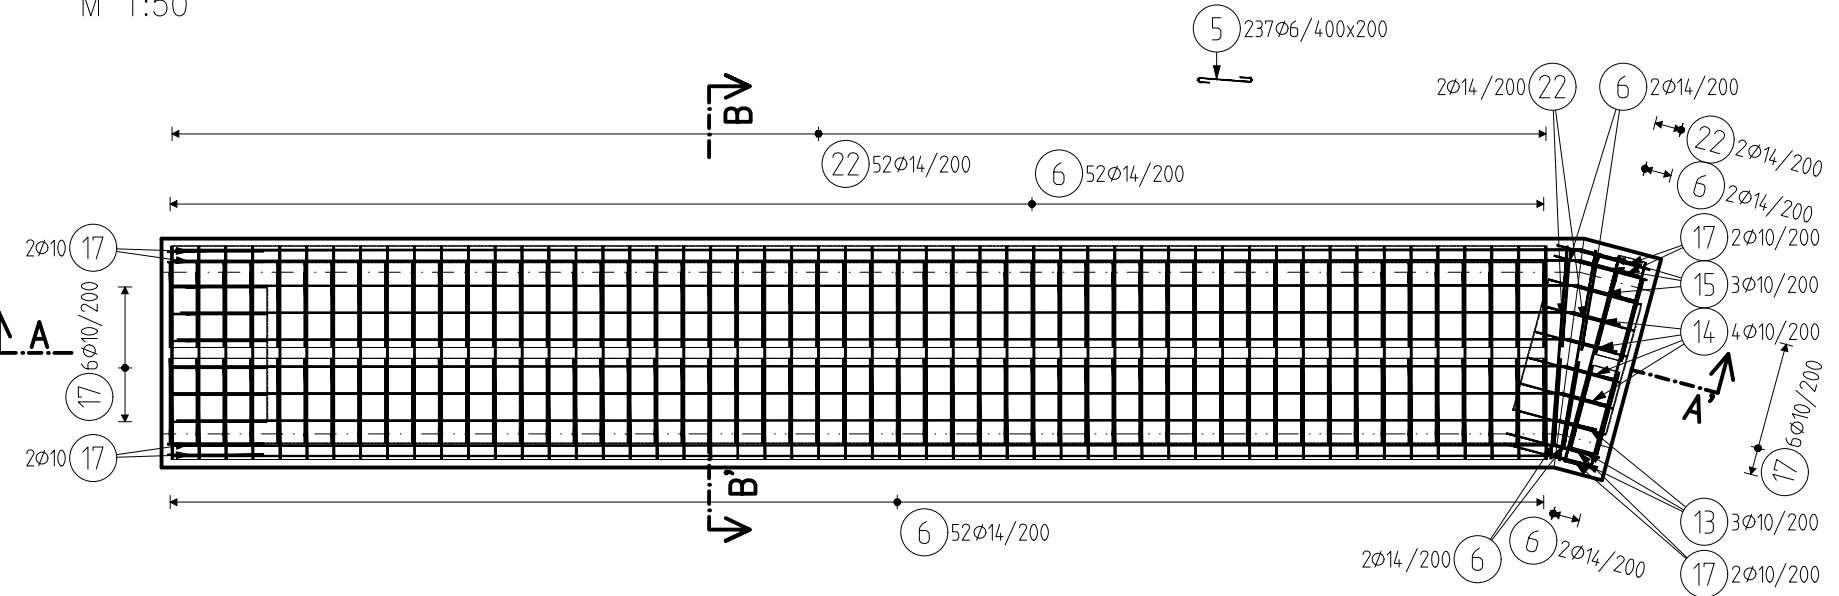


STROPNÍ DESKA – SPODNÍ POVRCH  
M 1:50

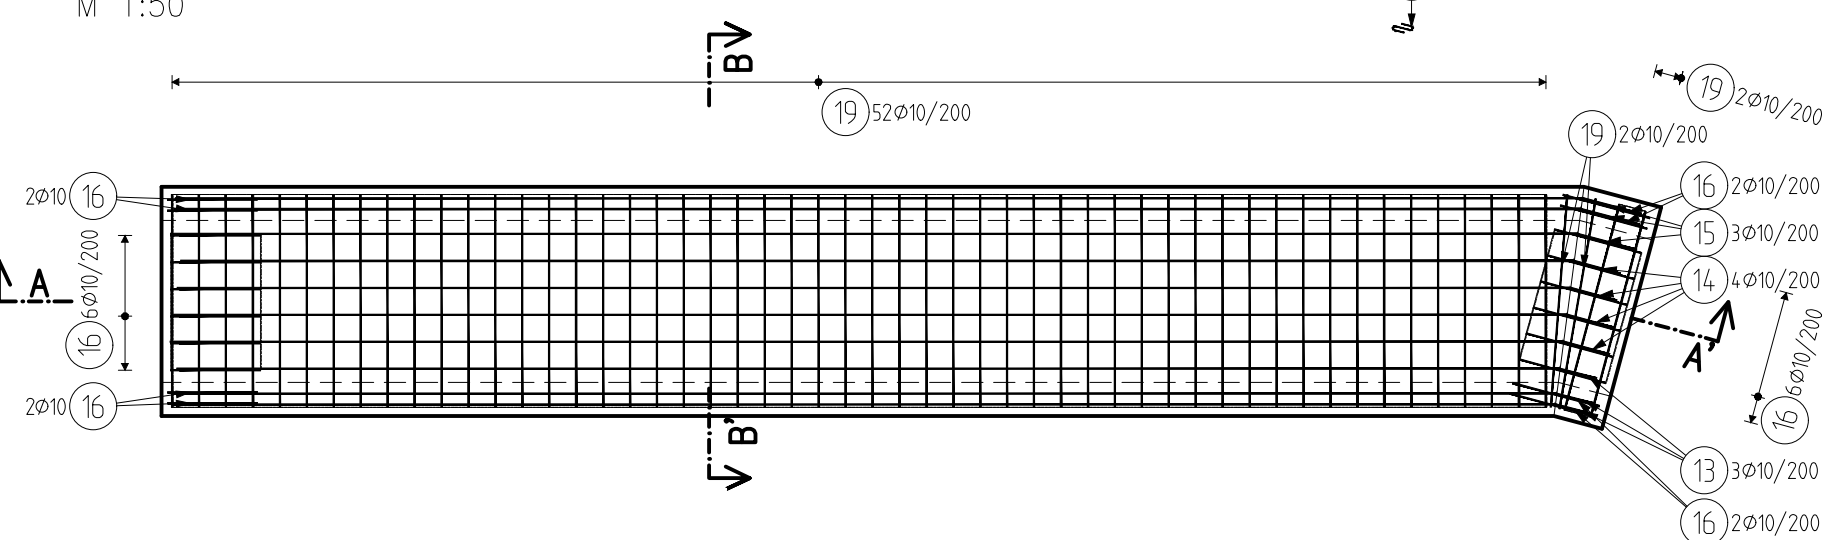


STĚNA A  
M 1:50

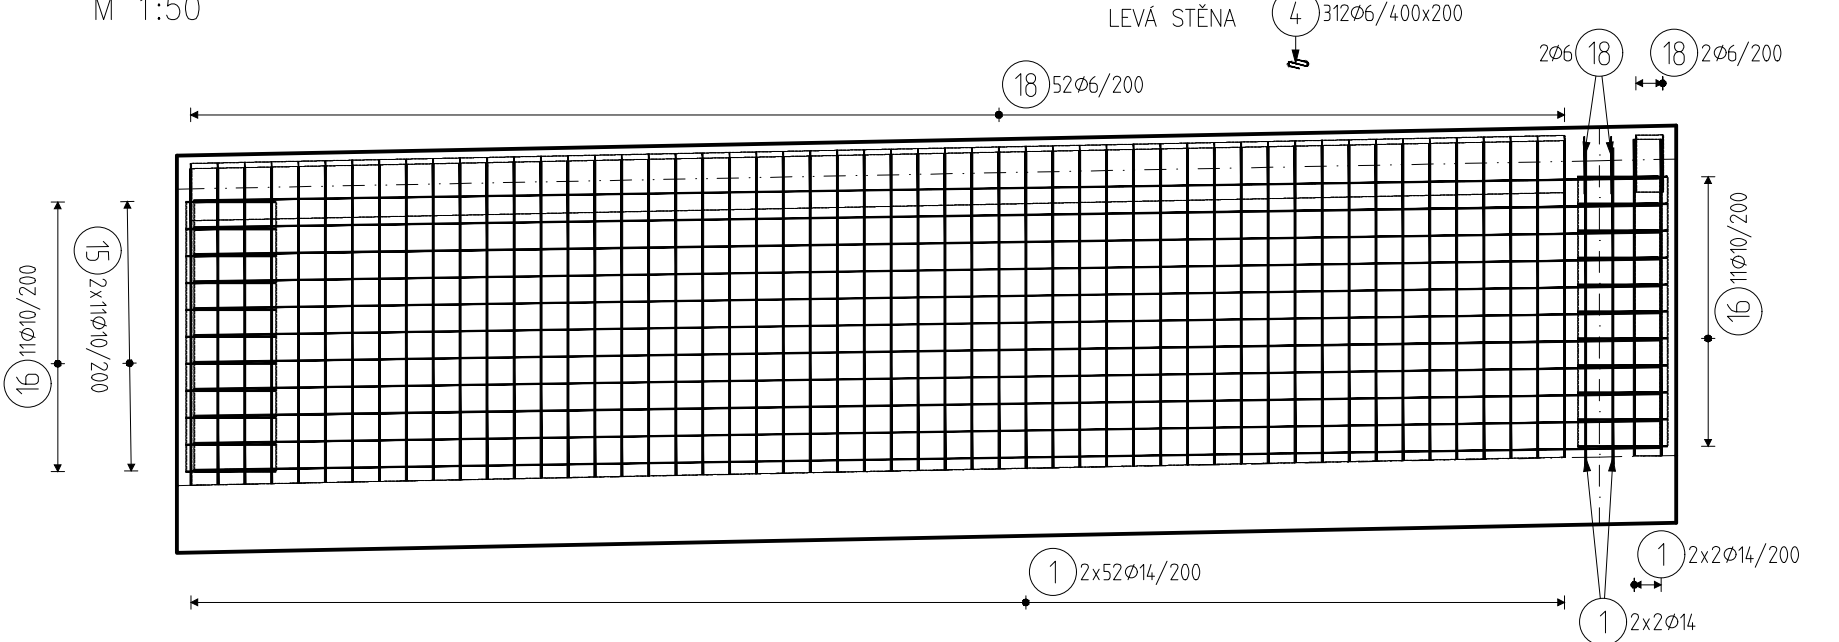


ZÁKLADOVÁ DESKA – HORNÍ POVRCH  
M 1:50

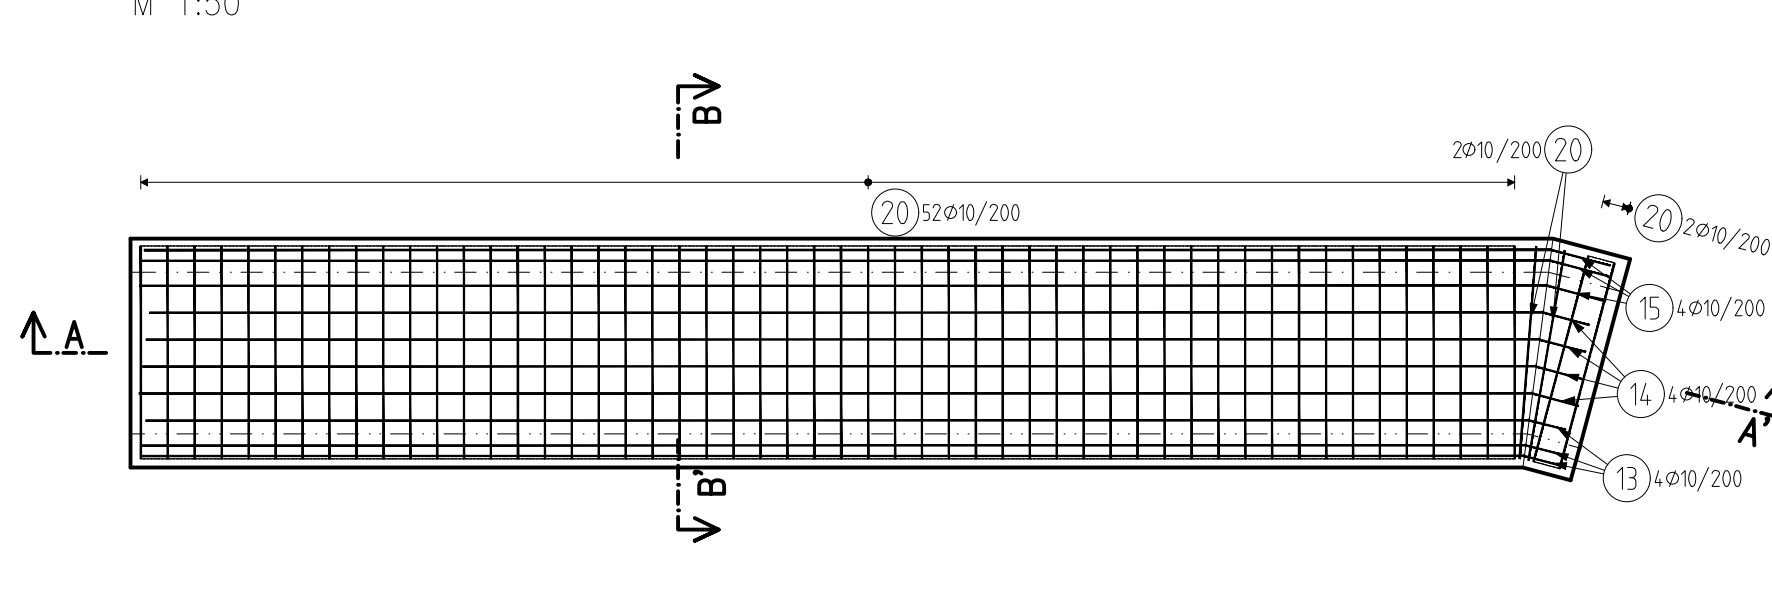


STROPNÍ DESKA – HORNÍ POVRCH  
M 1:50

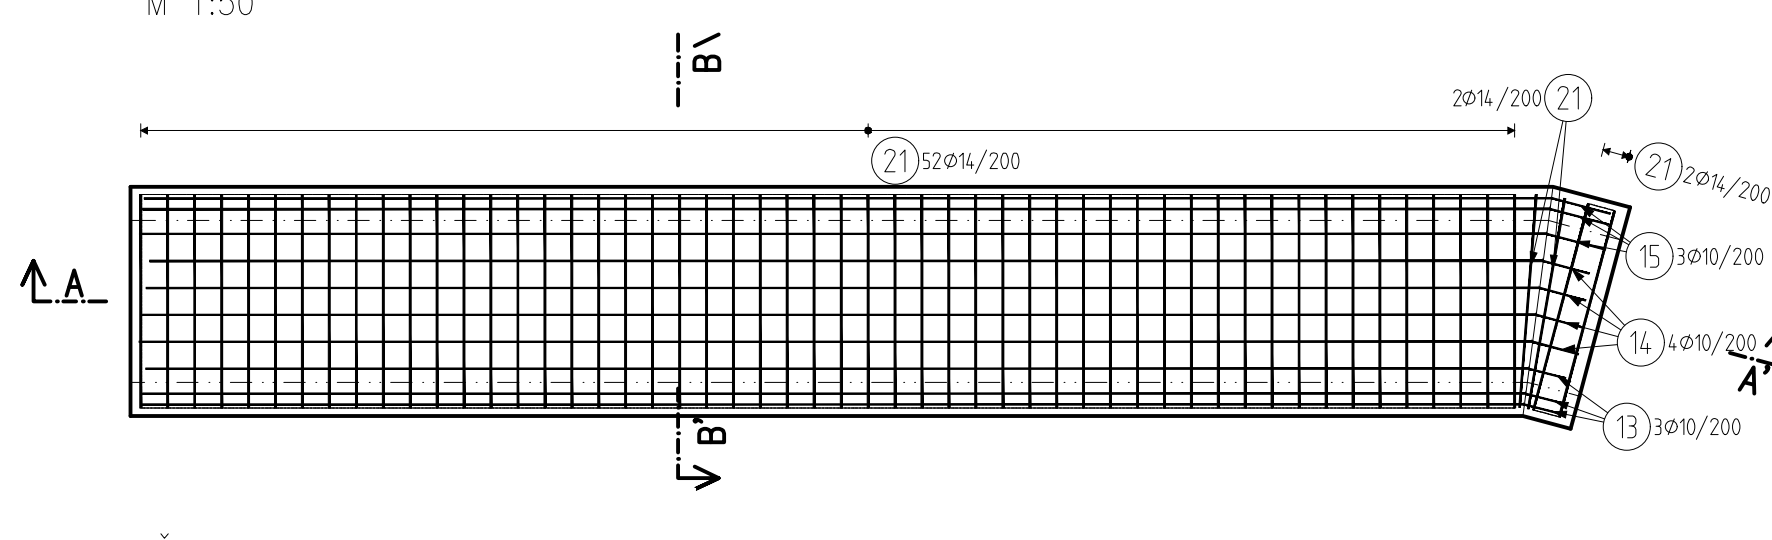


STĚNA B  
M 1:50

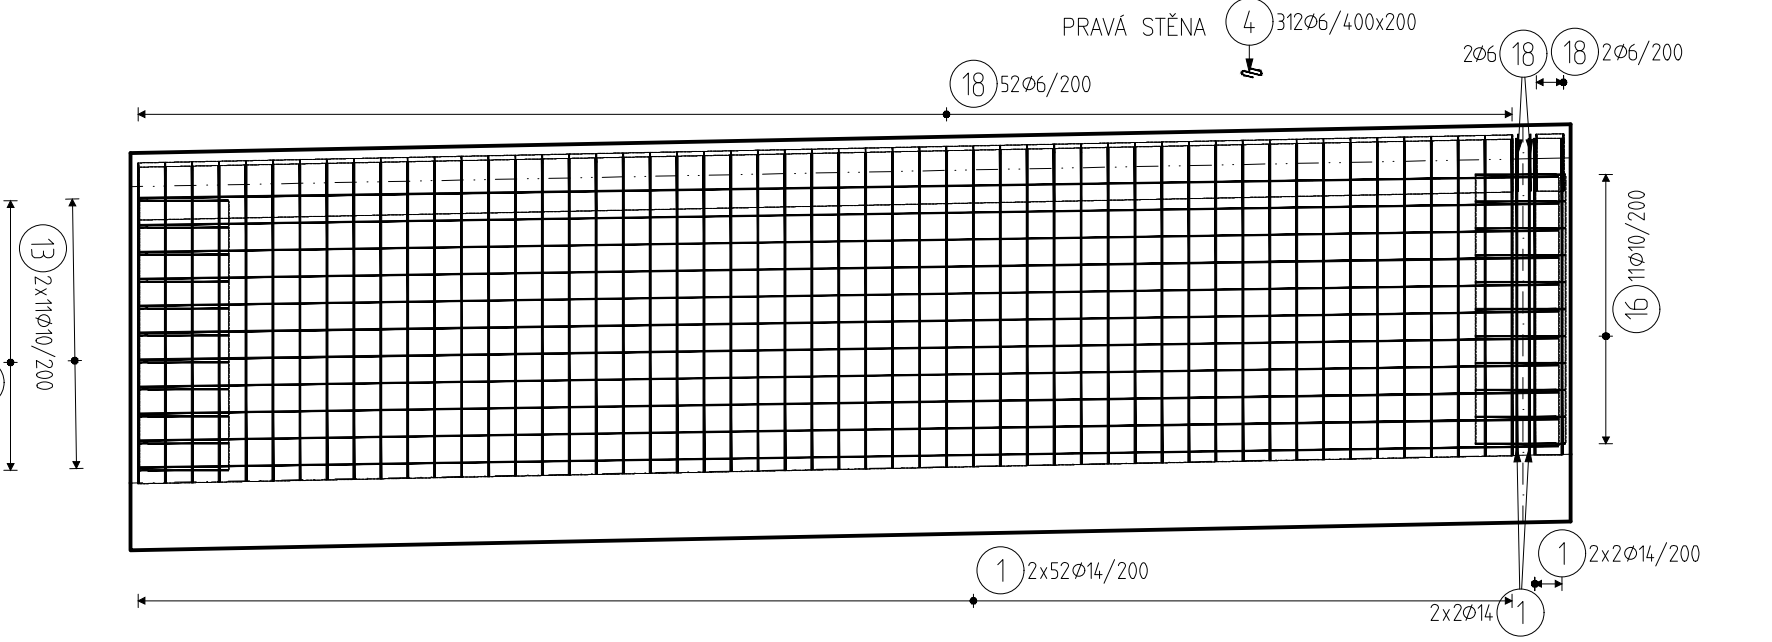


ŘEZ A–A'  
M 1:50

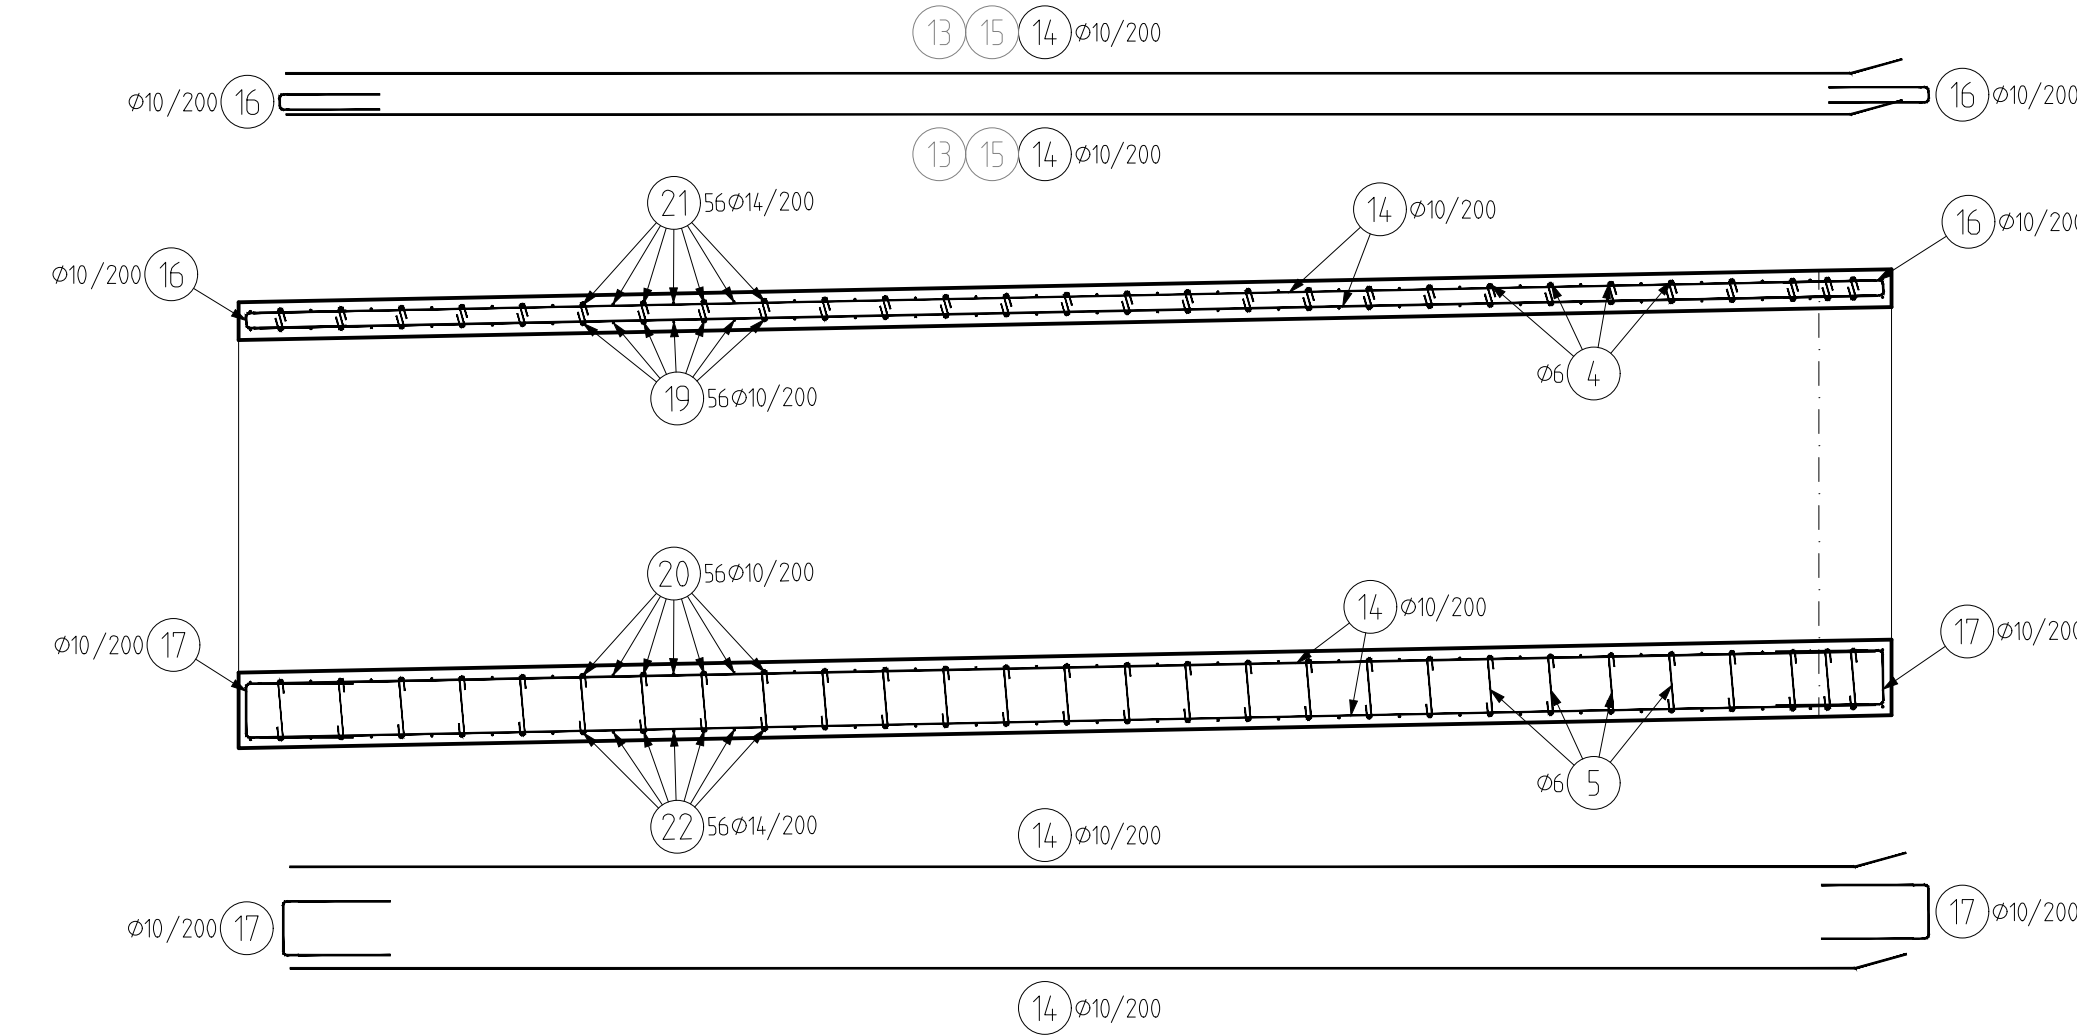

ŘEZ B–B'  
M 1:50

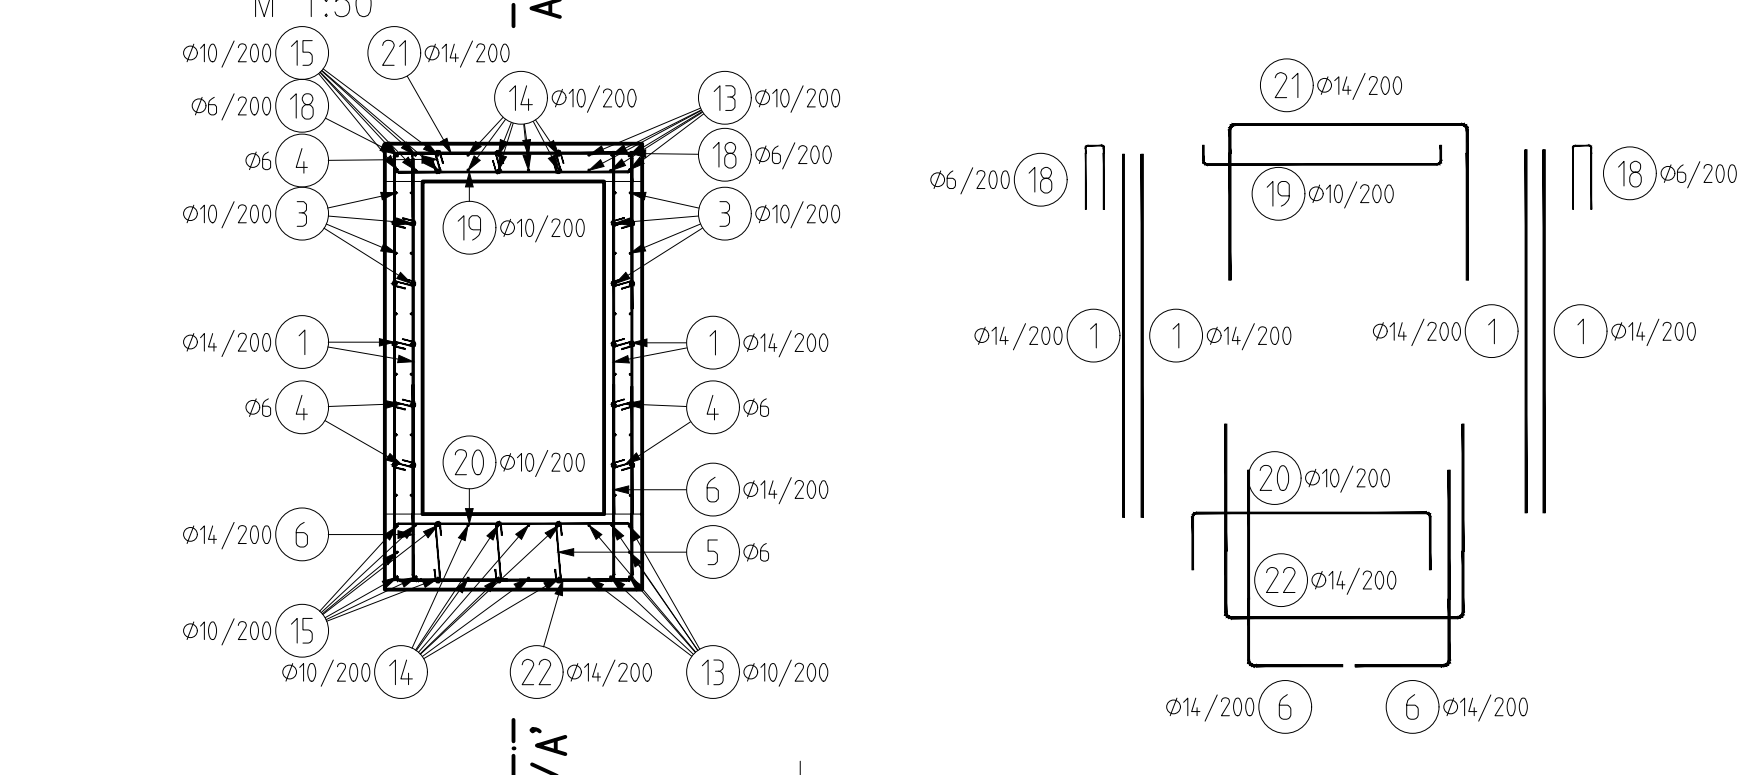

POČET VLOŽEK PRO 1 DILATAČNÍ CELEK

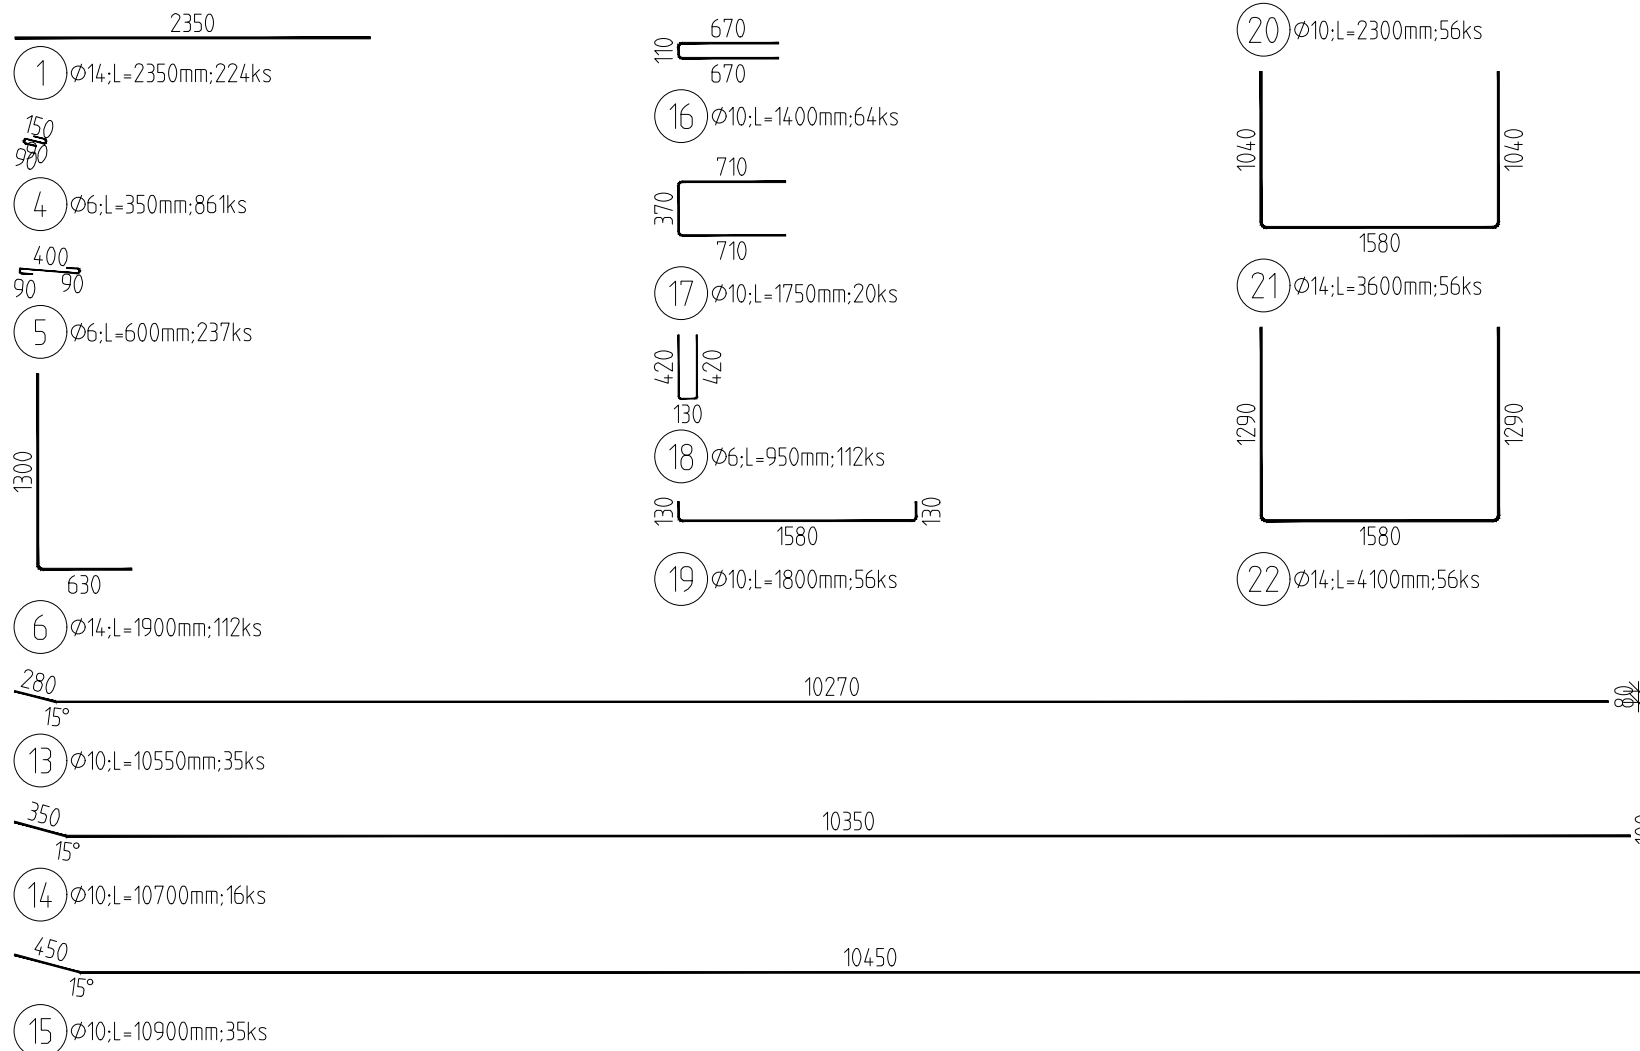

Souřadnicový systém: S-JTSK  
Výškový systém: BpV

Přehled verzí přílohy				
Číslo	Datum	Popis změny	Jméno	Podpis
02	30.11.2019	DUSP a PDPS se zapracovanými připomínkami	Ing. Marie Jančíková	
01	20.4.2019	Dokumentace k připomínkám SŽDC	Ing. Marie Jančíková	
Zadavatel: Správa železniční dopravní cesty, státní organizace Dlážděná 1003/7, Praha 1 - Nové Město 110 00 SŽDC s.o., Stavební správa západ Sokolovská 278/1955, Praha 9 190 00				
Zhotovitel: PROJEKT servis spol. s r.o. U Elektry 830/2b, Praha 9 - Hloubětín 198 00 IČ: 49823141 tel.: 281 090 860 www.projekt-servis.cz firma@projekt-servis.cz				
Hlavní inženýr projektu:  Ing. Bc. Martin Verner			Zástupce hlavního inženýra projektu  Ing. Michaela Kopálová	
Zpracovatel části: PROJEKT servis spol. s r.o. U Elektry 830/2b, Praha 9 - Hloubětín 198 00 IČ: 49823141 tel.: 281 090 860 www.projekt-servis.cz firma@projekt-servis.cz				
Vypracoval:  Ing. Marie Jančíková		Kontroloval:  Ing. Martin Koudelka	Odpovědný projektant:  Ing. Bc. Martin Verner	
KRAJ: Středočeský		OKRES: Kolín	OÚ: Kolín	
Název akce: <b>Zajištění bezbariérového přístupu na nástupiště v ŽST Kolín</b>				
Část: D.2.1.9 KABELOVODY, KOLEKTORY  <b>SO 10-40-01 Kabelovod v ev. km 347,765</b>			Číslo zakázky: <b>ZAK-2018-47</b>	
<b>VÝKRES VÝZTUŽE - KABELOVOD B TVAR 6</b>			Stupeň: DUSP a PDPS	
			Datum: 11/2019	
			Měřítko: 1:50	
			Formát: 6x44	
			Verze: 02	Část: D.2.1.9.1

Dokument lze užívat pouze ve smyslu příslušné smlouvy o dílo. Žádná jeho část nemůže být dle zákona č. 121/2000 Sb. kopírována nebo jiným způsobem rozšiřována bez souhlasu PROJEKT servis spol. s r.o.