



VÝKRES TVARU - STĚNY - ŠACHTA Č. 3


STĚNA 1
M 1:50

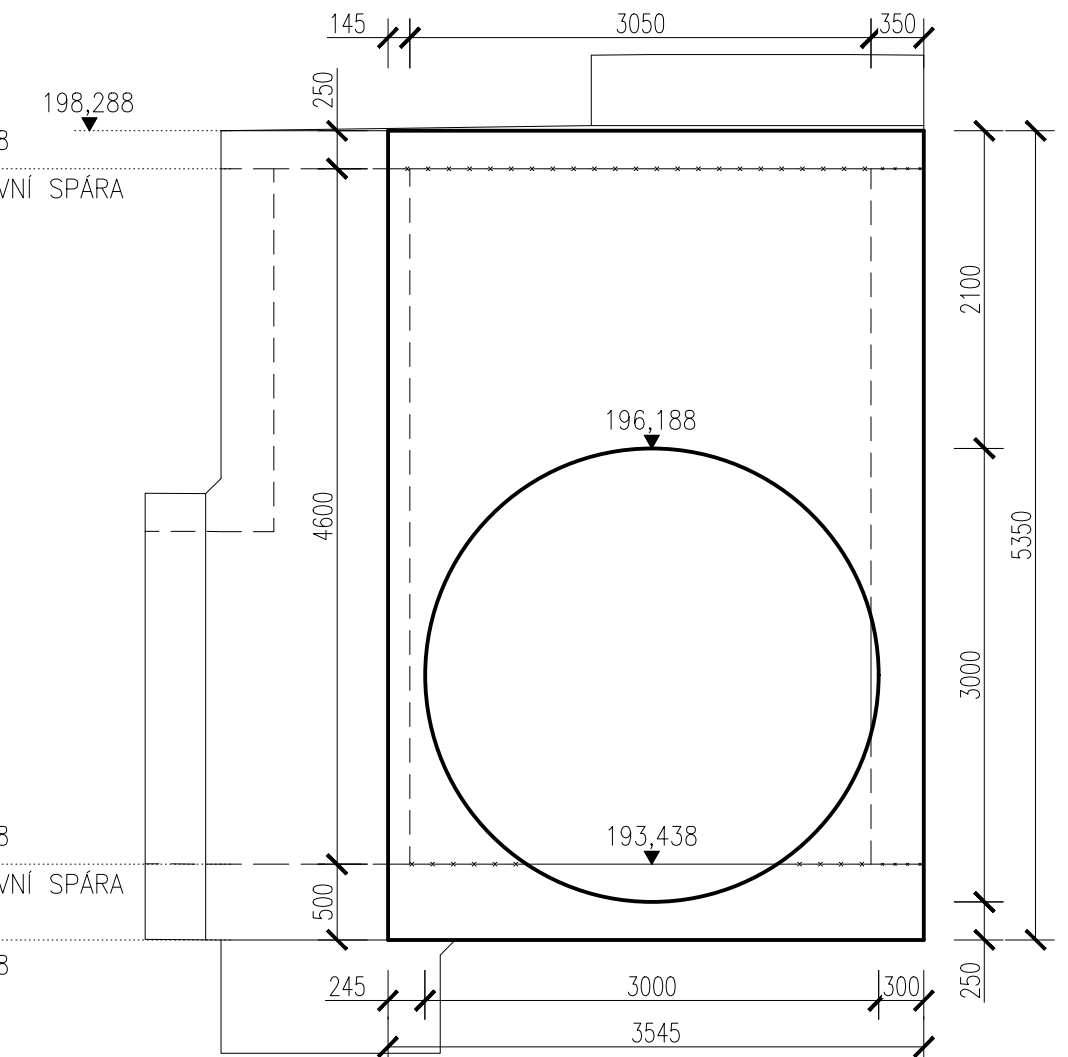


STĚNA 2
M 1:50

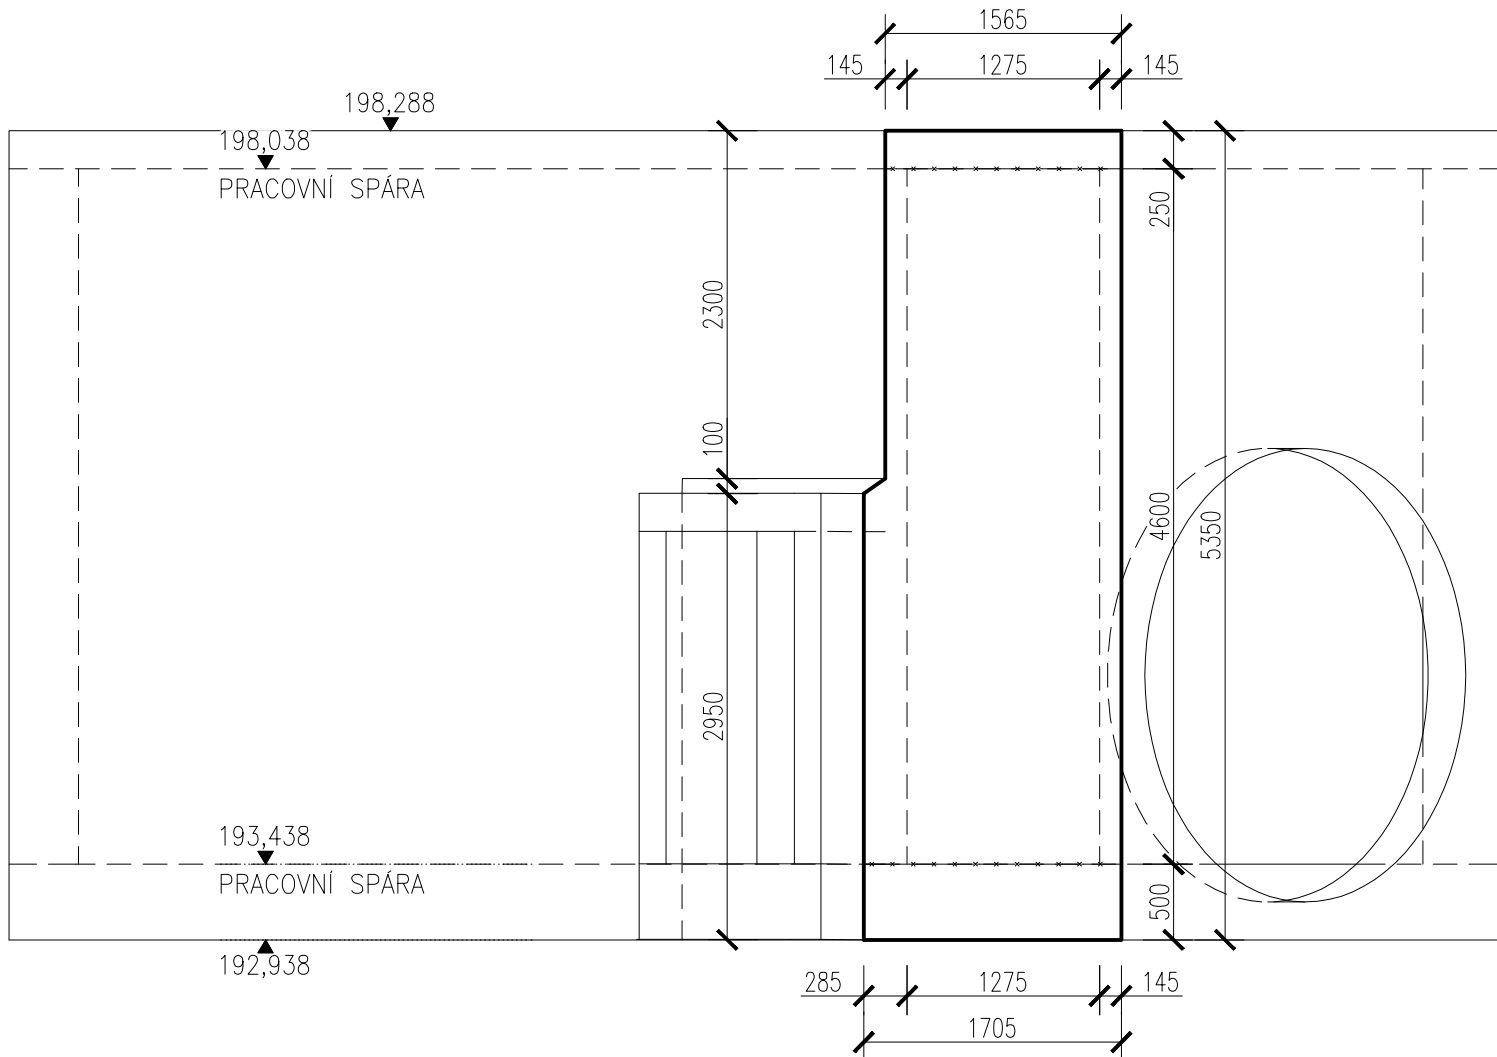


STĚNA 3
M 1:50

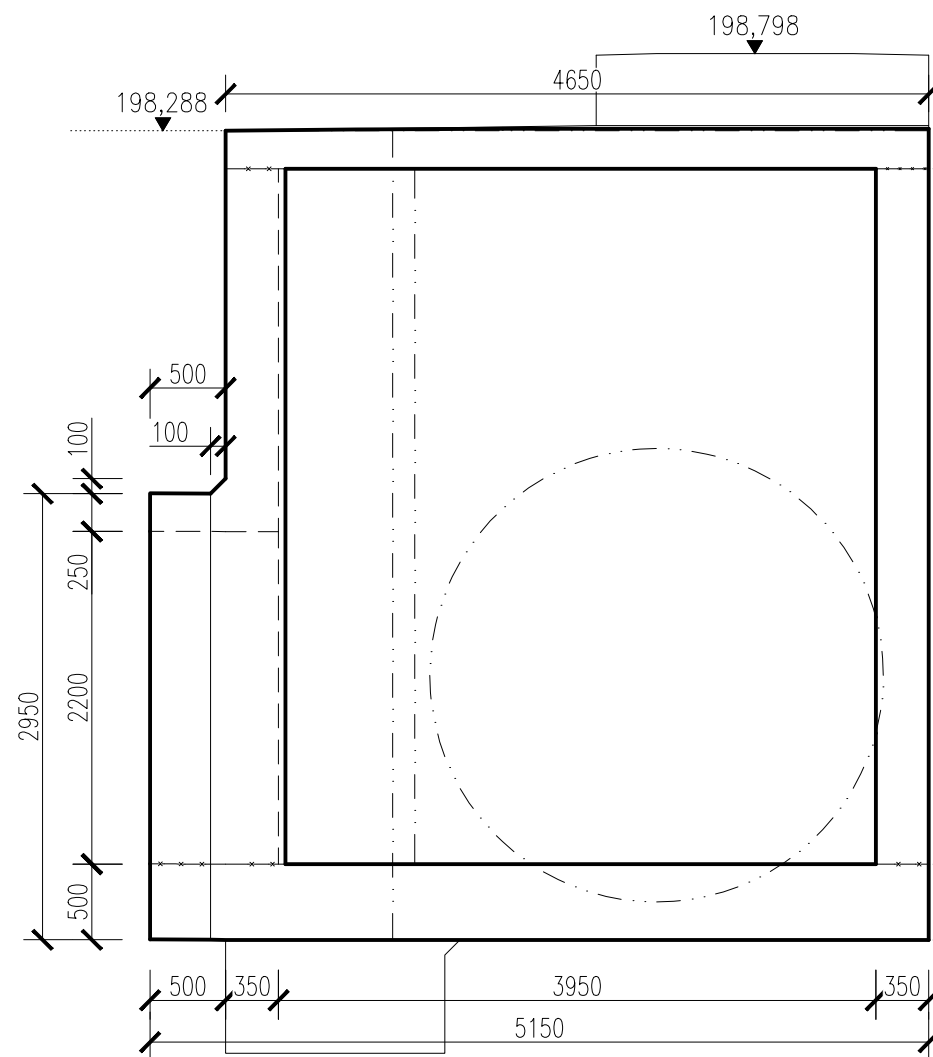


STĚNA 4
M 1:50

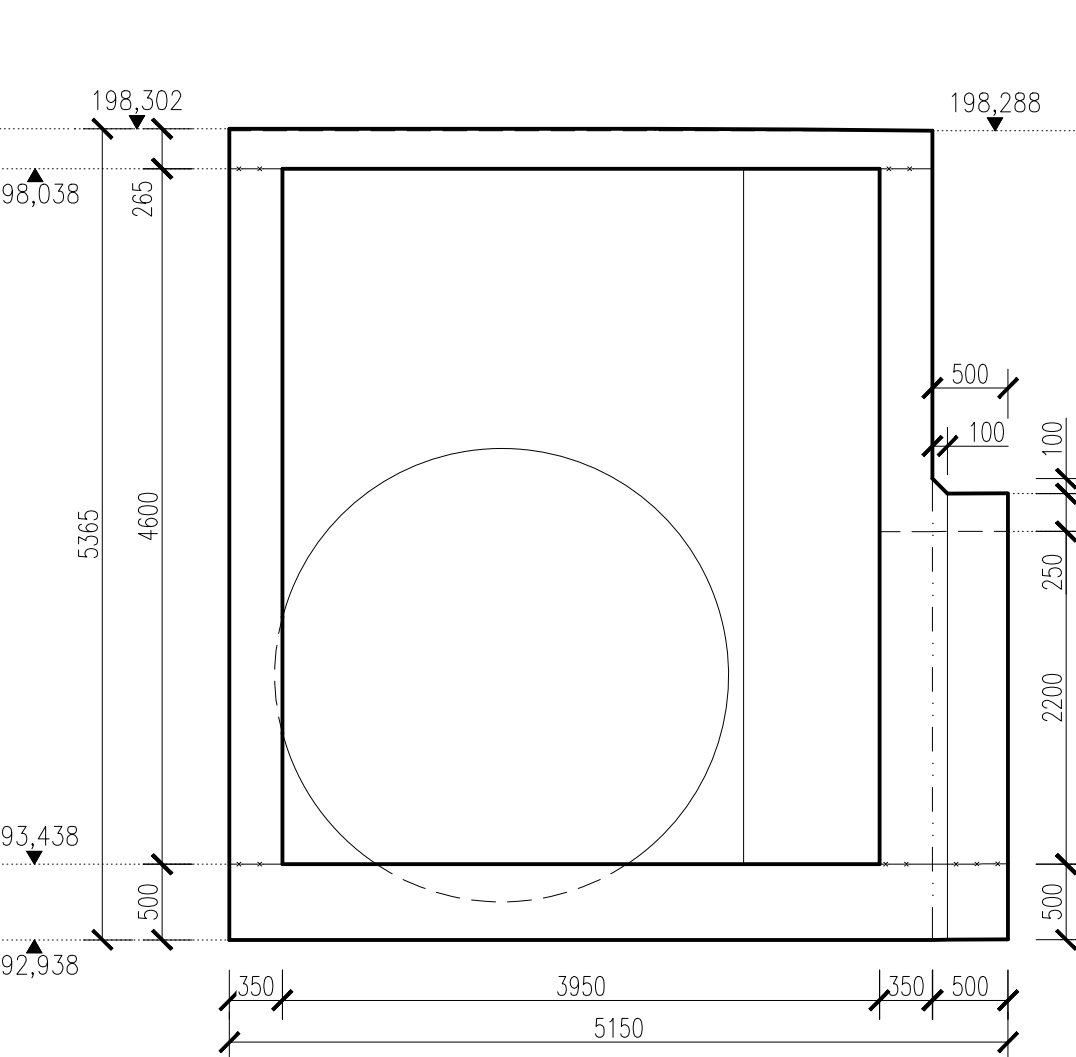

STĚNA 5
M 1:50

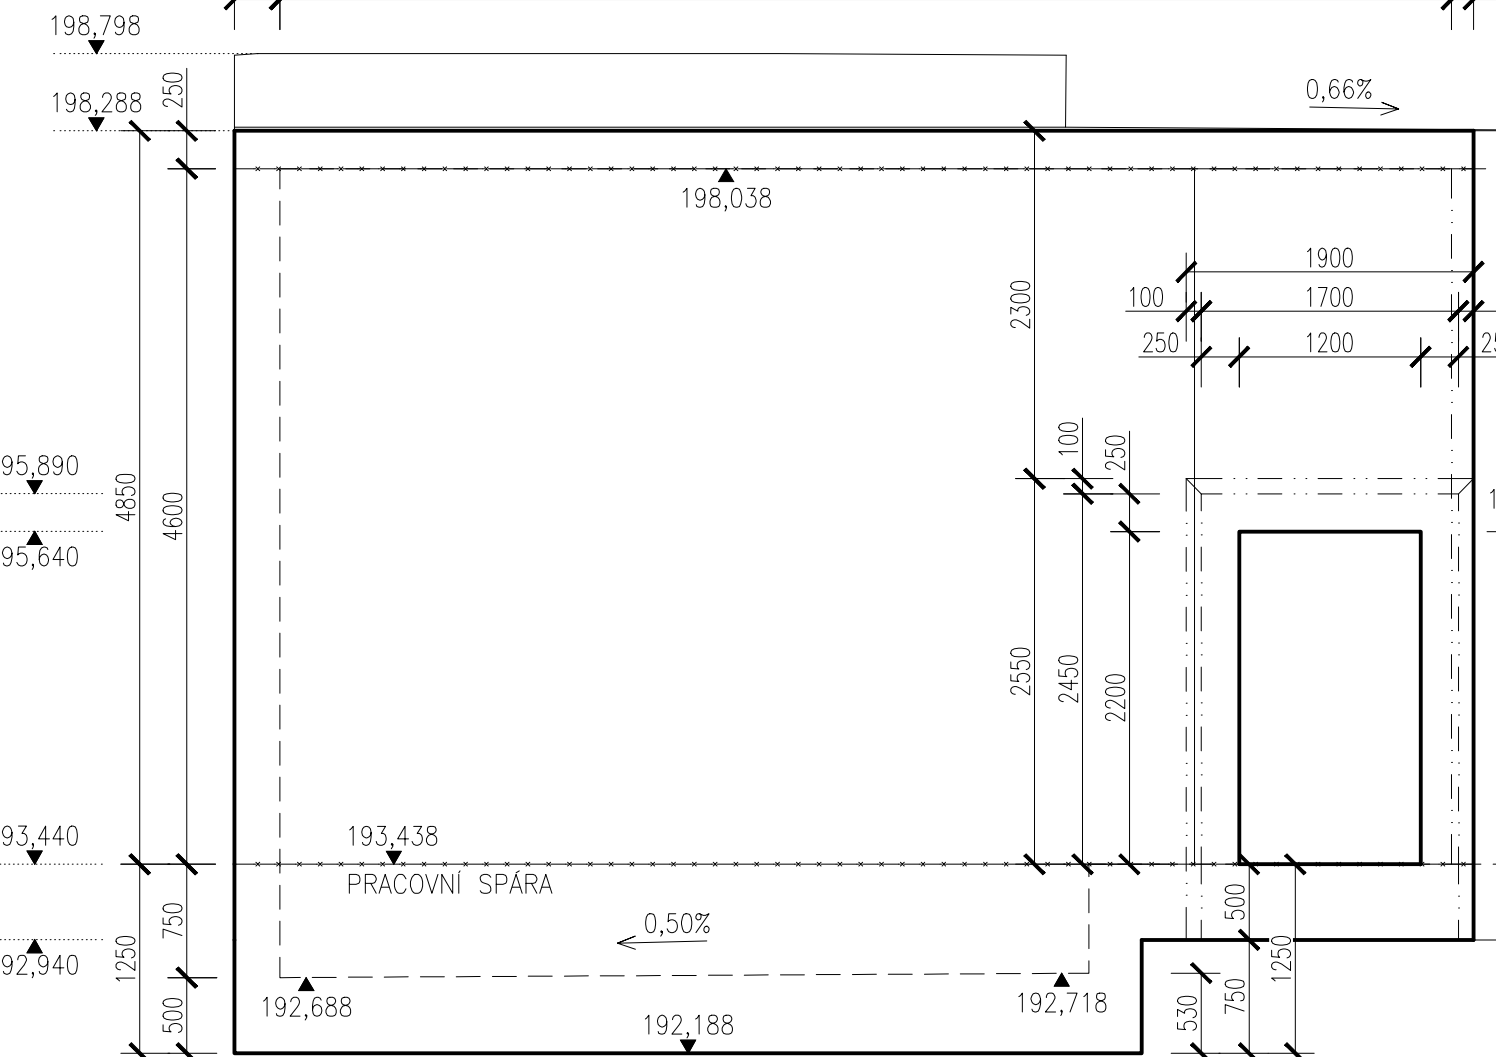


STĚNA 6
M 1:50

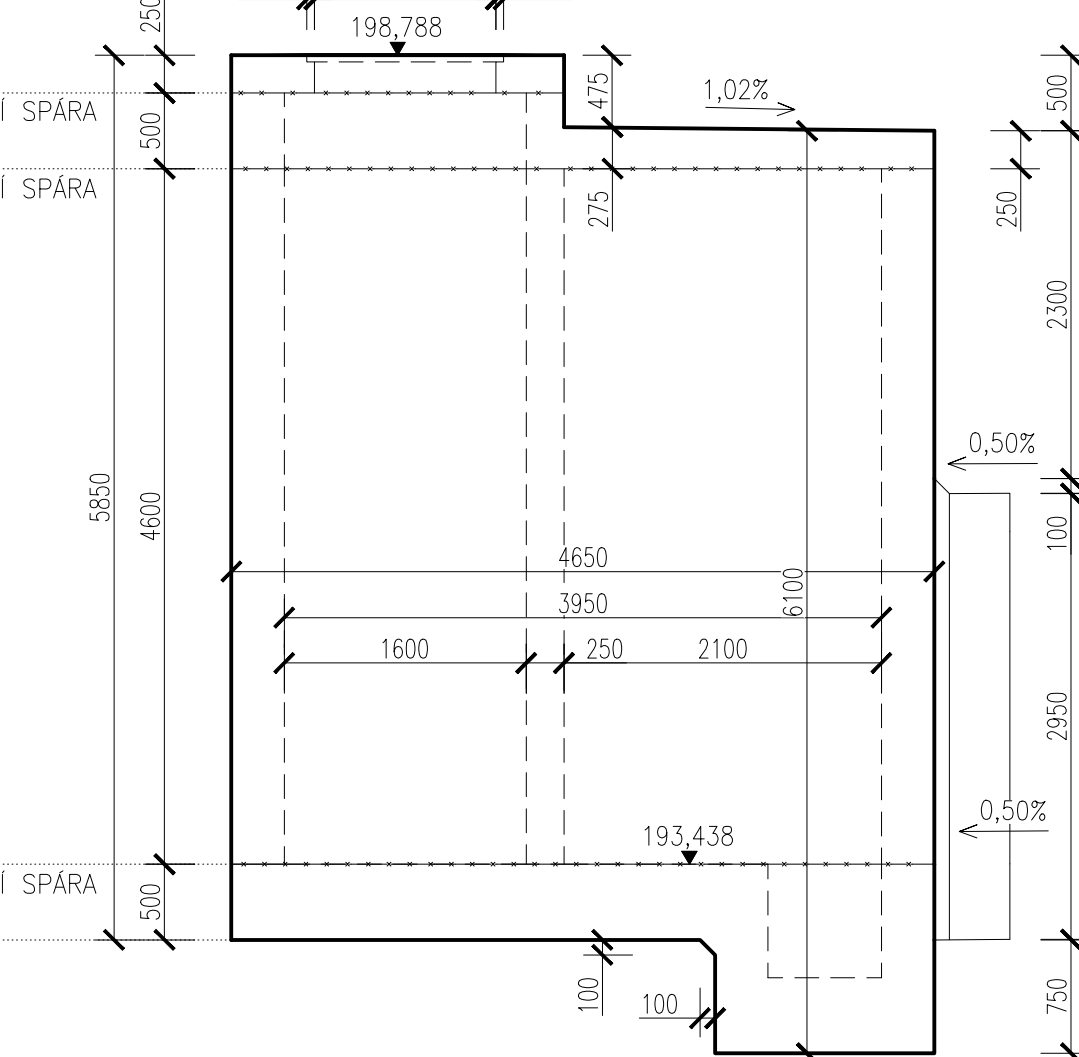


- POZNÁMKY:
- DO KAŽDÉ PRACOVNÍ SPÁRY VŽDY VLOŽIT TĚSNÍCÍ PLECH – NUTNO DODRŽET POSTUP PROVÁDĚNÍ PŘEDPSANÝ KONKRÉTNÍM VÝROBCEM
 - DO PRACOVNÍCH SPAR MEZI SCHODIŠTĚM A NOSNOU KONSTRUKCÍ NEBUDE VKLÁDÁNO TĚSNĚNÍ
 - VEŠKERÉ OSTRÉ HRANY ZKOSIT 20/20 MM
 - NOSNÉ KONSTRUKCE BUDOU ZHOTOVĚNY Z BETONU C 30/37 – XC2, XD3, XF4, XA1 (DETAILNĚJI UVEDENO NA VÝKRESU VÝZTUŽE)


STĚNA 7
M 1:50

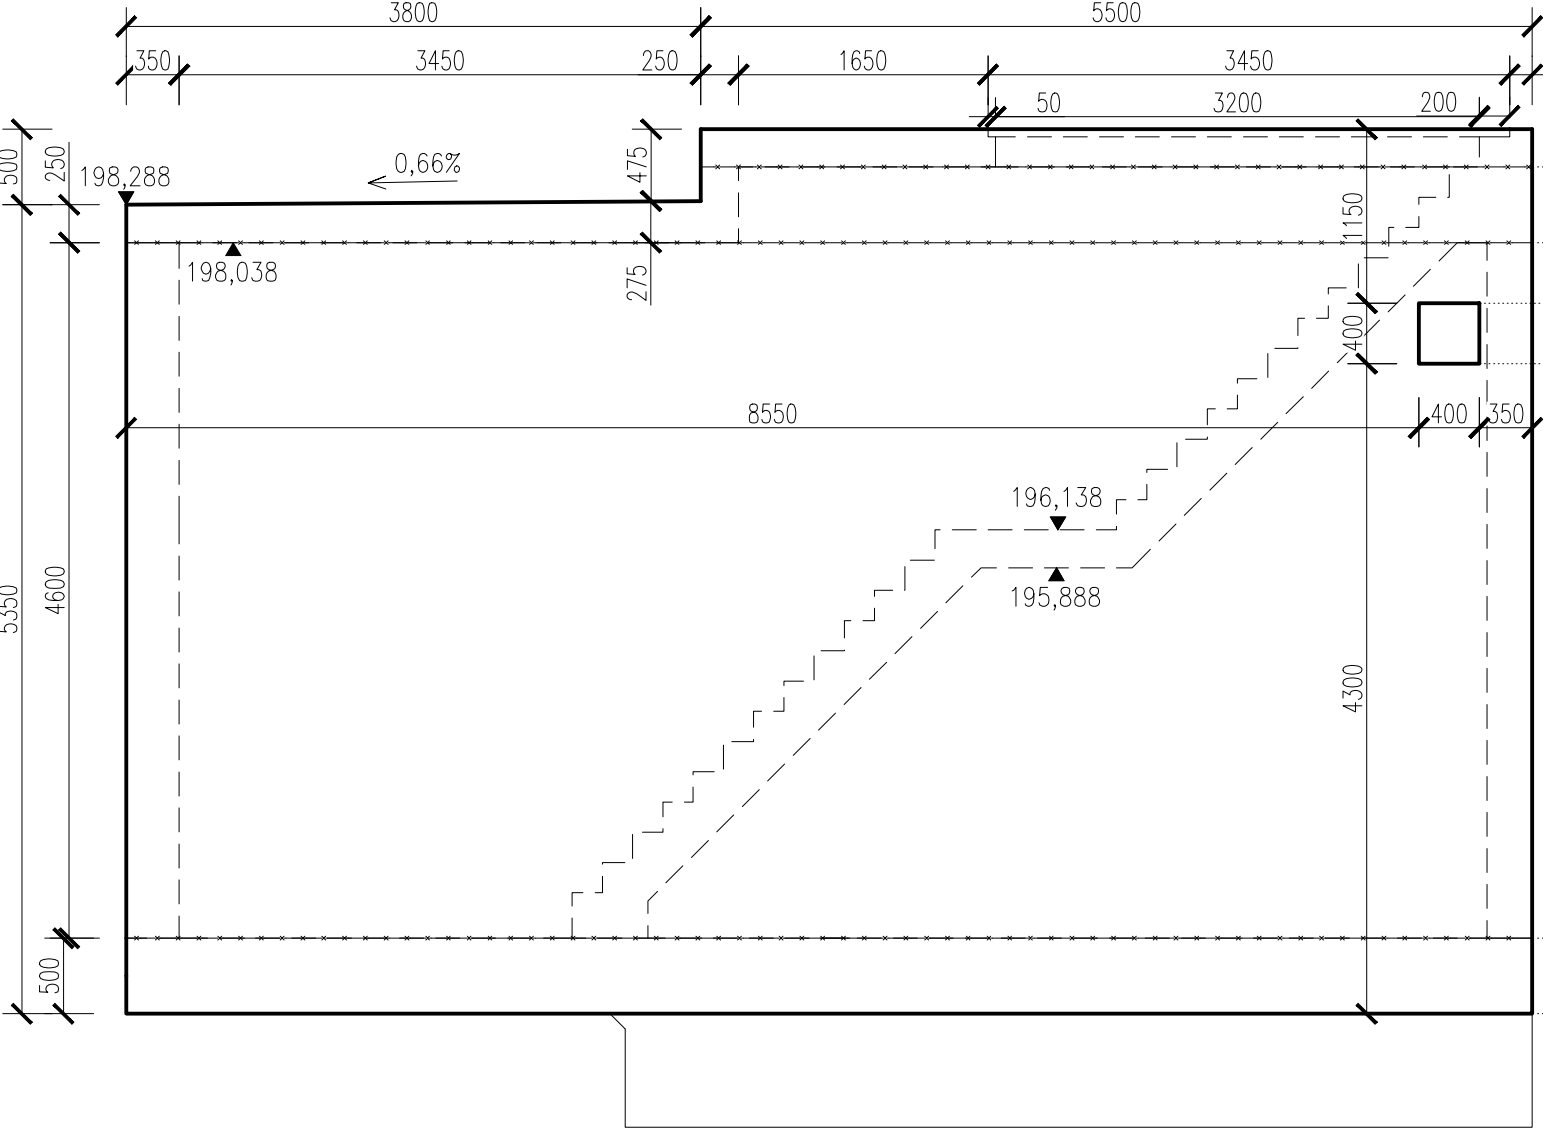


STĚNA 8
M 1:50

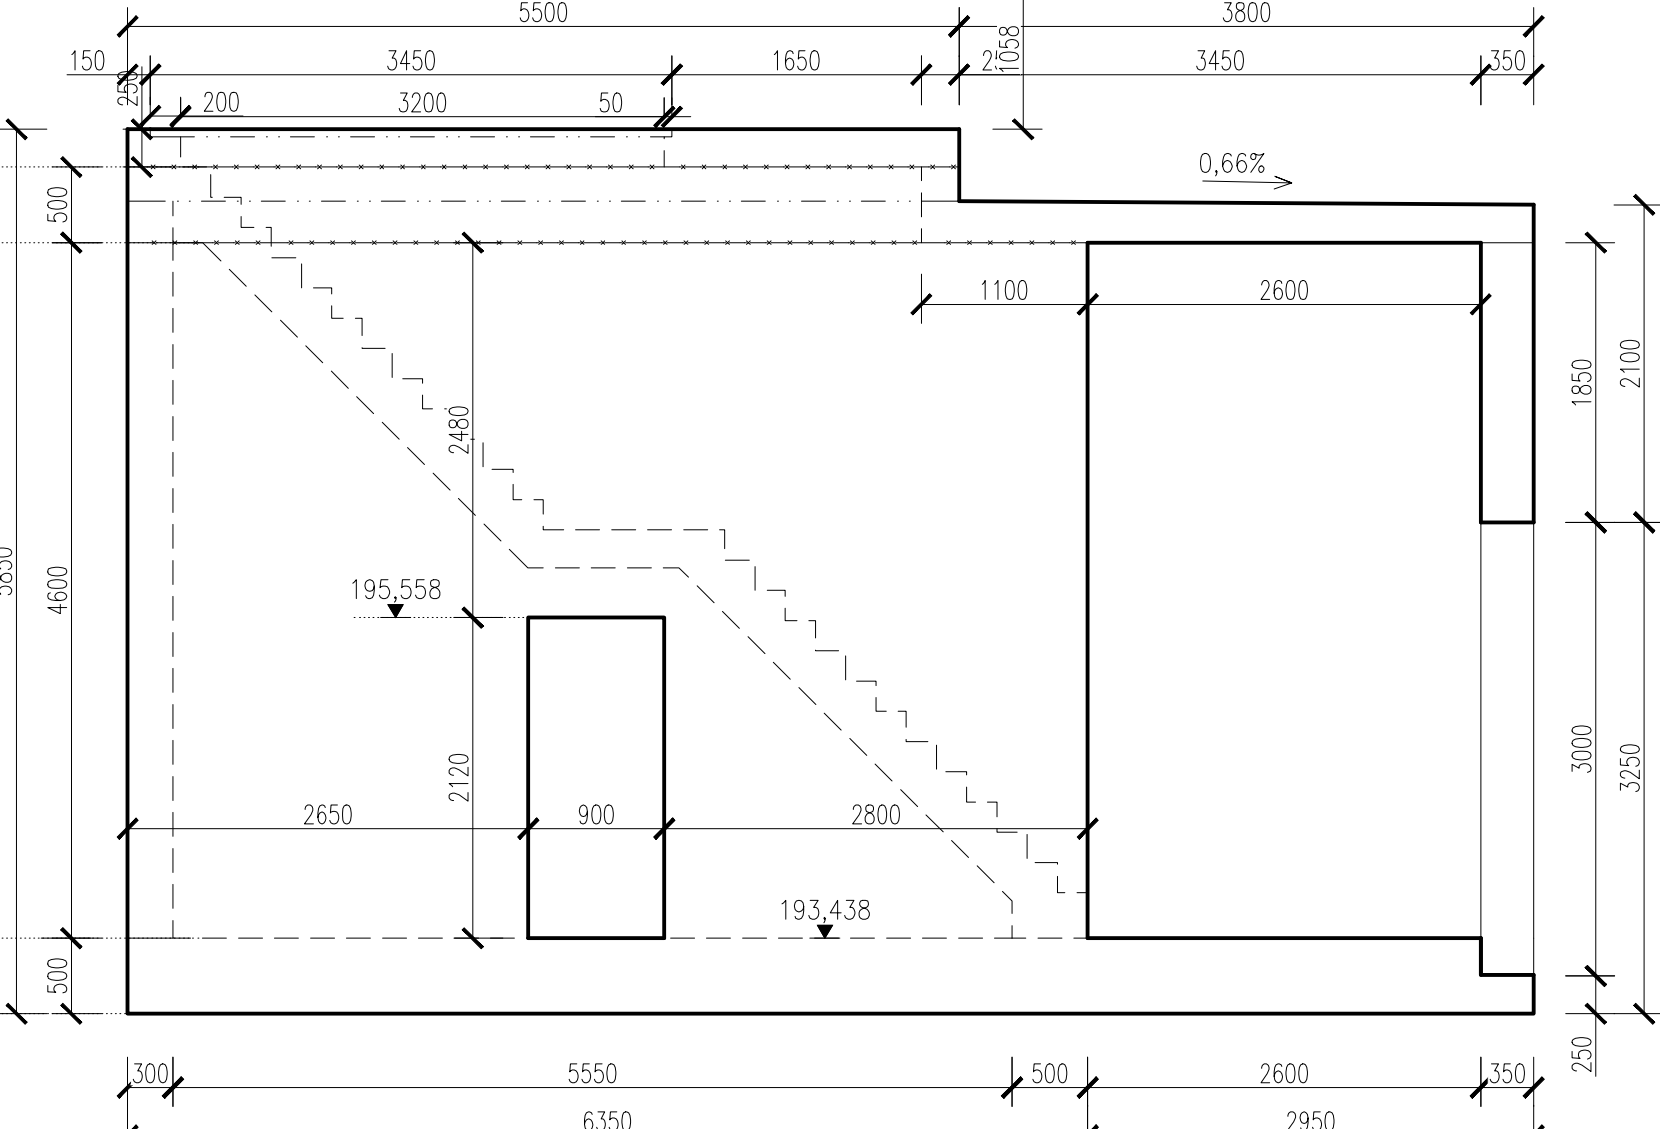


STĚNA 9
M 1:50

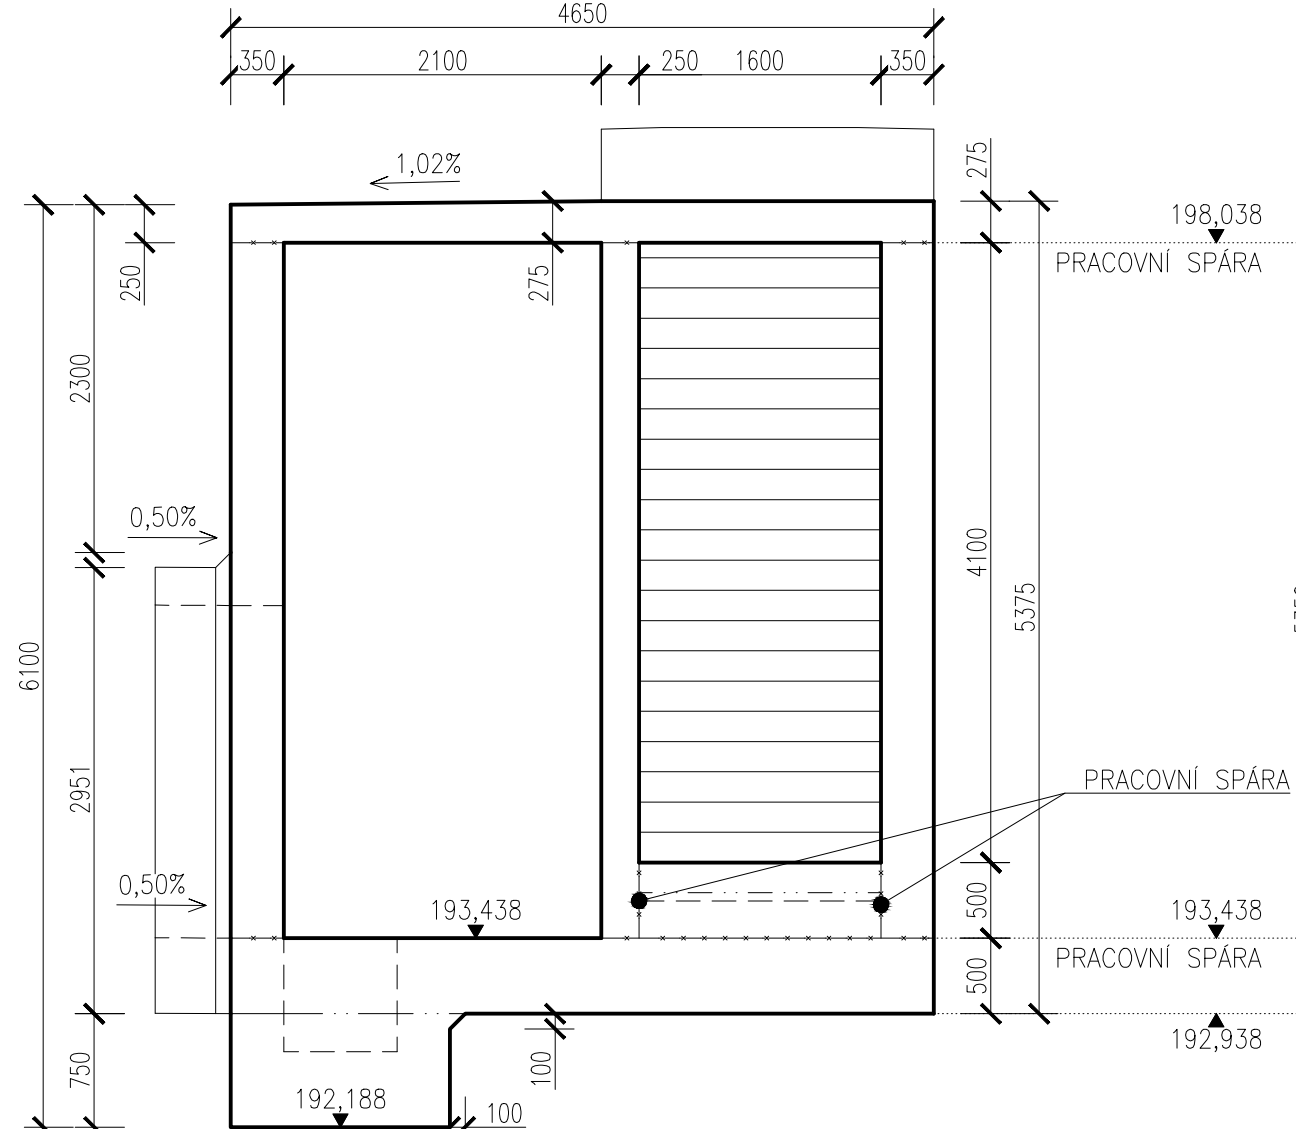

STĚNA 10
M 1:50

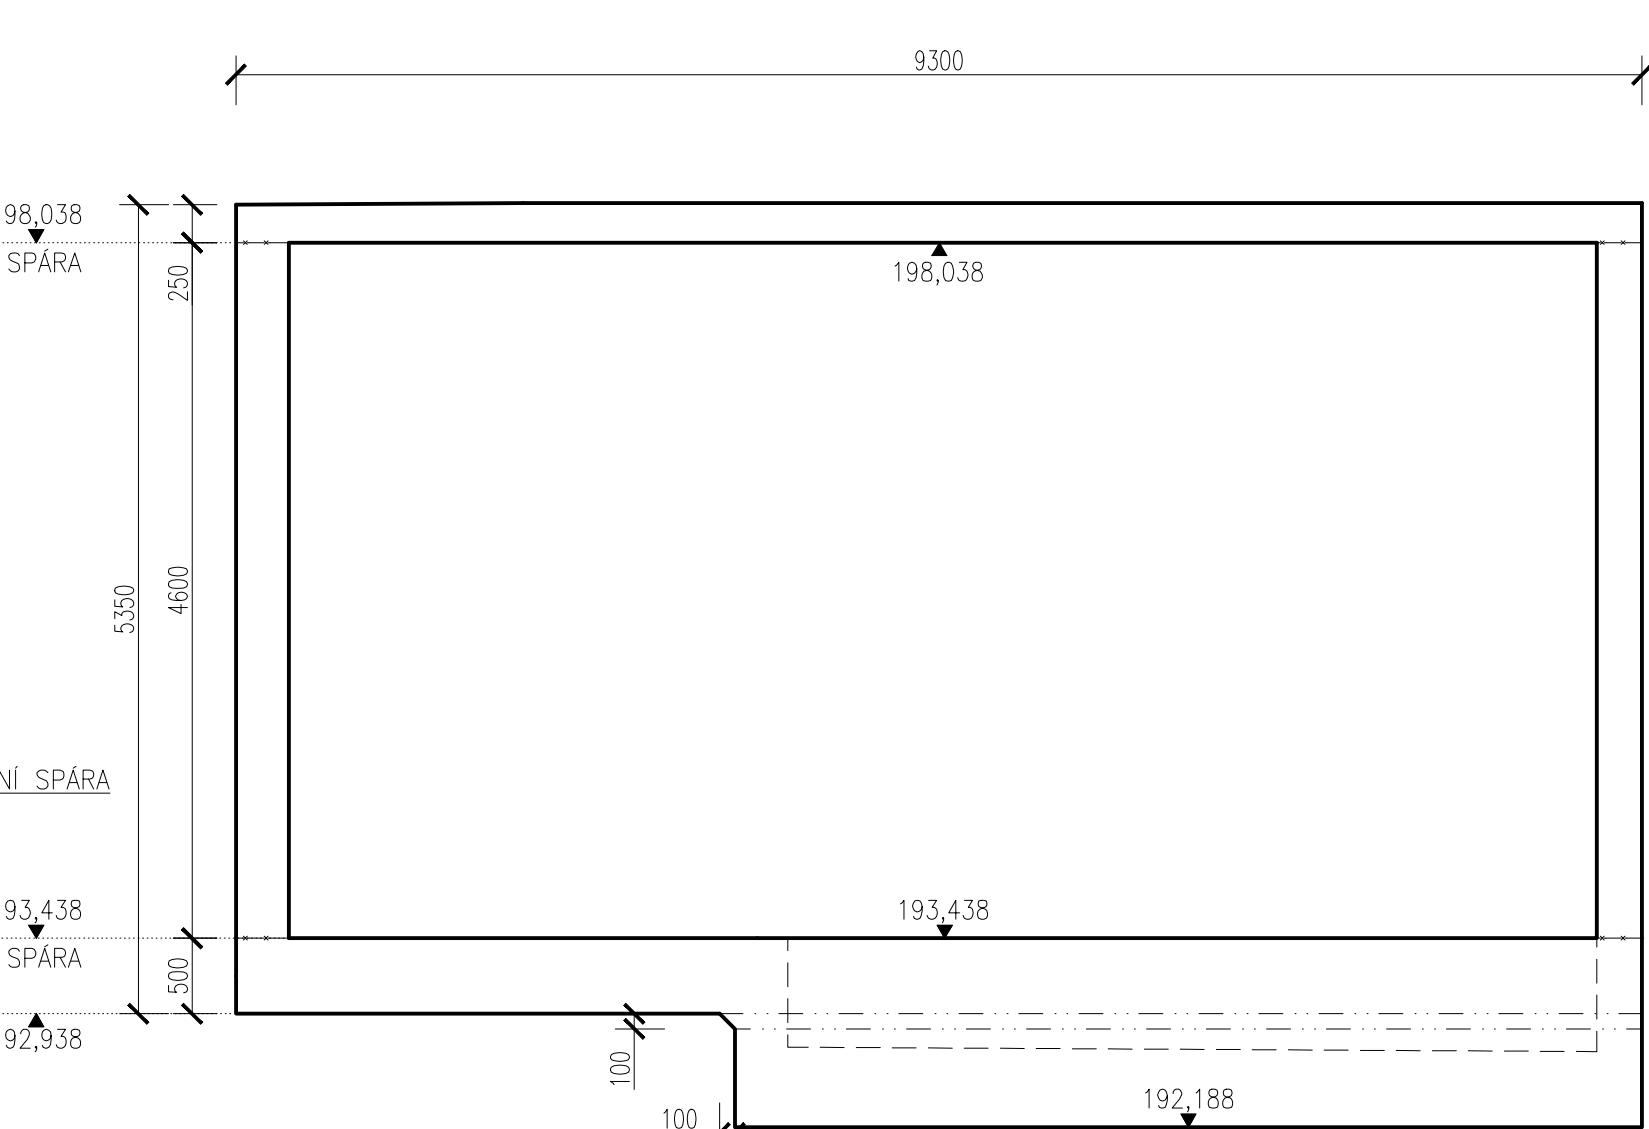


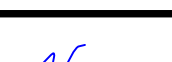

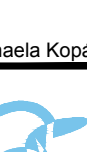

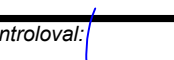
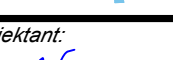


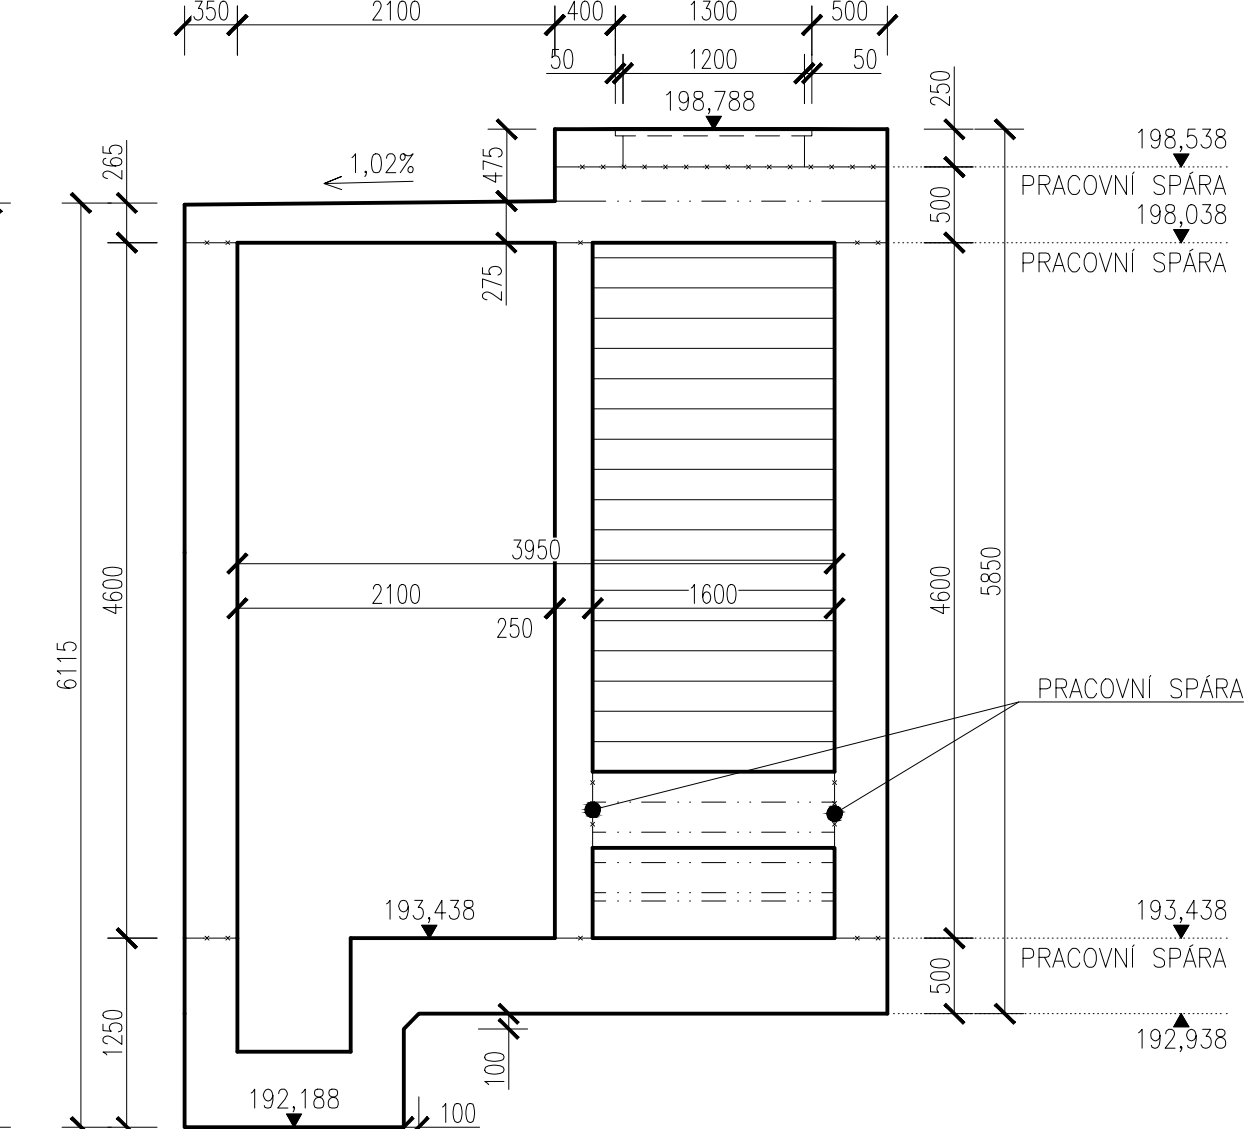STĚNA 11
M 1:50



Souřadnicový systém: S-JTSK

Výškový systém: Bpv

Přehled verzí přílohy				
Číslo	Datum	Popis změny	Jméno	Podpis
02	30.11.2019	DUSP a PDPS se zapracováními připomínkami	Ing. Marie Jančíková	
01	20.4.2019	Dokumentace k připomínkám SZDC	Ing. Marie Jančíková	
Zadavatel: Správa železniční dopravní cesty, státní organizace Dlážděná 1003/7, Praha 1 - Nové Město 110 00 SZDC s.o., Stavební správa západ Sokolovská 278/1955, Praha 9 190 00				
Zhotovitel: PROJEKT servis spol. s r.o. U Elektry 830/2b, Praha 9 - Hloubětín 198 00 IČ: 49823141 tel.: 281 090 860 www.projekt-servis.cz firma@projekt-servis.cz				
Hlavní inženýr projektu: 			Zástupce hlavního inženýra projektu 	
Ing. Bc. Martin Verner			Ing. Michaela Kopalová	
Zpracovatel částí: PROJEKT servis spol. s r.o. U Elektry 830/2b, Praha 9 - Hloubětín 198 00 IČ: 49823141 tel.: 281 090 860 www.projekt-servis.cz firma@projekt-servis.cz				
Vypracoval: 		Kontroloval: 		Odpovědný projektant: 
Ing. Marie Jančíková		Ing. Martin Koudelka		Ing. Bc. Martin Verner
KRAJ: Středočeský		OKRES: Kolín		
OU: Kolín				
Název akce: Zajištění bezbariérového přístupu na nástupiště v ŽST Kolín				
Část: D.2.1.9 KABELOVODY, KOLEKTORY			Číslo zakázky: ZAK-2018-47	
SO 10-40-01 Kabelovod v ev. km 347,765			Stupeň: DUSP a PDPS	
			Datum: 11/2019	
			Měřítko: 1:50	
			Formát: 12xA4	
			Verze: 02 Část: D.2.1.9.1	
Příloha: VÝKRES TVARU - ŠACHTA Č. 3			C. přílohy: 5.6	
STĚNY				