


Legenda:

- nový stav – koleje
st. stav – koleje
st. plynovod RWE
nový plynovod RWE
nová chránička

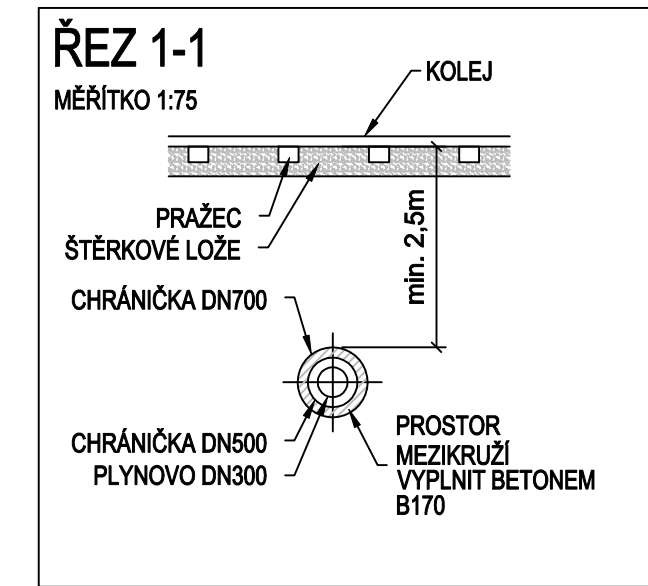

VÝPIS MATERIÁLU

ocelová chránička ø508/8mm, mat. S235, holá 19,0 m
ocelová chránička ø711/10mm, mat. S275, holá 18,0 m
plastový středící prvek DN 500/700 7 ks
plastový středící prvek DN 300/500 12 ks
pryžová uzavírací manžeta DN 300/500 2 ks
plech mezikruží DN 500/700 2 ks
vyplnění mezikruží a stávajícího plynovodu 5 m³
čičačka vyvedená nad terén 1 ks

SOUŘADNICE CHRÁNIČKY OC DN450			
SOUŘADNICOVÝ SYSTÉM S-JTSK			
	Y	X	vrch chráničky
1 začátek chráničky	1040136.17	758824.76	374.2
2 konec chráničky	1040123.74	758826.36	374.2

Orientační schéma:		Razítko oprávněné osoby:	
		Podpis: _____ Datum: _____	
Revize:	Datum:	Popis:	Kontroloval:
002	30.8.2022	POPS pro výběr zhotovitele po kontrole zpracovaných připomínek	Ing. Jan Pazderník
001	19.7.2022	Dokumentace pro stavební povolení	Ing. Jan Pazderník
000	19.4.2022	Definitivní odevzdání dokumentace	Ing. Jan Pazderník
Stavebník/Investor:		Správa železnic, státní organizace	
Adresa:		Dlážděná 1003/7, 110 00 Praha 1	
Zástupce Investora:		Stavební správa západ	
Adresa:		Ke Štvanici 656/3, 186 00 Praha 8	
Kontakt:		e-mail: SZSsek@szdc.cz	
Zhotovitel díla:		METROPROJEKT Praha a.s.	
Adresa:		Argentinská 1621/36, 170 00 Praha 7	
Kontakt:		tel.: +420 296 154 105 e-mail: info@metroprojekt.cz; www.metroprojekt.cz	
Zhotovitel části/objektu:		METROPROJEKT Praha a.s.	
Adresa:		Argentinská 1621/36, 170 00 Praha 7	
Kontakt:		STŘEDISKO S80 - TECHNICKÝCH ZAŘZENÍ tel.: +420 296 154 105; e-mail: info@metroprojekt.cz	
Hlavní projektant (HIP):		Ing. Jan Nosek	
Specialista:		-	
Název stavby/akce:		MODERNIZACE TRATI PRAHA - RUŽNĚ (MIMO) - Kladno (MIMO)	
Označení investora:		S631500652	
Označení zhotovitele:		07910	
Název části:		Potrubní vedení Plynovody	
Označení části:		D.2.1.6	
Název objektu/dílní části:		km 22,900 Přeložka VTL plynovodu RWE DN 350	
Označení objektu/komplexu:		SO 05-72-03	
Název přílohy:		Podélný řez	
Označení přílohy:		OC DN350 km 22.900	
Odpovědný projektant:		Zpracovatel přílohy:	
Ing. Jan Pazderník		Měřítko: 1:100/1000	
Kraj:		Formáty: 2 x A4	
Středočeský		TUDU:	
Hostivice [645834]		0101, 0711, 0741, 0742, 0743	
Označení investora:		Podpis: _____	
S 6 3 1 5 0 0 6 5 2		P 0 7 9 1 0	
IČD: 07910 03 00		D 02 01 06 28 00 005	
SKARTOVACÍ ZNAK		V20/2043	