




EVROPSKÁ UNIE
Evropské strukturální a investiční fondy
Operační program Doprava

Ministerstvo dopravy
Státní fond dopravní
infrastruktury



Orientační schéma:

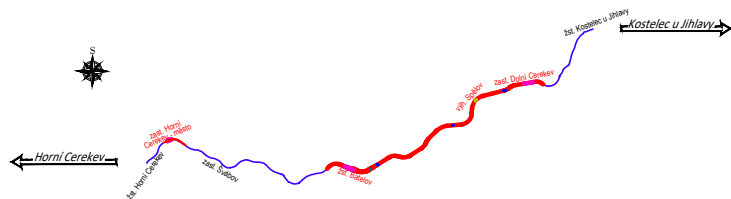



Razítko oprávněné osoby:

Podpis:

Datum:

Revize:	Datum:	Popis:	Kontroloval:
000	15.11.2022	Čistopis dokumentace	Ing. Stanislav Rýznar


Stavebník/Investor:	Správa železnic, státní organizace	
Adresa:	Dlážděná 1003/7, 110 00 Praha 1	
Zástupce investora:	Stavební správa západ	
Adresa:	Sokolovská 1995/278, 190 00 Praha 9	

Zhotovitel stavby:	SAGASTA s.r.o.			
Adresa:	Novodvorská 1010/14, 142 00, Praha 4 - Lhotka			
Kontakt:	T: +420 261 344 100 E: info@sagasta.cz			
Zhotovitel objektu:	STOSMOL s.r.o.			
Adresa:	U Cukrovaru 509/4, 400 07, Ústí nad Labem			
Kontakt:	T: +420 605 258 472 E: info@stosmol.cz			
Hlavní projektant (HIP): Ing. Emil Špaček	Specialista: Ing. Stanislav Rýznar	Odpovědný projektant: ING. MAREK AMBROŽ	Zpracovatel: JAROSLAV HRABEC	

Název stavby/akce:	Rekonstrukce ŽST Batelov včetně DOZ výhybny Spělov		Označení (S-kód): S 631600134
Název části:	Technologie transformačních stanic vn/nn		Označení zhotovitele: 120 151
Název objektu:	ŽST Batelov, Trafostanice 22/0,4kV		Označení části: D.1.3.5
Název přílohy:	Rozváděč R22-SŽ		Označení objektu/komplexu: PS 13-03-51
Název dílčí části přílohy:			Číslo přílohy: 2 004
Kraj: Vysočina	Katastrální území: Batelov, Bezděčín na Moravě, Dolní Cerekev, Cejlé, Horní Cerekev, Kostelec u Jihlavy, Spělov, Švábov		Paré:
	TUDU: 1801 24 1801 M1 1801 26 1801 N1 1801 28		
Stupeň dokumentace: DUSP+PDPS	Datum zpracování: 07/2022	Formáty: 31x A4	Měřítko: -

S-kód:	Stupeň dokumentace:	Část:	Objekt:	Podobjekt:	Příloha:	Revize:
S 6 3 1 6 0 0 1 3 4	-	P D P S	- D 1 3 5	-	P S I 3 0 3 5 1	- - - - 2 - 0 0 4 - 0 0 0

DOKUMENTACI LZE UŽÍVAT POUZE VE SMYSLU PŘÍSLUŠNÉ SMLOUVY O DÍLO. VÝKRES, ČI JEHO ČÁST, MŮŽE BÝT KOPIROVÁN NEBO JINÝM ZPŮSOBEM ROZŠÍŘOVÁN POUZE PO PŘEDCHOZÍM SOUHLASU SAGASTA, s.r.o.

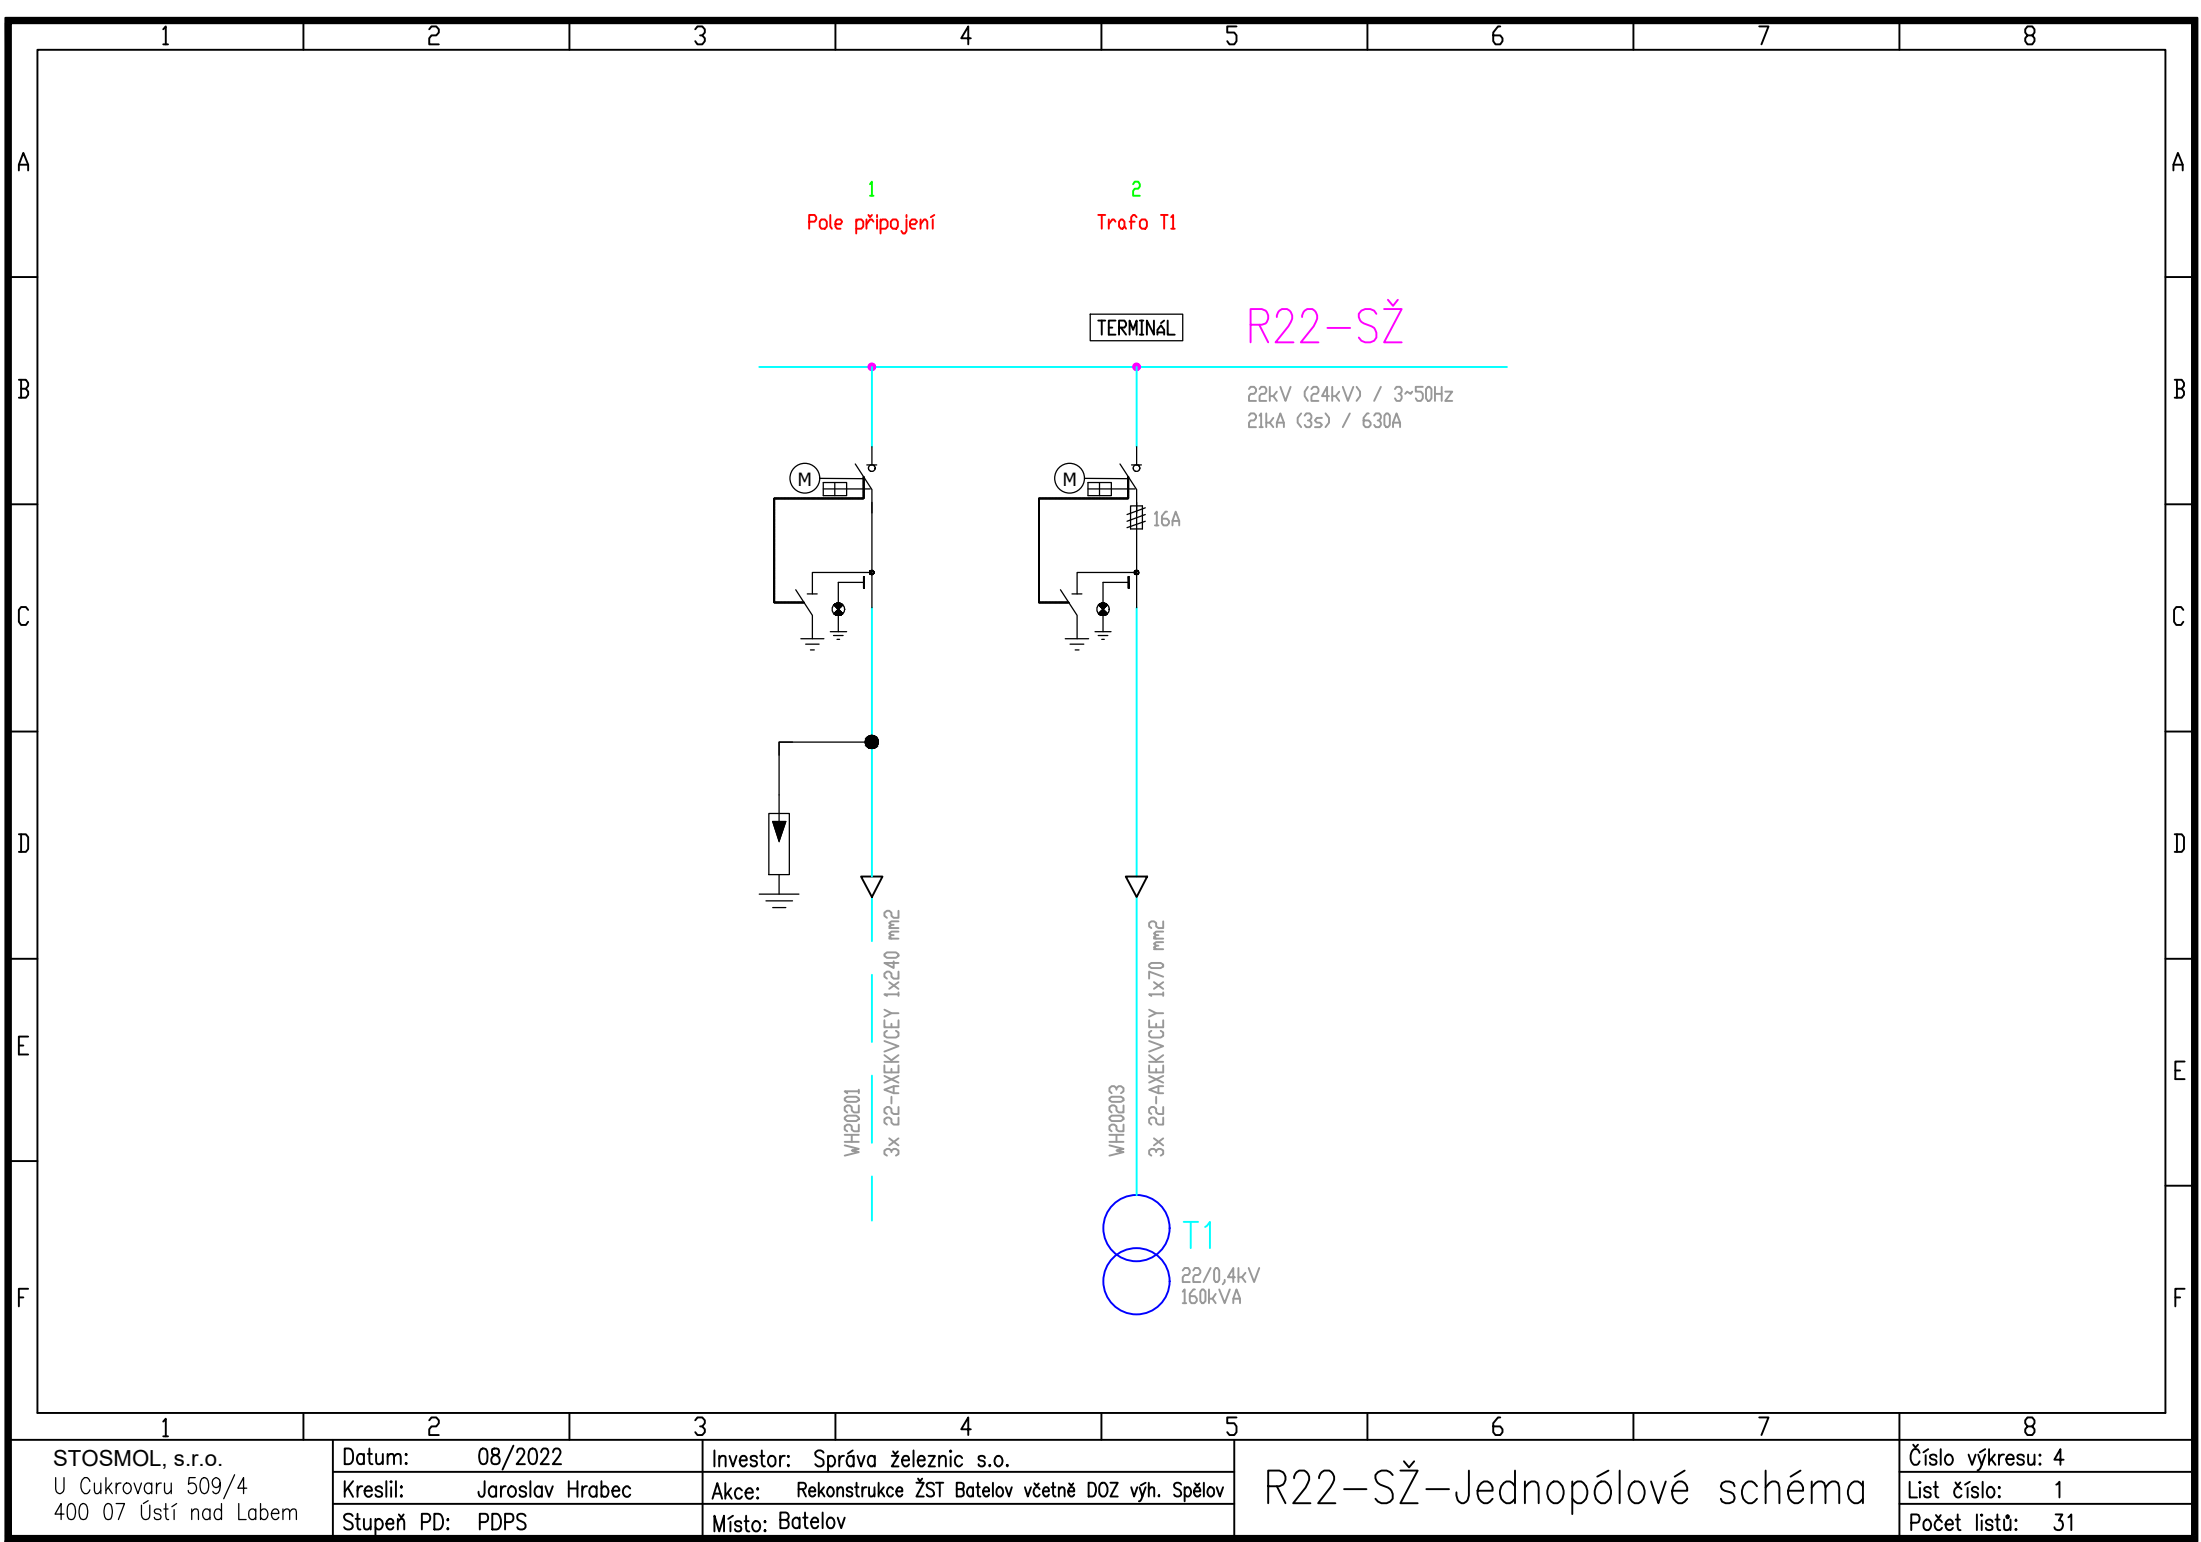


STOSMOL, s.r.o.
U Cukrovaru 509/4
400 07 Ústí nad Labem

Datum: 08/2022
Kreslil: Jaroslav Hrabec
Stupeň PD: PDPS

Investor: Správa železnic s.o.
Akce: Rekonstrukce ŽST Batelov včetně DOZ výh. Spělov
Místo: Batelov

R22-SŽ-Jednopolové schéma

Číslo výkresu: 4
List číslo: 1
Počet listů: 31

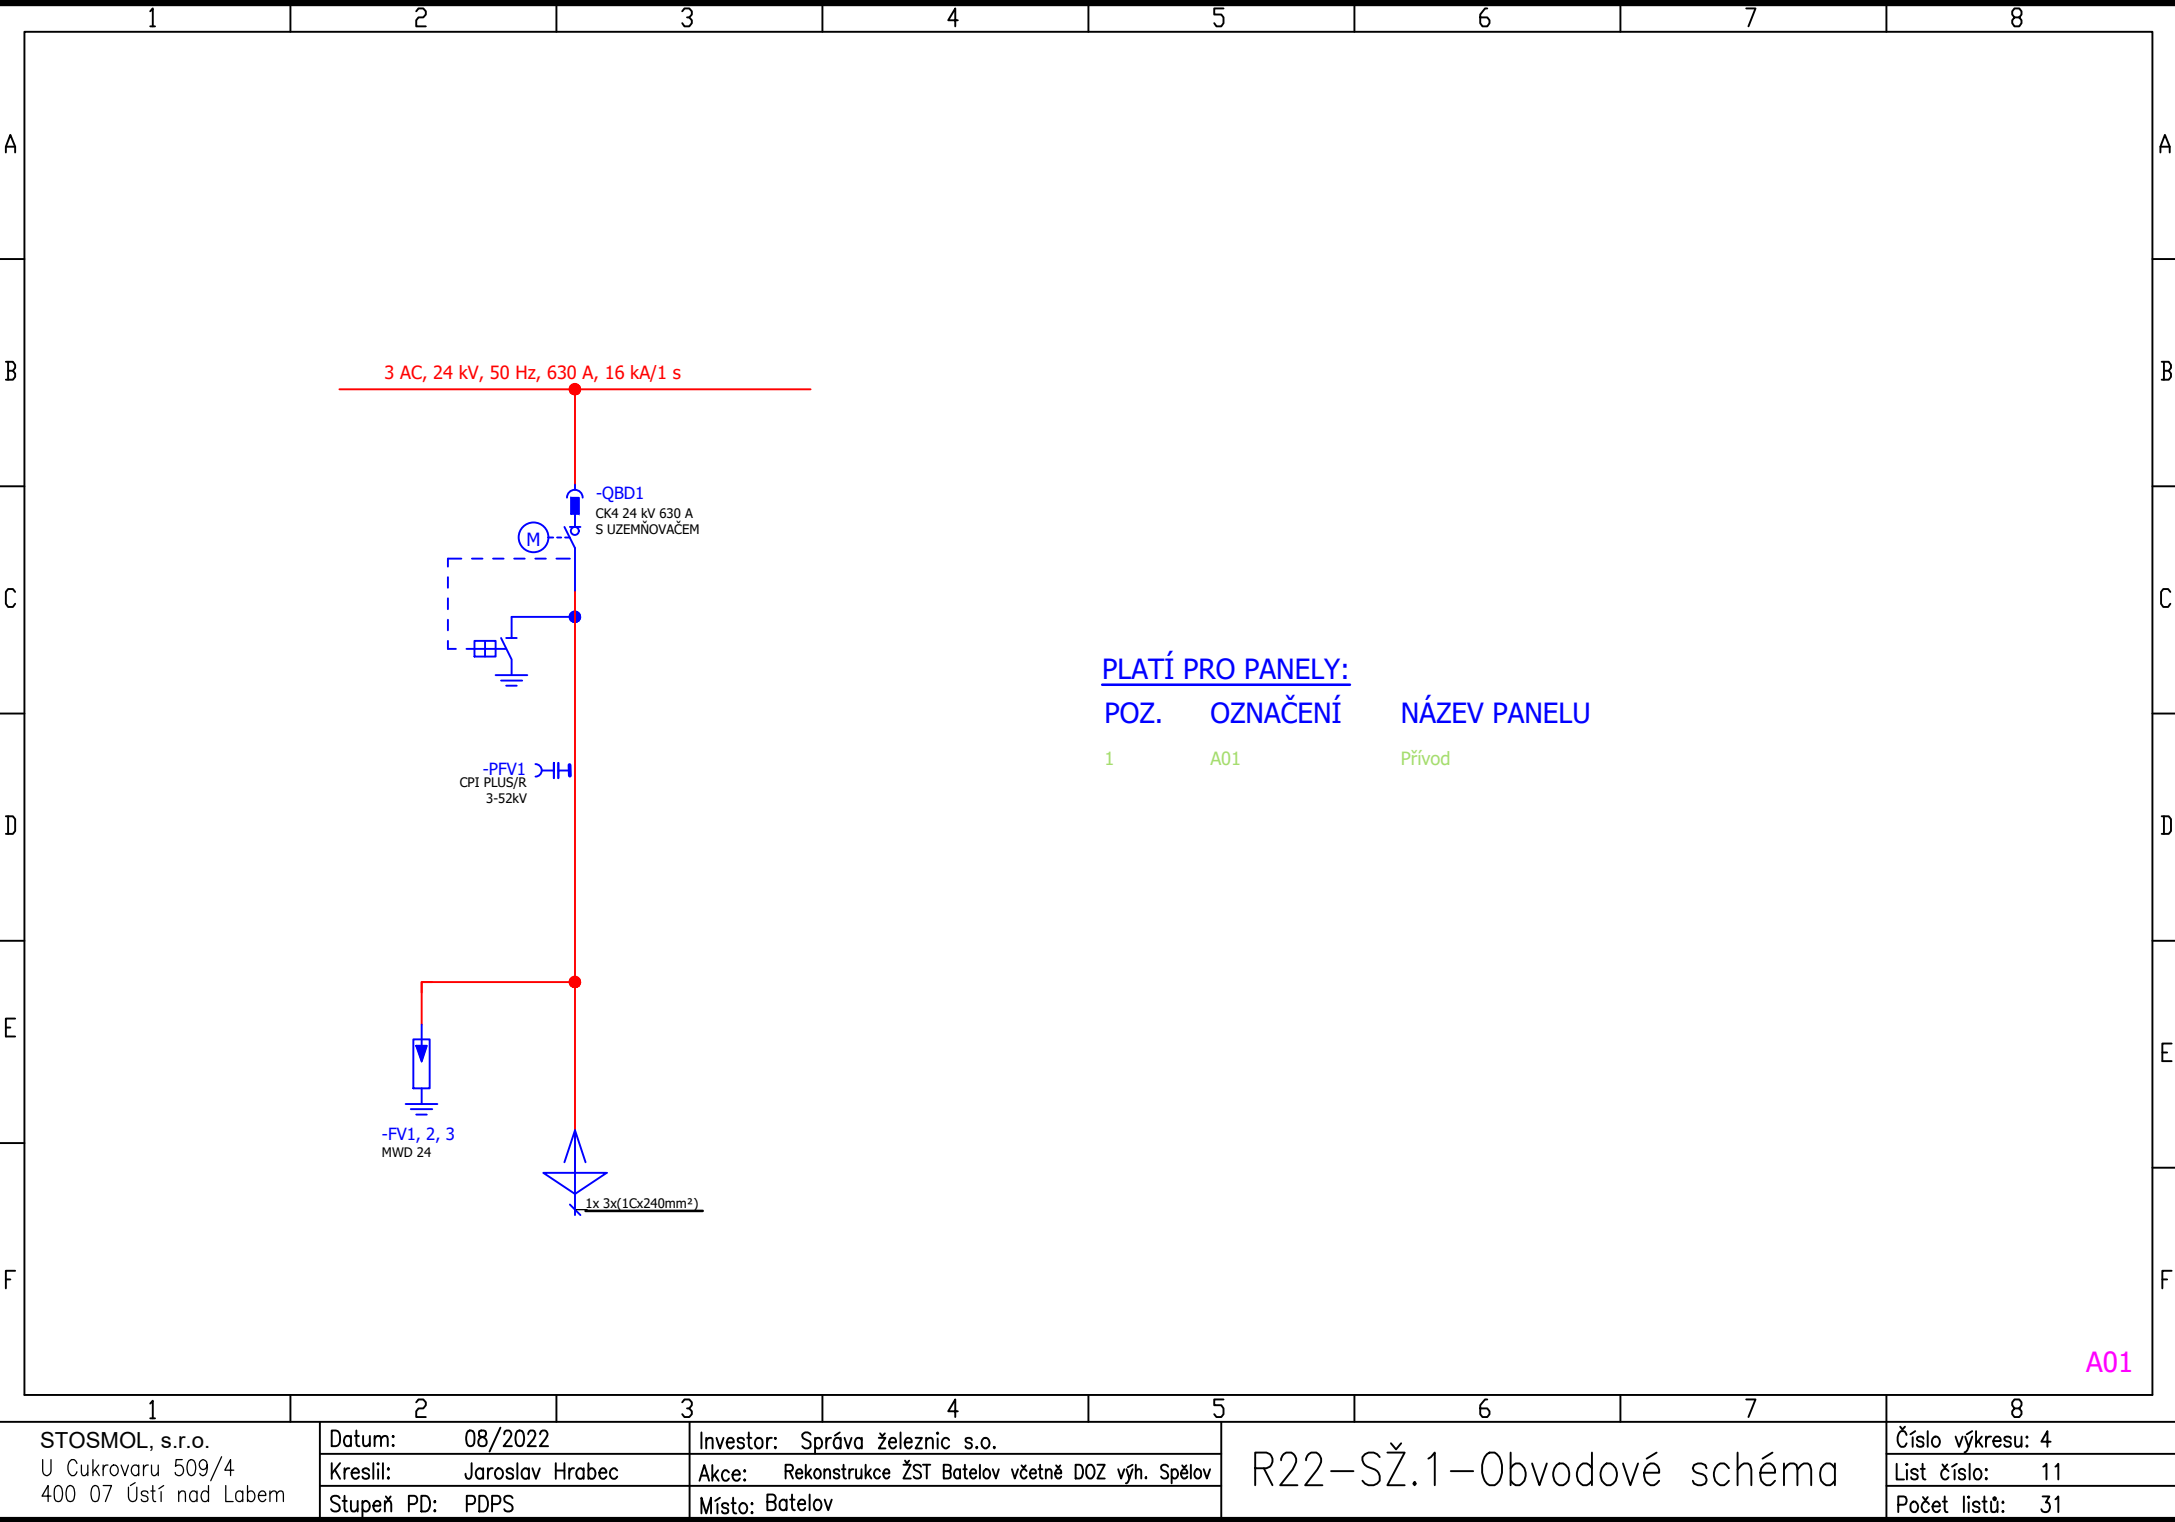

STOSMOL, s.r.o.
U Cukrovaru 509/4
400 07 Ústí nad Labem

Datum: 08/2022

Kreslil: Jaroslav Hrabec

Stupeň PD: PDPS

Investor: Správa železnic s.o.

Akce: Rekonstrukce ŽST Batelov včetně DOZ výh. Spělov


Místo: Batelov


R22-SŽ.1-Obvodové schéma

Číslo výkresu: 4

List číslo: 11

Počet listů: 31

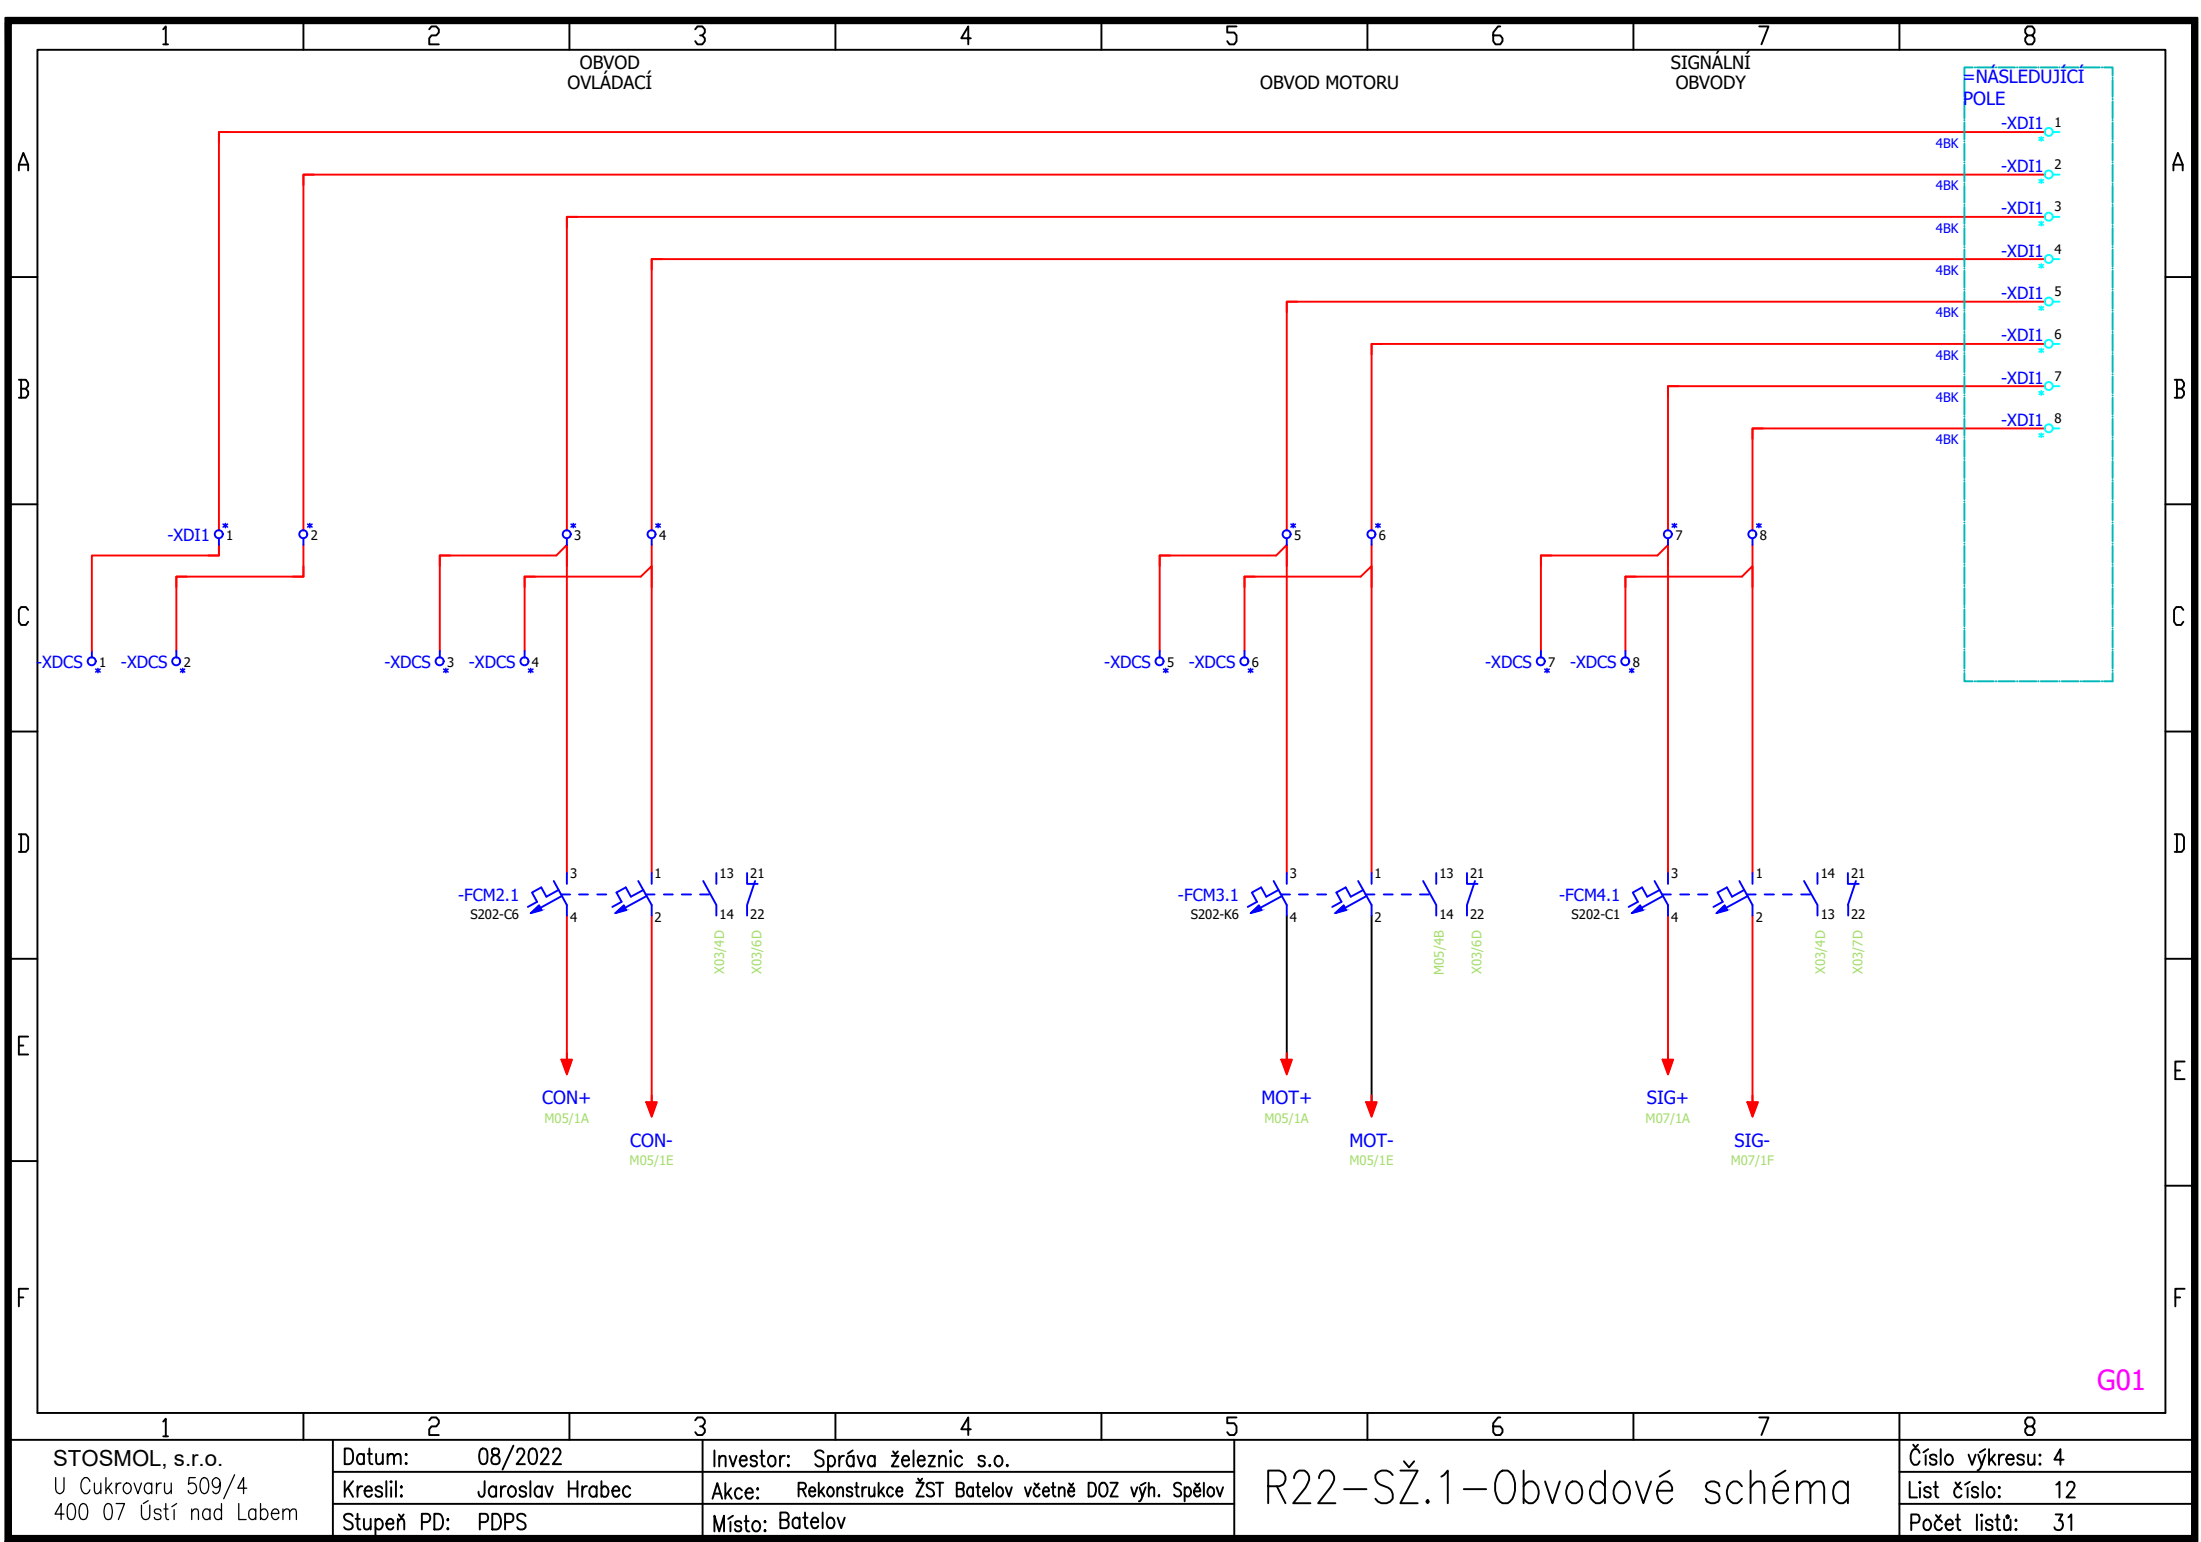

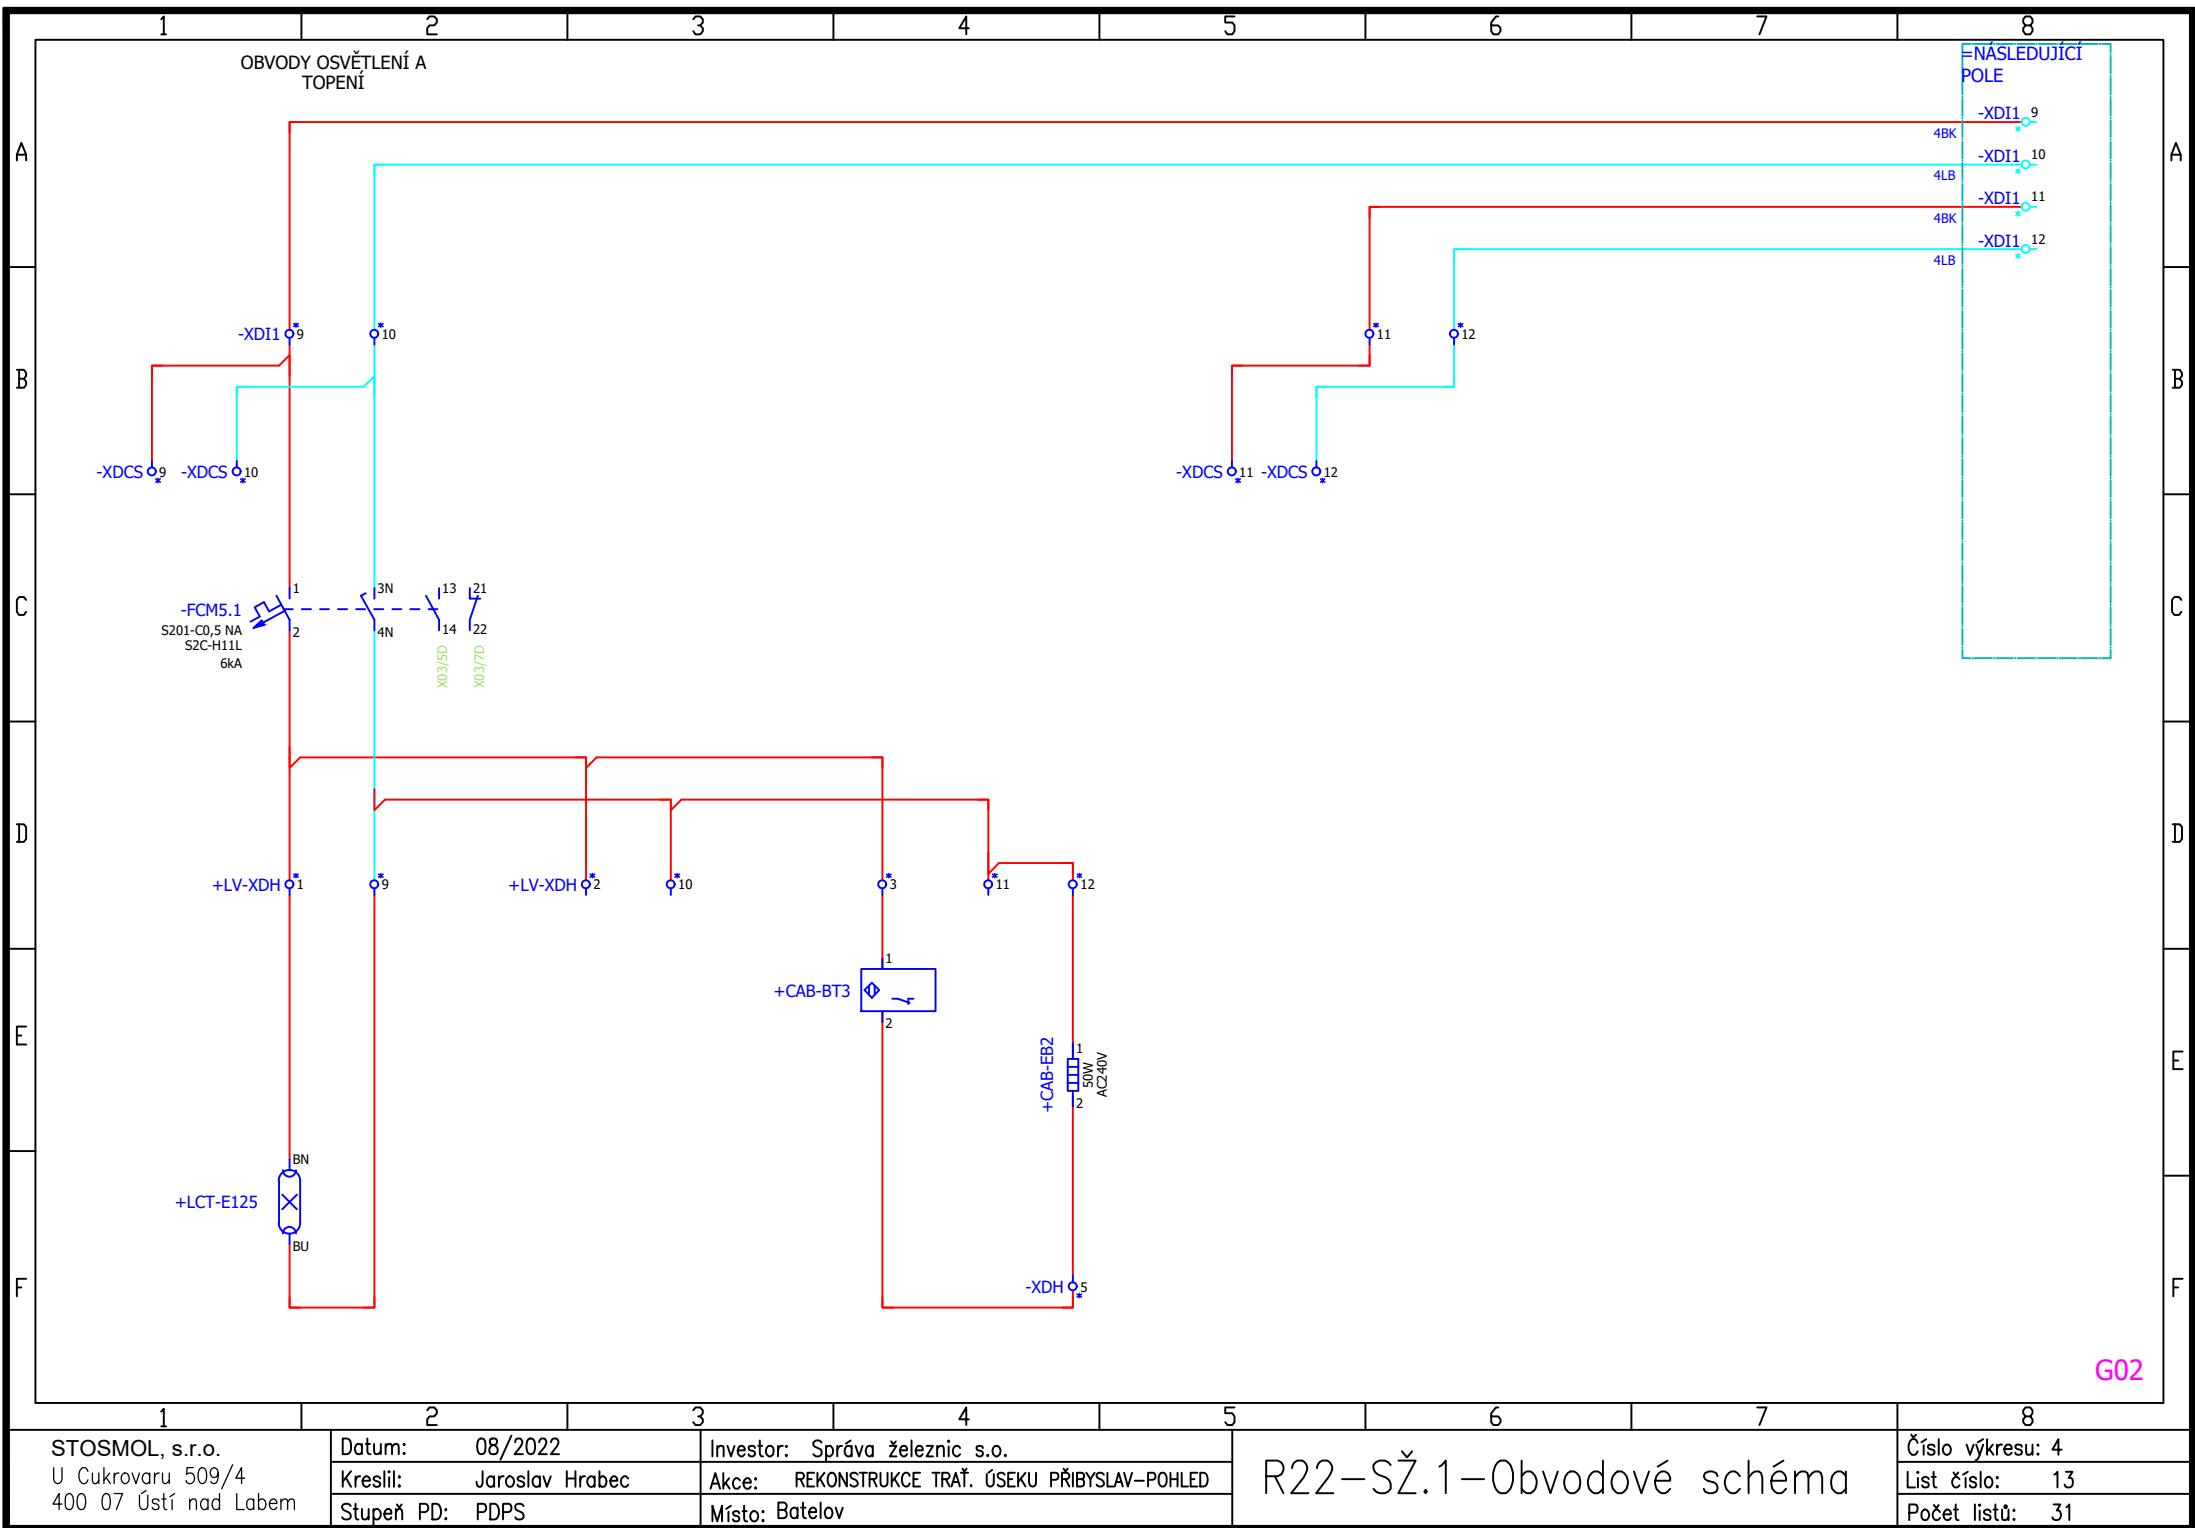


STOSMOL, s.r.o.
U Cukrovaru 509/4
400 07 Ústí nad Labem


Datum: 08/2022
Kreslil: Jaroslav Hrabec
Stupeň PD: PDPS

Investor: Správa železnic s.o.
Akce: REKONSTRUKCE TRATĚ ÚSEKU PŘIBYSLAV-POHLED
Místo: Batelov


R22-SŽ.1-Obvodové schéma

Číslo výkresu: 4
List číslo: 13
Počet listů: 31

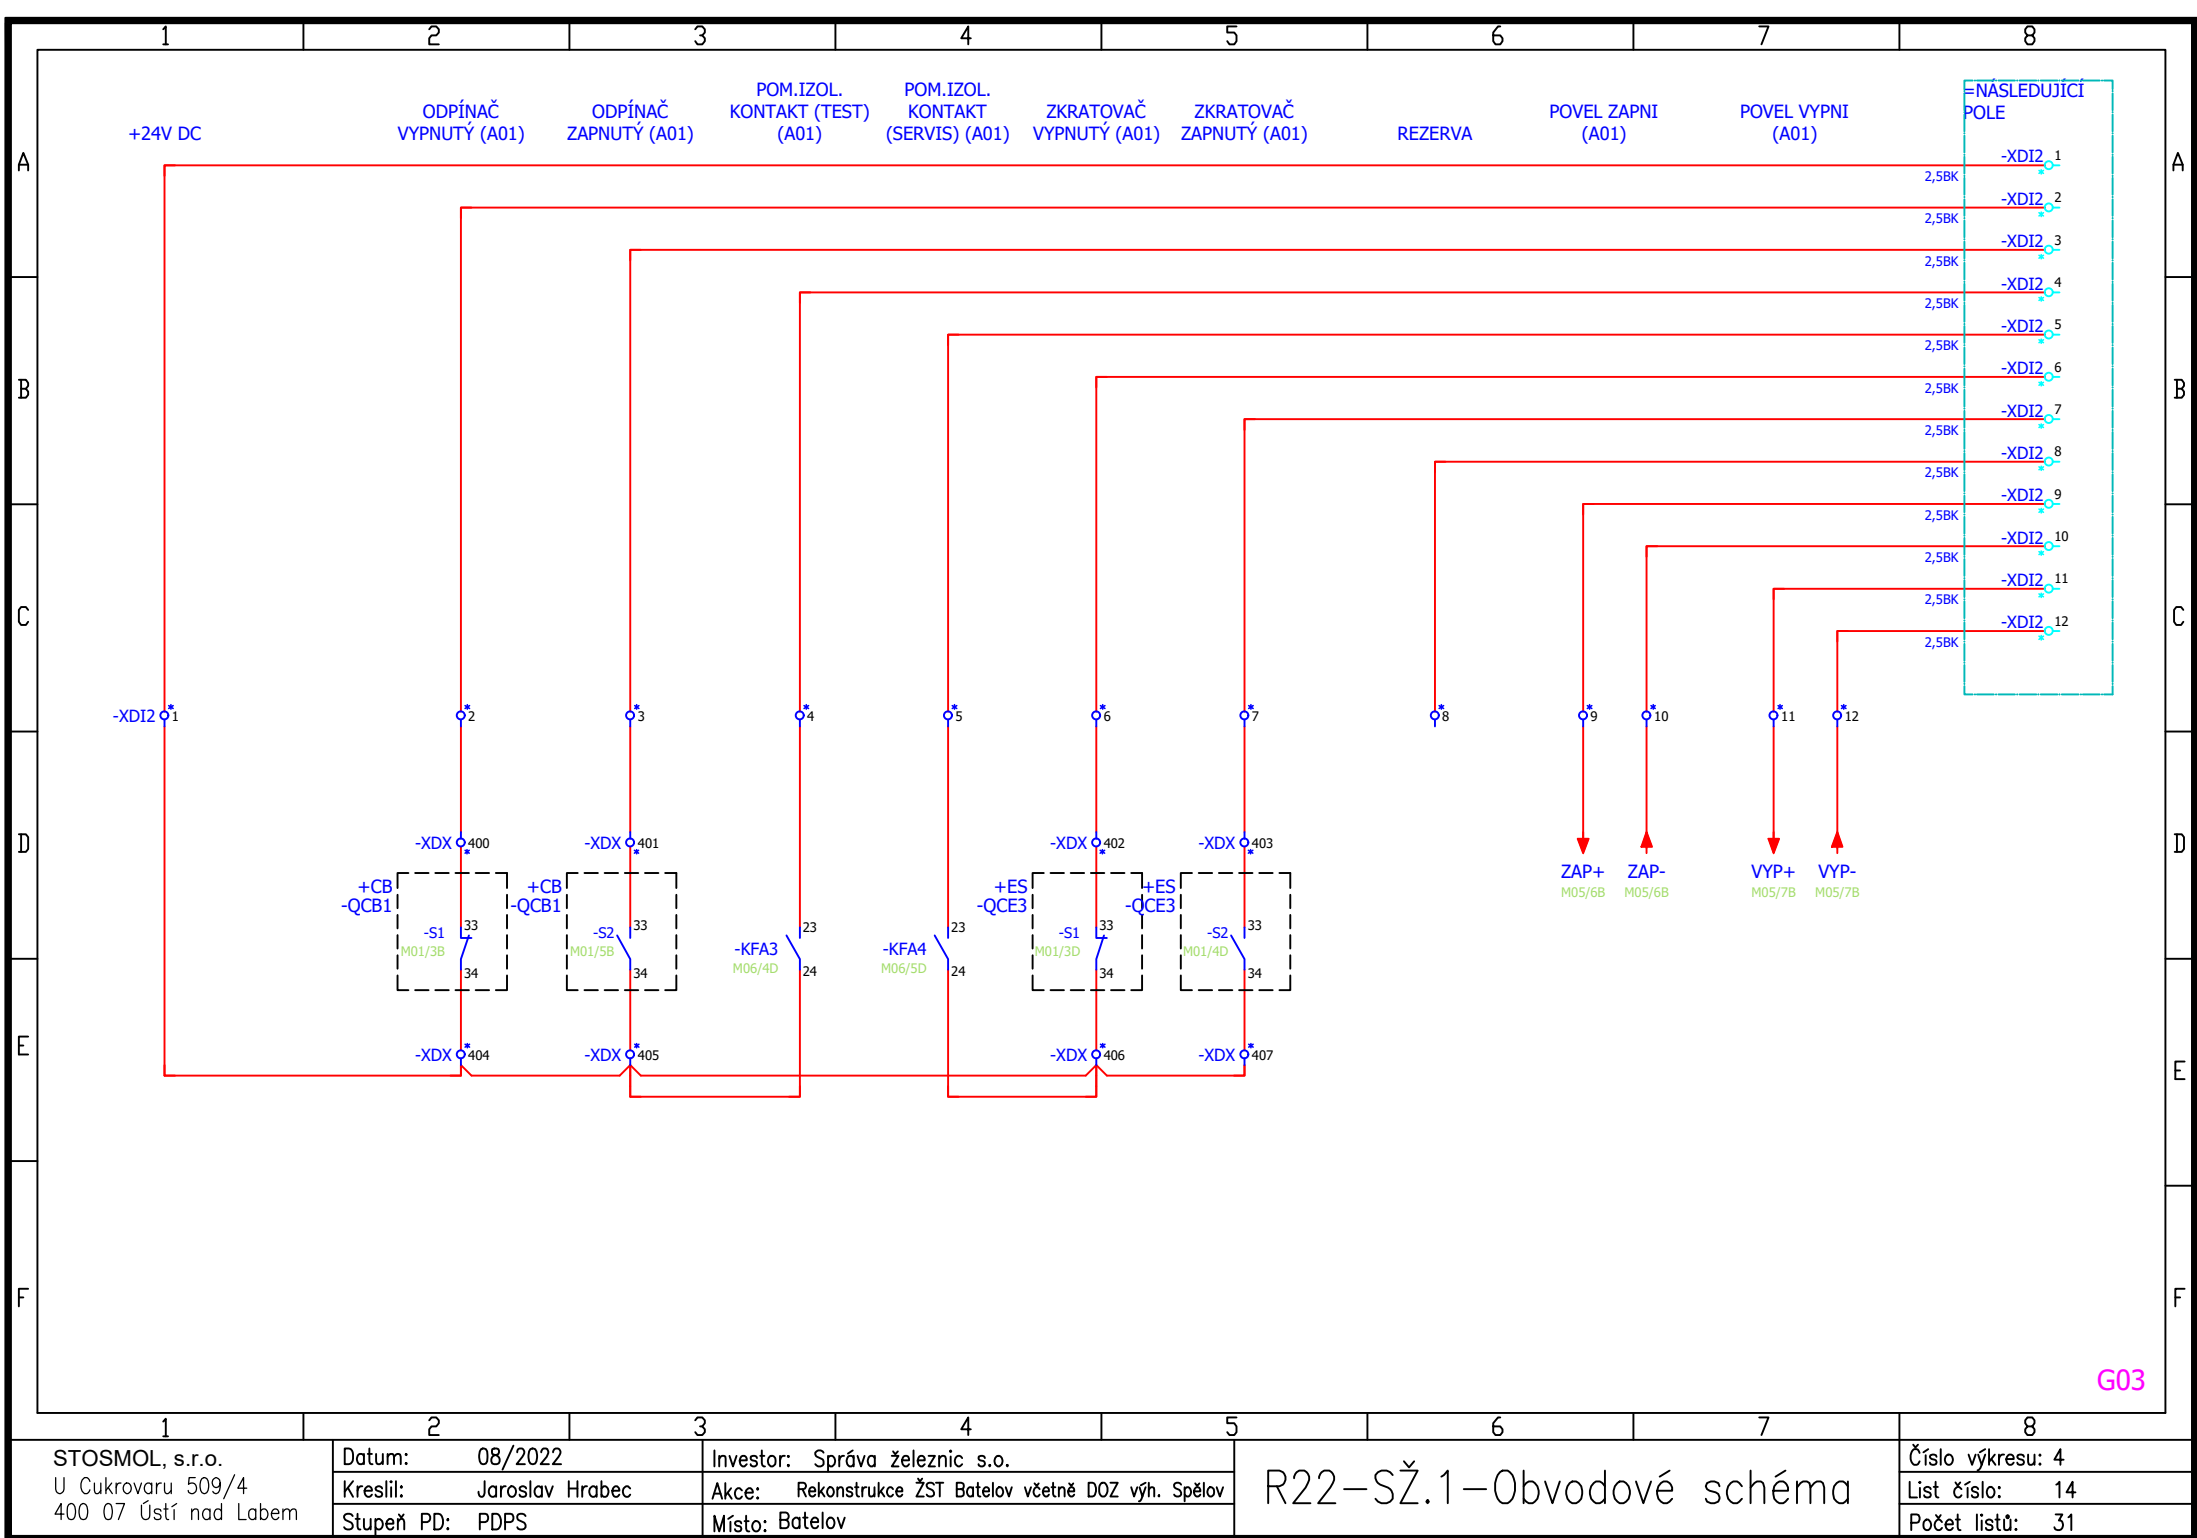

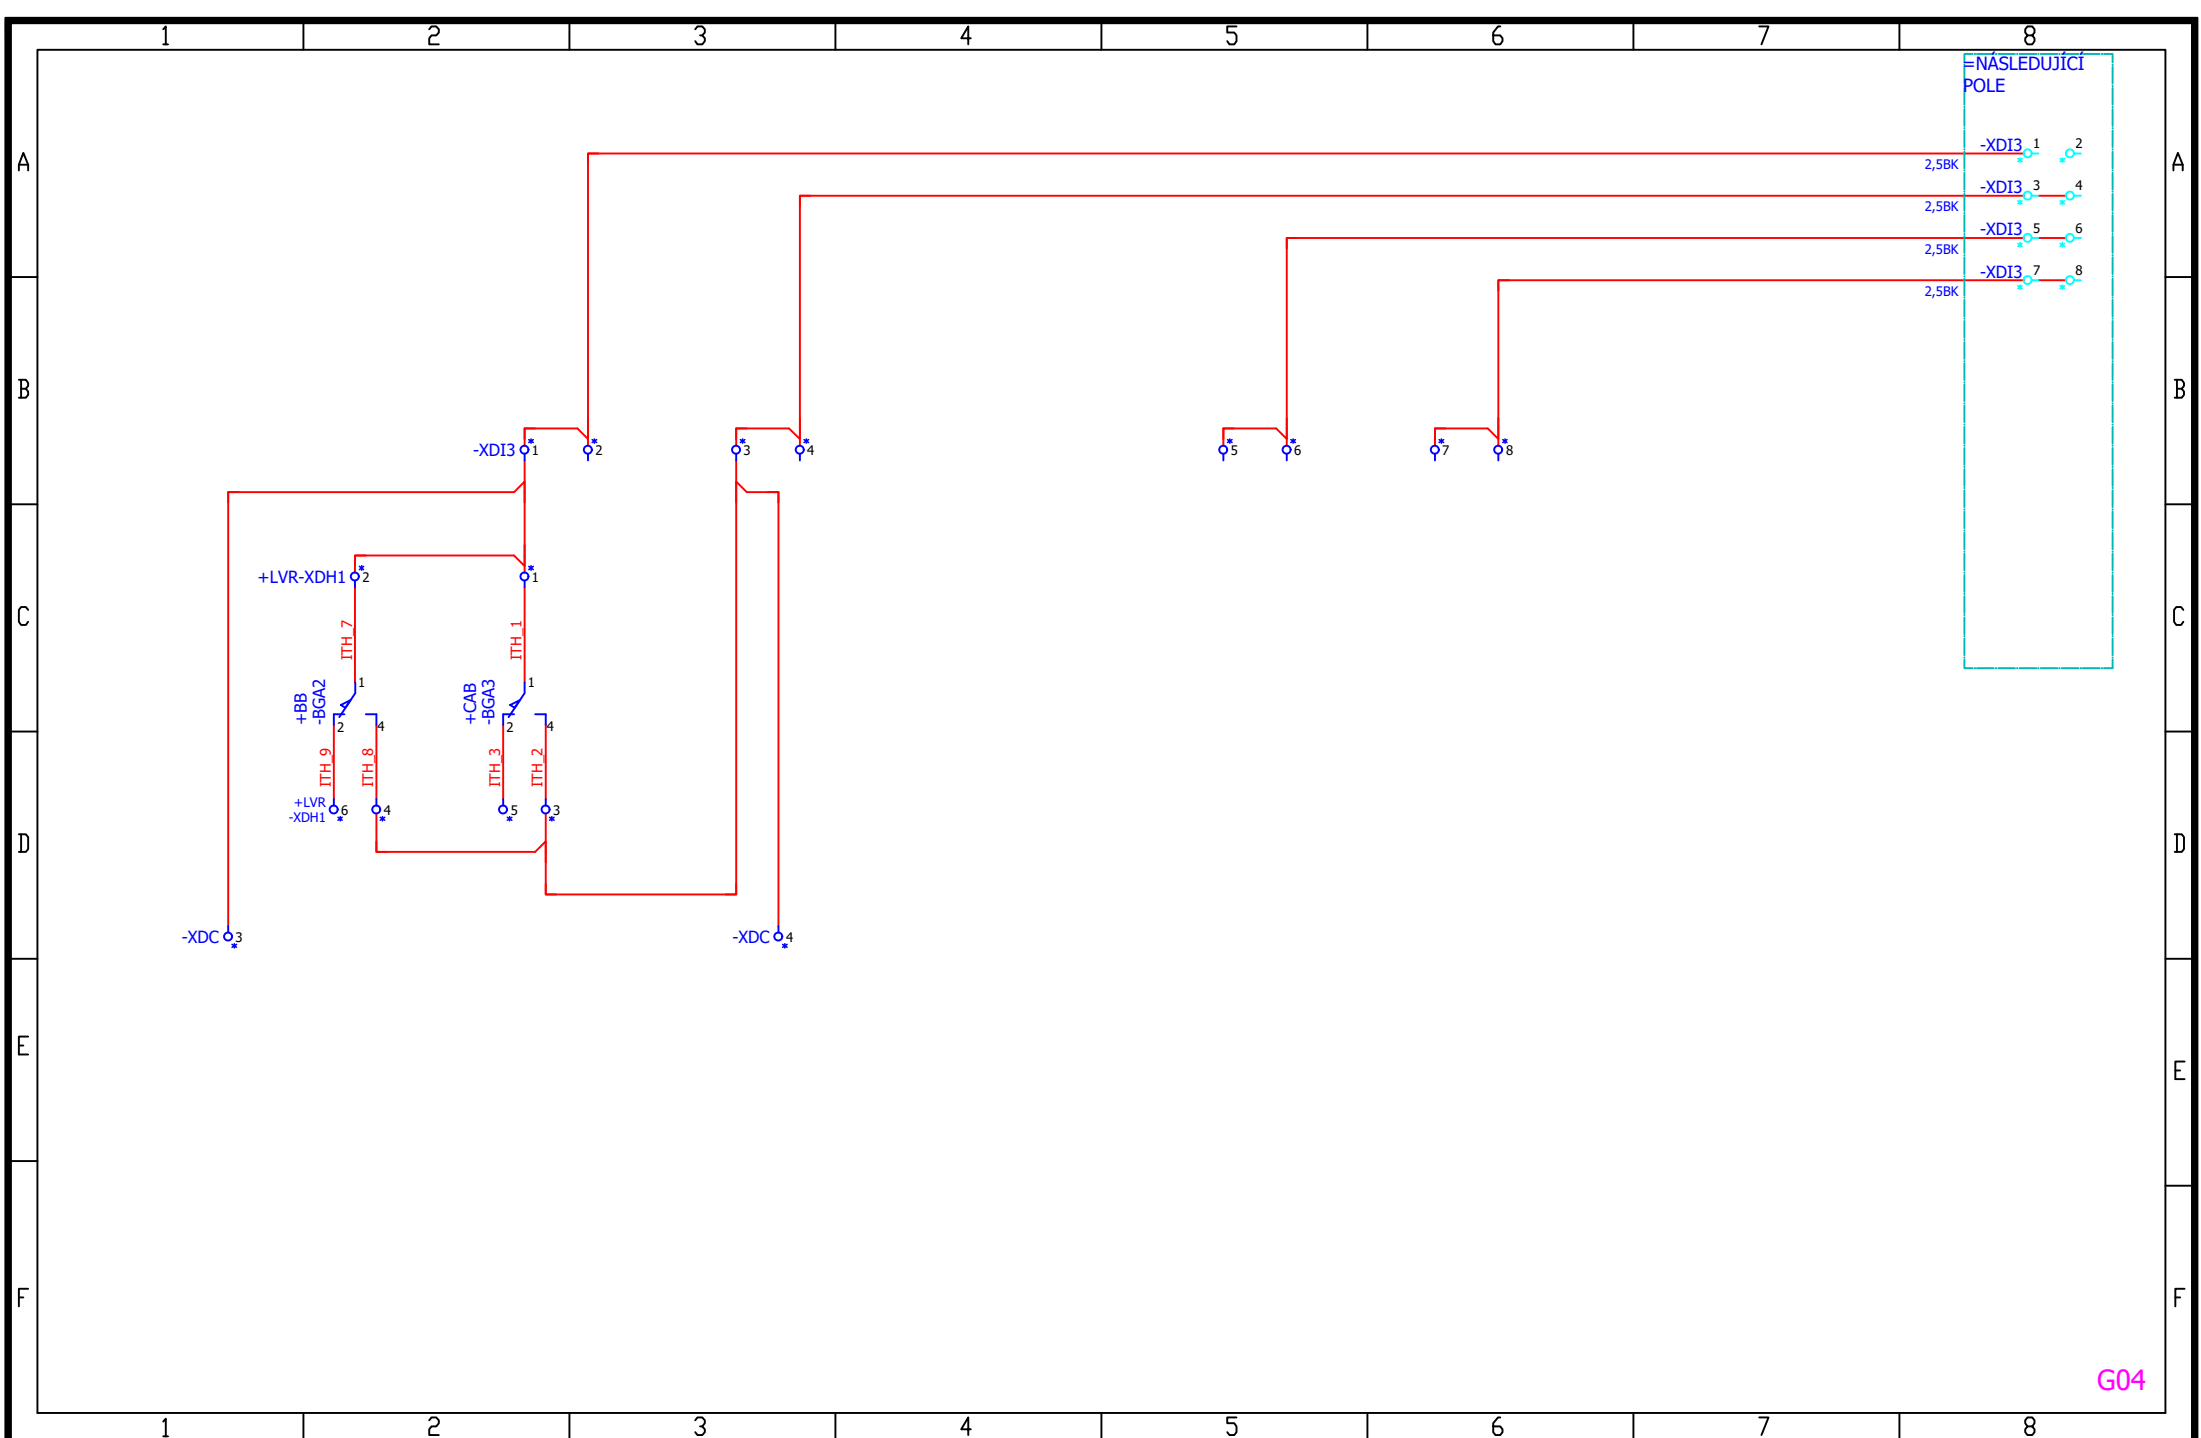

STOSMOL, s.r.o. U Cukrovaru 509/4 400 07 Ústí nad Labem		Datum: 08/2022	Investor: Správa železnic s.o.	R22-SŽ.1-Obvodové schéma		Číslo výkresu: 4	
		Kreslil: Jaroslav Hrabec	Akce: Rekonstrukce ŽST Batelov včetně DOŽ výh. Spělov			List číslo: 15	
		Stupeň PD: PDPS	Místo: Batelov			Počet listů: 31	

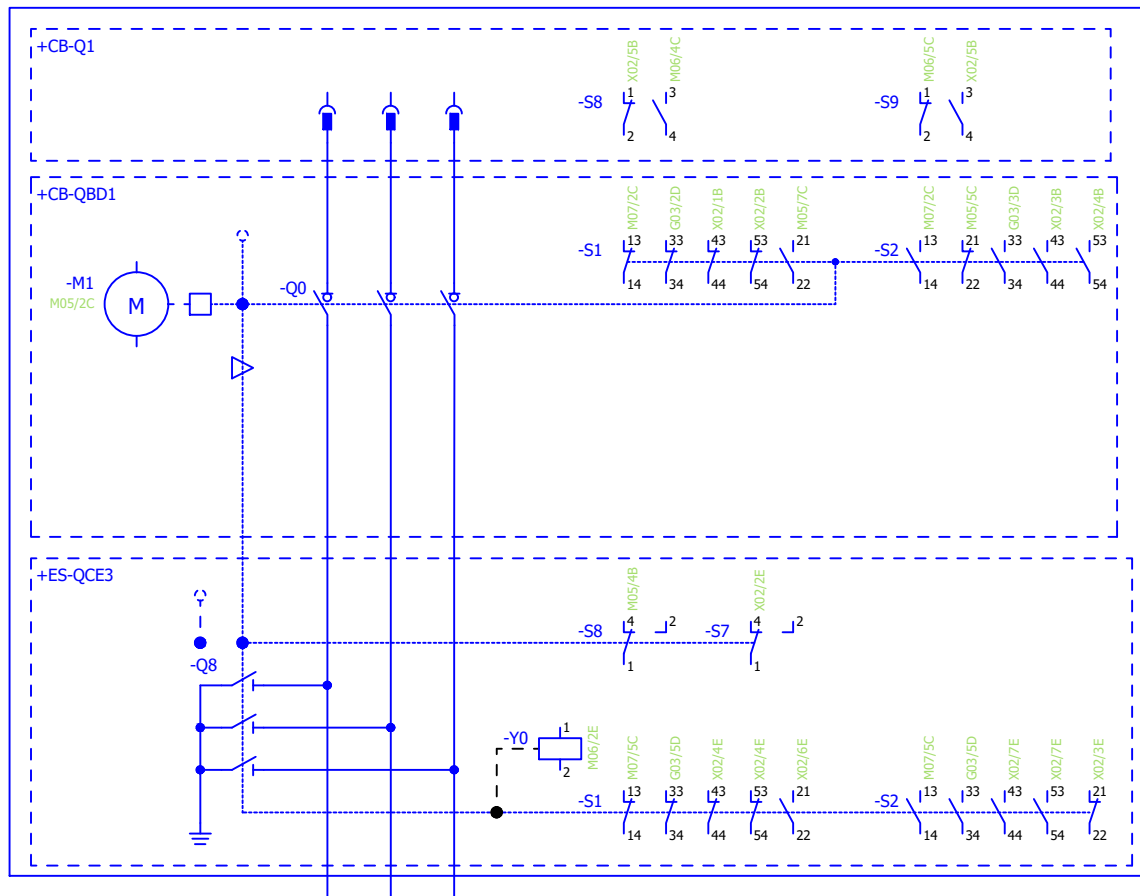

-Q0S1	POMOCNÝ KONTAKT ODPÍNAČE (VYPNUTO)
-Q0S2	POMOCNÝ KONTAKT ODPÍNAČE (ZAPNUTO)
-Q0M1	MOTOR PRO ODPÍNAČ
-Q8S1	POMOCNÝ KONTAKT ZKRATOVAČE (VYPNUTO)
-Q8S2	POMOCNÝ KONTAKT ZKRATOVAČE (ZAPNUTO)
-Q8S7	POMOCNÝ KONTAKT ZKRATOVAČE (POUZE S S8)
-Q8S8	POMOCNÝ KONTAKT ZKRATOVAČE
-Q1S8	POMOCNÝ IZOLAČNÍ KONTAKT
-Q1S9	POMOCNÝ IZOLAČNÍ KONTAKT
-Q8Y0	BLOKOVACÍ MAGNET ZKRATOVAČE

M01


STOSMOL, s.r.o.
U Cukrovaru 509/4
400 07 Ústí nad Labem

Datum: 08/2022
Kreslil: Jaroslav Hrabec
Stupeň PD: PDPS

Investor: Správa železnic s.o.
Akce: Rekonstrukce ŽST Batelov včetně DOZ výh. Spělov
Místo: Batelov


R22-SŽ.1-Obvodové schéma

Číslo výkresu: 4
List číslo: 16
Počet listů: 31

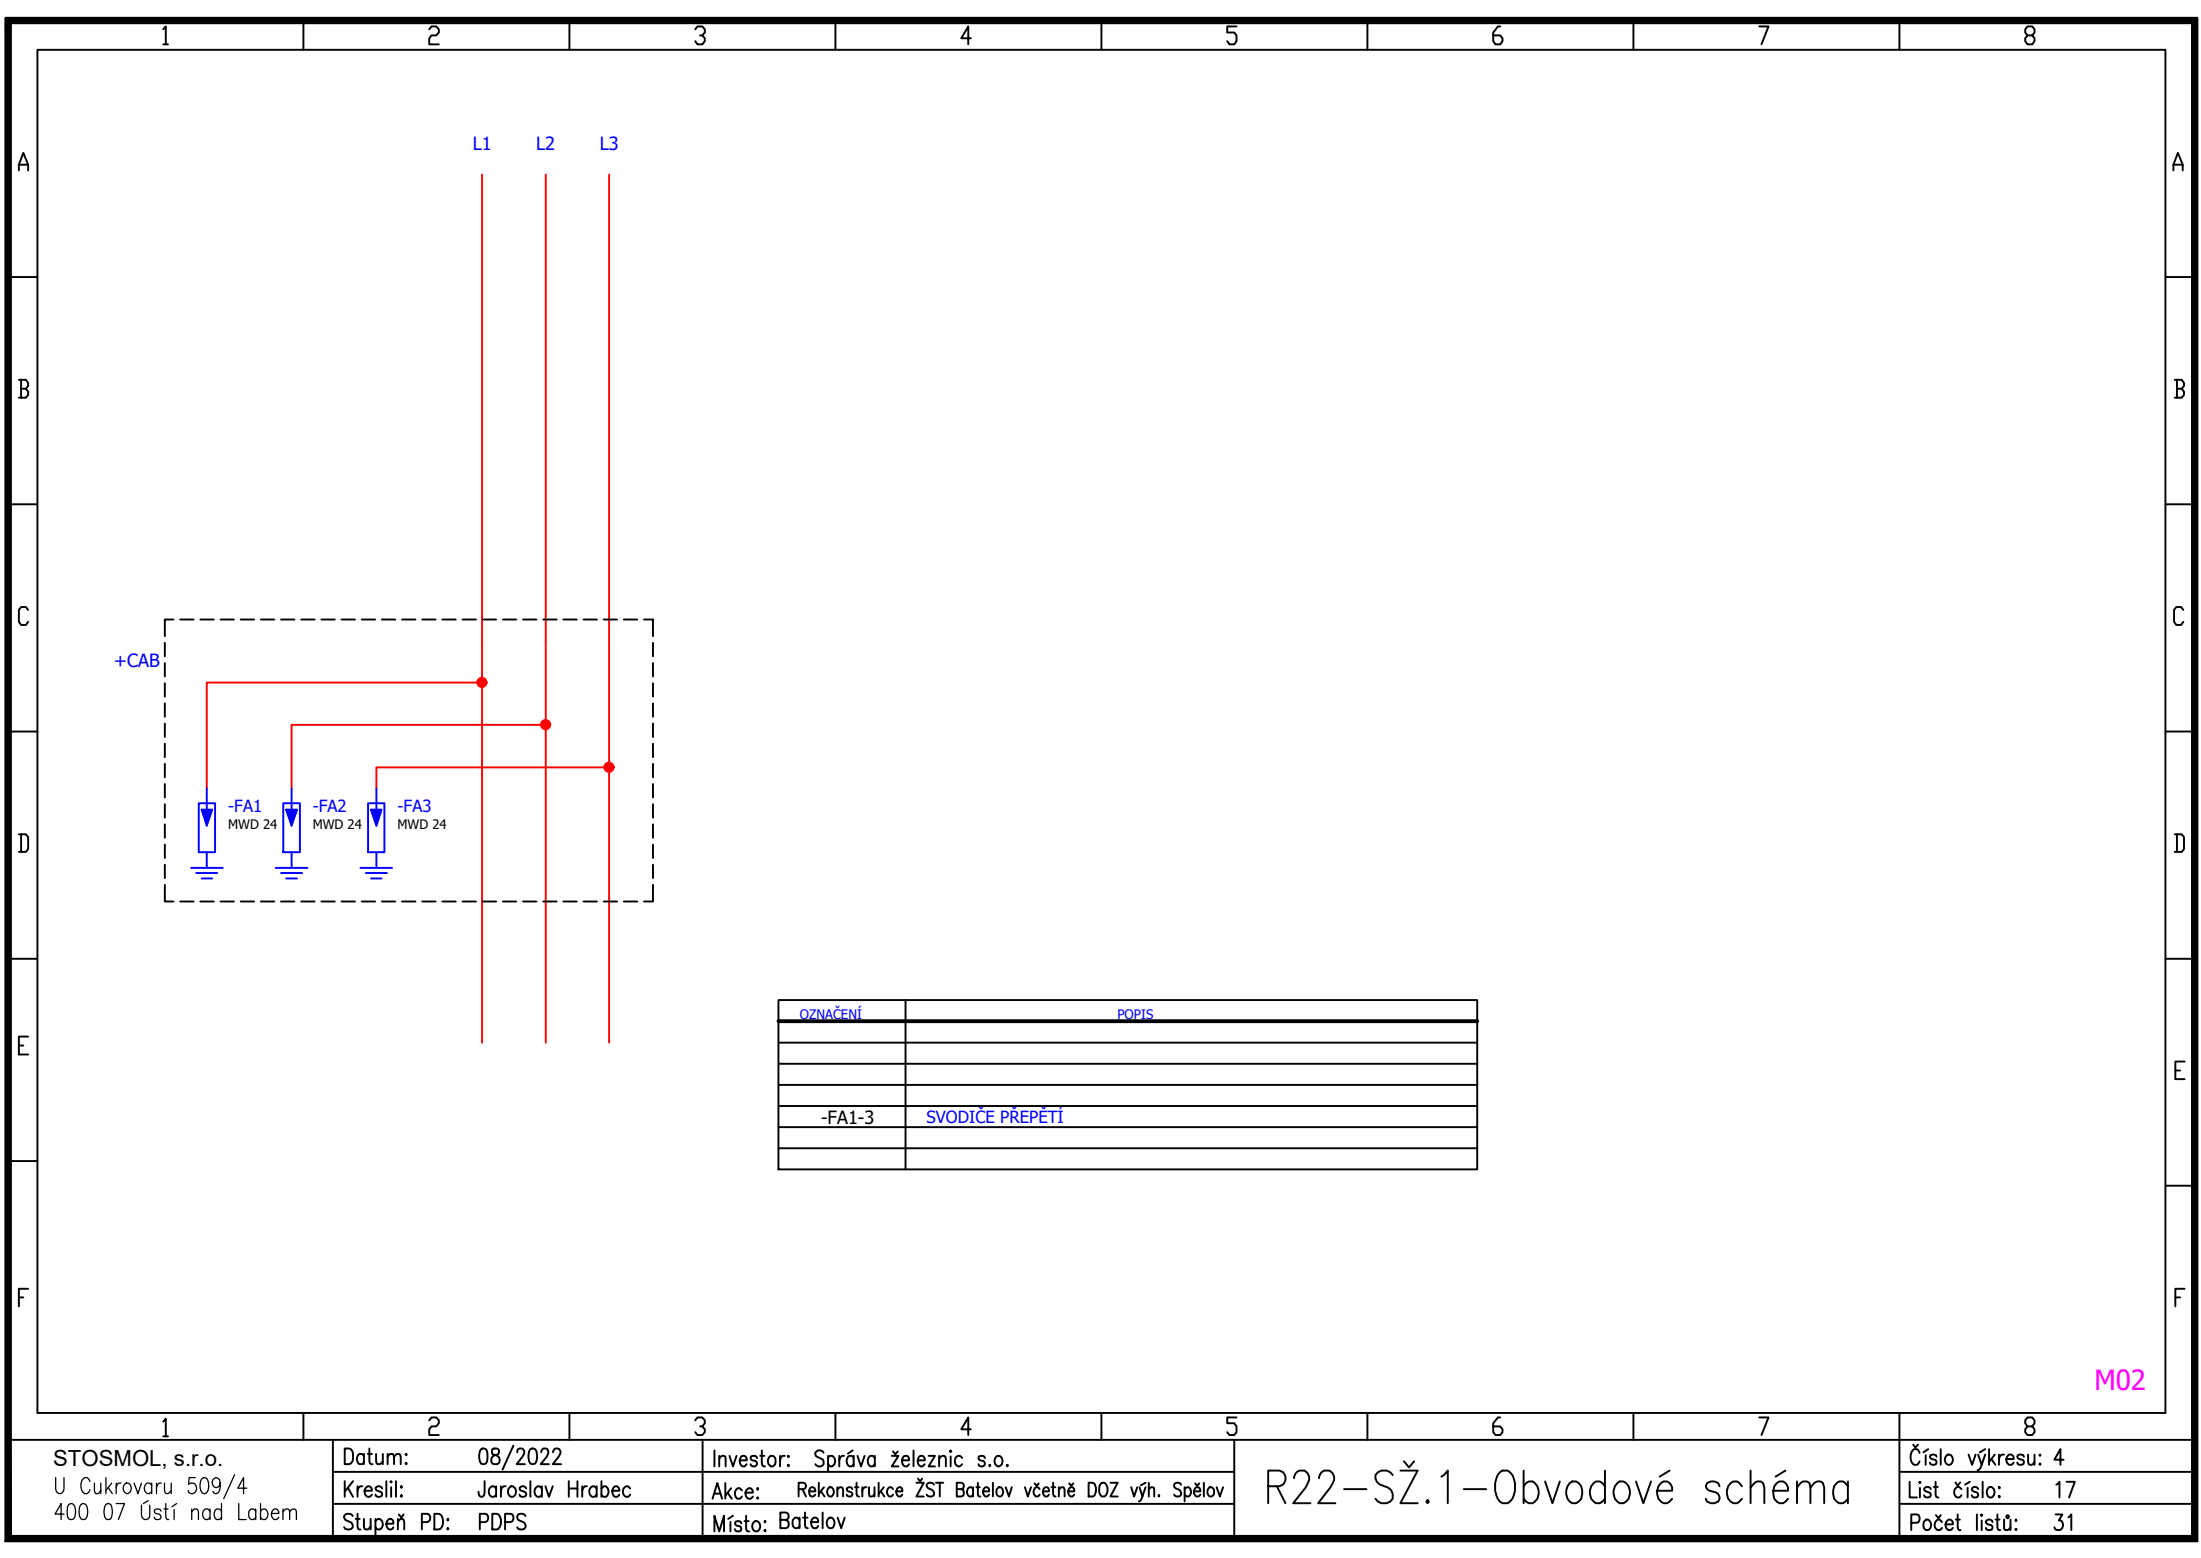

OZNAČENÍ	POPIS
-FA1-3	SVODIČE PŘEPĚTÍ


M02

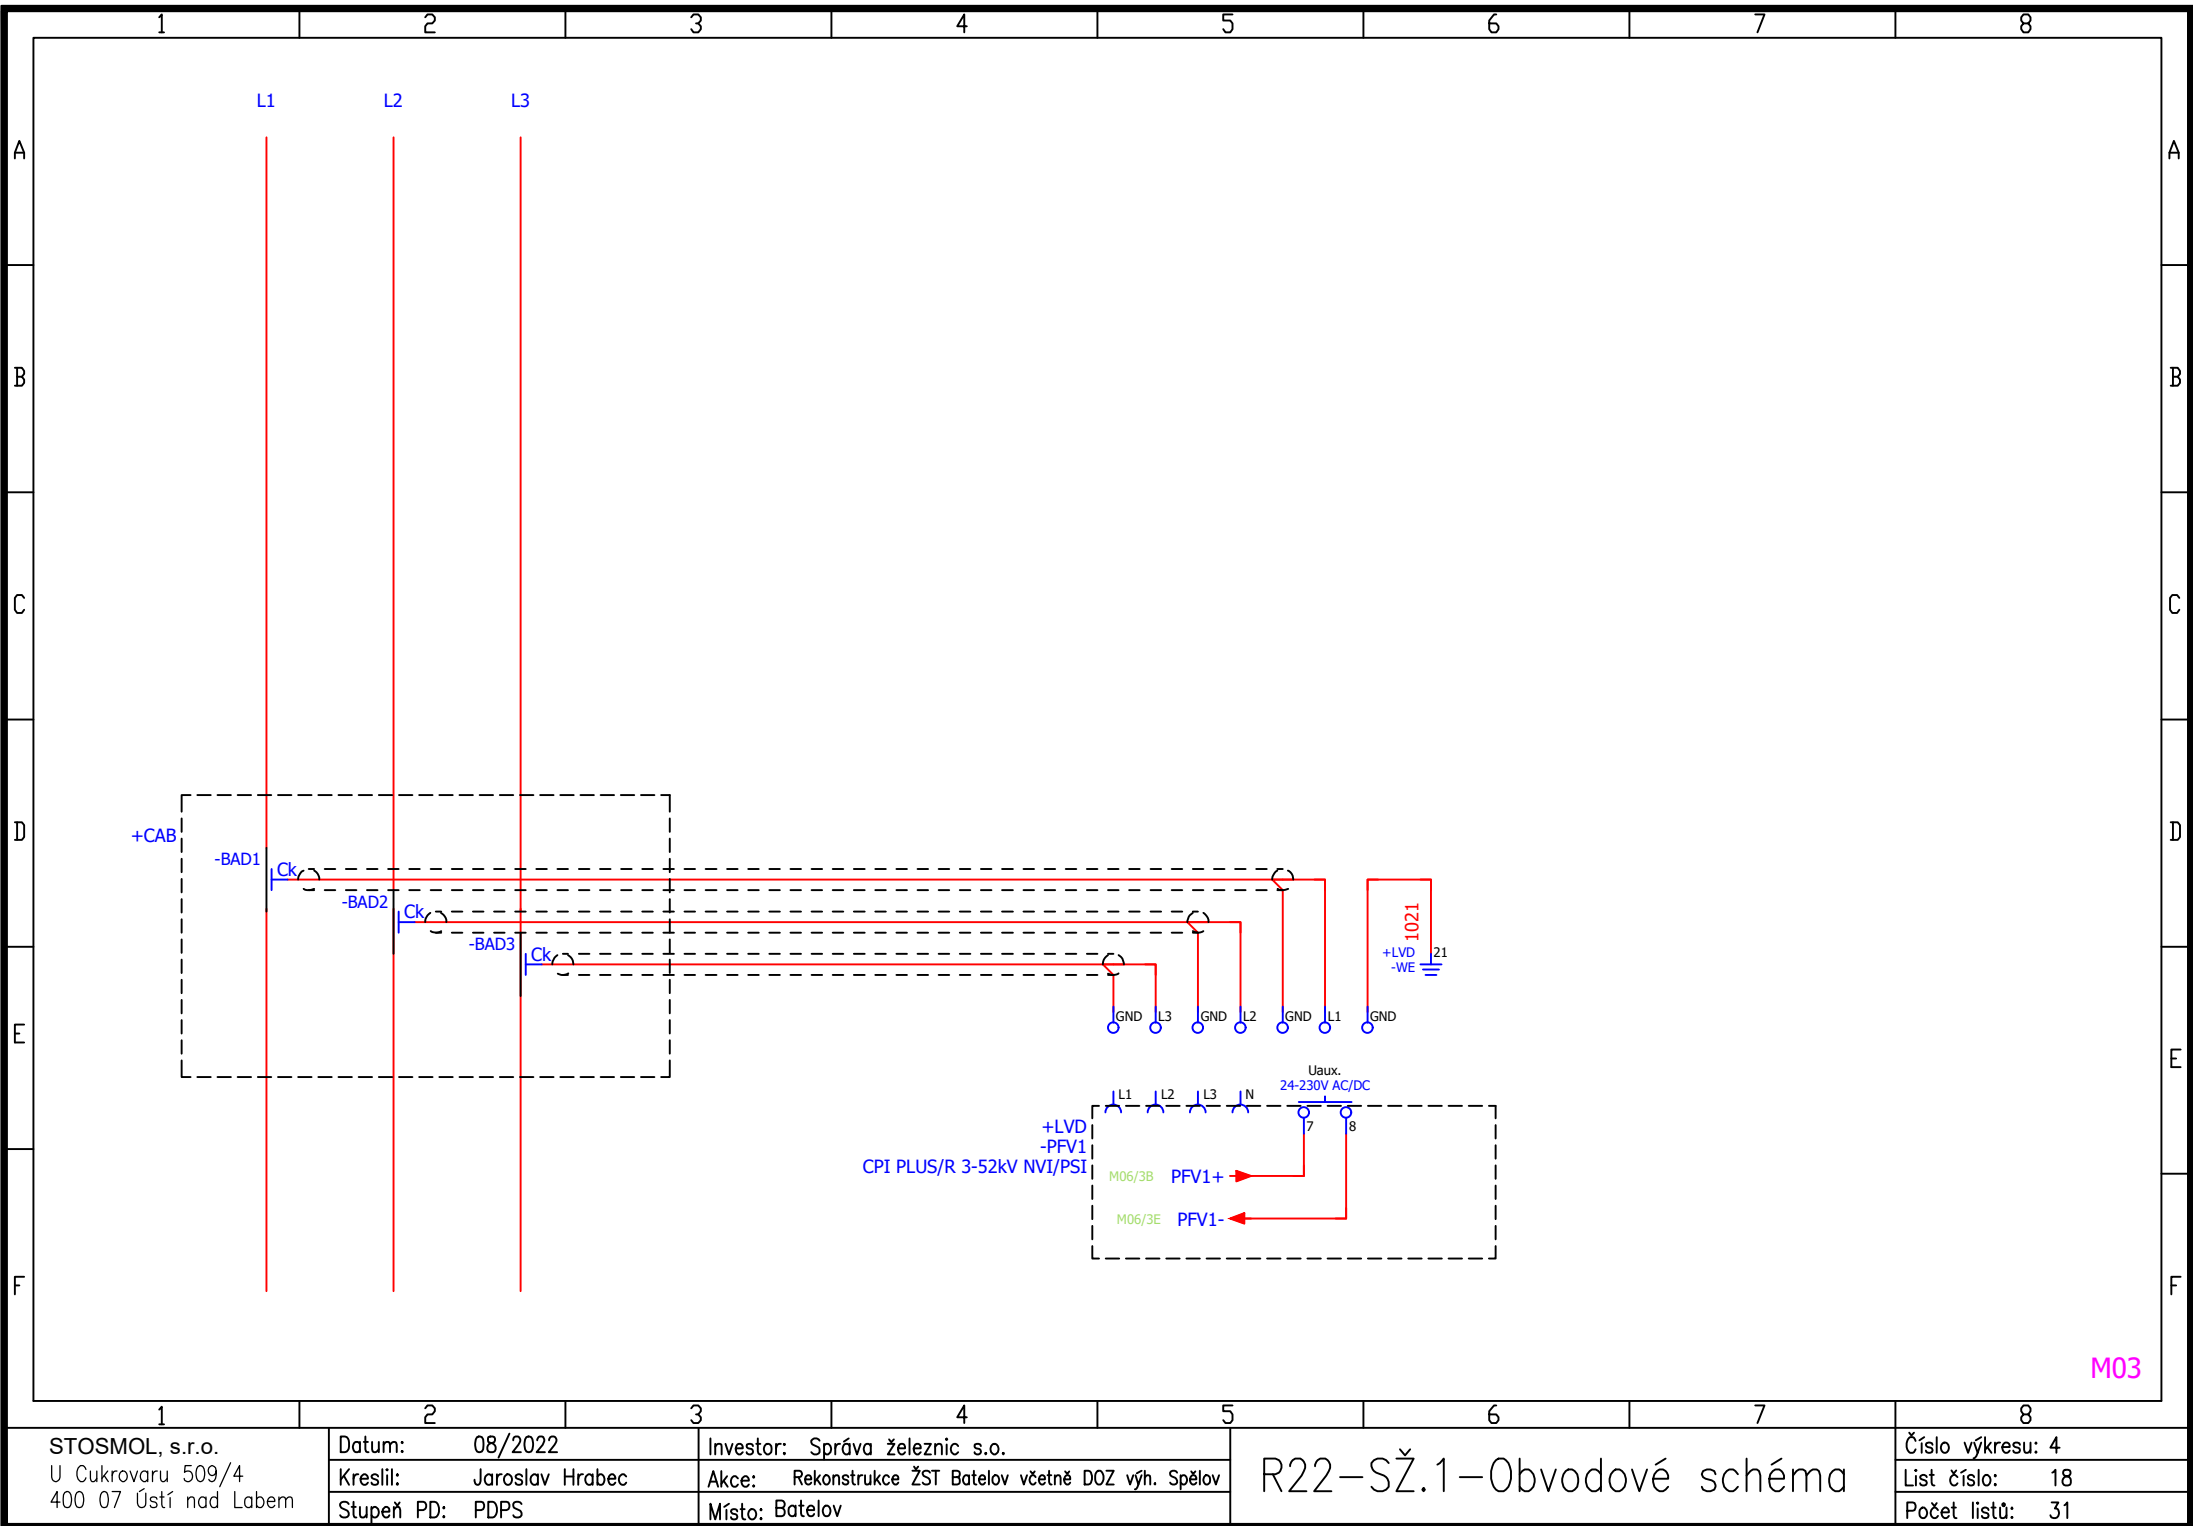

STOSMOL, s.r.o. U Cukrovaru 509/4 400 07 Ústí nad Labem	Datum:	08/2022	Investor:	Správa železnic s.o.
	Kreslil:	Jaroslav Hrabec	Akce:	Rekonstrukce ŽST Batelov včetně DOZ výh. Spělov
	Stupeň PD:	PDPS	Místo:	Batelov


R22-SŽ.1-Obvodové schéma

Číslo výkresu:	4
List číslo:	18
Počet listů:	31

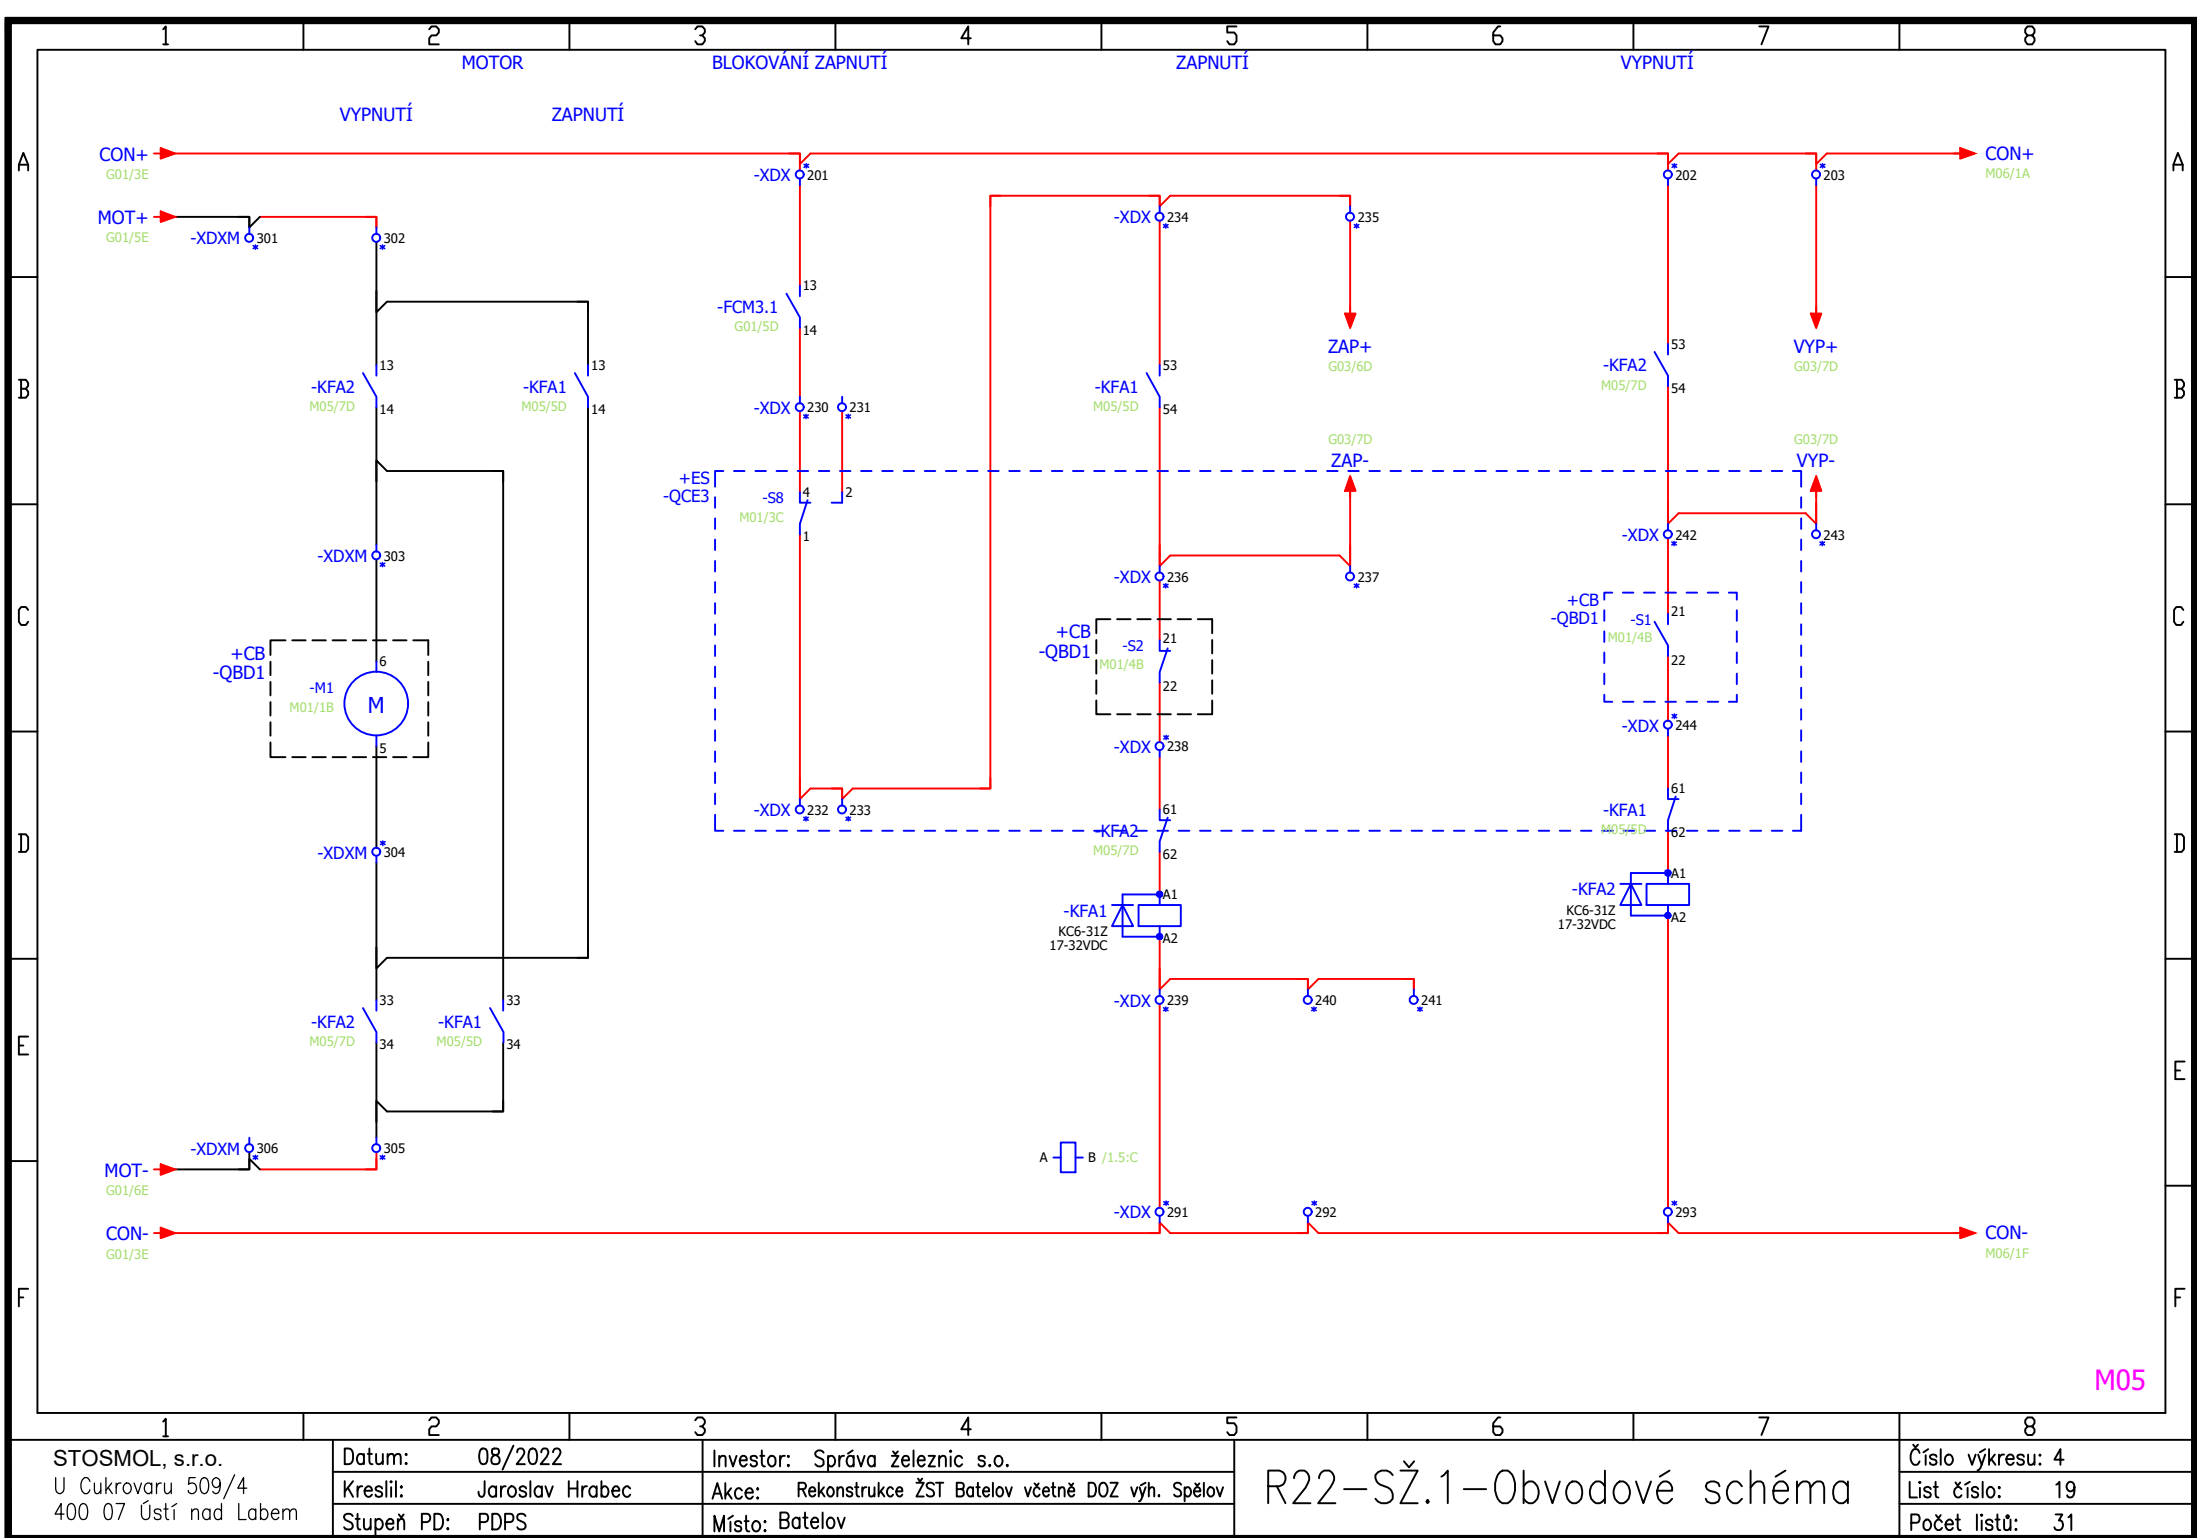

M05

STOSMOL, s.r.o. U Cukrovaru 509/4 400 07 Ústí nad Labem		Datum: 08/2022 Kreslil: Jaroslav Hrabec Stupeň PD: PDPS	Investor: Správa železnic s.o. Akce: Rekonstrukce ŽST Batelov včetně DOZ výh. Spělov Místo: Batelov	R22-SŽ.1-Obvodové schéma		Číslo výkresu: 4 List číslo: 19 Počet listů: 31	
---	--	---	---	--------------------------	--	---	--

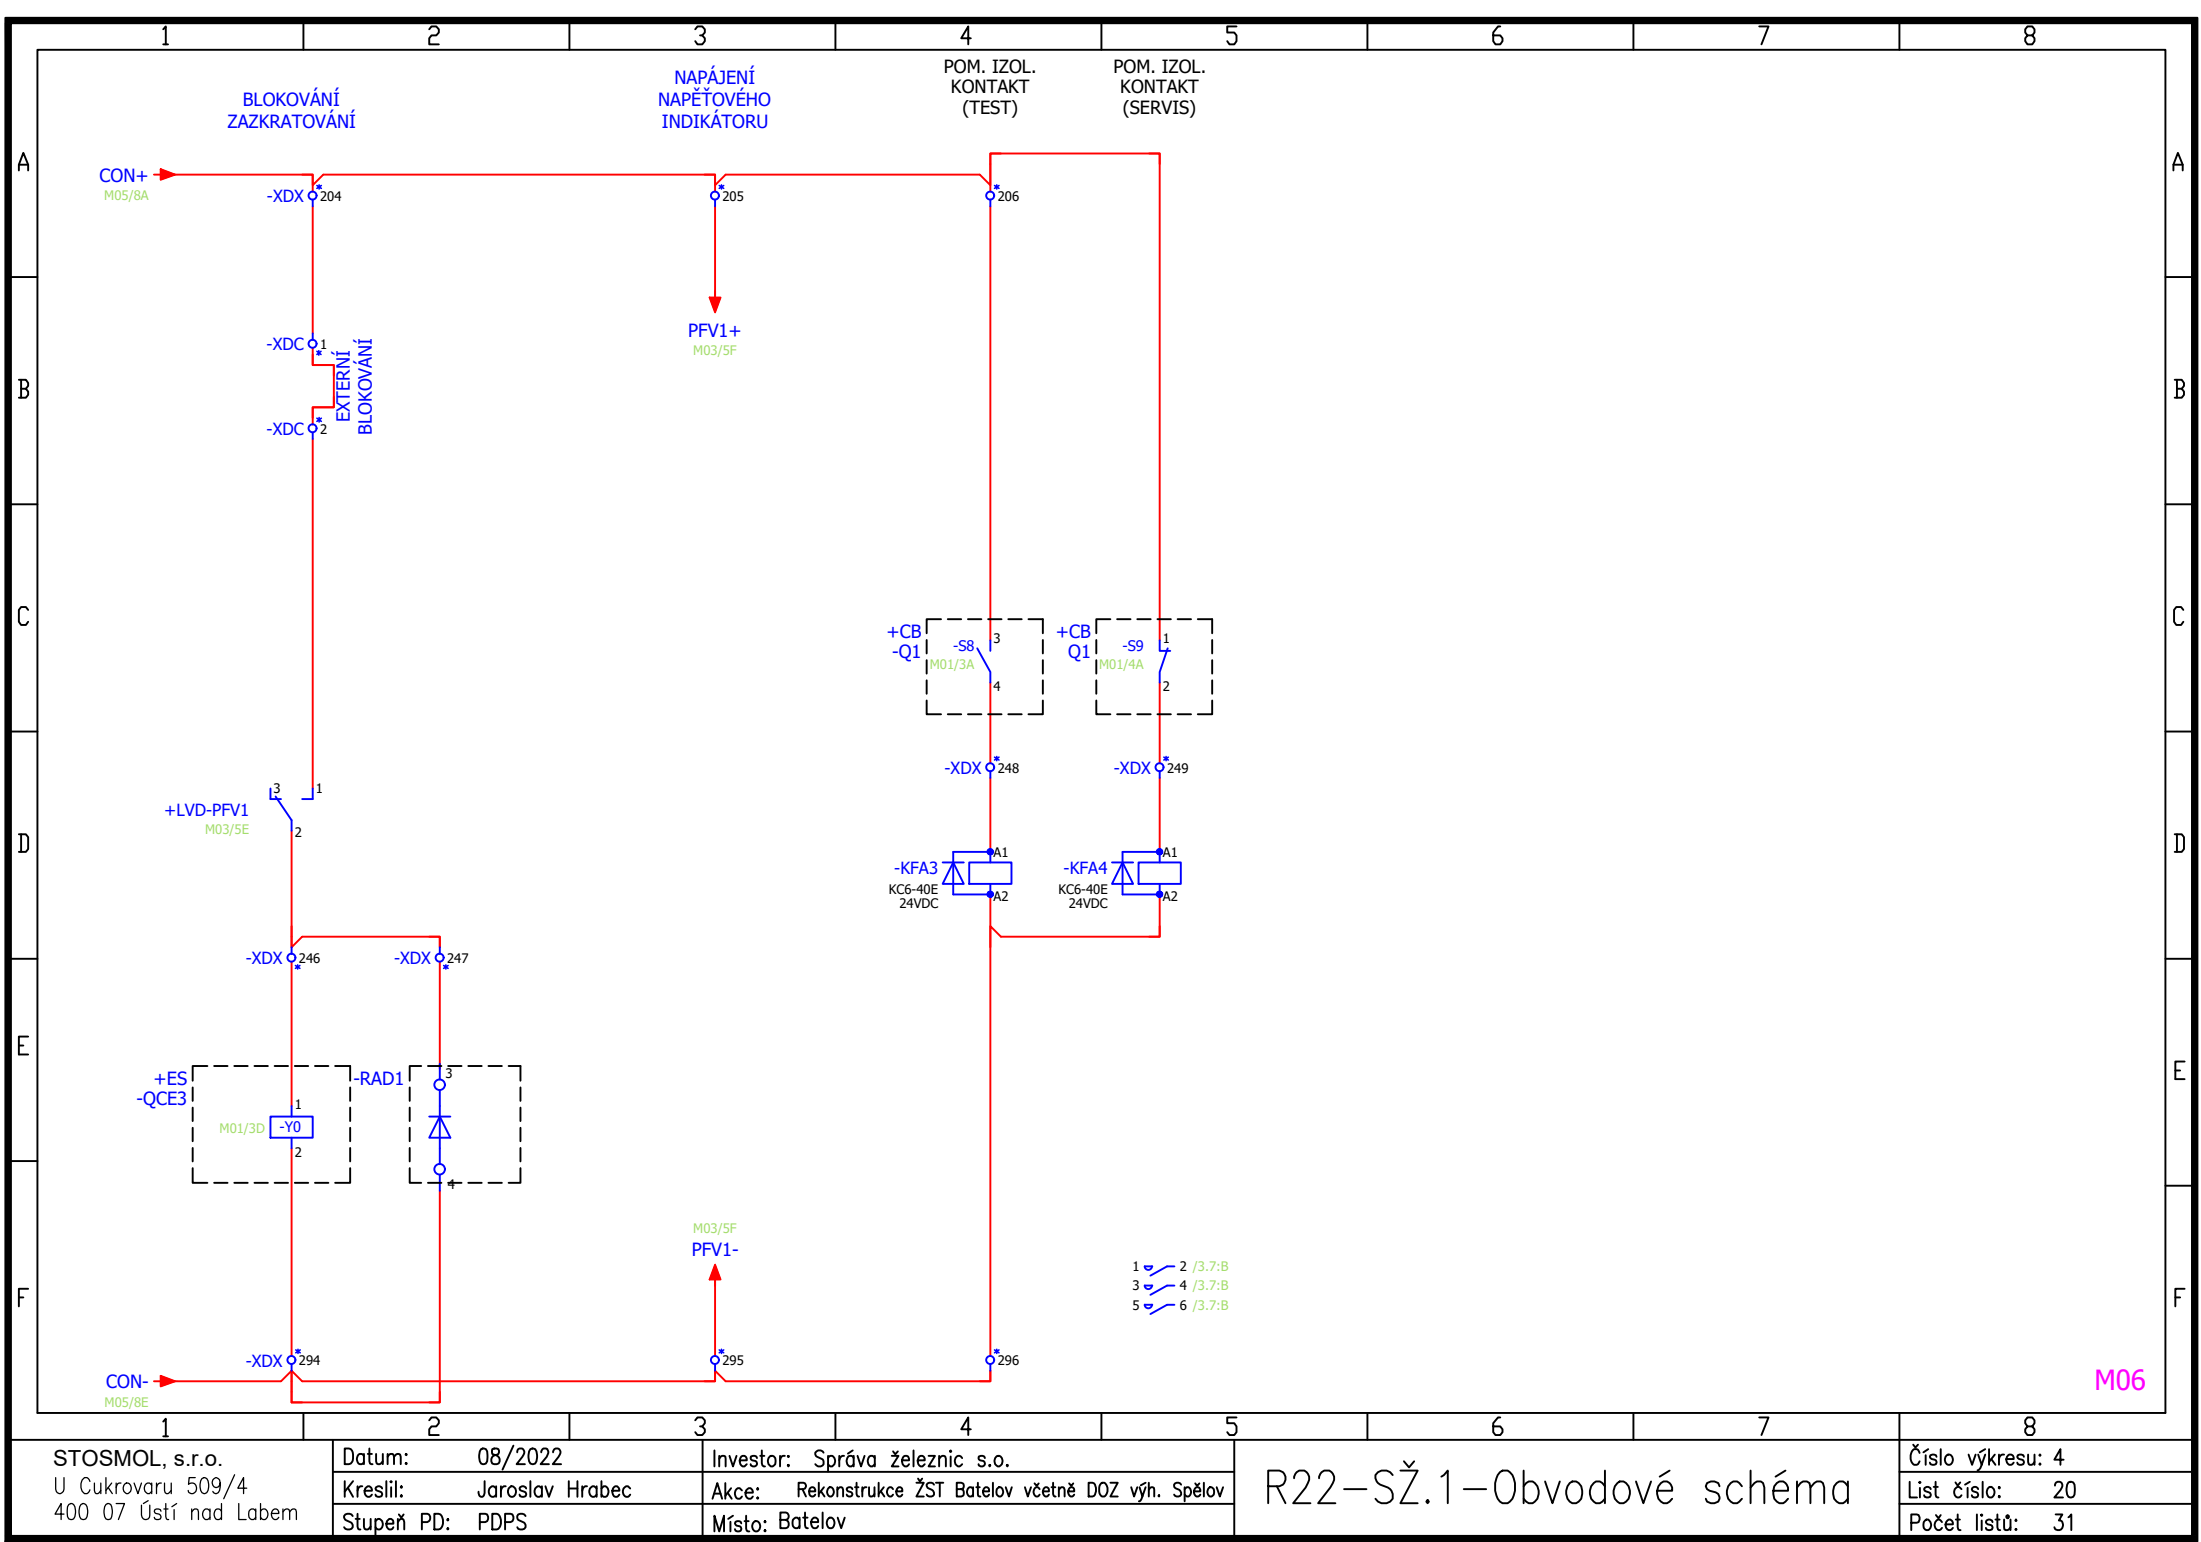


STOSMOL, s.r.o.
U Cukrovaru 509/4
400 07 Ústí nad Labem

Datum: 08/2022
Kreslil: Jaroslav Hrabec
Stupeň PD: PDPS

Investor: Správa železnic s.o.
Akce: Rekonstrukce ŽST Batelov včetně DOZ výh. Spělov
Místo: Batelov

R22-SŽ.1-Obvodové schéma

Číslo výkresu: 4
List číslo: 20
Počet listů: 31

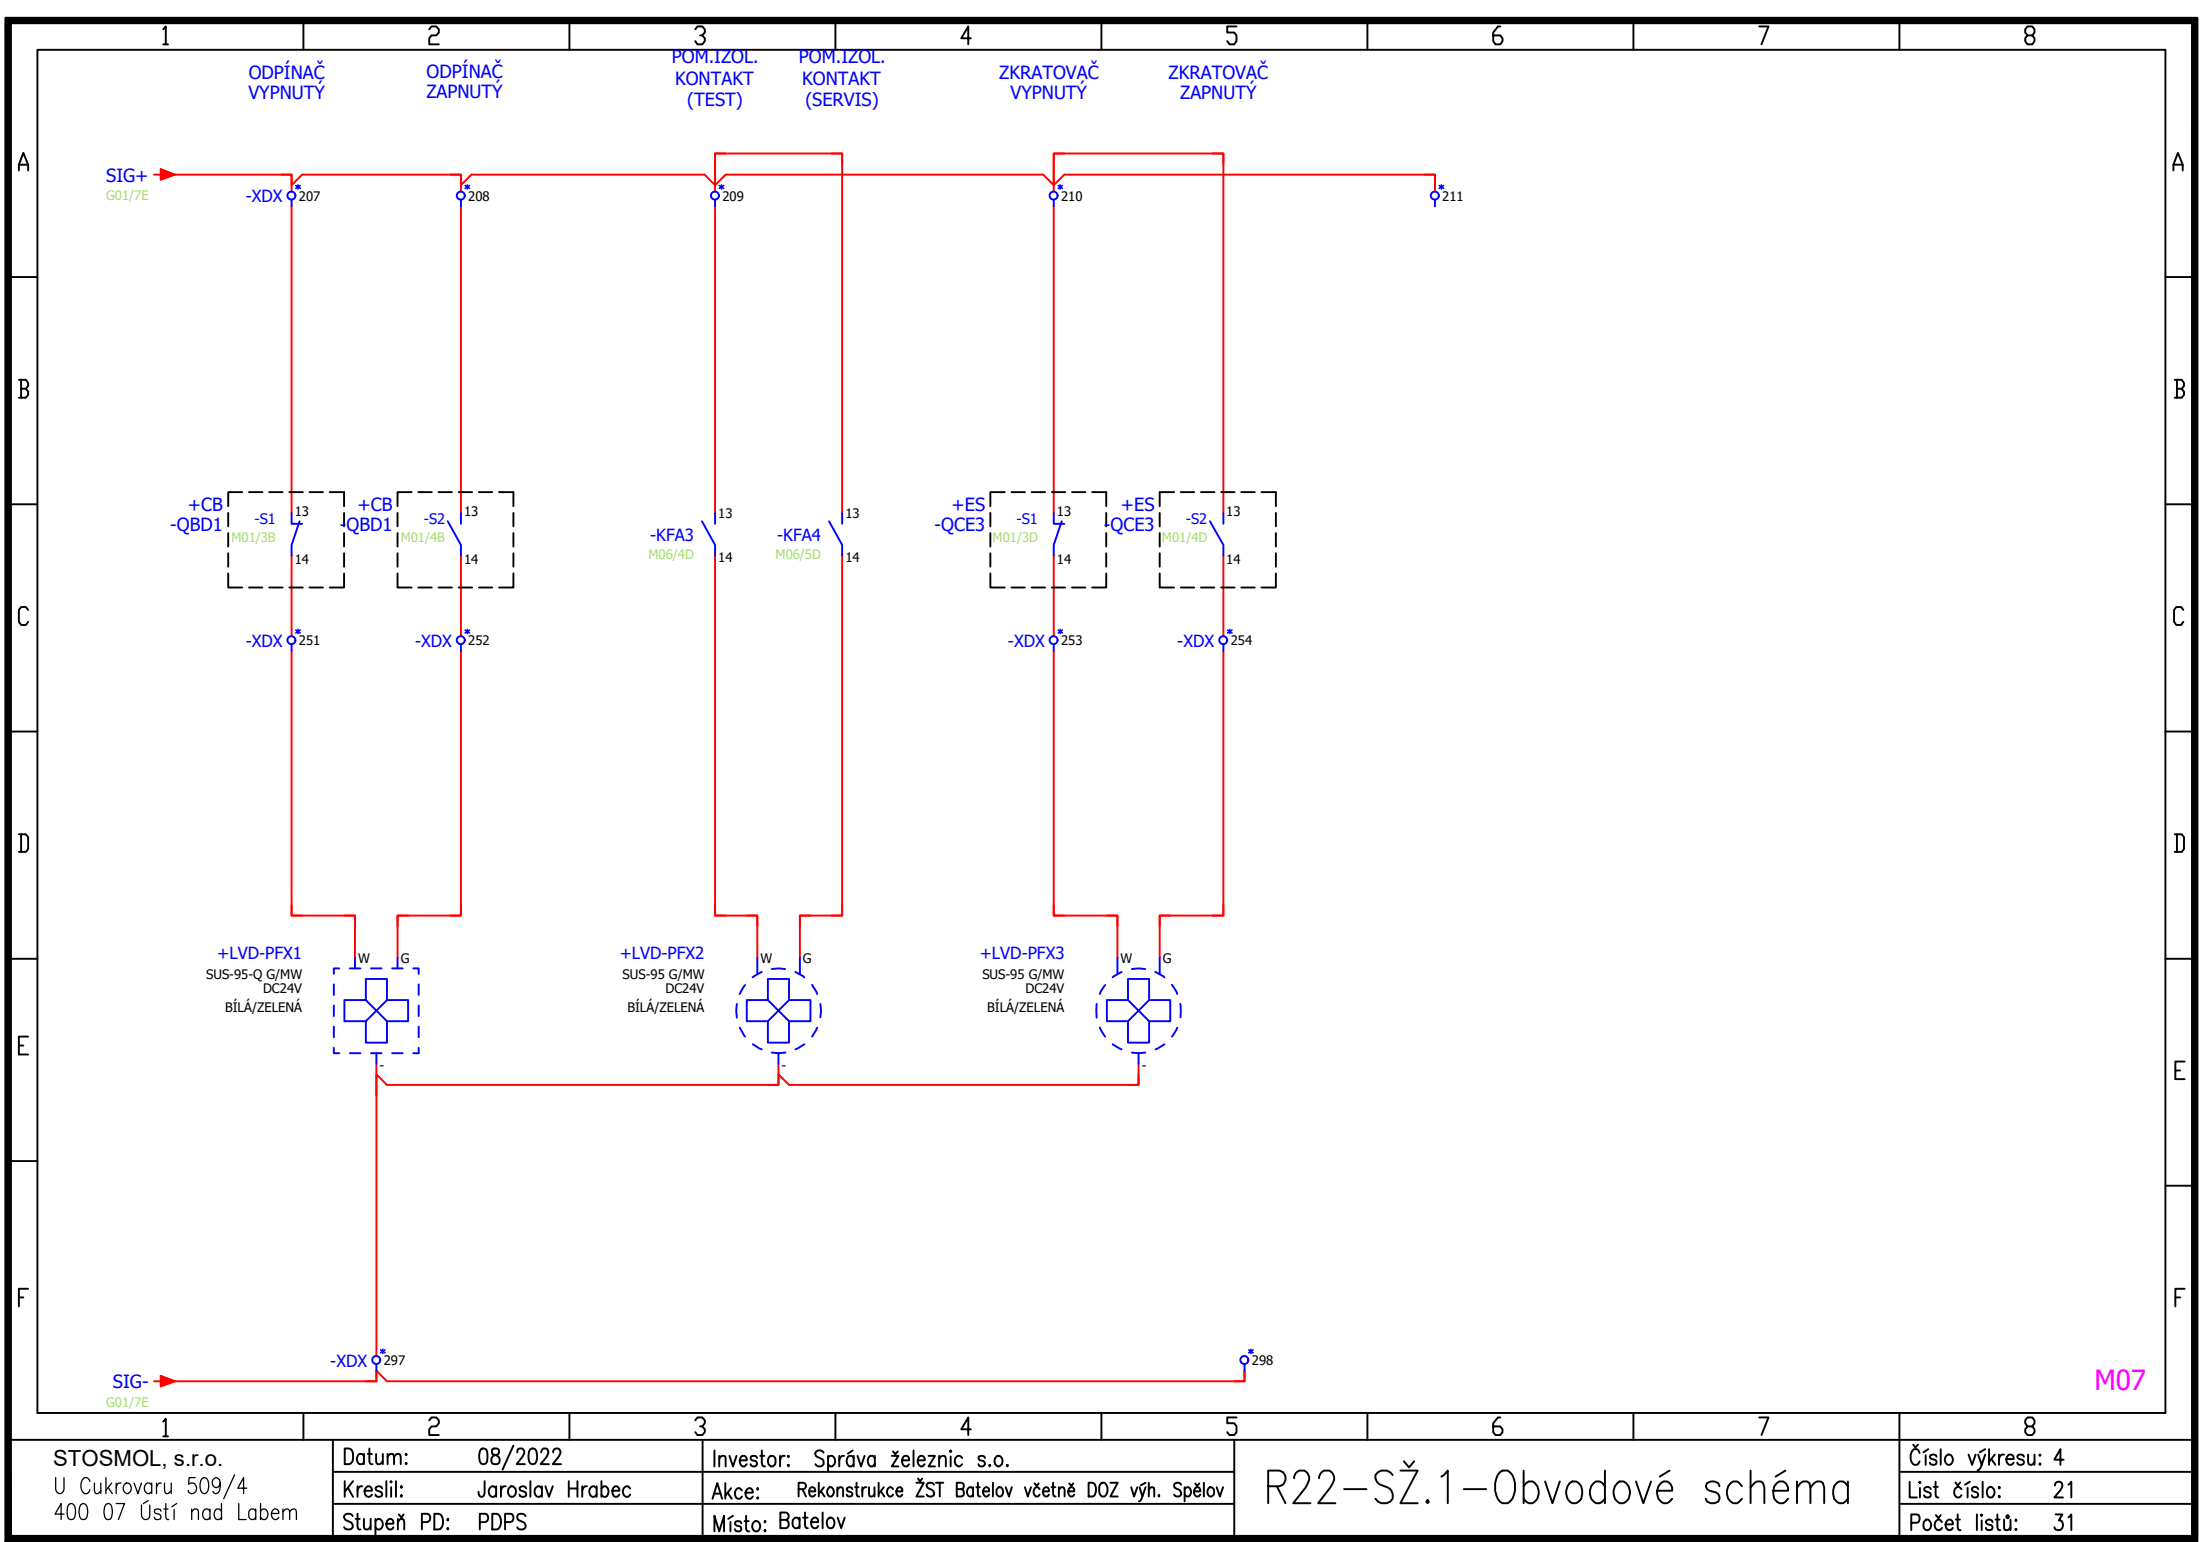


STOSMOL, s.r.o.
U Cukrovaru 509/4
400 07 Ústí nad Labem

Datum: 08/2022
Kreslil: Jaroslav Hrabec
Stupeň PD: PDPS

Investor: Správa železnic s.o.
Akce: Rekonstrukce ŽST Batelov včetně DOZ výh. Spělov
Místo: Batelov


R22-SŽ.1-Obvodové schéma

Číslo výkresu: 4
List číslo: 21
Počet listů: 31

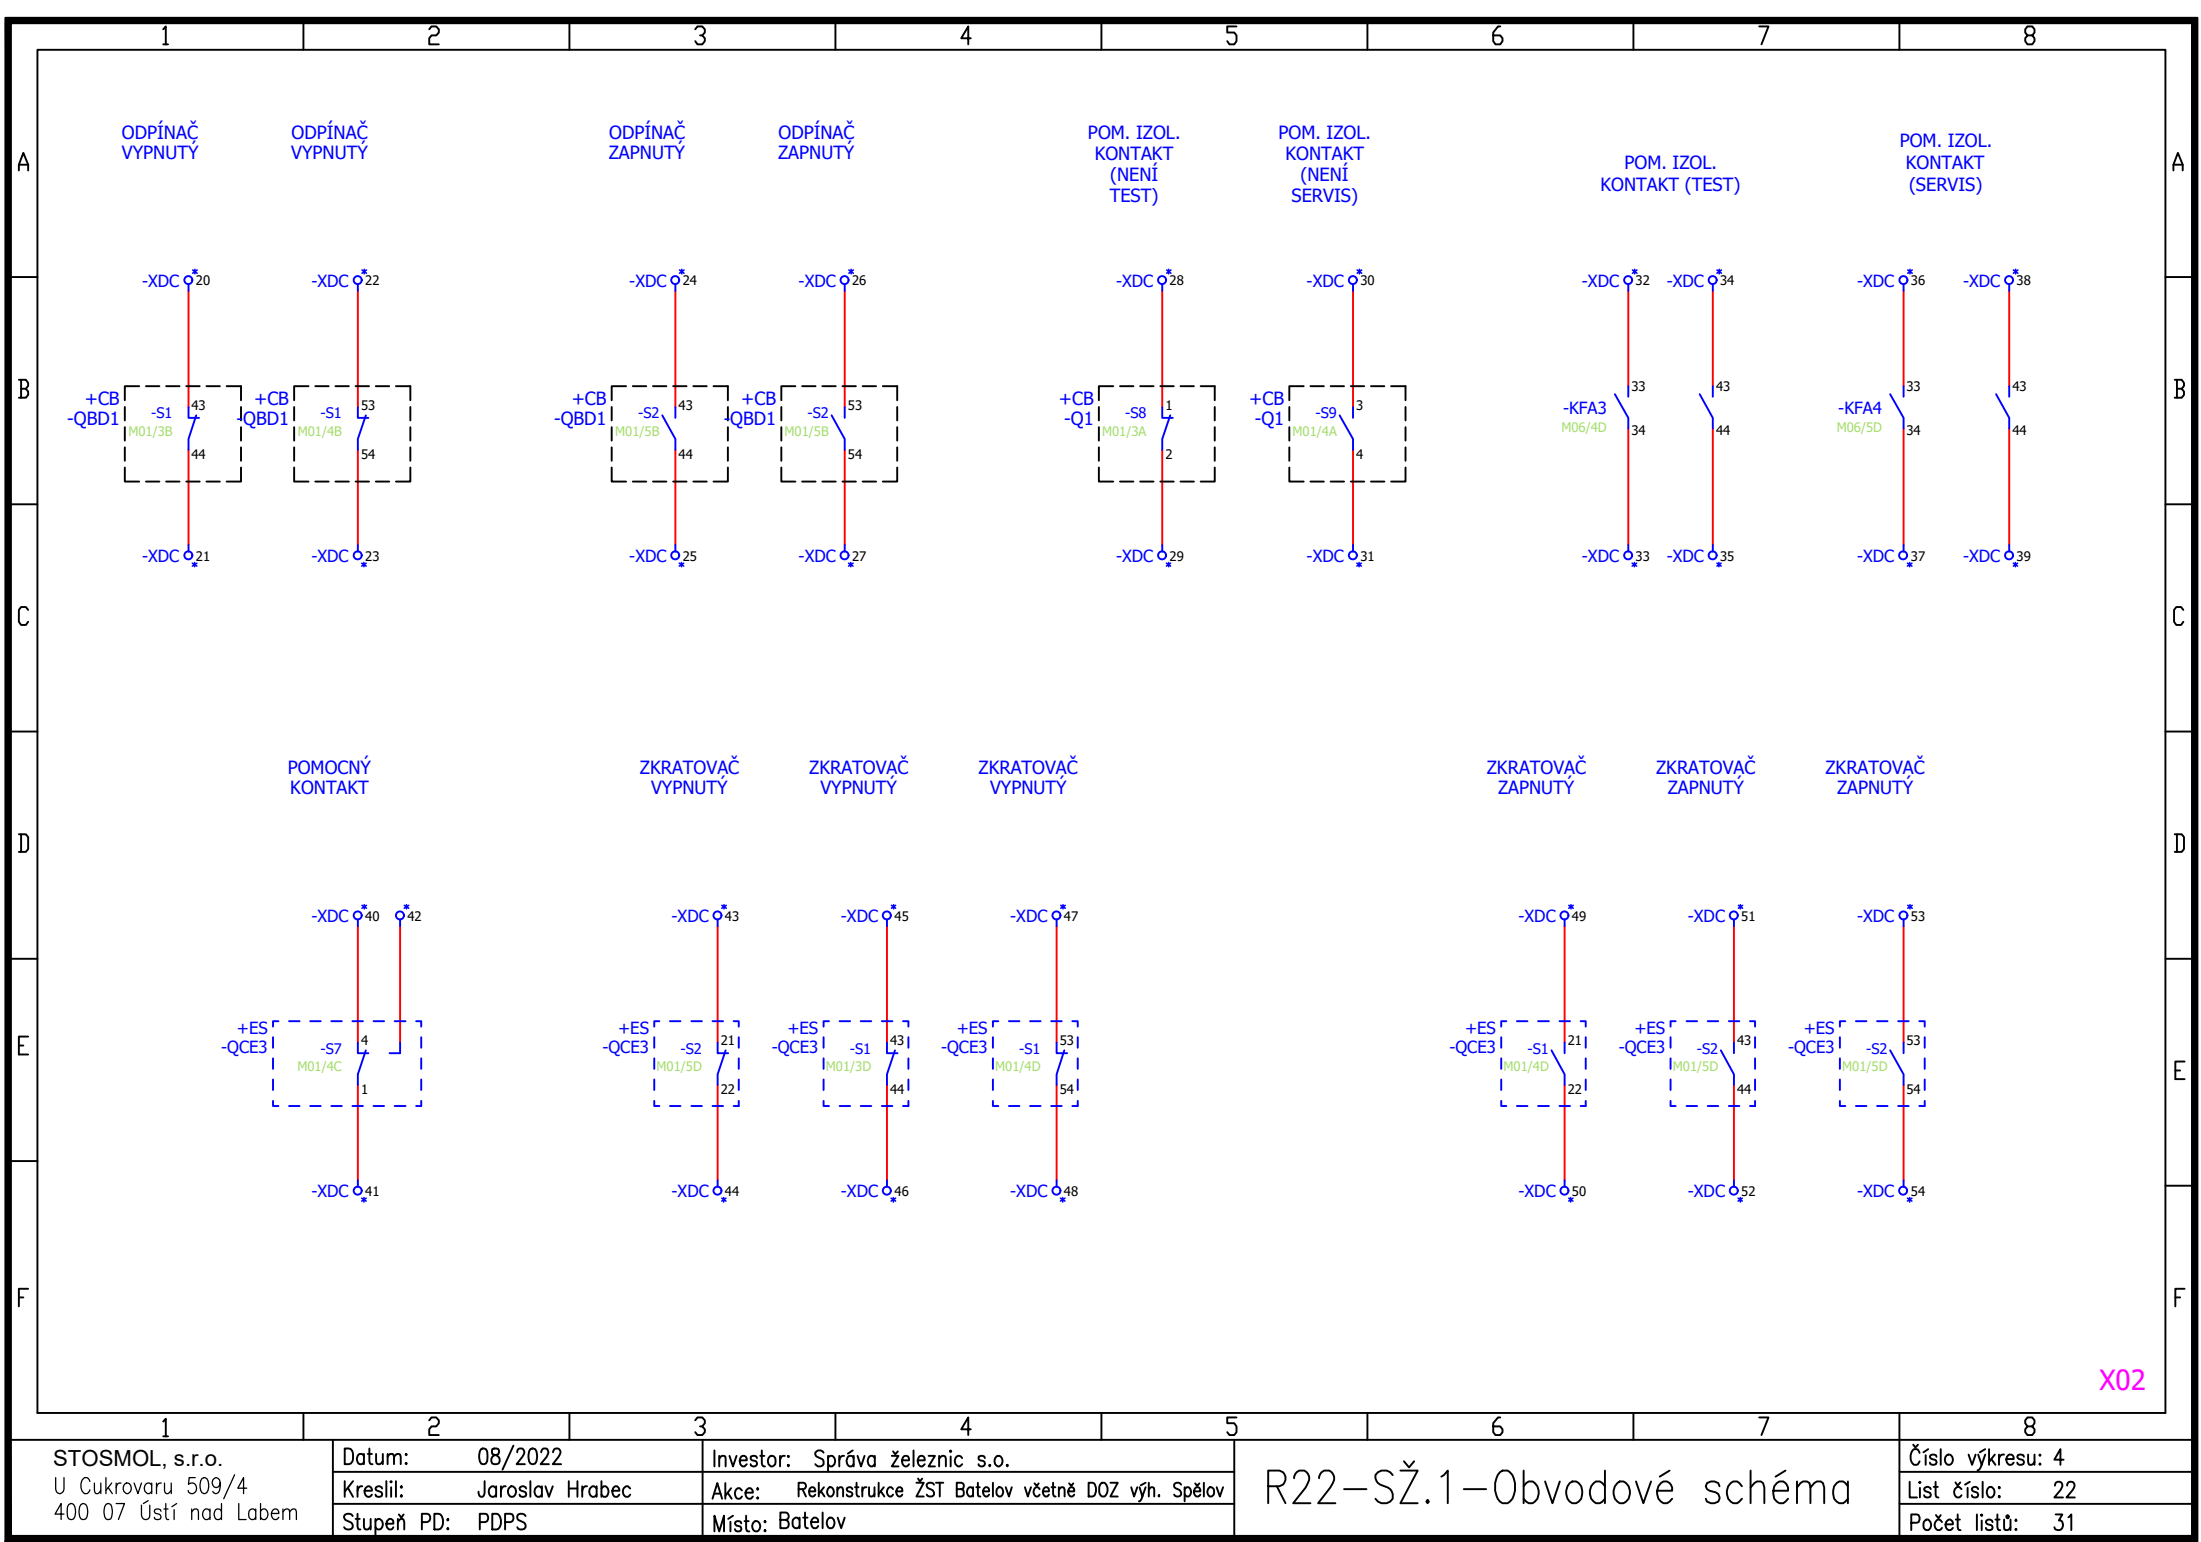


X02

STOSMOL, s.r.o. U Cukrovaru 509/4 400 07 Ústí nad Labem		Datum: 08/2022 Kreslil: Jaroslav Hrabec Stupeň PD: PDPS	Investor: Správa železnic s.o. Akce: Rekonstrukce ŽST Batelov včetně DOZ výh. Spřelov Místo: Batelov	R22-SŽ.1-Obvodové schéma		Číslo výkresu: 4 List číslo: 22 Počet listů: 31
---	--	---	--	--------------------------	--	---

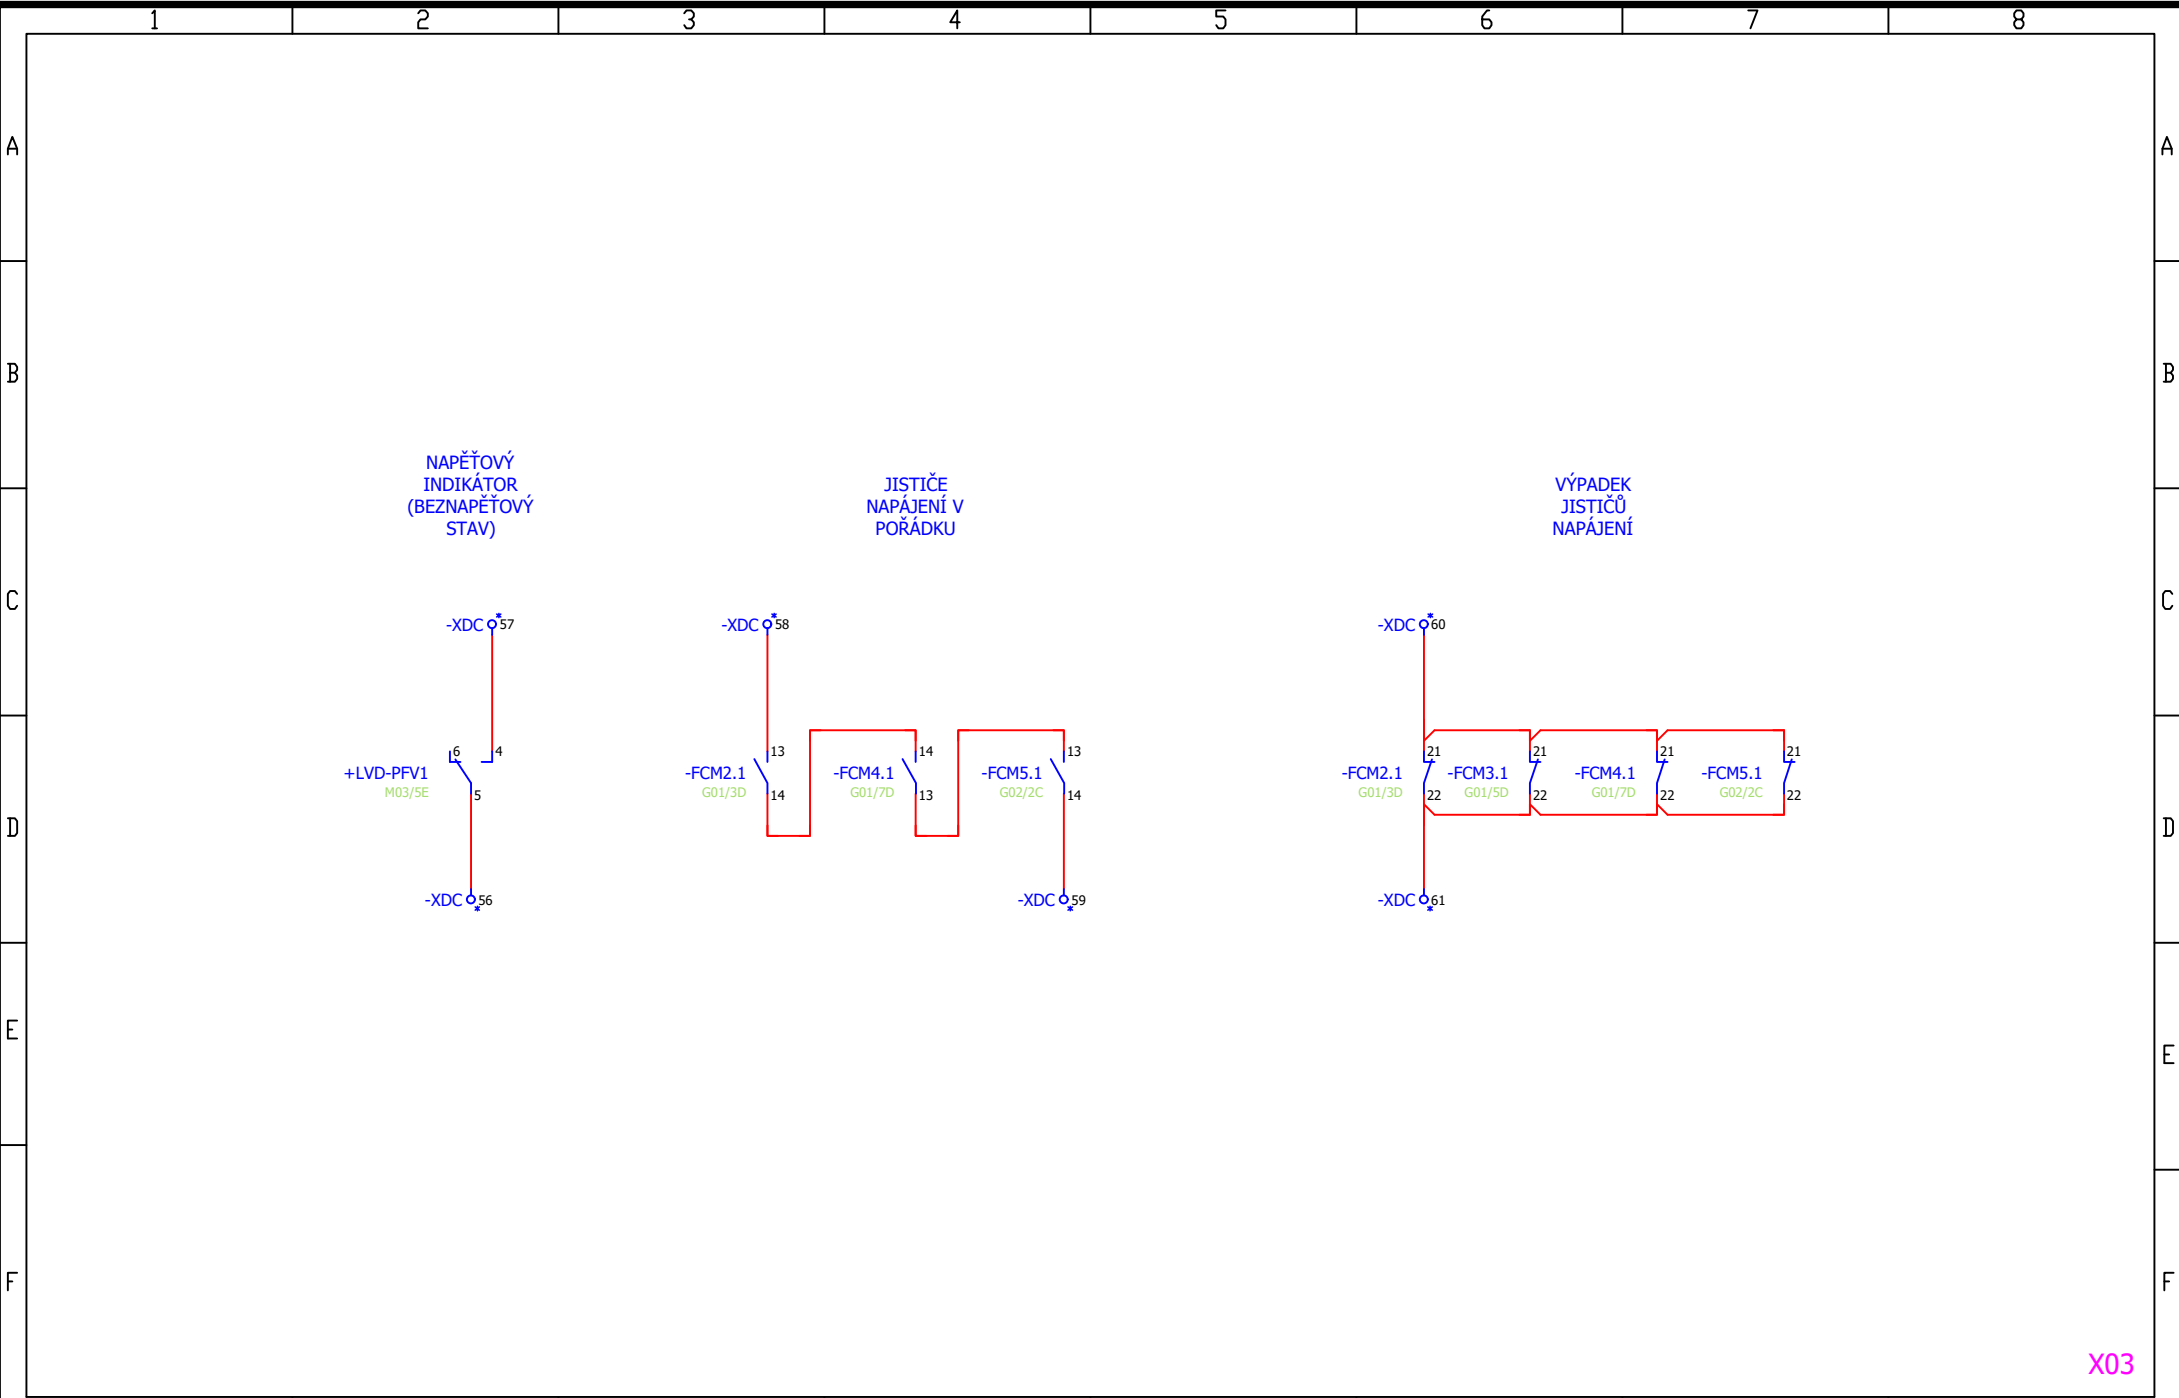

1		2		3		4		5		6		7		8	
STOSMOL, s.r.o. U Cukrovaru 509/4 400 07 Ústí nad Labem		Datum: 08/2022		Investor: Správa železnic s.o.				R22–SŽ.1–Obvodové schéma				Číslo výkresu: 4			
		Kreslil: Jaroslav Hrabec		Akce: Rekonstrukce ŽST Batelov včetně DOŽ výh. Spělov								List číslo: 23			
		Stupeň PD: PDPS		Místo: Batelov								Počet listů: 31			

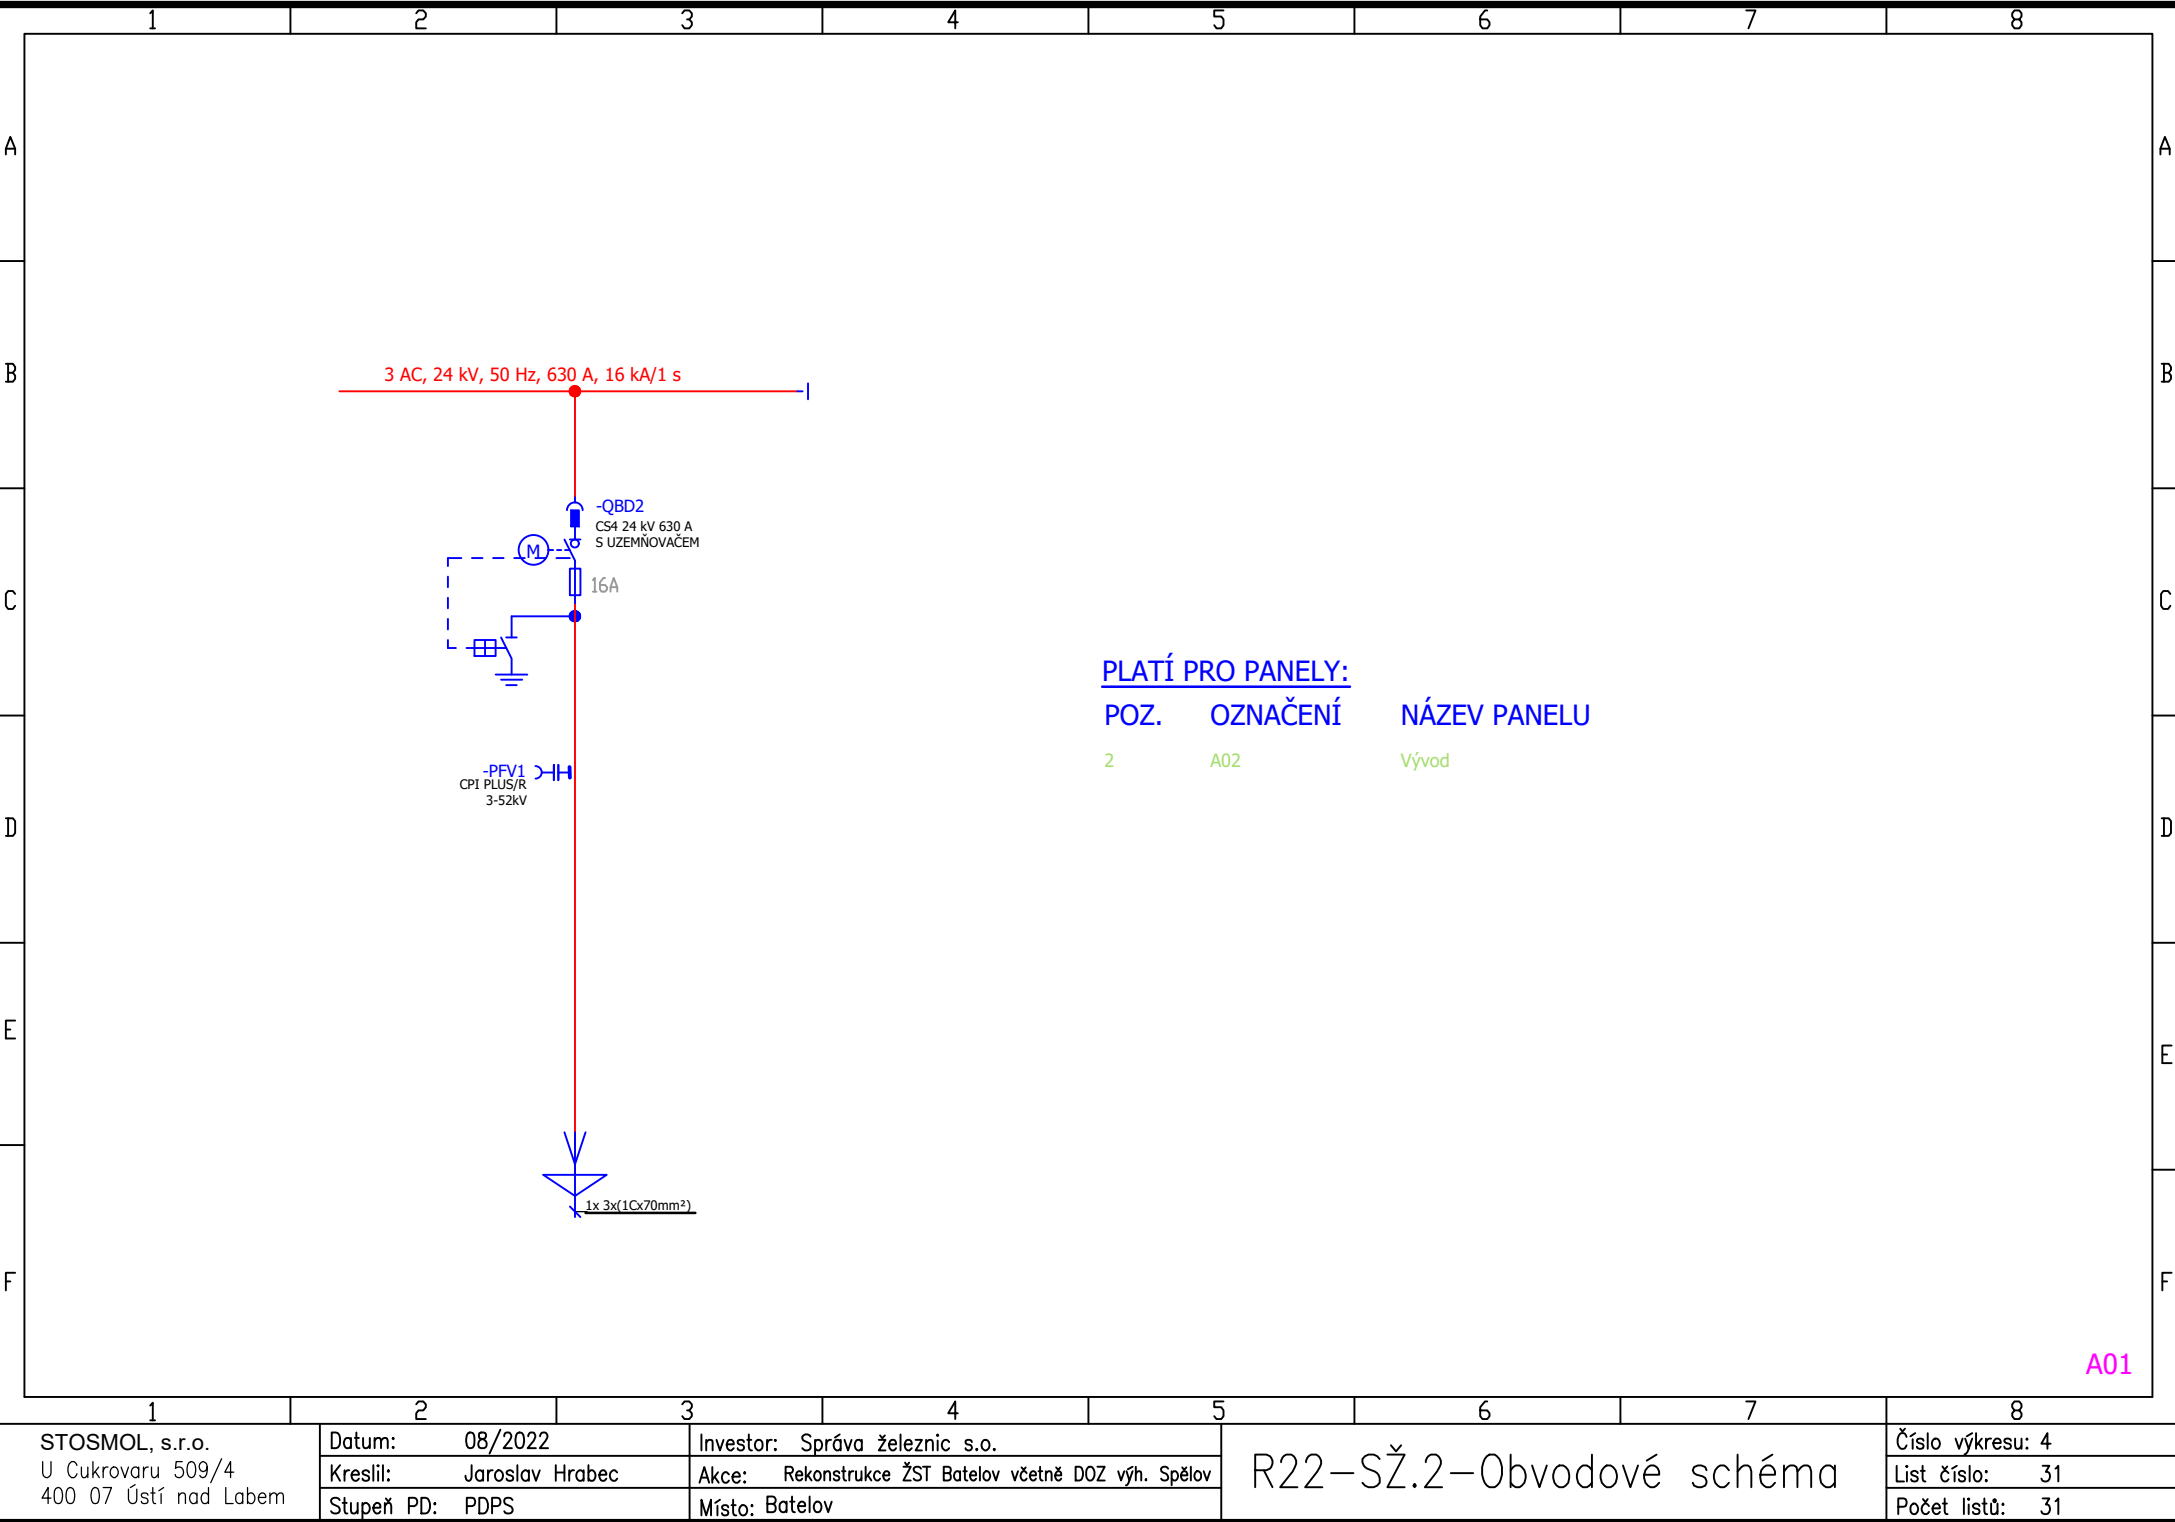

STOSMOL, s.r.o.
U Cukrovaru 509/4
400 07 Ústí nad Labem

Datum: 08/2022

Kreslil: Jaroslav Hrabec

Stupeň PD: PDPS

Investor: Správa železnic s.o.

Akce: Rekonstrukce ŽST Batelov včetně DOZ výh. Spělov


Místo: Batelov

R22-SŽ.2-Obvodové schéma

Číslo výkresu: 4


List číslo: 31

Počet listů: 31

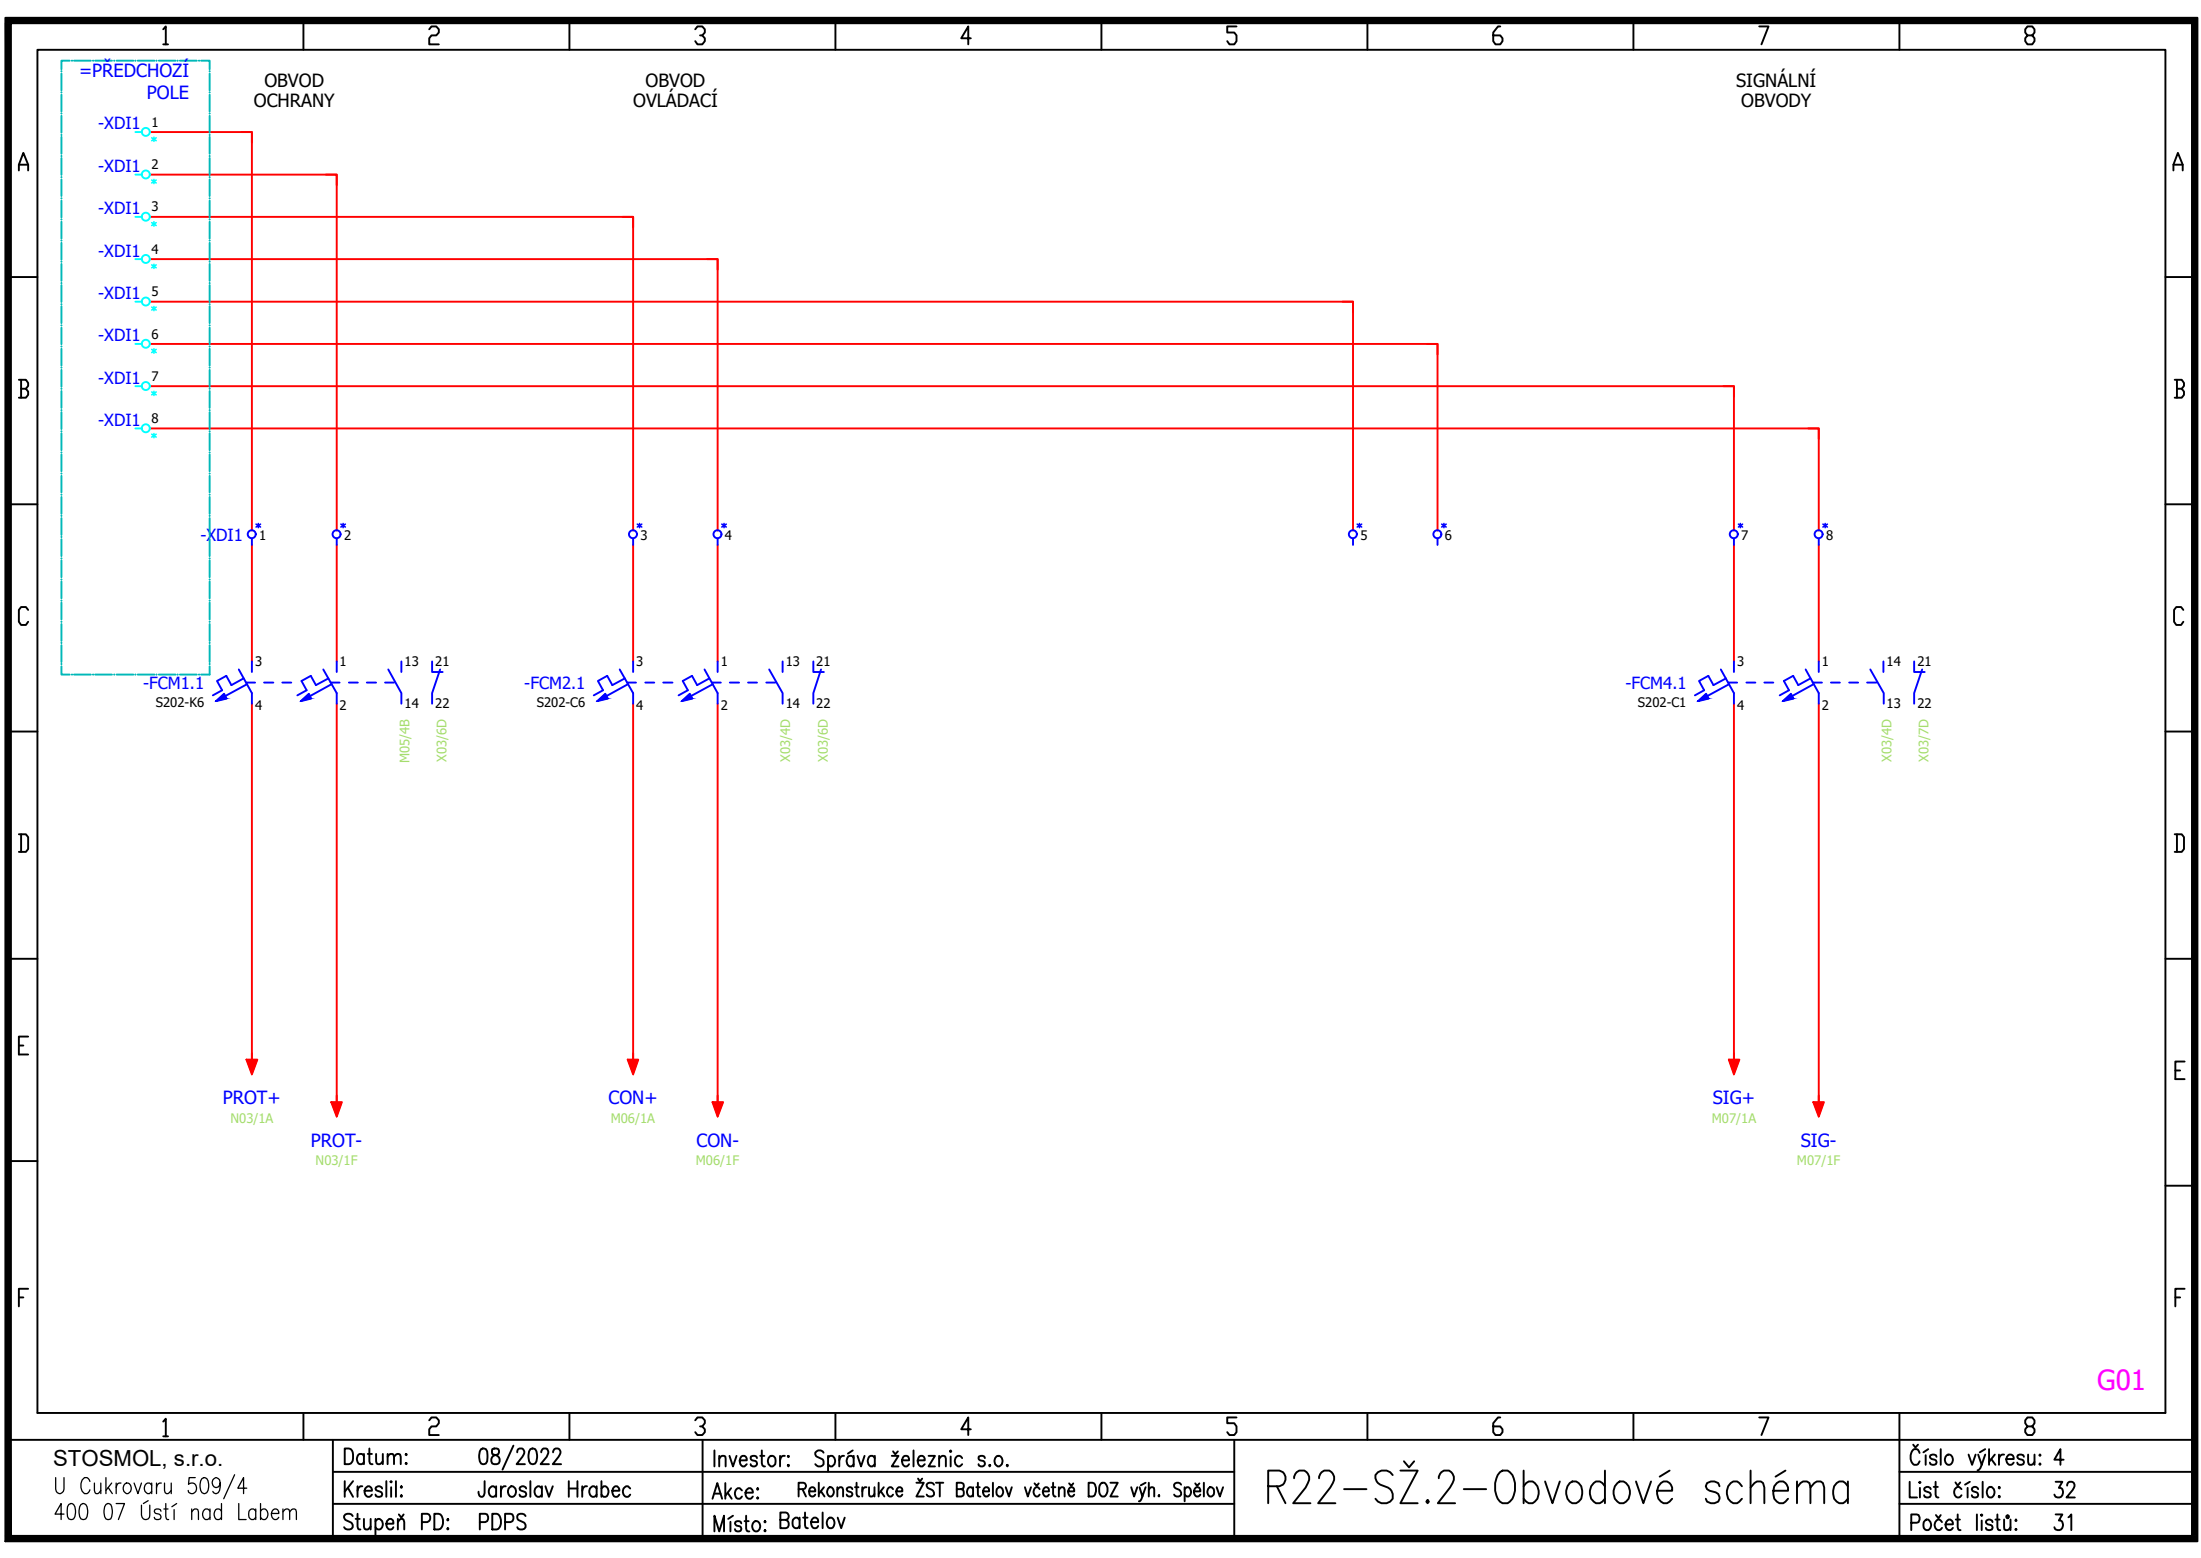


G01


STOSMOL, s.r.o. U Cukrovaru 509/4 400 07 Ústí nad Labem	Datum: 08/2022	Investor: Správa železnic s.o.	R22-SŽ.2-Obvodové schéma	Číslo výkresu: 4
	Kreslil: Jaroslav Hrabec	Akce: Rekonstrukce ŽST Batelov včetně DOZ výh. Spělov		List číslo: 32
	Stupeň PD: PDPS	Místo: Batelov		Počet listů: 31

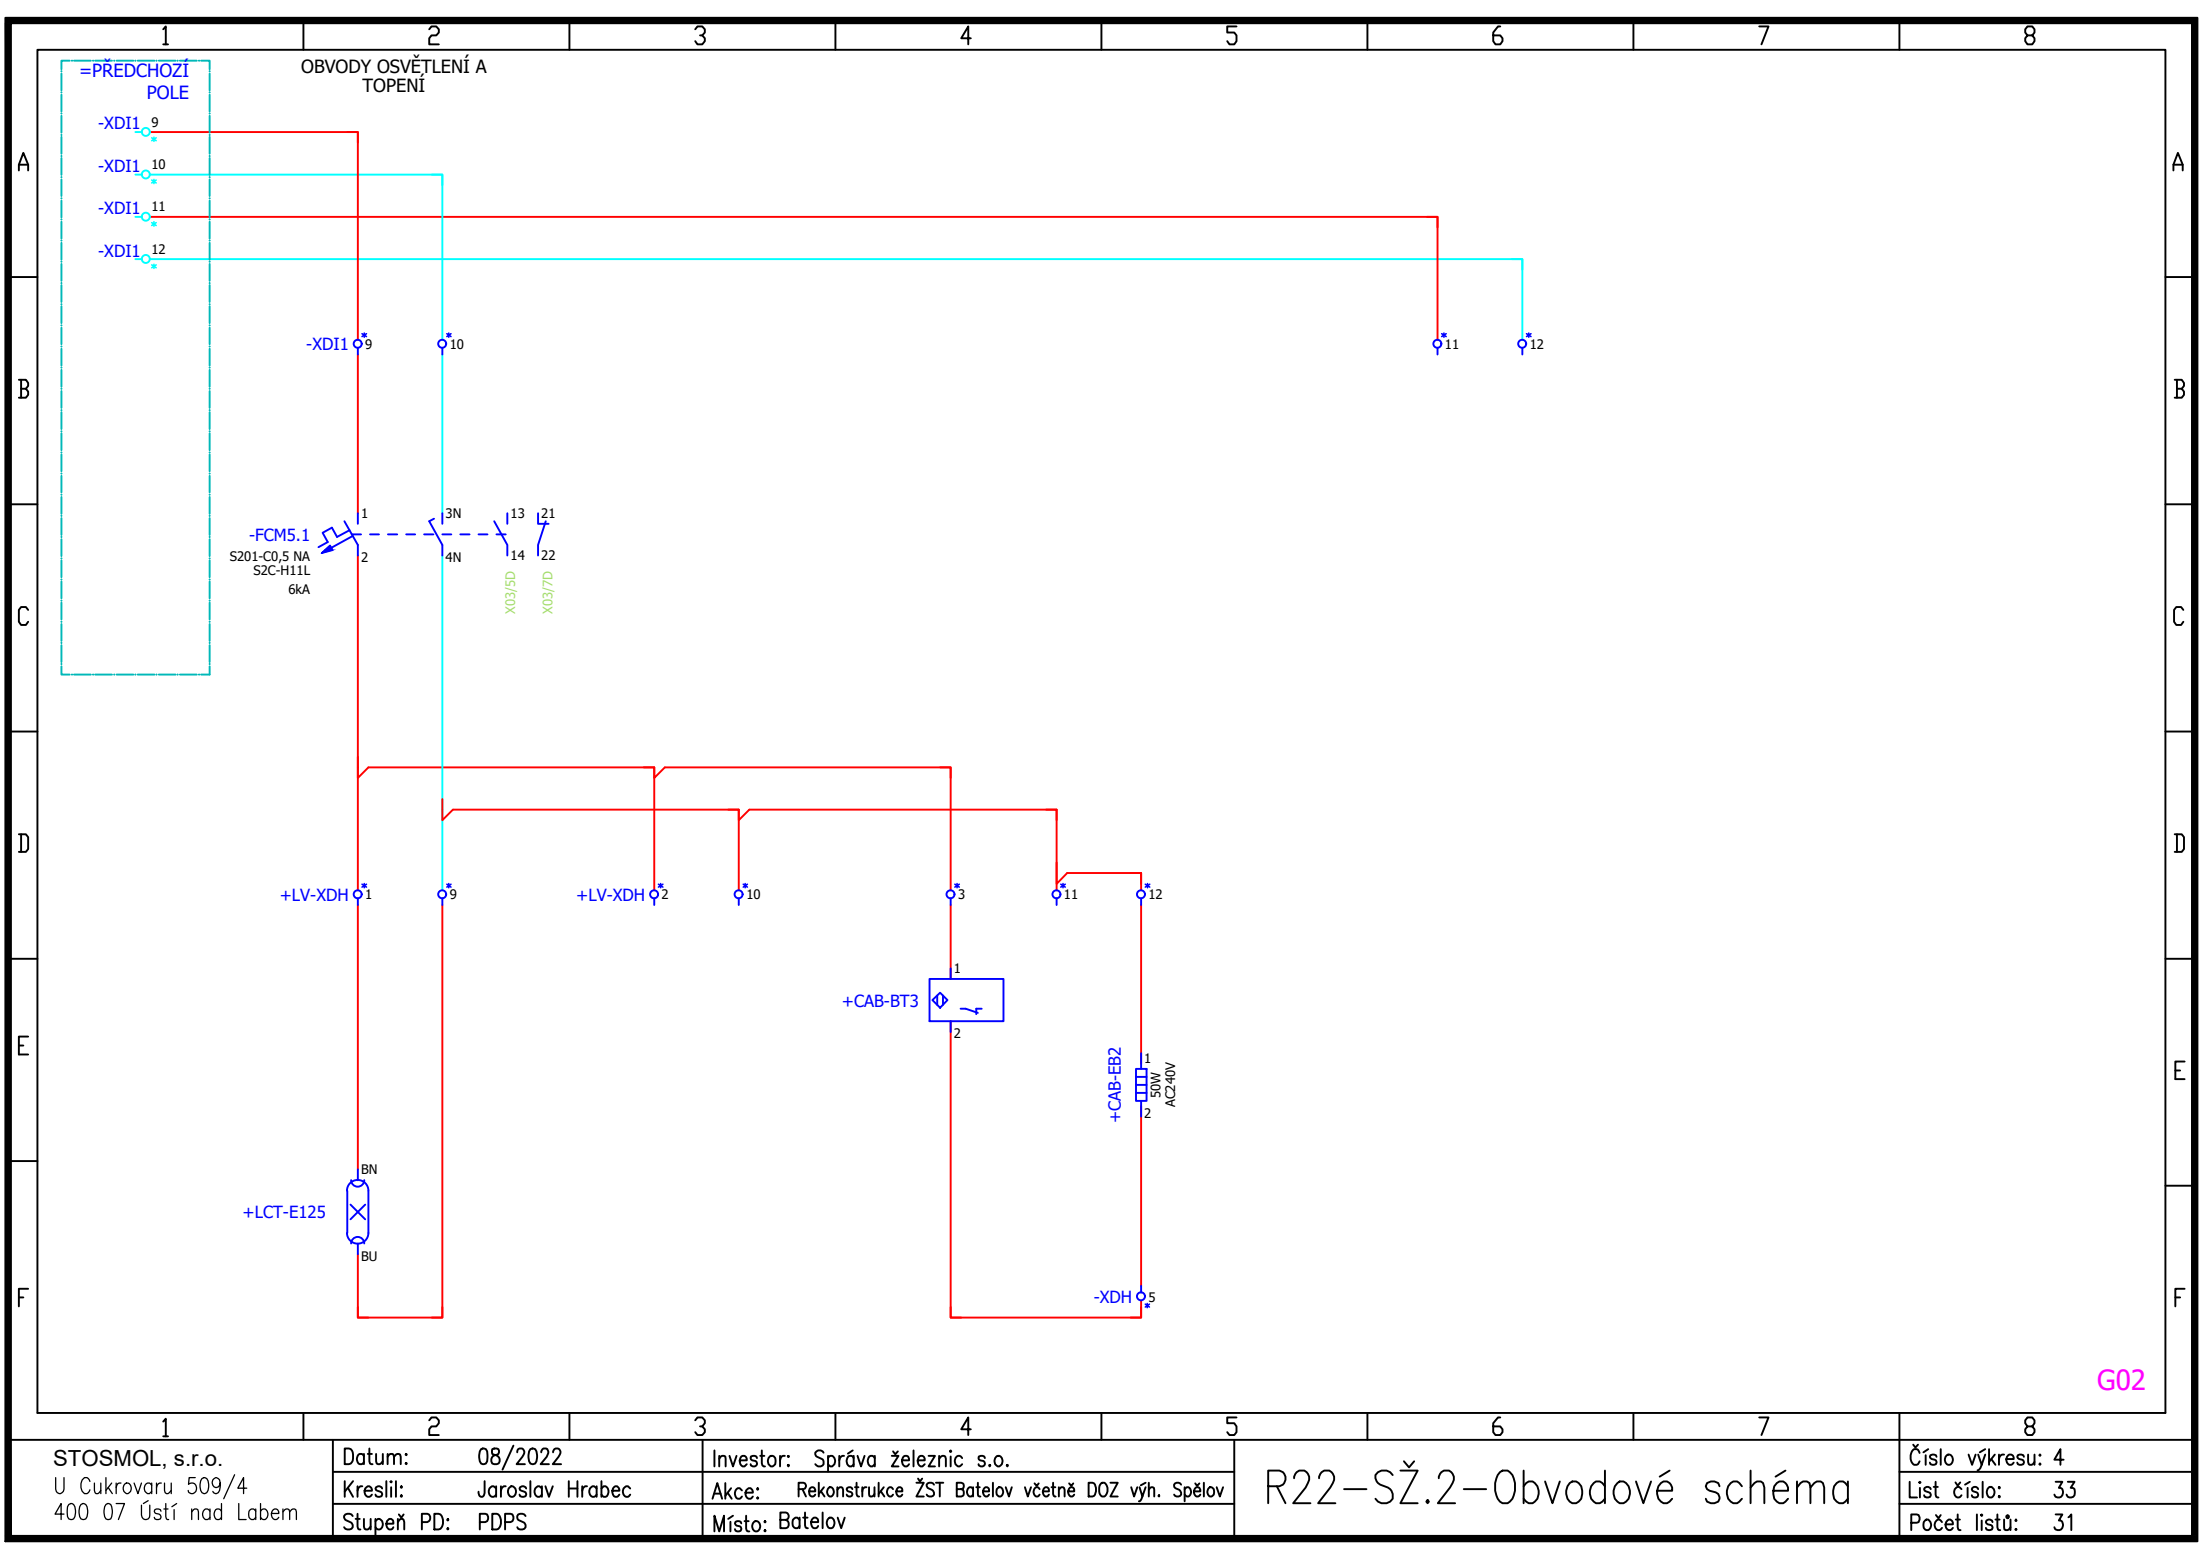

STOSMOL, s.r.o. U Cukrovaru 509/4 400 07 Ústí nad Labem		Datum: 08/2022	Investor: Správa železnic s.o.	R22-SŽ.2-Obvodové schéma	Číslo výkresu: 4
		Kreslil: Jaroslav Hrabec	Akce: Rekonstrukce ŽST Batelov včetně DOZ výh. Spělov		List číslo: 33
		Stupeň PD: PDPS	Místo: Batelov		Počet listů: 31

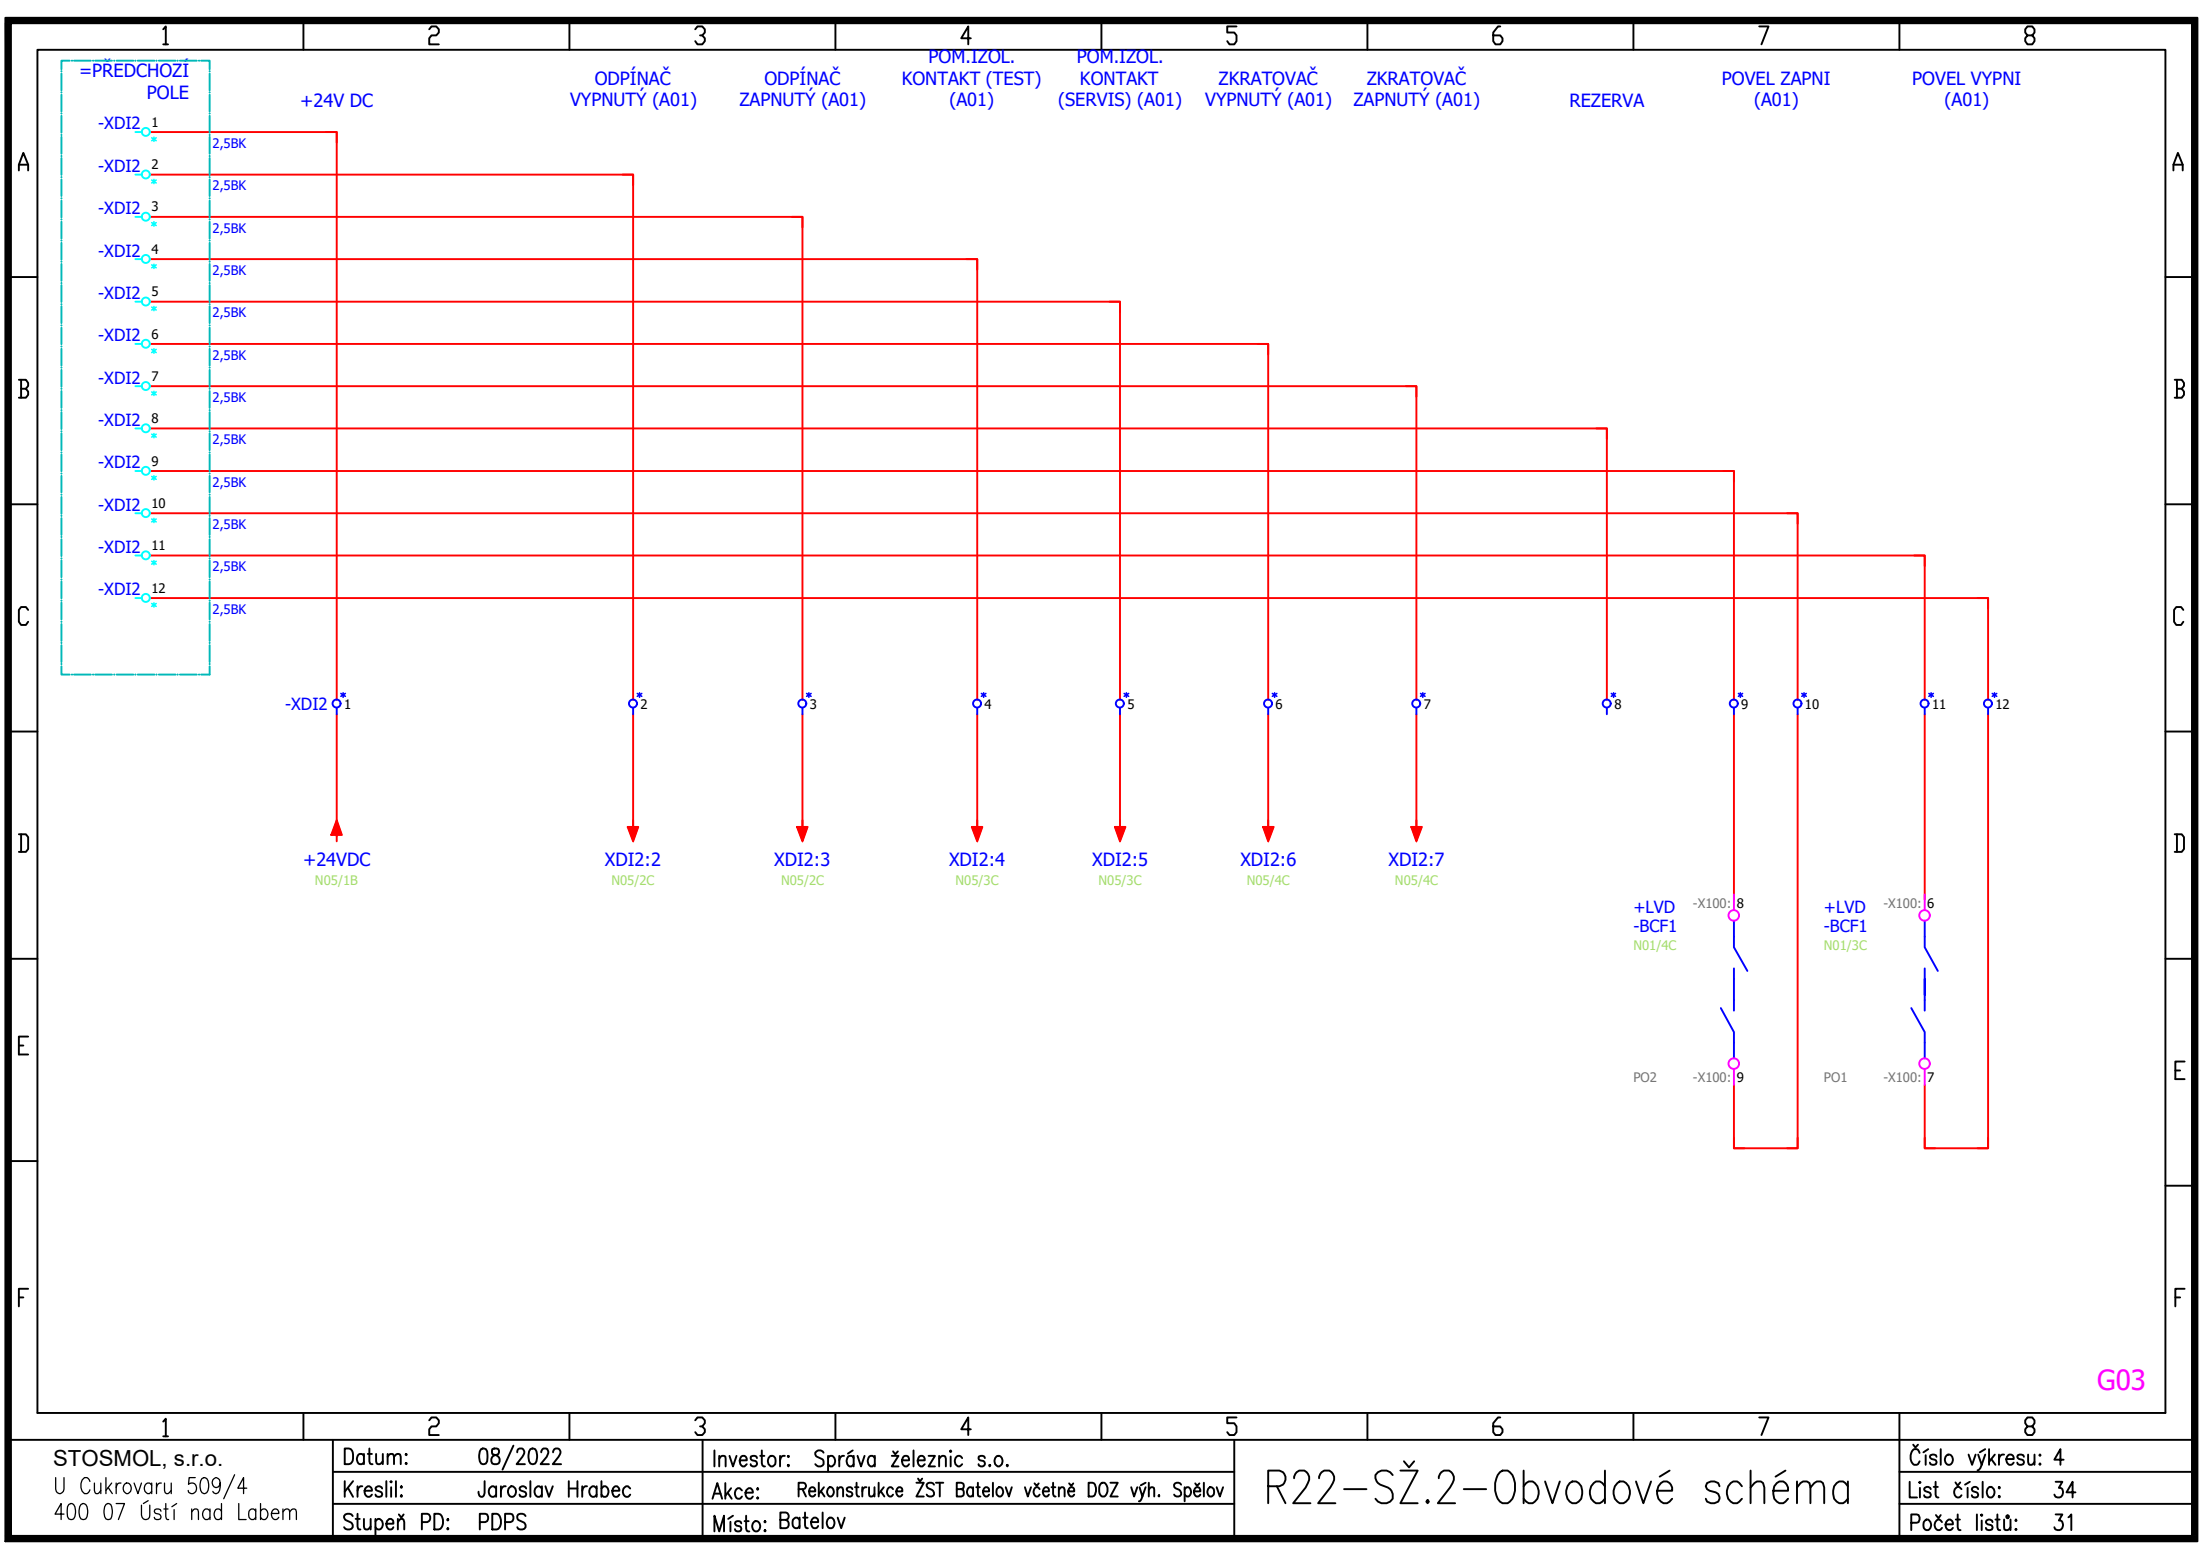


G03

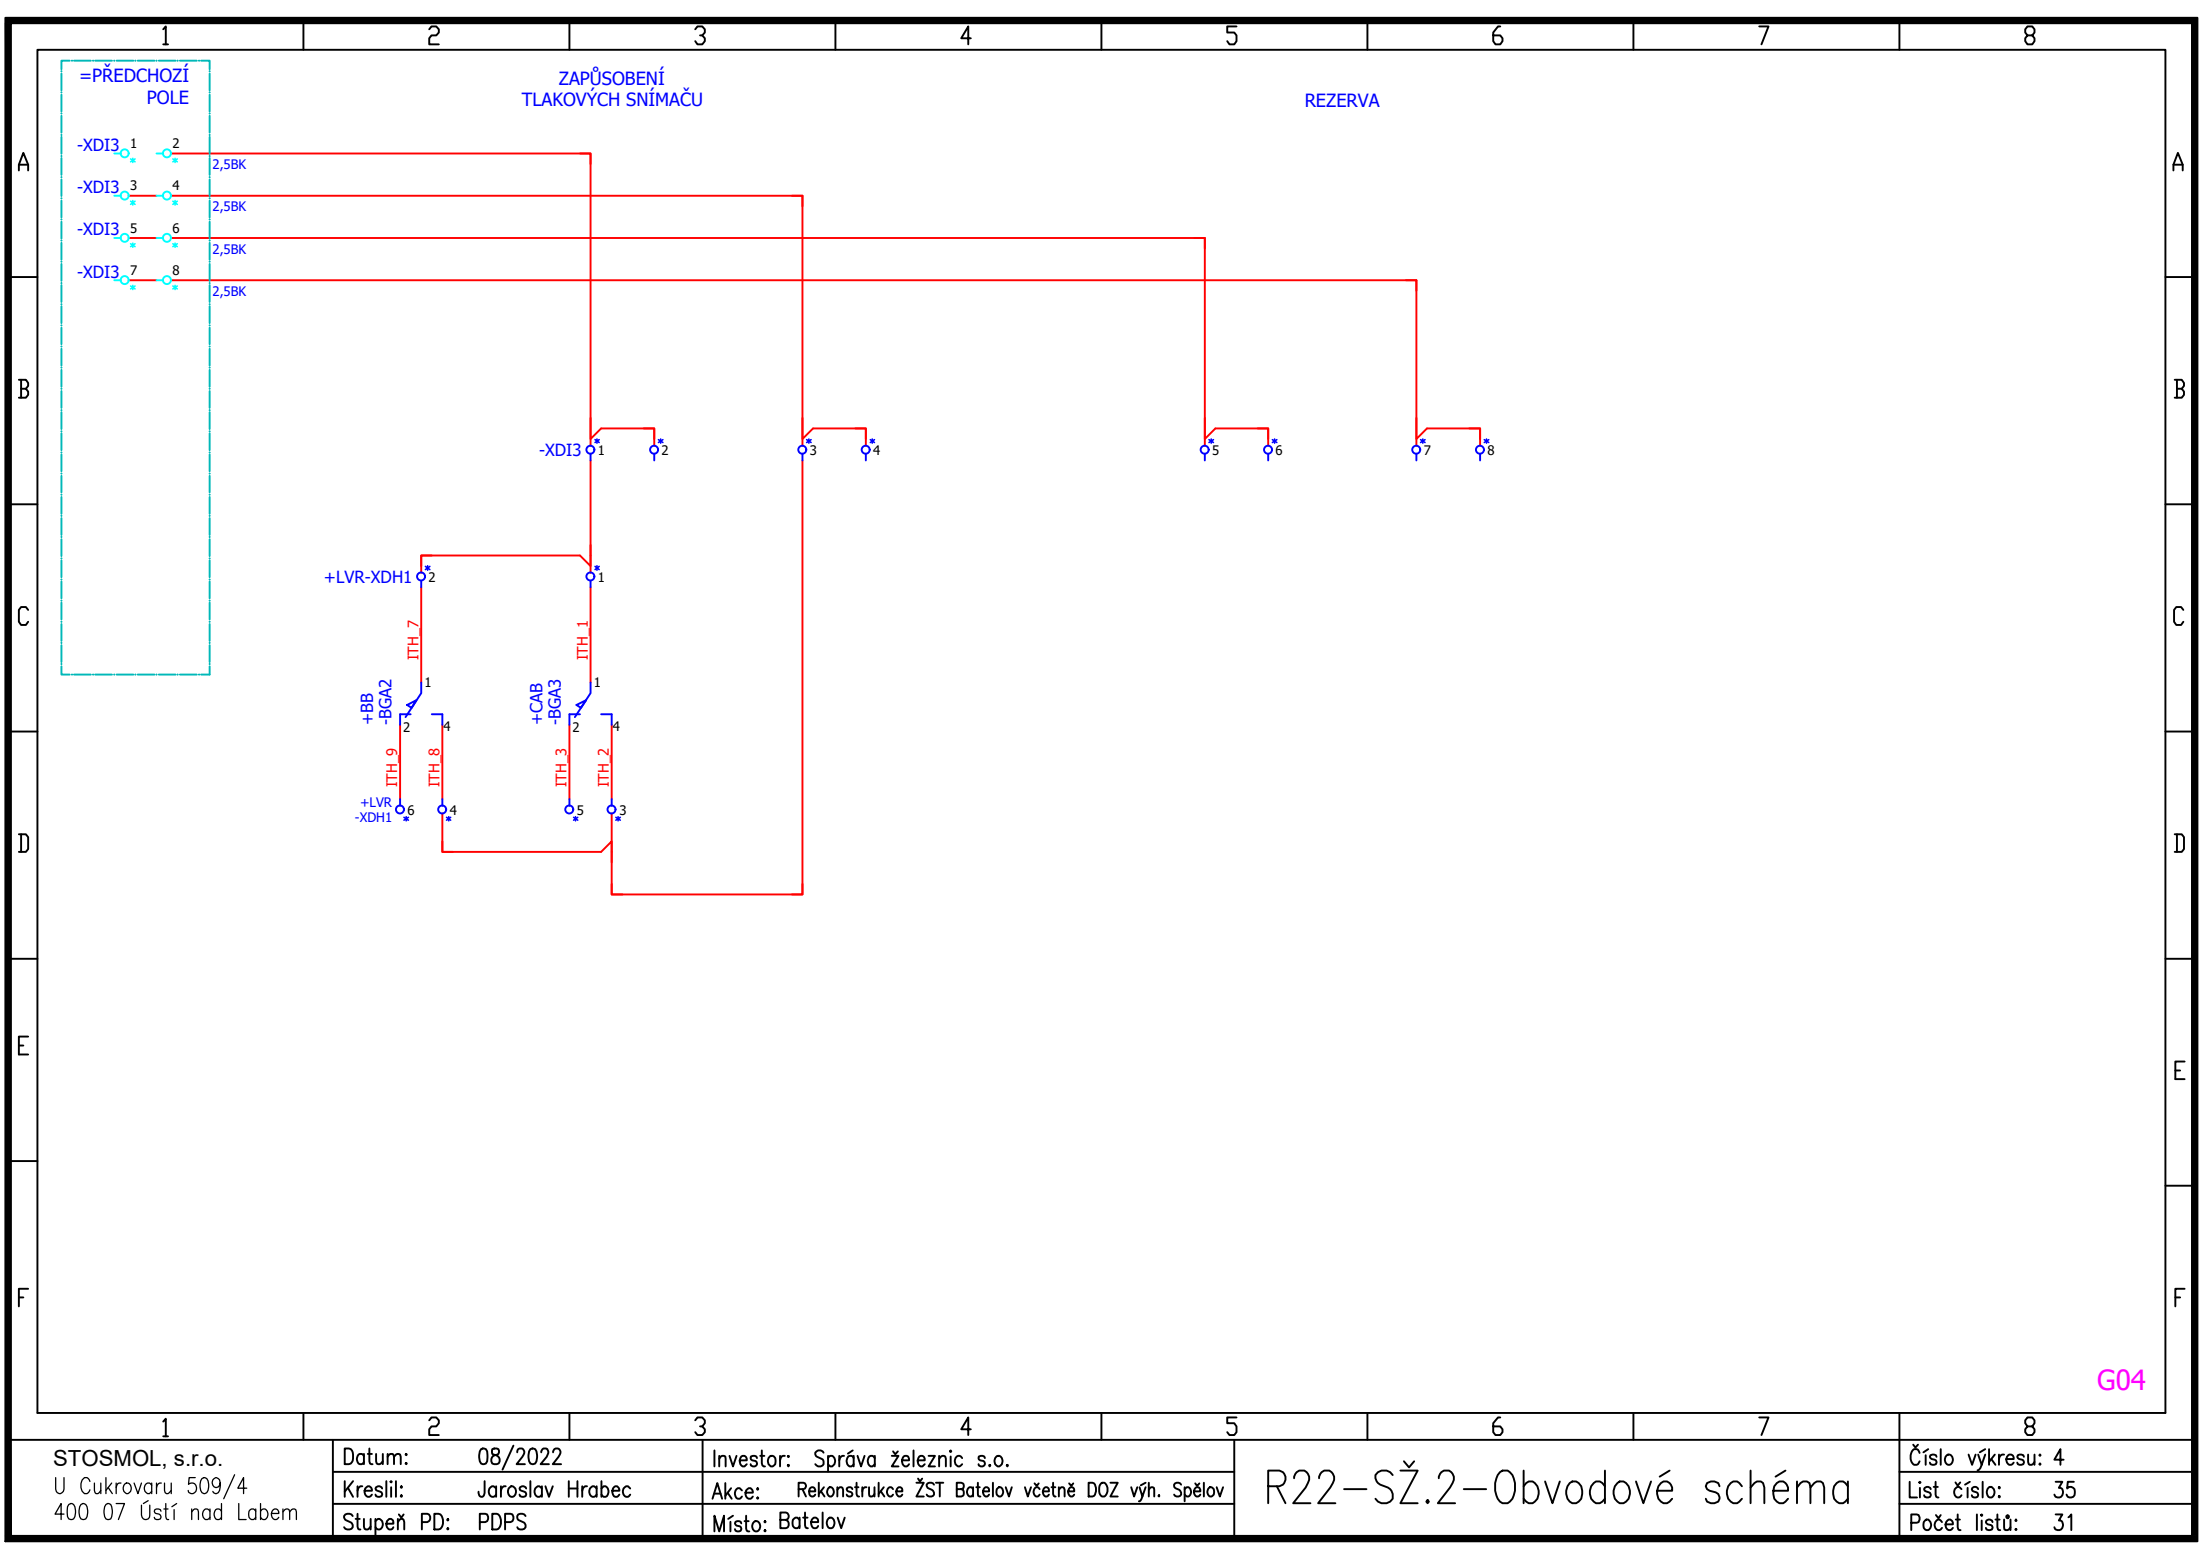

G04

STOSMOL, s.r.o. U Cukrovaru 509/4 400 07 Ústí nad Labem		Datum: 08/2022 Kreslil: Jaroslav Hrabec Stupeň PD: PDPS	Investor: Správa železnic s.o. Akce: Rekonstrukce ŽST Batelov včetně DOZ výh. Spělov Místo: Batelov	R22-SŽ.2-Obvodové schéma				Číslo výkresu: 4 List číslo: 35 Počet listů: 31
---	--	---	---	--------------------------	--	--	--	---

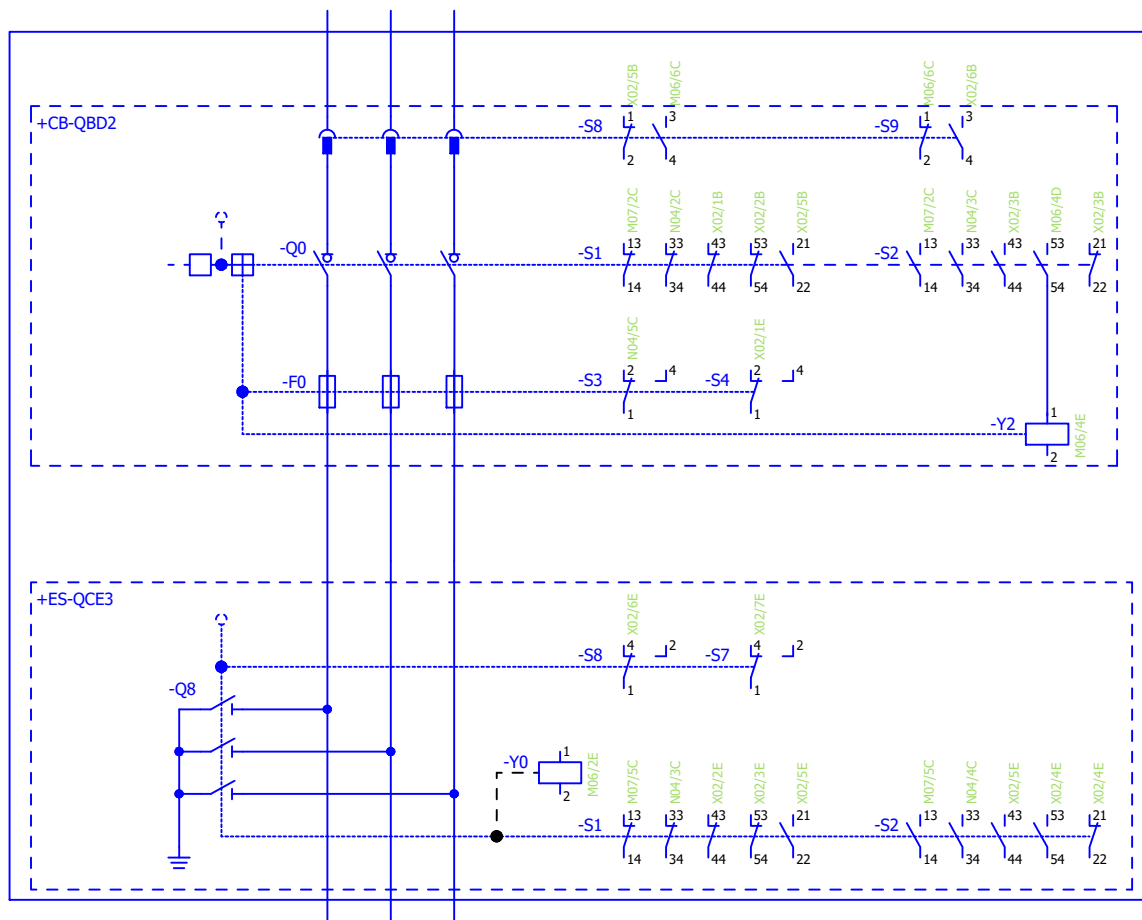

-Q1S1	POMOCNÝ KONTAKT ODPÍNAČE (VYPNUTO)
-Q1S2	POMOCNÝ KONTAKT ODPÍNAČE (ZAPNUTO)
-Q1Y0	*MISSING*
-Q1Y2	VYPÍNAČÍ CÍVKA
-Q8S1	POMOCNÝ KONTAKT ZKRATOVAČE (VYPNUTO)
-Q8S2	POMOCNÝ KONTAKT ZKRATOVAČE (ZAPNUTO)
-Q1S3	DALŠÍ POM. KONTAKT, POUZE VE SPOJENÍ S -S4
-Q1S4	POM. KONTAKT, SIGNALIZACE ZAPŮSOBENÍ POJISTEK
-Q8S7	*MISSING*
-Q8S8	*MISSING*
-Q1S8	POMOCNÝ IZOLAČNÍ KONTAKT
-Q1S9	POMOCNÝ IZOLAČNÍ KONTAKT

M01


STOSMOL, s.r.o.
U Cukrovaru 509/4
400 07 Ústí nad Labem


Datum: 08/2022
Kreslil: Jaroslav Hrabec
Stupeň PD: PDPS

Investor: Správa železnic s.o.
Akce: Rekonstrukce ŽST Batelov včetně DOZ výh. Spělov
Místo: Batelov


R22-SŽ.2-Obvodové schéma


Číslo výkresu: 4
List číslo: 36
Počet listů: 31

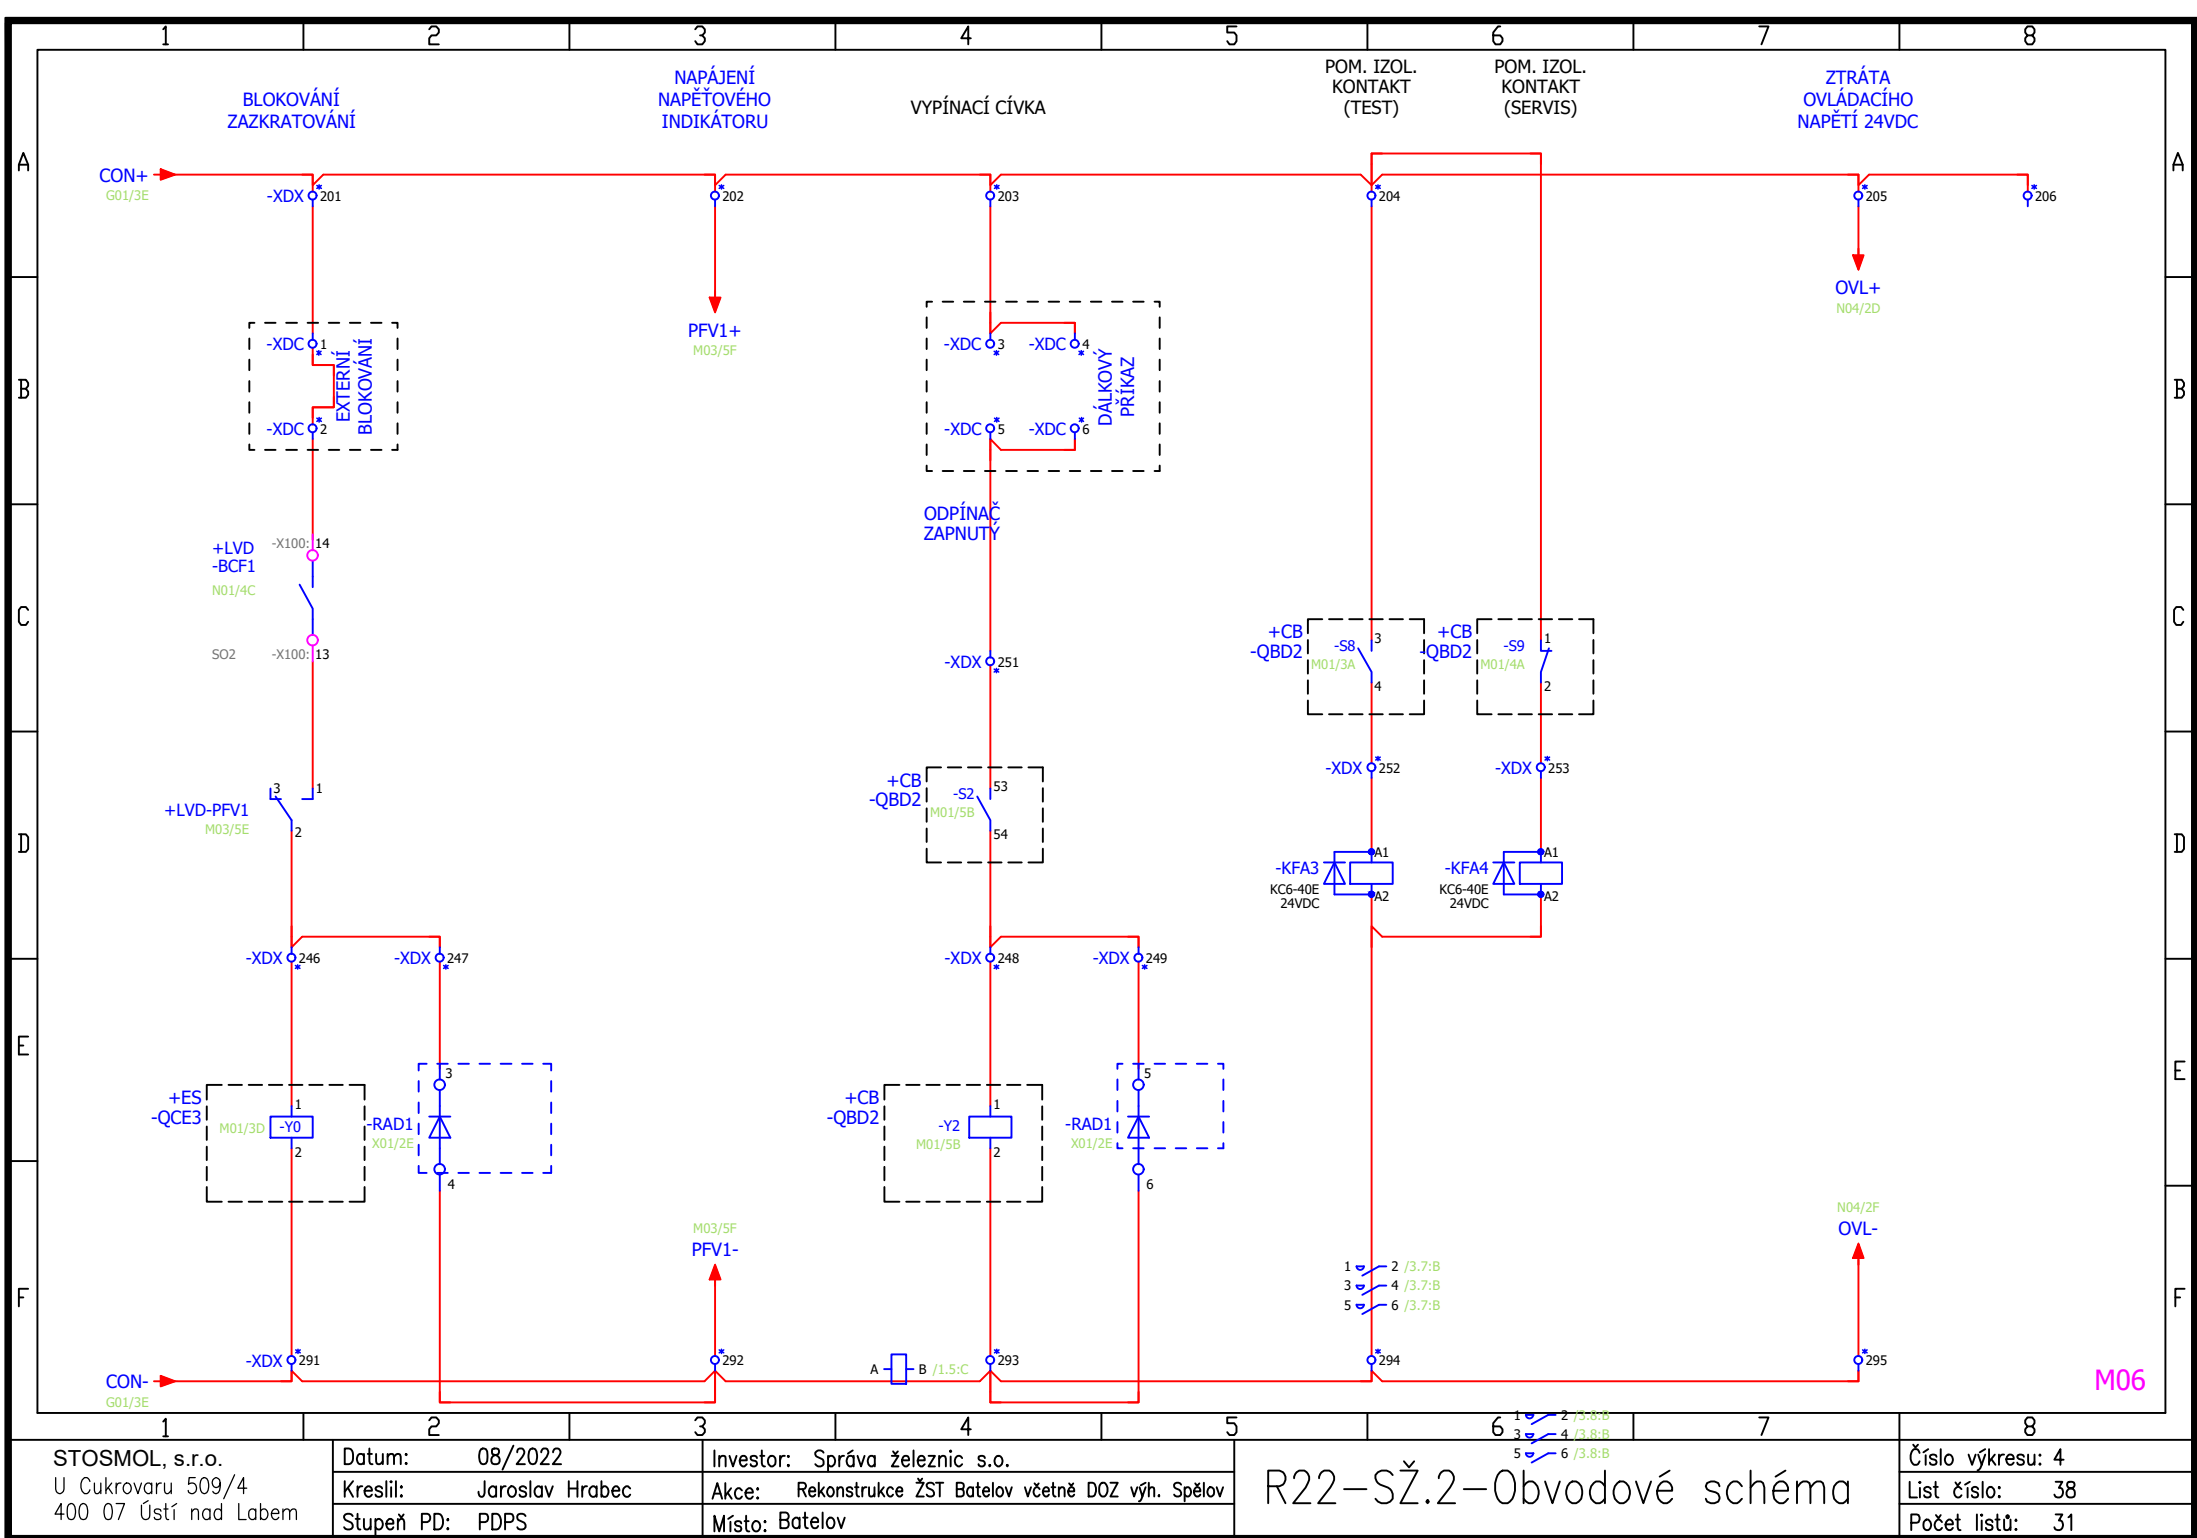


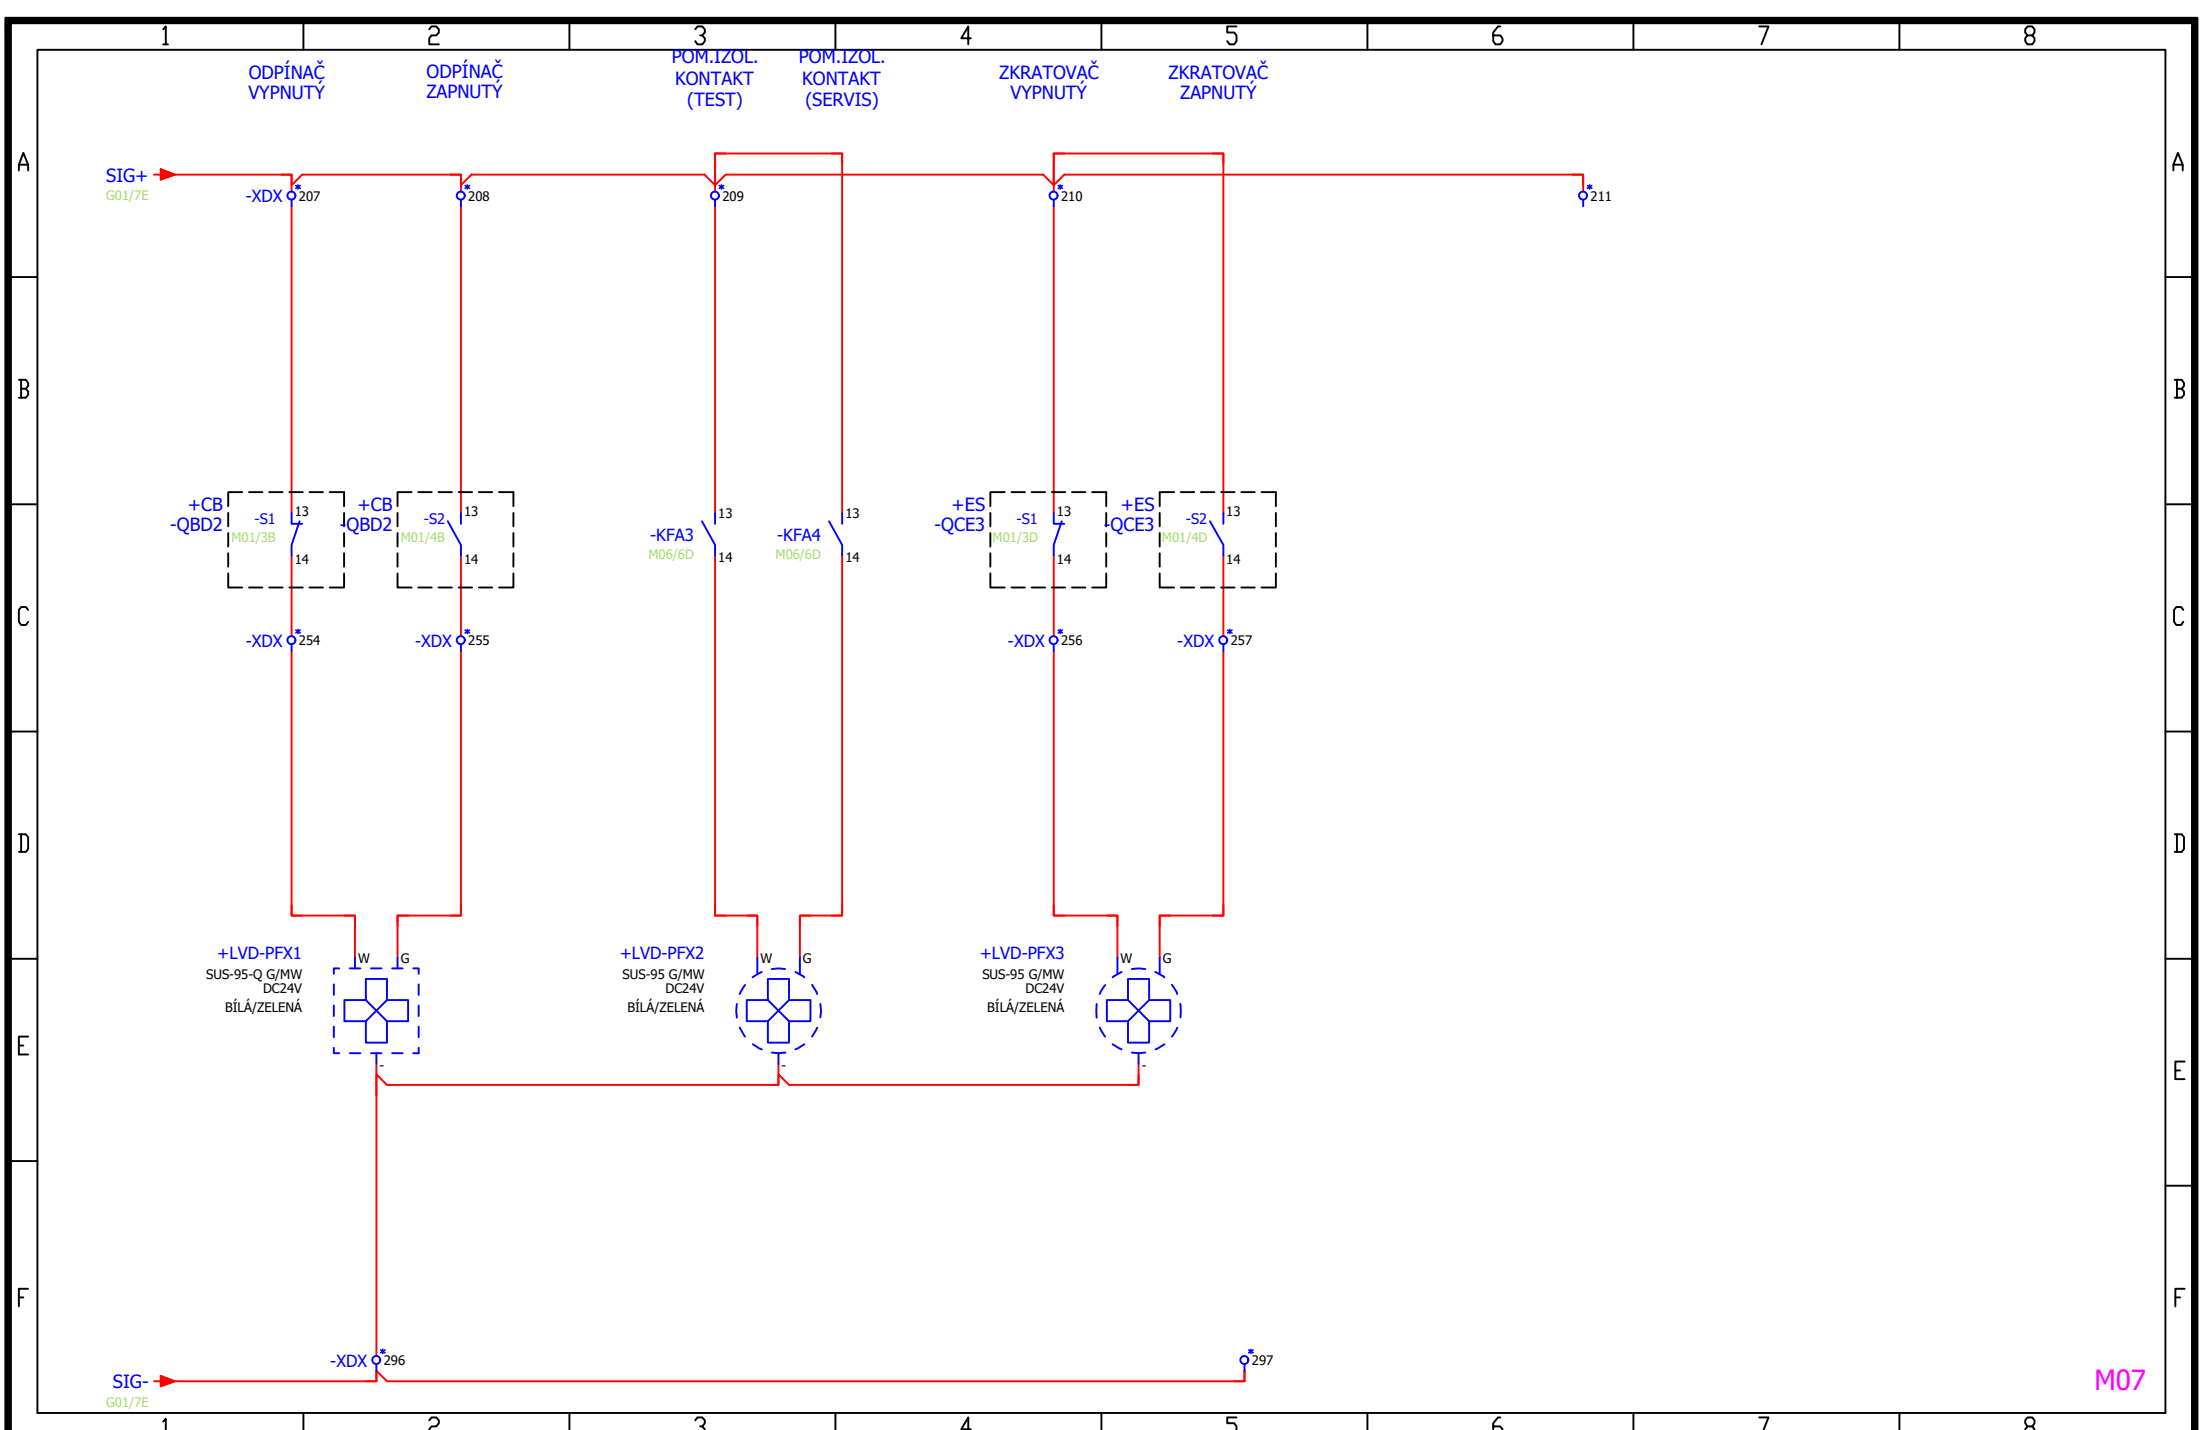

STOSMOL, s.r.o. U Cukrovaru 509/4 400 07 Ústí nad Labem	Datum: 08/2022 Kreslil: Jaroslav Hrabec Stupeň PD: PDPS	Investor: Správa železnic s.o. Akce: Rekonstrukce ŽST Batelov včetně DOZ výh. Spělov Místo: Batelov	R22-SŽ.2-Obvodové schéma	Číslo výkresu: 4 List číslo: 39 Počet listů: 31
---	---	---	--------------------------	---

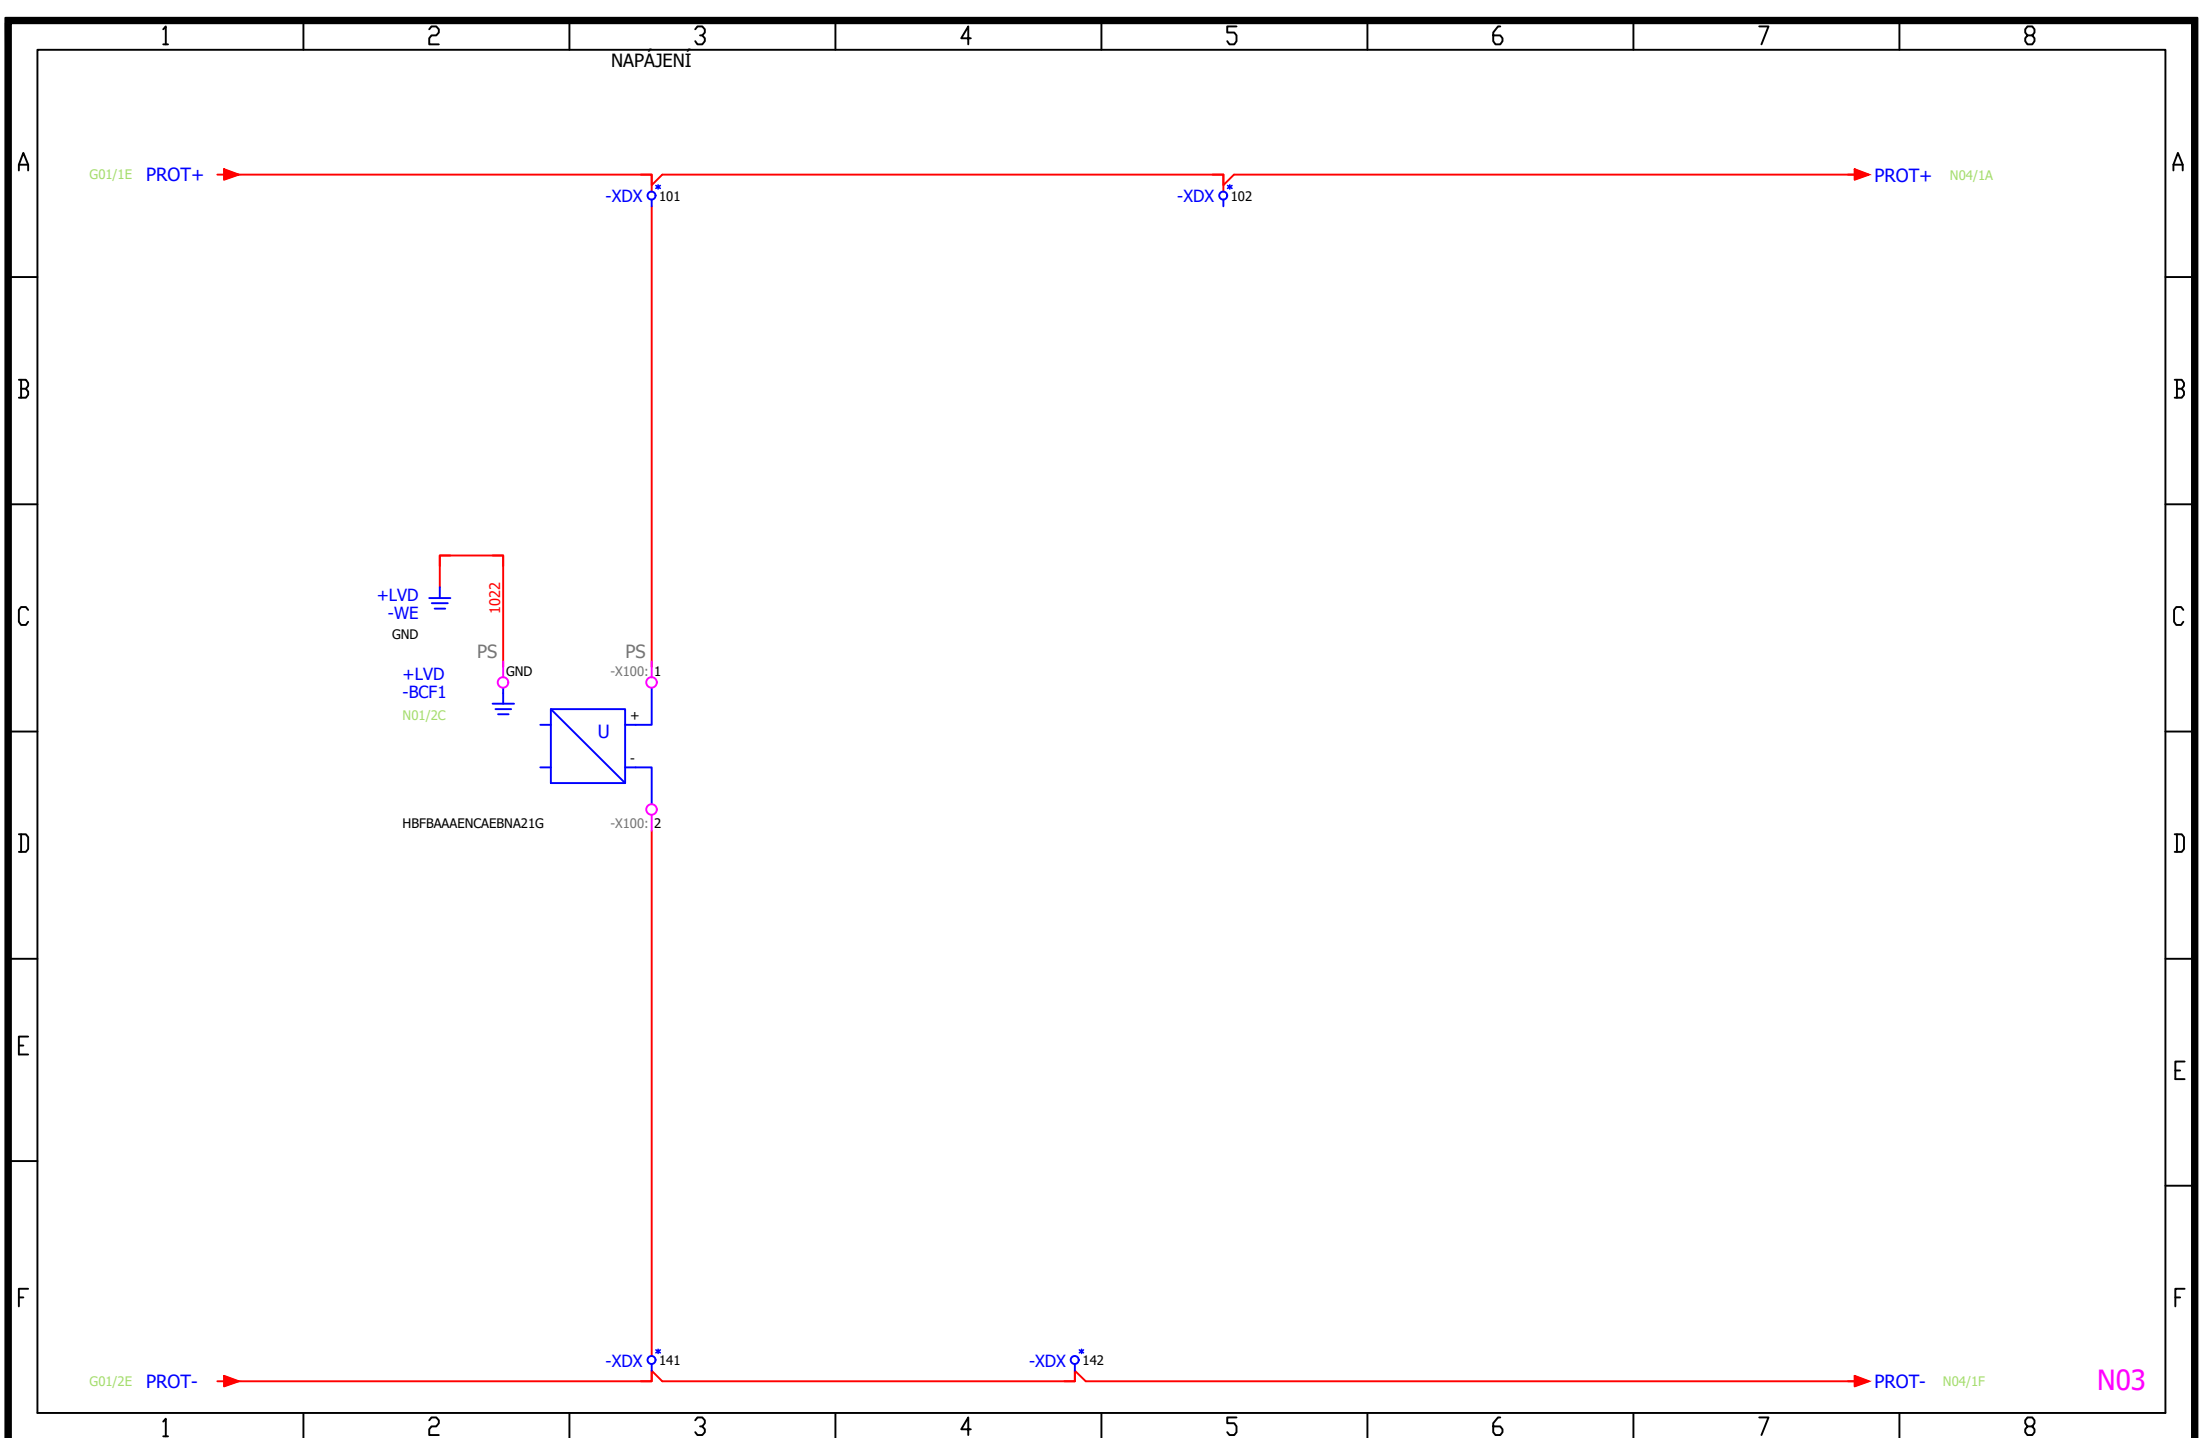


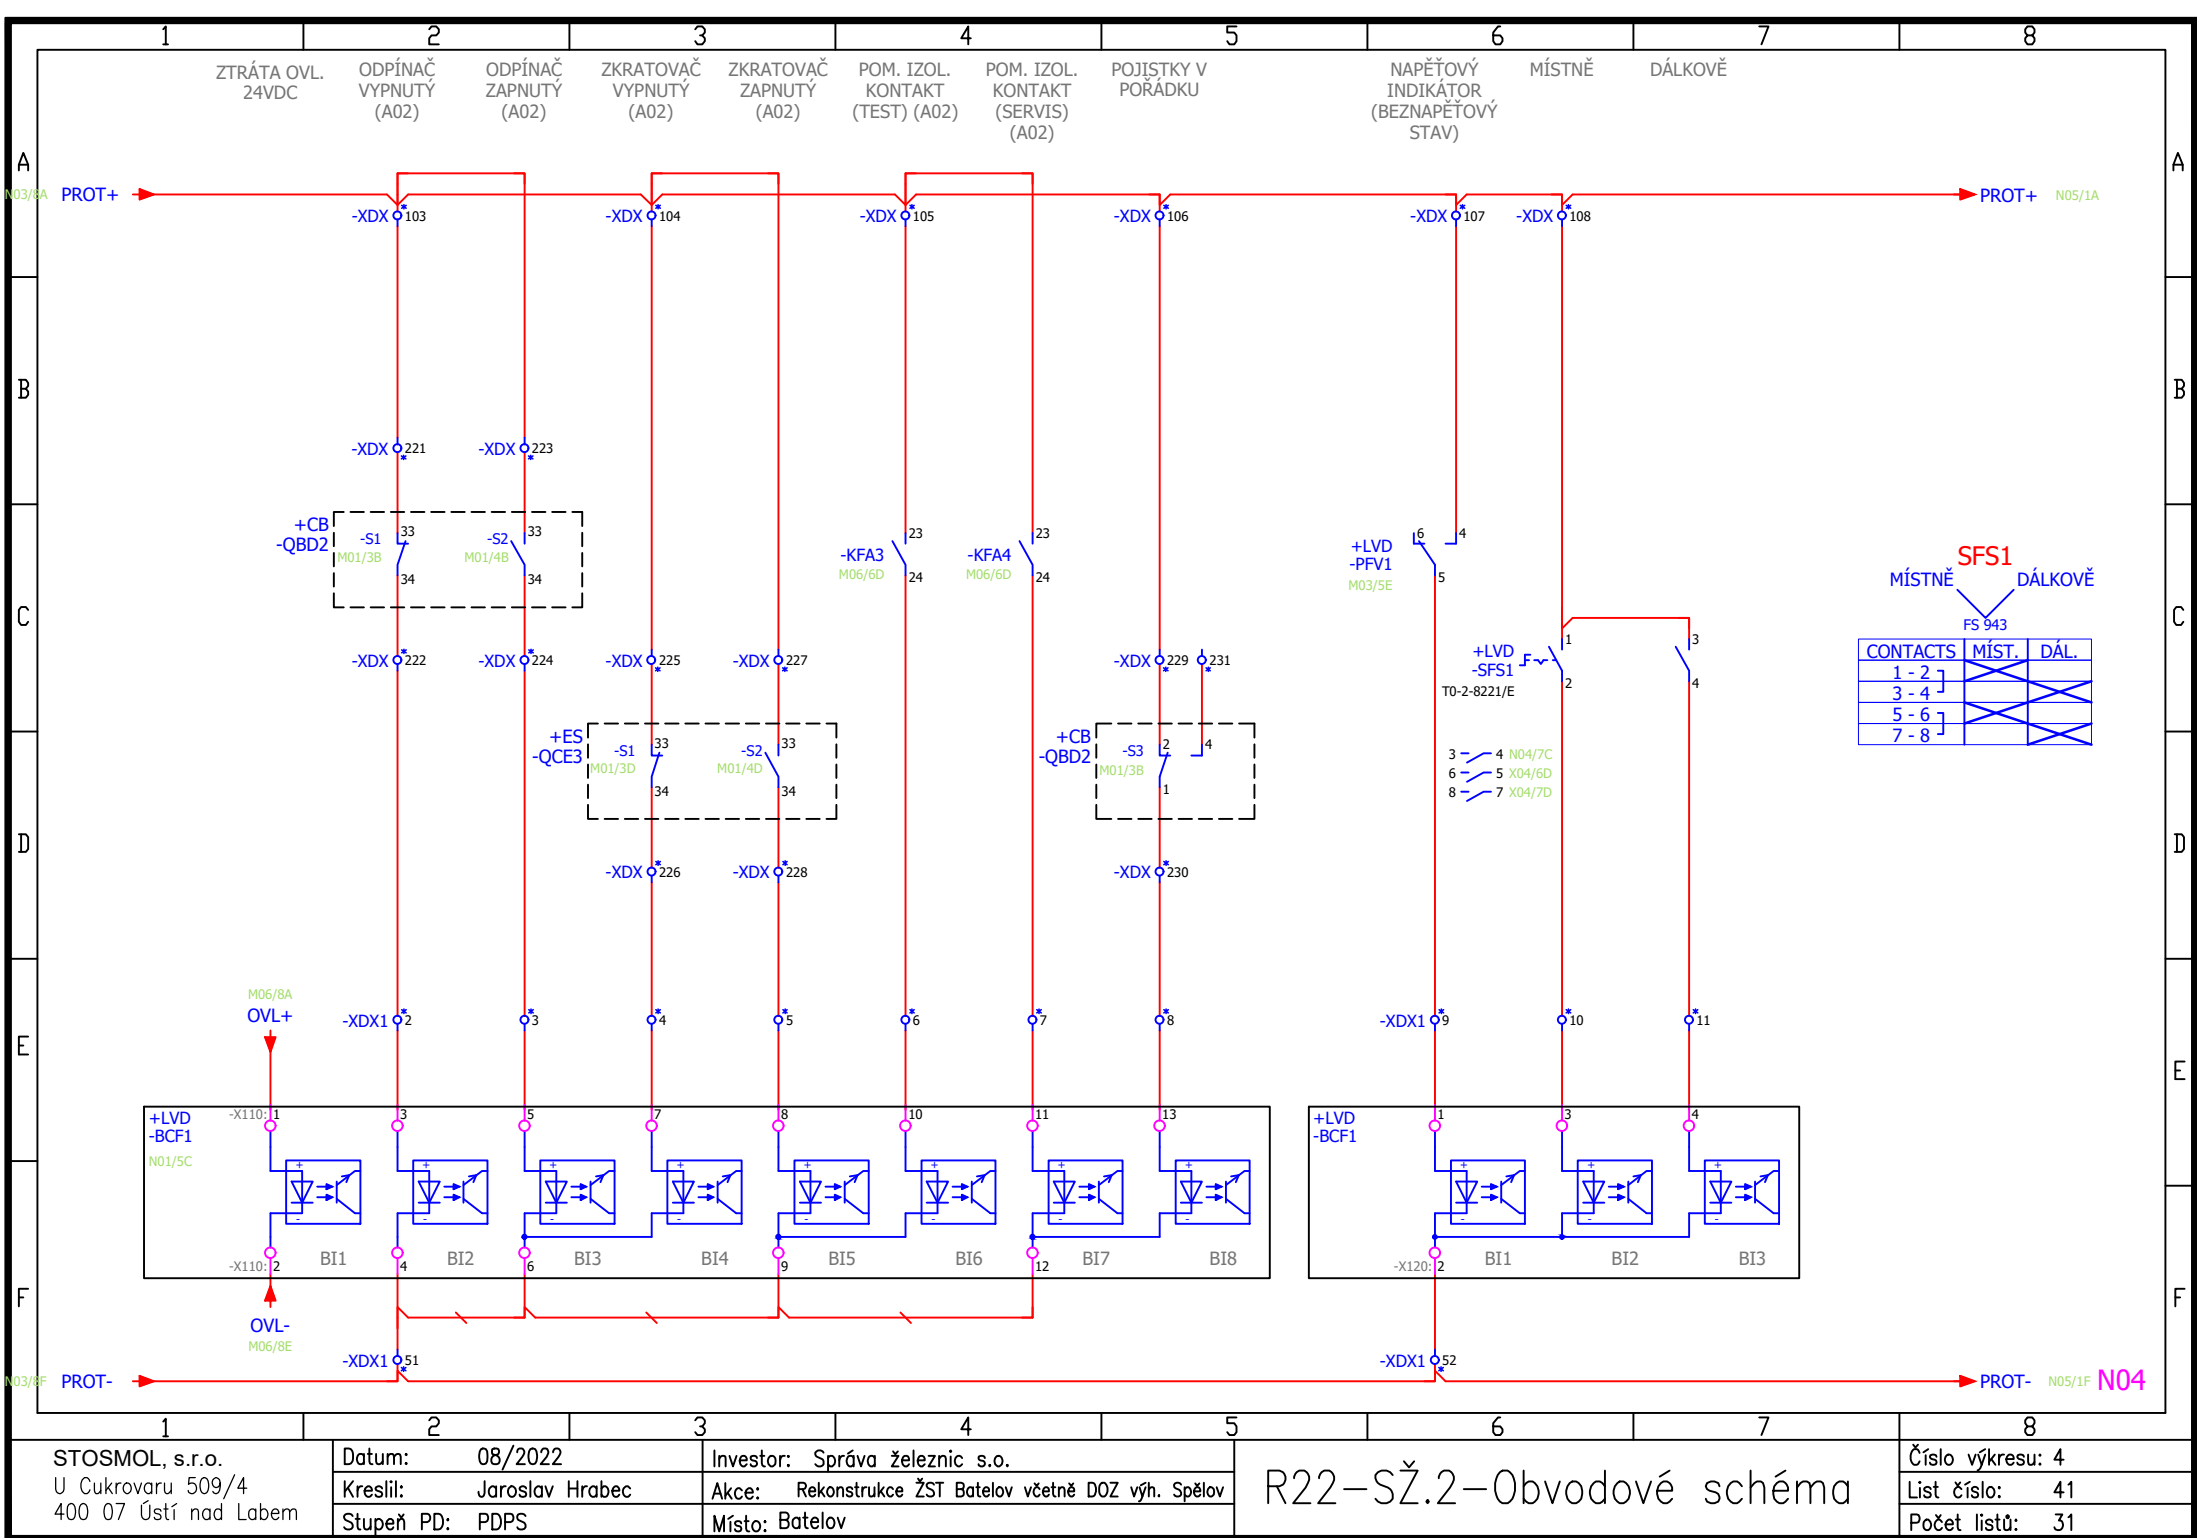

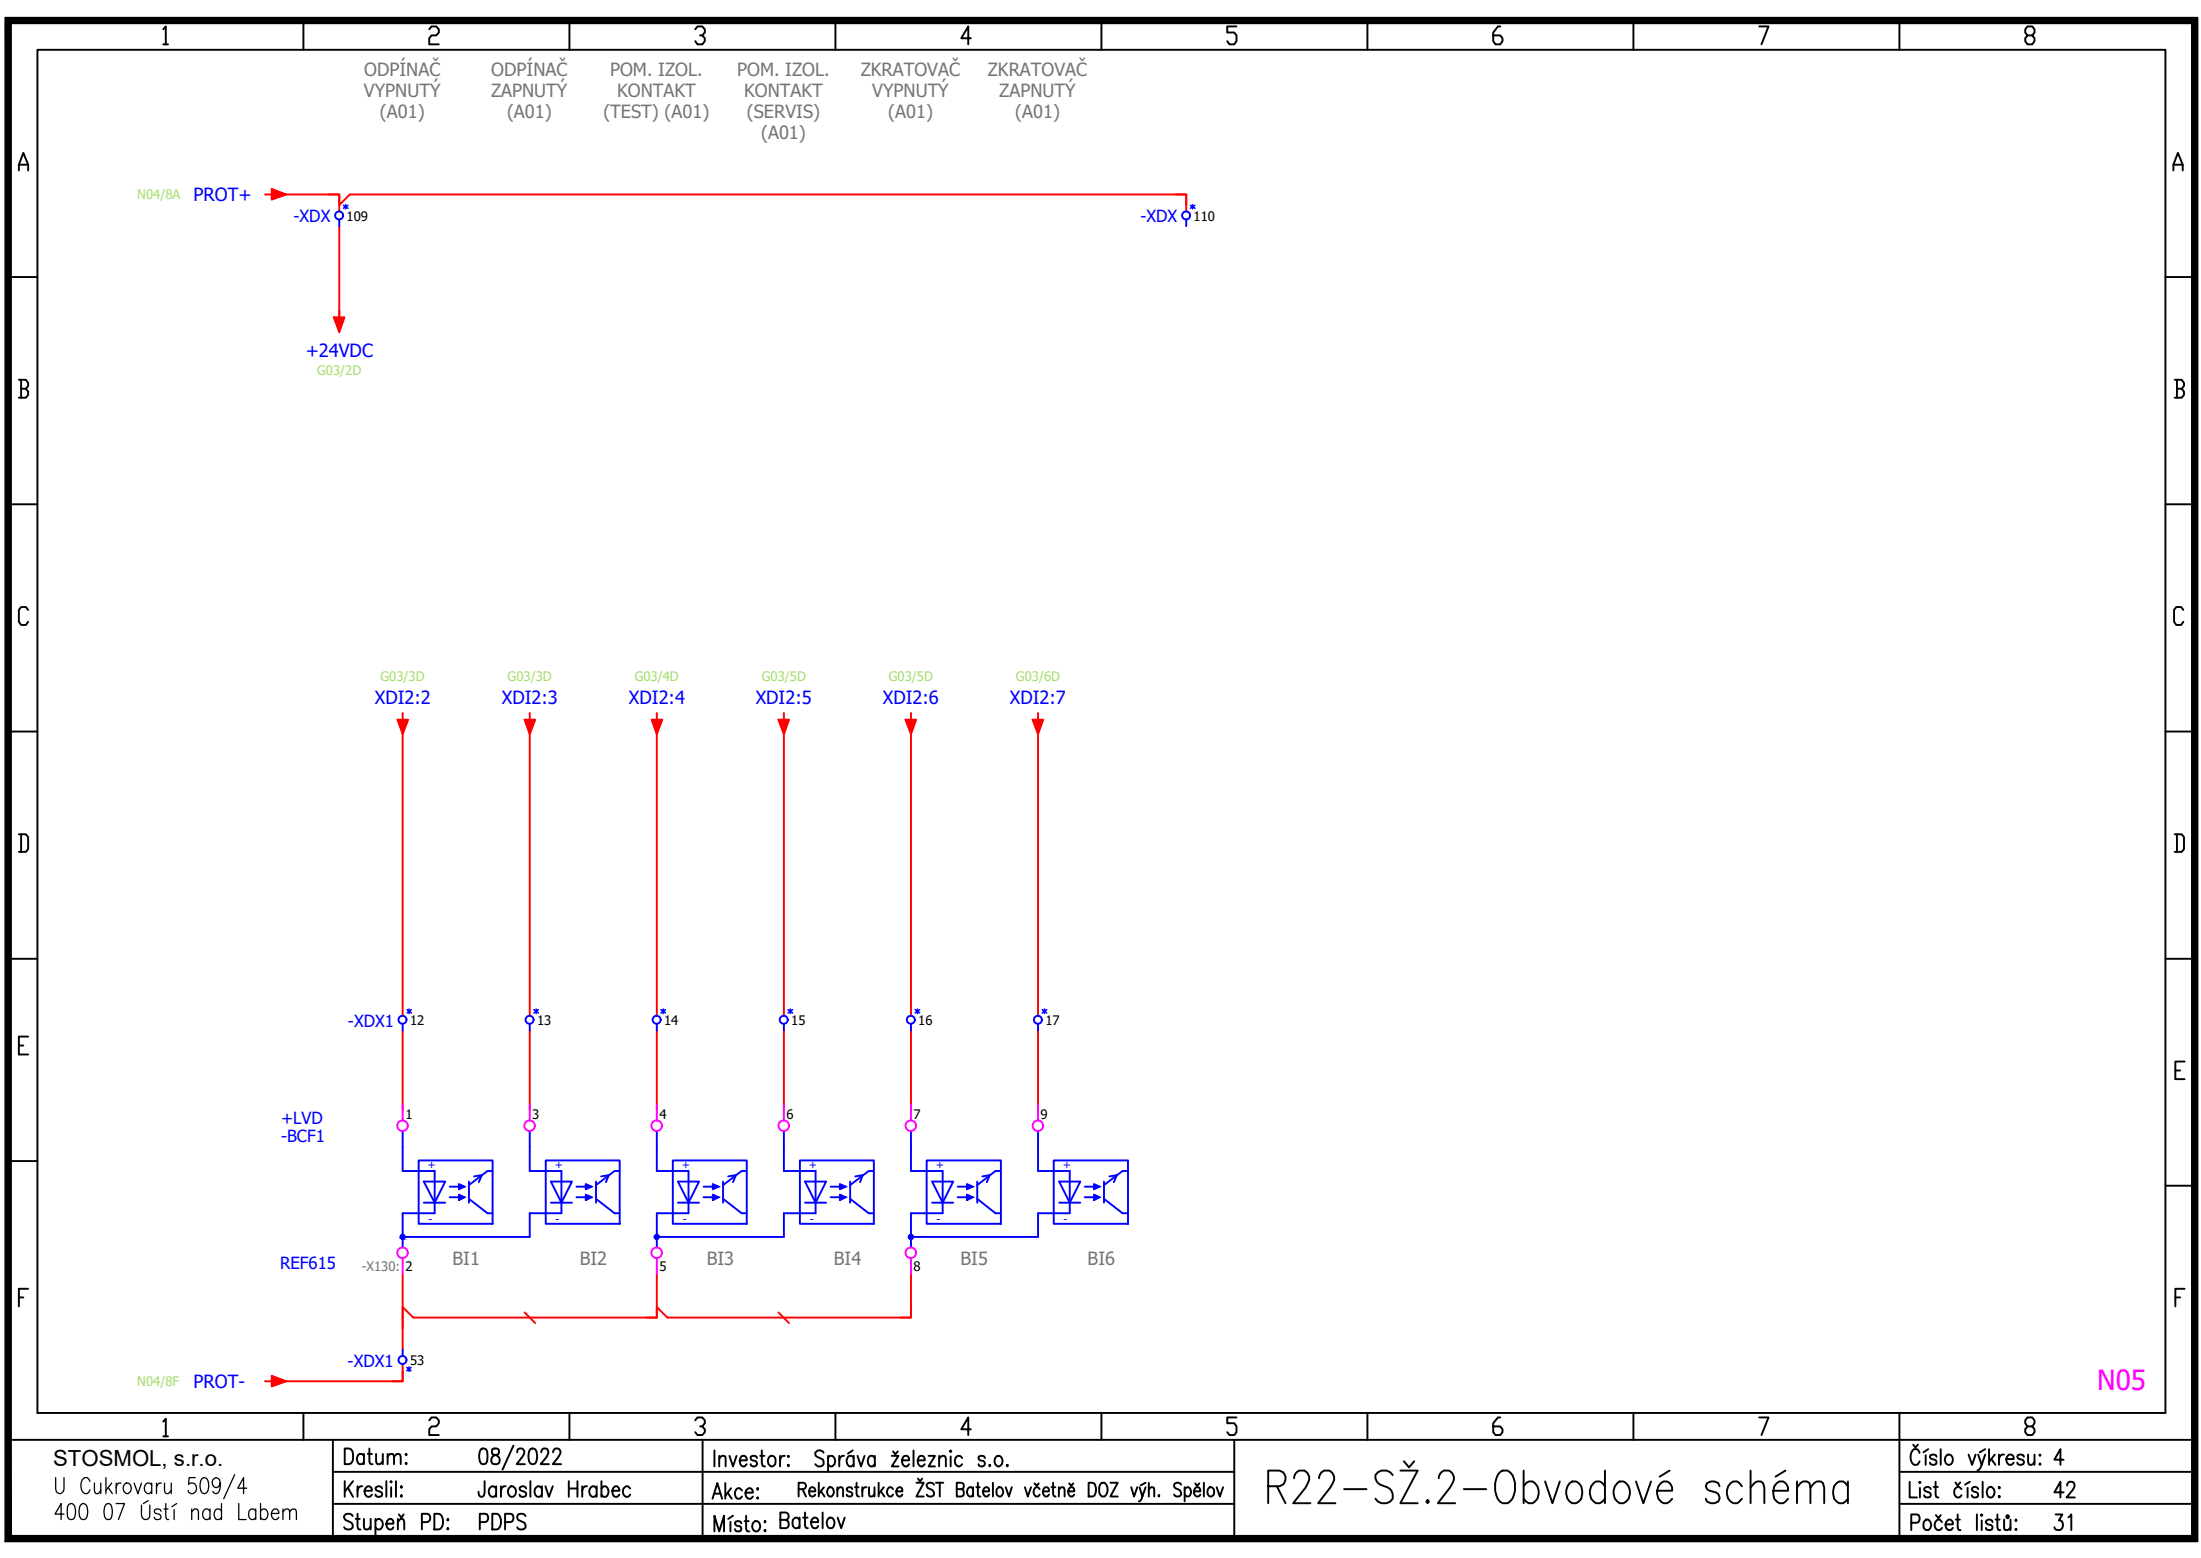


N05

STOSMOL, s.r.o. U Cukrovaru 509/4 400 07 Ústí nad Labem		Datum: 08/2022 Kreslil: Jaroslav Hrabec Stupeň PD: PDPS	Investor: Správa železnic s.o. Akce: Rekonstrukce ŽST Batelov včetně DOŽ výh. Spělov Místo: Batelov	R22-SŽ.2-Obvodové schéma				Číslo výkresu: 4 List číslo: 42 Počet listů: 31
---	--	---	---	--------------------------	--	--	--	---

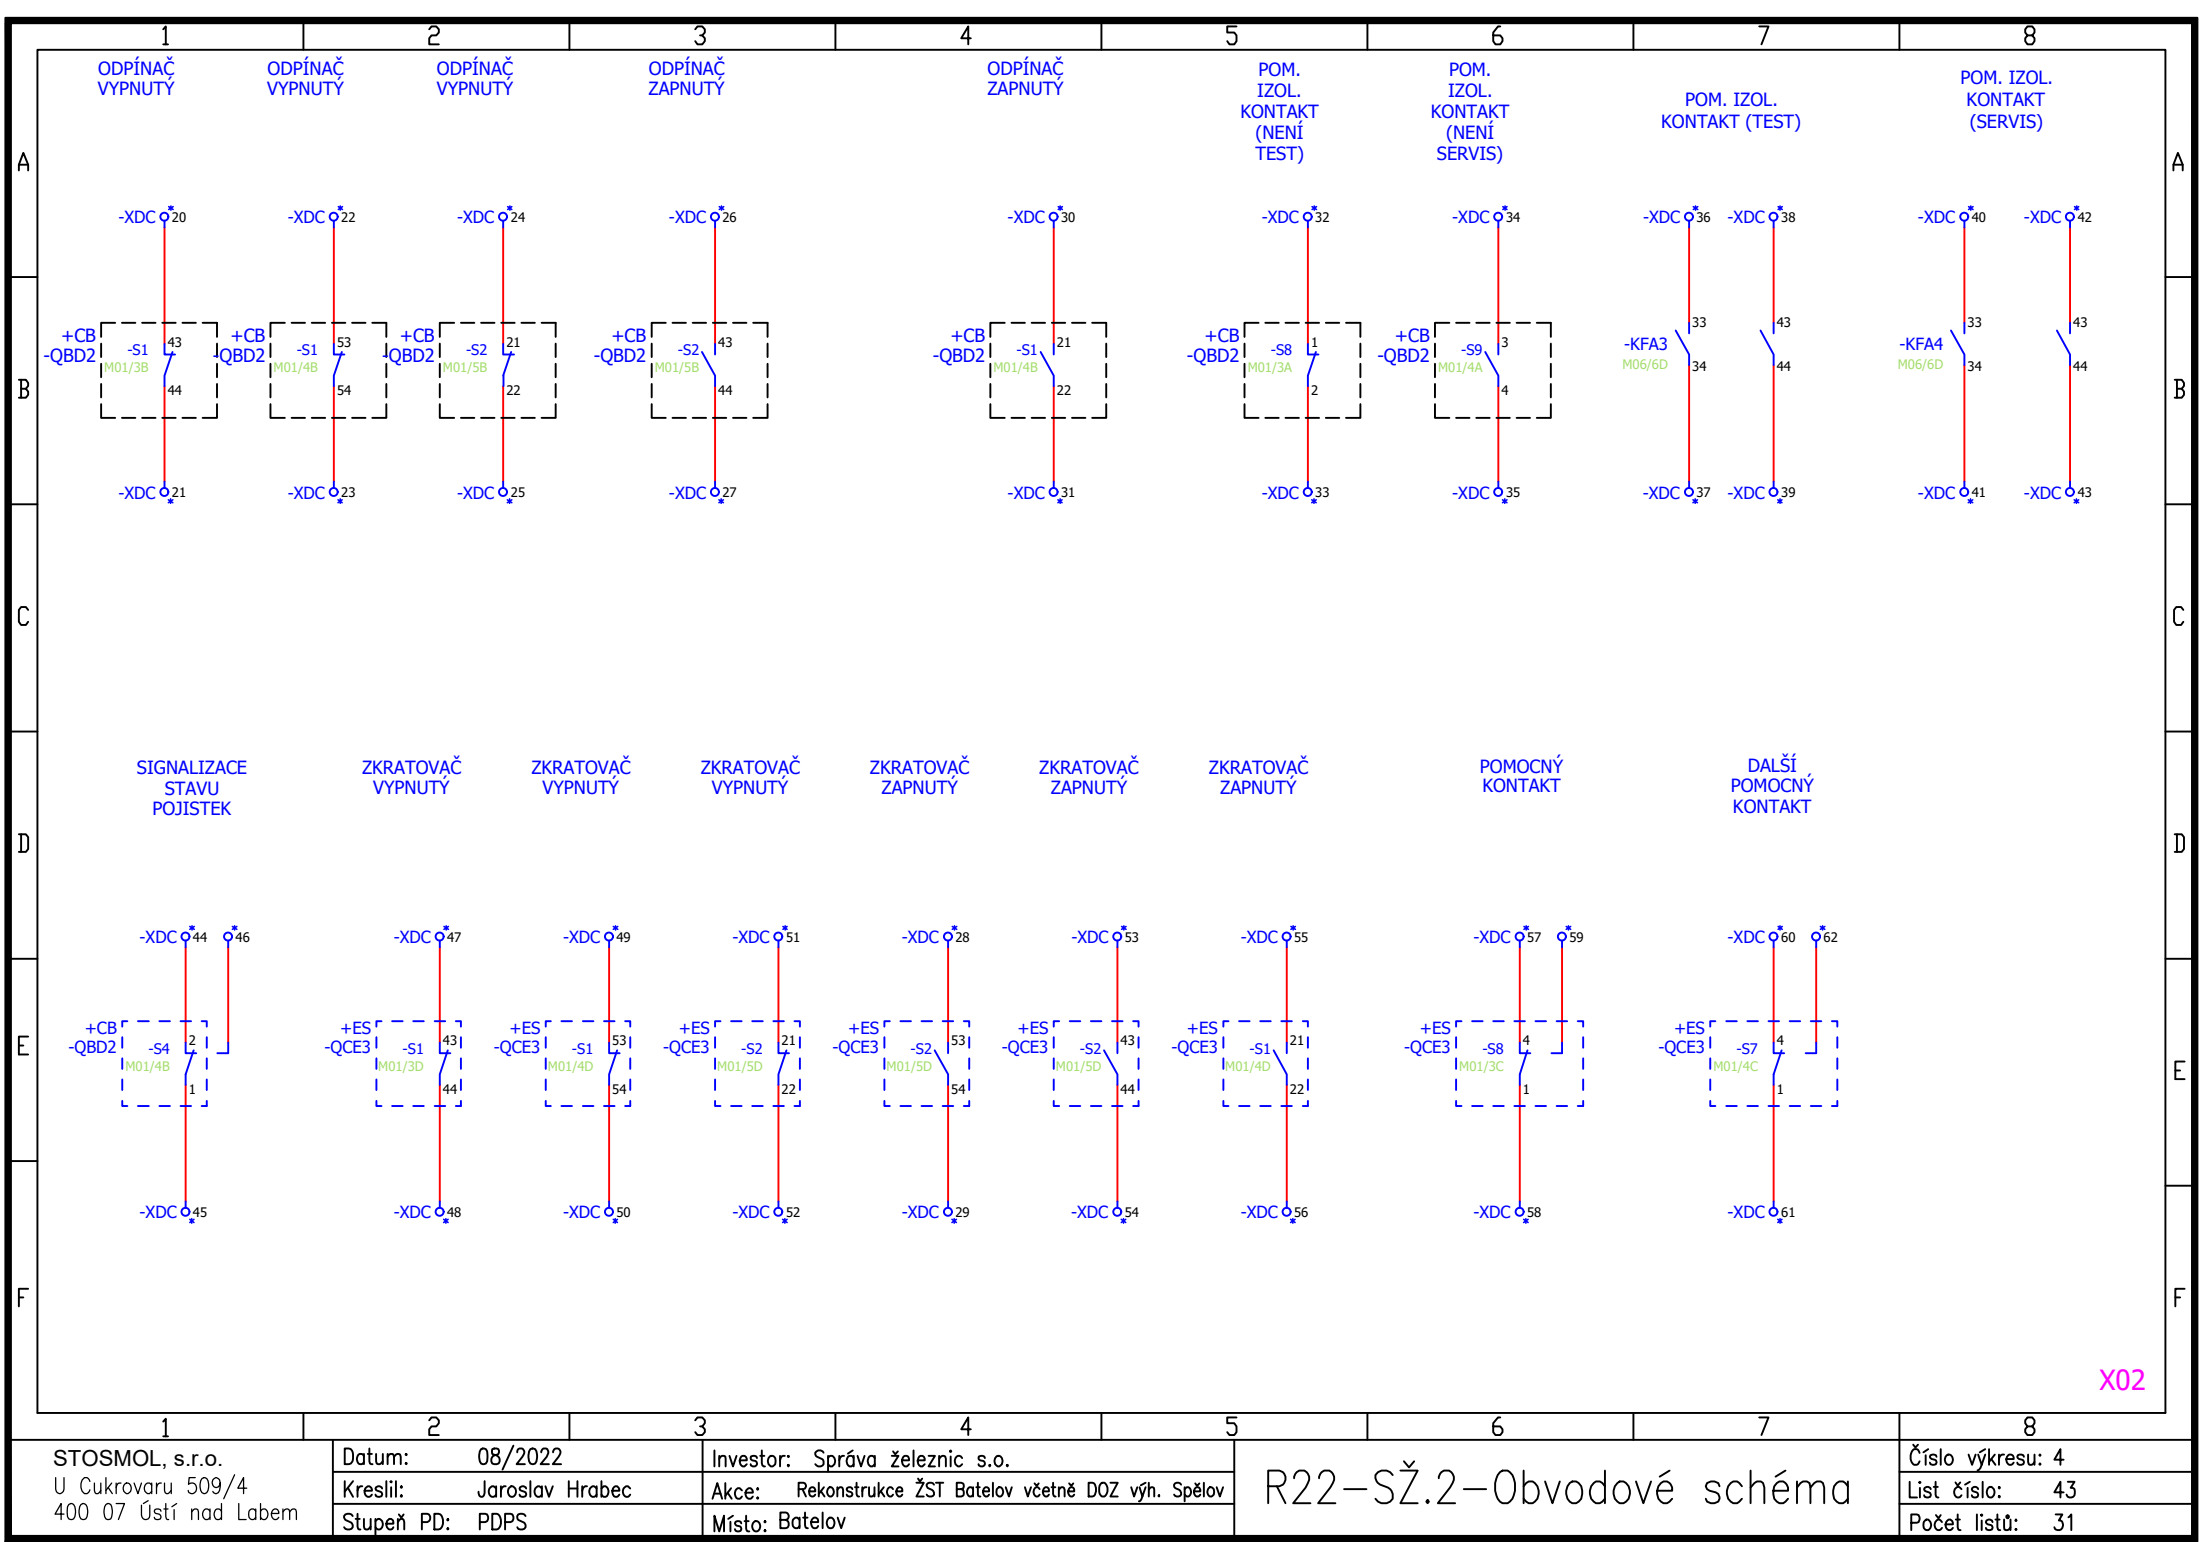


X02

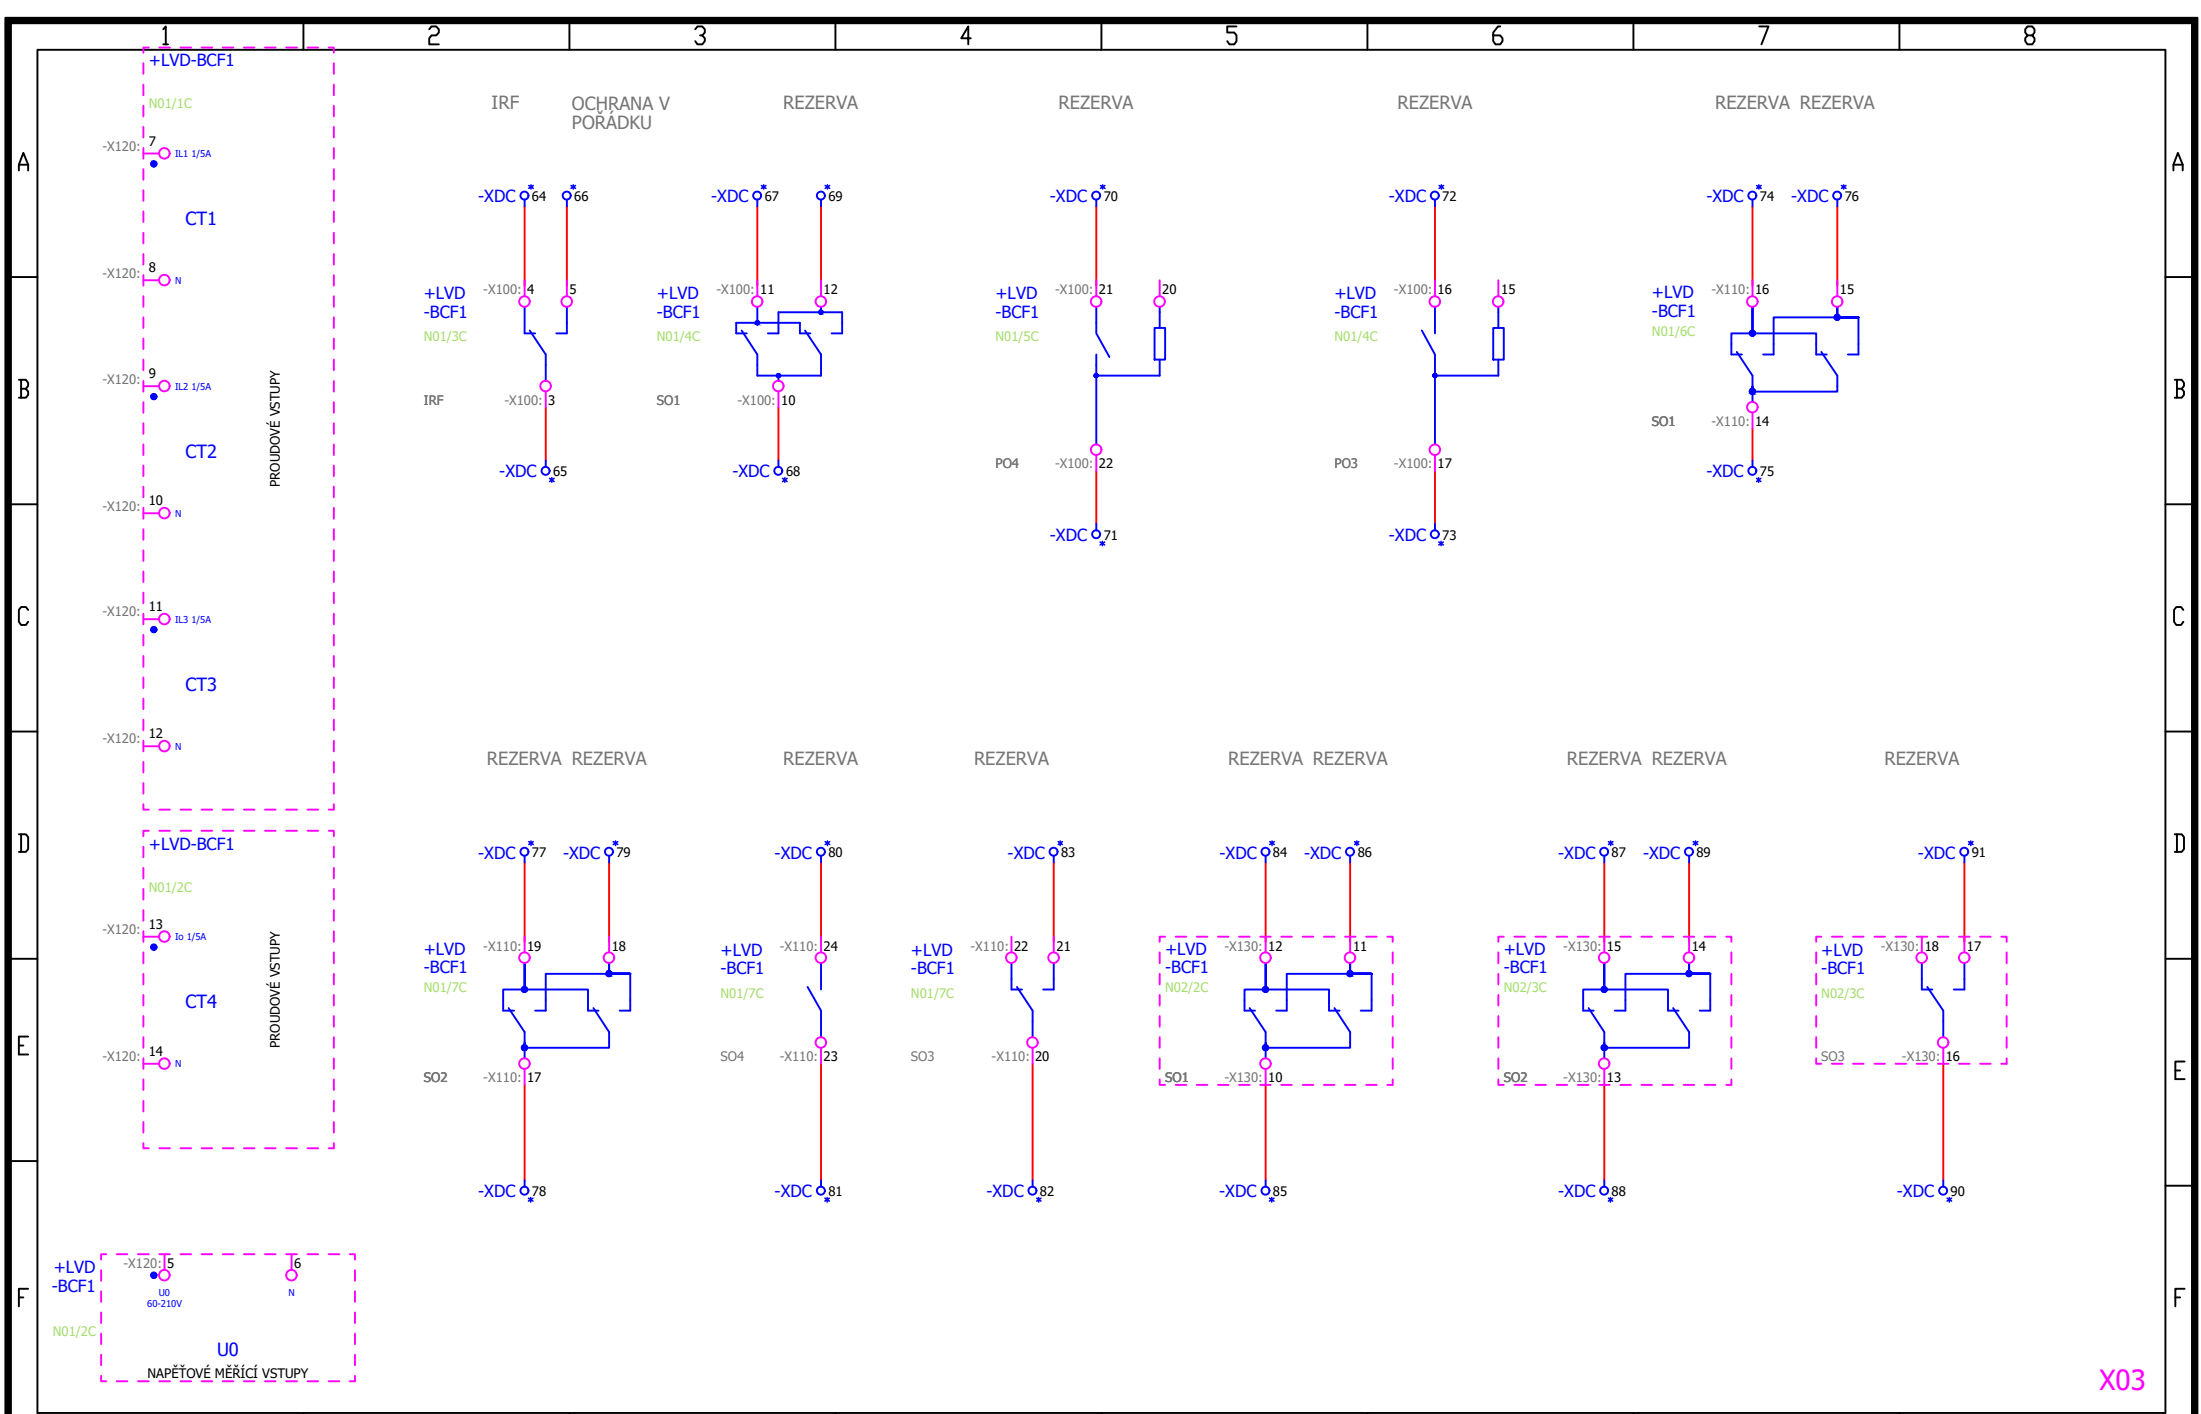

X03

1		2		3		4		5		6		7		8	
STOSMOL, s.r.o. U Cukrovaru 509/4 400 07 Ústí nad Labem		Datum: 08/2022		Investor: Správa železnic s.o.				R22–SŽ.2–Obvodové schéma				Číslo výkresu: 4			
		Kreslil: Jaroslav Hrabec		Akce: Rekonstrukce ŽST Batelov včetně DOZ výh. Spělov								List číslo: 44			
		Stupeň PD: PDPS		Místo: Batelov								Počet listů: 31			

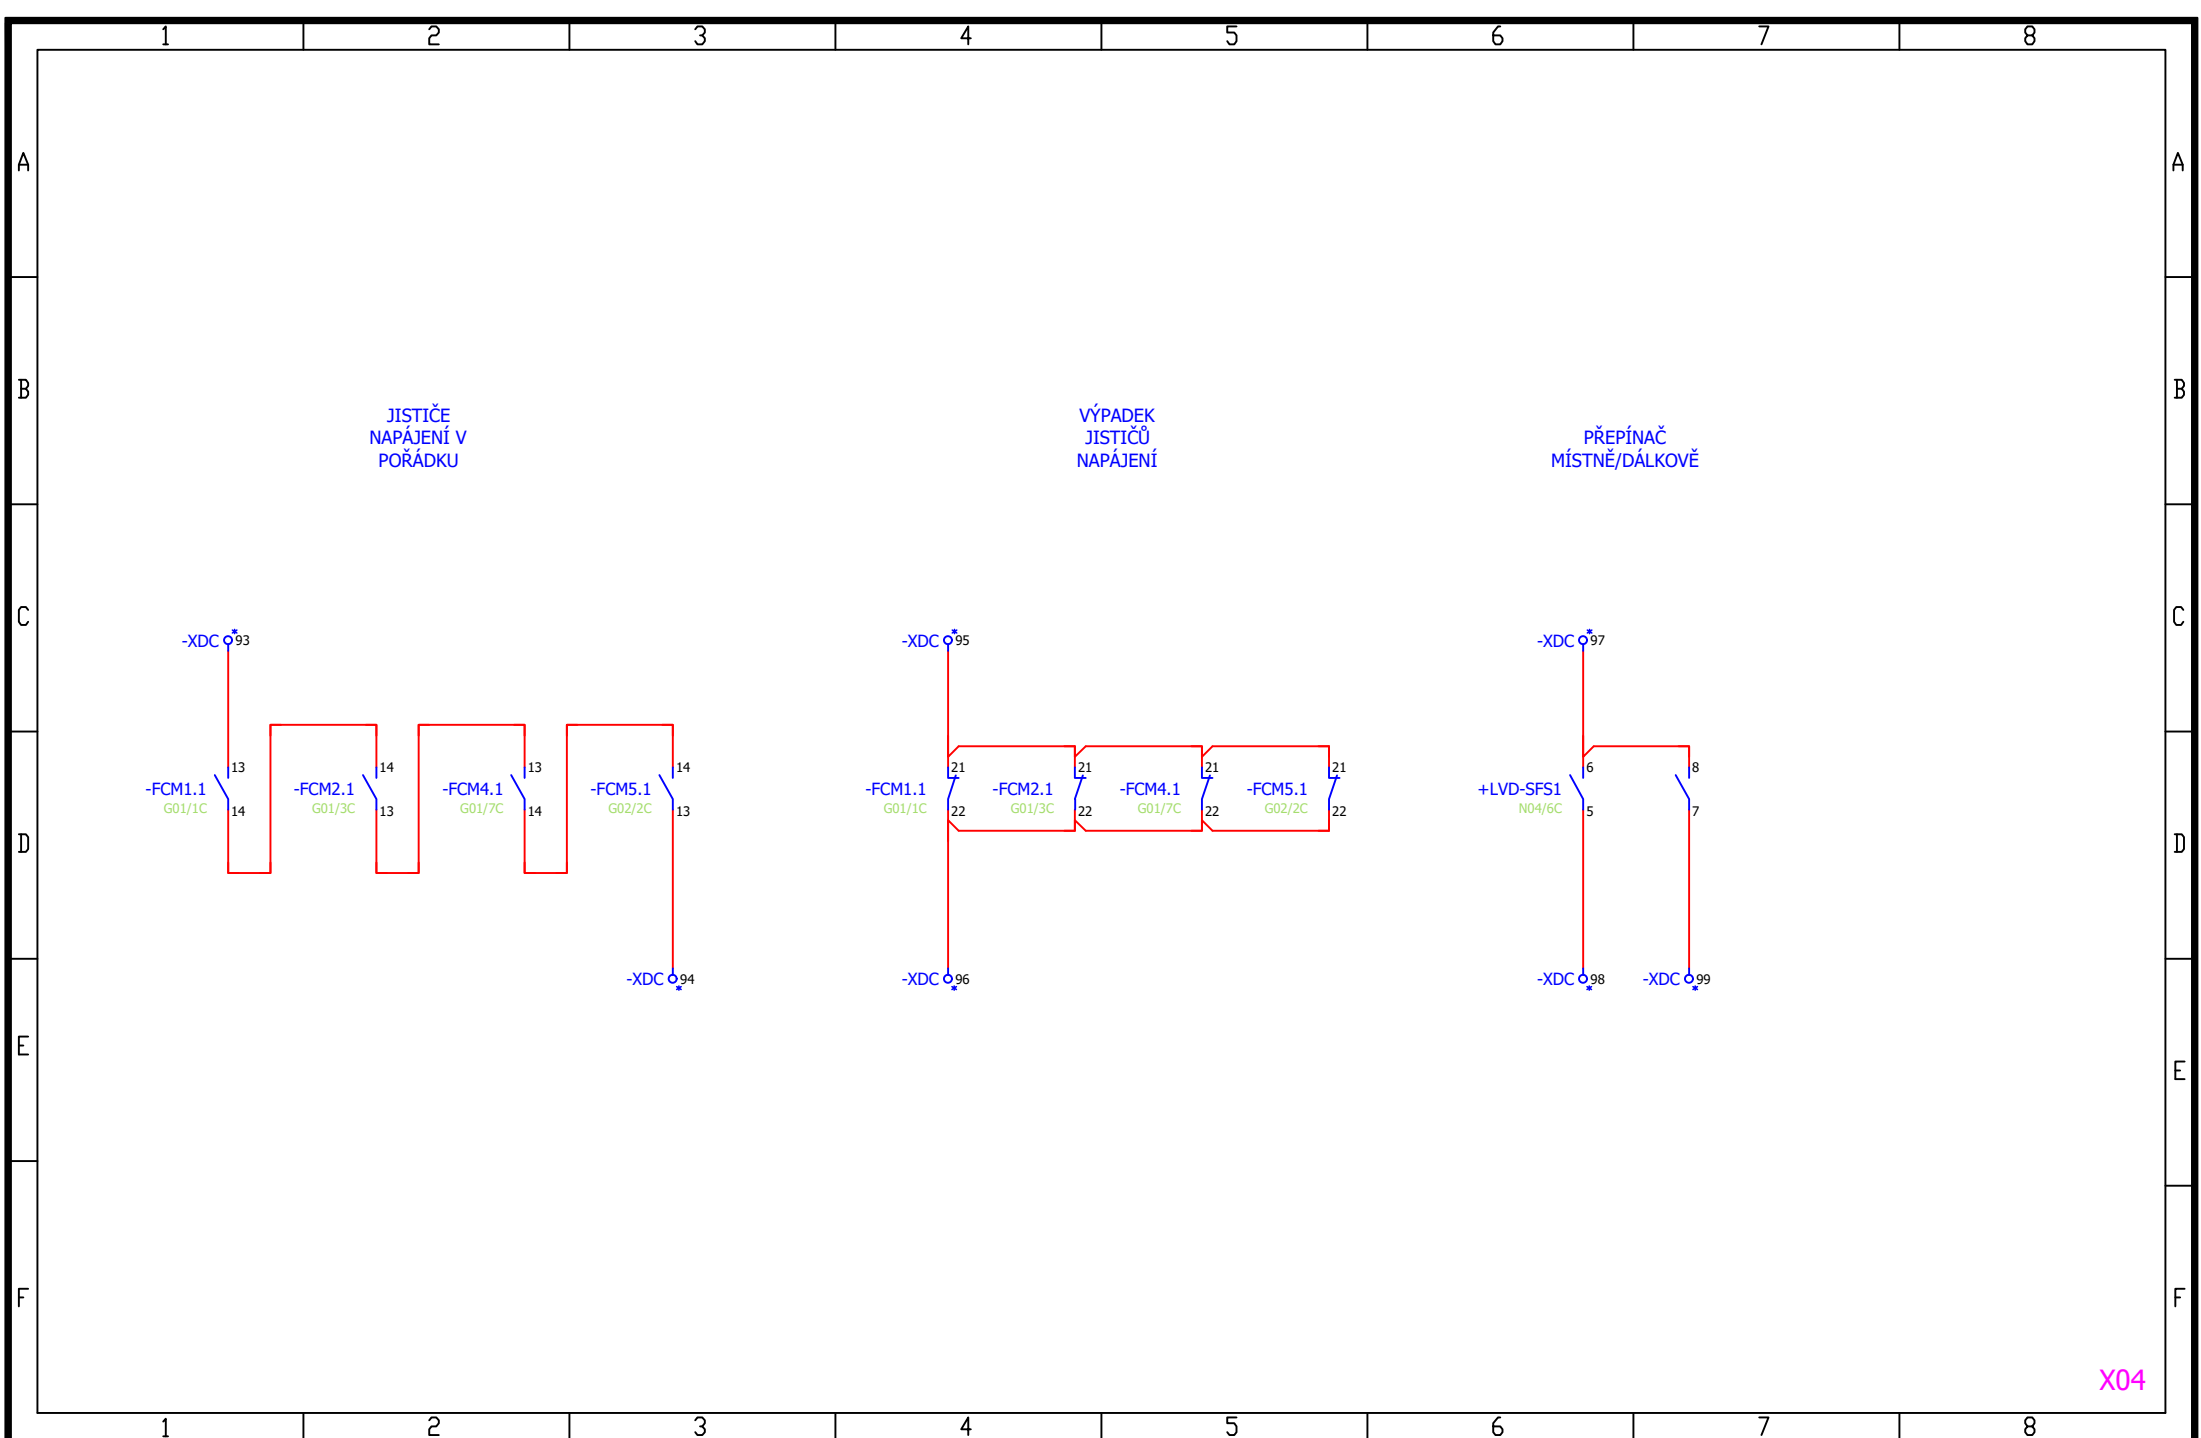

X04

STOSMOL, s.r.o. U Cukrovaru 509/4 400 07 Ústí nad Labem		Datum: 08/2022	Investor: Správa železnic s.o.	R22-SŽ.2-Obvodové schéma		Číslo výkresu: 4	
		Kreslil: Jaroslav Hrabec	Akce: Rekonstrukce ŽST Batelov včetně DOŽ výh. Spělov			List číslo: 45	
		Stupeň PD: PDPS	Místo: Batelov			Počet listů: 31	