




EVROPSKÁ UNIE  
Evropské strukturální a investiční fondy  
Operační program Doprava

Ministerstvo dopravy  
Státní fond dopravní  
infrastruktury



Orientační schéma:

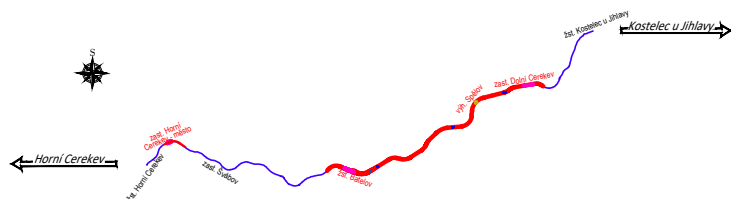



Razítko oprávněné osoby:

Podpis:

Datum:

Revize:	Datum:	Popis:	Kontroloval:
000	15.11.2022	Čistopis dokumentace	Ing. Stanislav Rýznar


Stavebník/Investor:	<b>Správa železnic, státní organizace</b>	
Adresa:	Dlážděná 1003/7, 110 00 Praha 1	
Zástupce investora:	Stavební správa západ	
Adresa:	Sokolovská 1995/278, 190 00 Praha 9	

Zhotovitel stavby:	<b>SAGASTA s.r.o.</b>			
Adresa:	Novodvorská 1010/14, 142 00, Praha 4 - Lhotka			
Kontakt:	T: +420 261 344 100 E: info@sagasta.cz			
Zhotovitel objektu:	<b>STOSMOL s.r.o.</b>			
Adresa:	U Cukrovaru 509/4, 400 07, Ústí nad Labem			
Kontakt:	T: +420 605 258 472 E: info@stosmol.cz			
Hlavní projektant (HIP): Ing. Emil Špaček	Specialista: Ing. Stanislav Rýznar	Odpovědný projektant: ING. MAREK AMBROŽ	Zpracovatel: JAROSLAV HRABEC	


Název stavby/akce:	<b>Rekonstrukce ŽST Batelov včetně DOZ výhybný Spělov</b>		Označení (S-kód): S 631600134
Název části:	Technologie transformačních stanic vn/nn		Označení zhotovitele: 120 151
Název objektu:	<b>ŽST Batelov, Trafostanice 22/0,4kV</b>		Označení části: <b>D.1.3.5</b>
Název přílohy:	Rozváděč RZS		Označení objektu/komplexu: <b>PS 13-03-51</b>
Název dílčí části přílohy:			Číslo přílohy: <b>2 006</b>
Kraj: Vysočina	Katastrální území: Batelov, Bezděčín na Moravě, Dolní Cerekev, Cejlé, Horní Cerekev, Kostelec u Jihlavy, Spělov, Švábov		Paré:
	TUDU: 1801 24 1801 M1 1801 26 1801 N1 1801 28		
Stupeň dokumentace:	Datum zpracování:	Formáty:	Měřítko:
DUSP+PDPS	07/2022	4x A4	-

S-kód:										Stupeň dokumentace:					Část:					Objekt:					Podobjekt:			Příloha:					Revize:								
S	6	3	1	6	0	0	1	3	4	-	P	D	P	S	-	D	1	3	5	-	-	P	S	1	3	0	3	5	1	-	-	-	2	-	0	0	6	-	0	0	0

DOKUMENTACI LZE UŽÍVAT POUZE VE SMYSLU PŘÍSLUŠNÉ SMLOUVY O DÍLO. VÝKRES, ČI JEHO ČÁST, MŮŽE BÝT KOPIROVÁN NEBO JINÝM ZPŮSOBEM ROZŠÍŘOVÁN POUZE PO PŘEDCHOZÍM SOUHLASU SAGASTA, s.r.o.

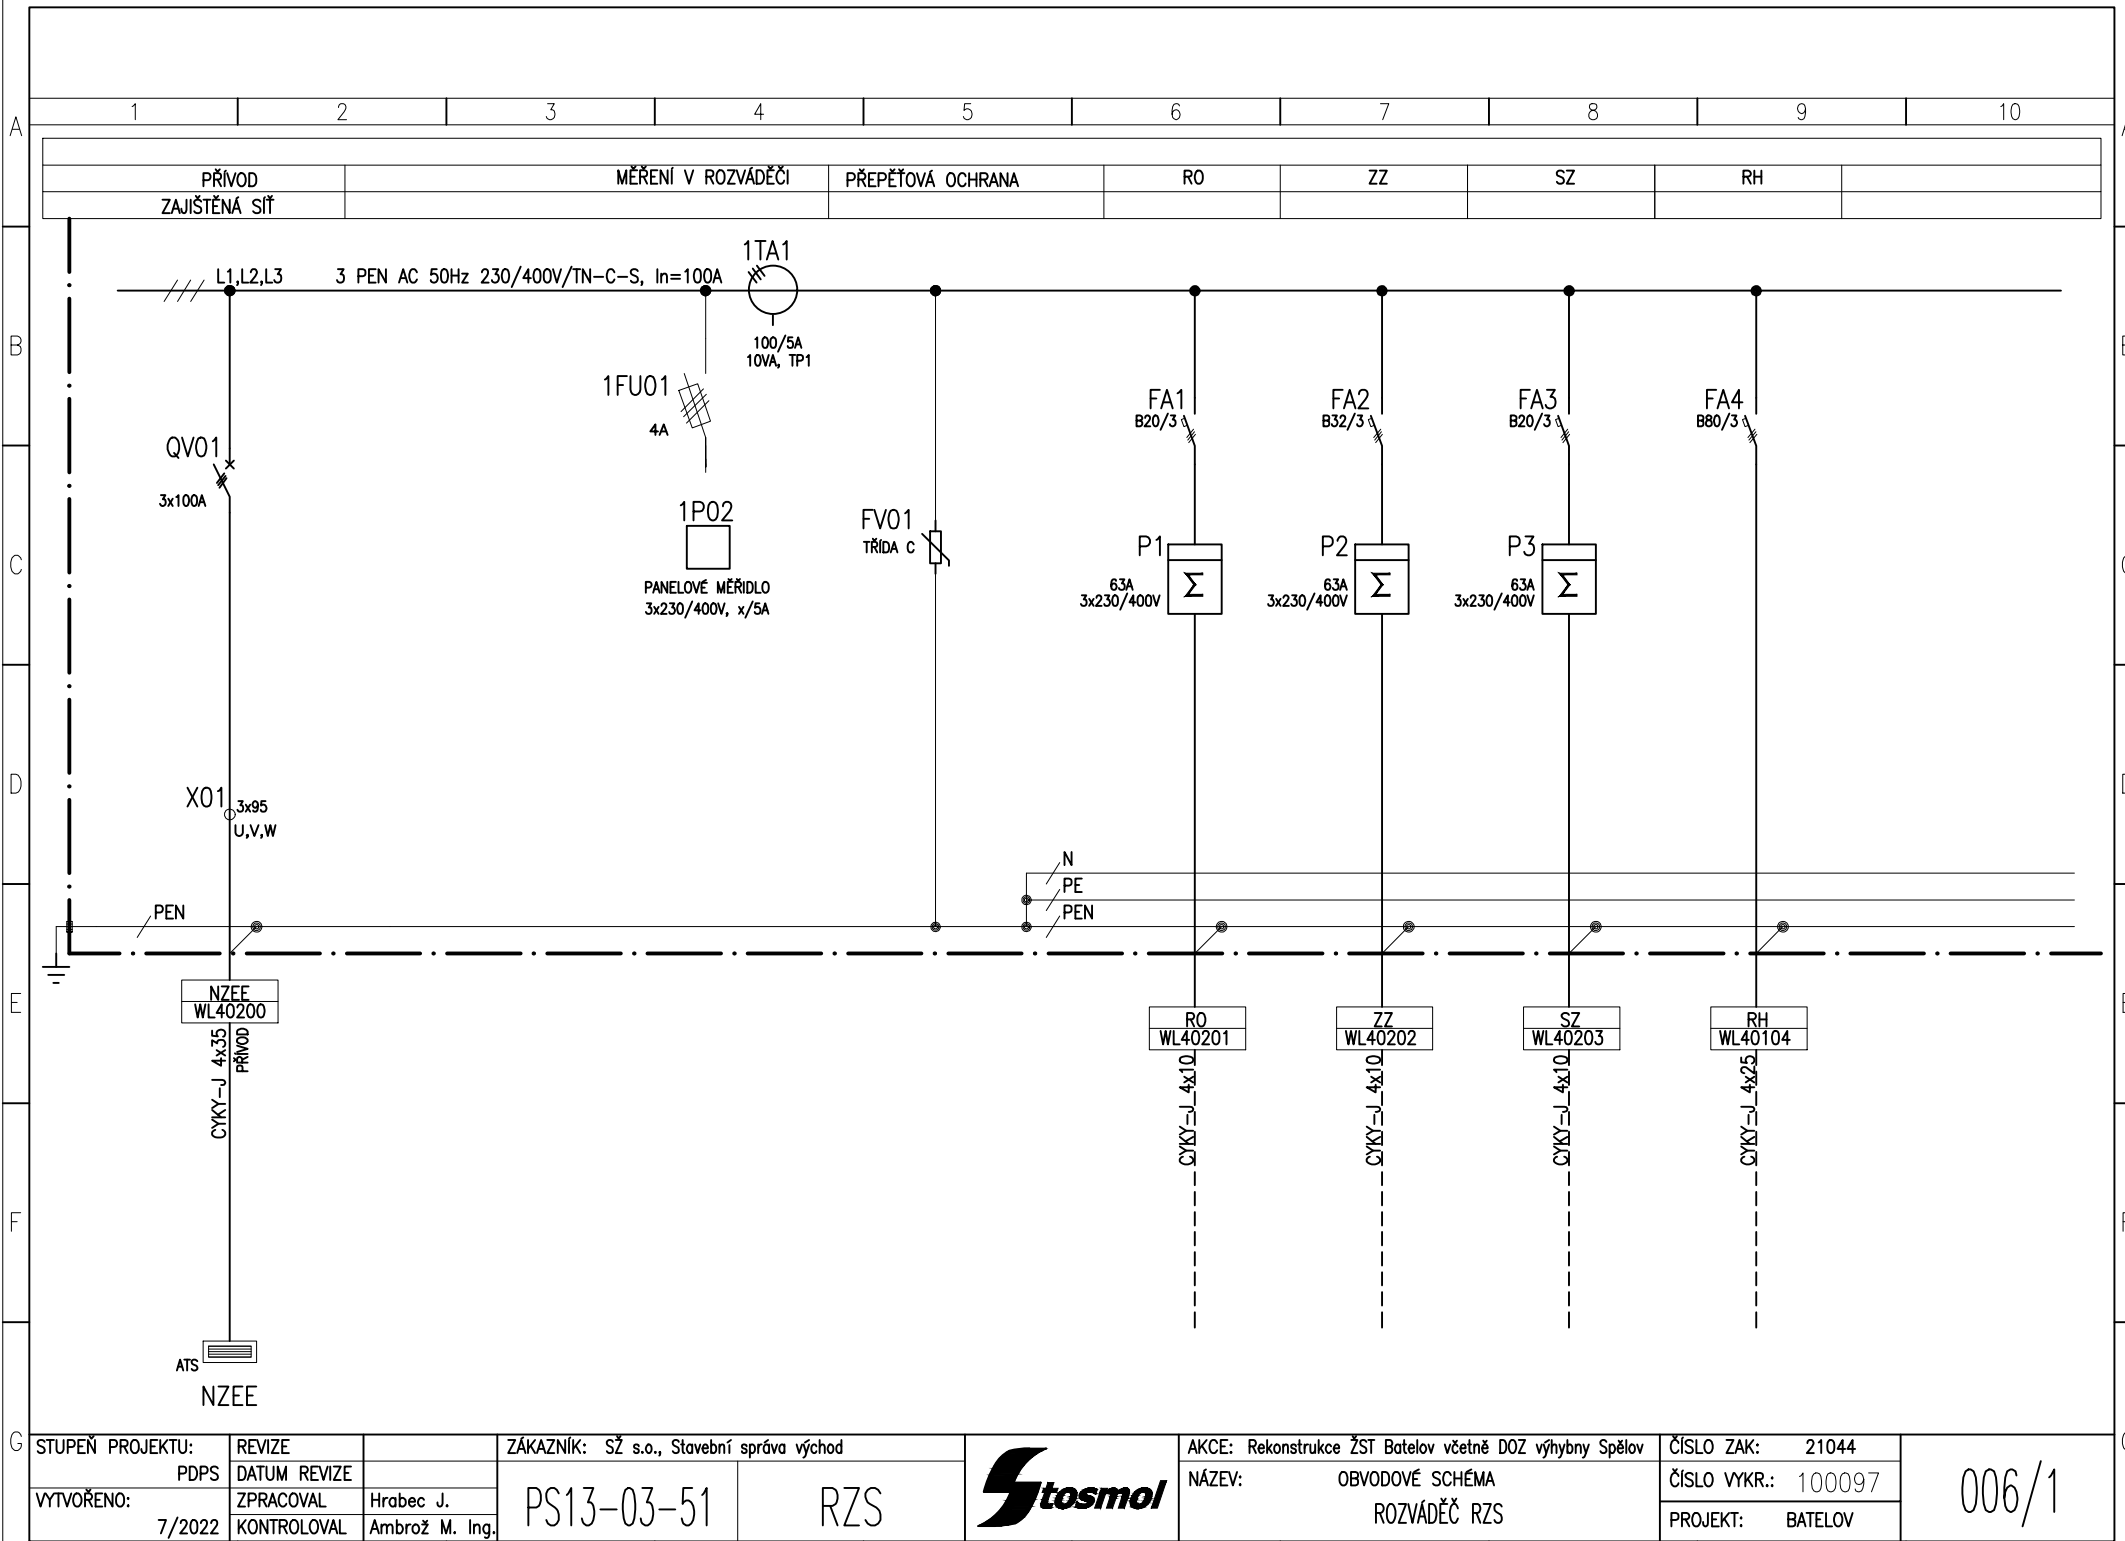



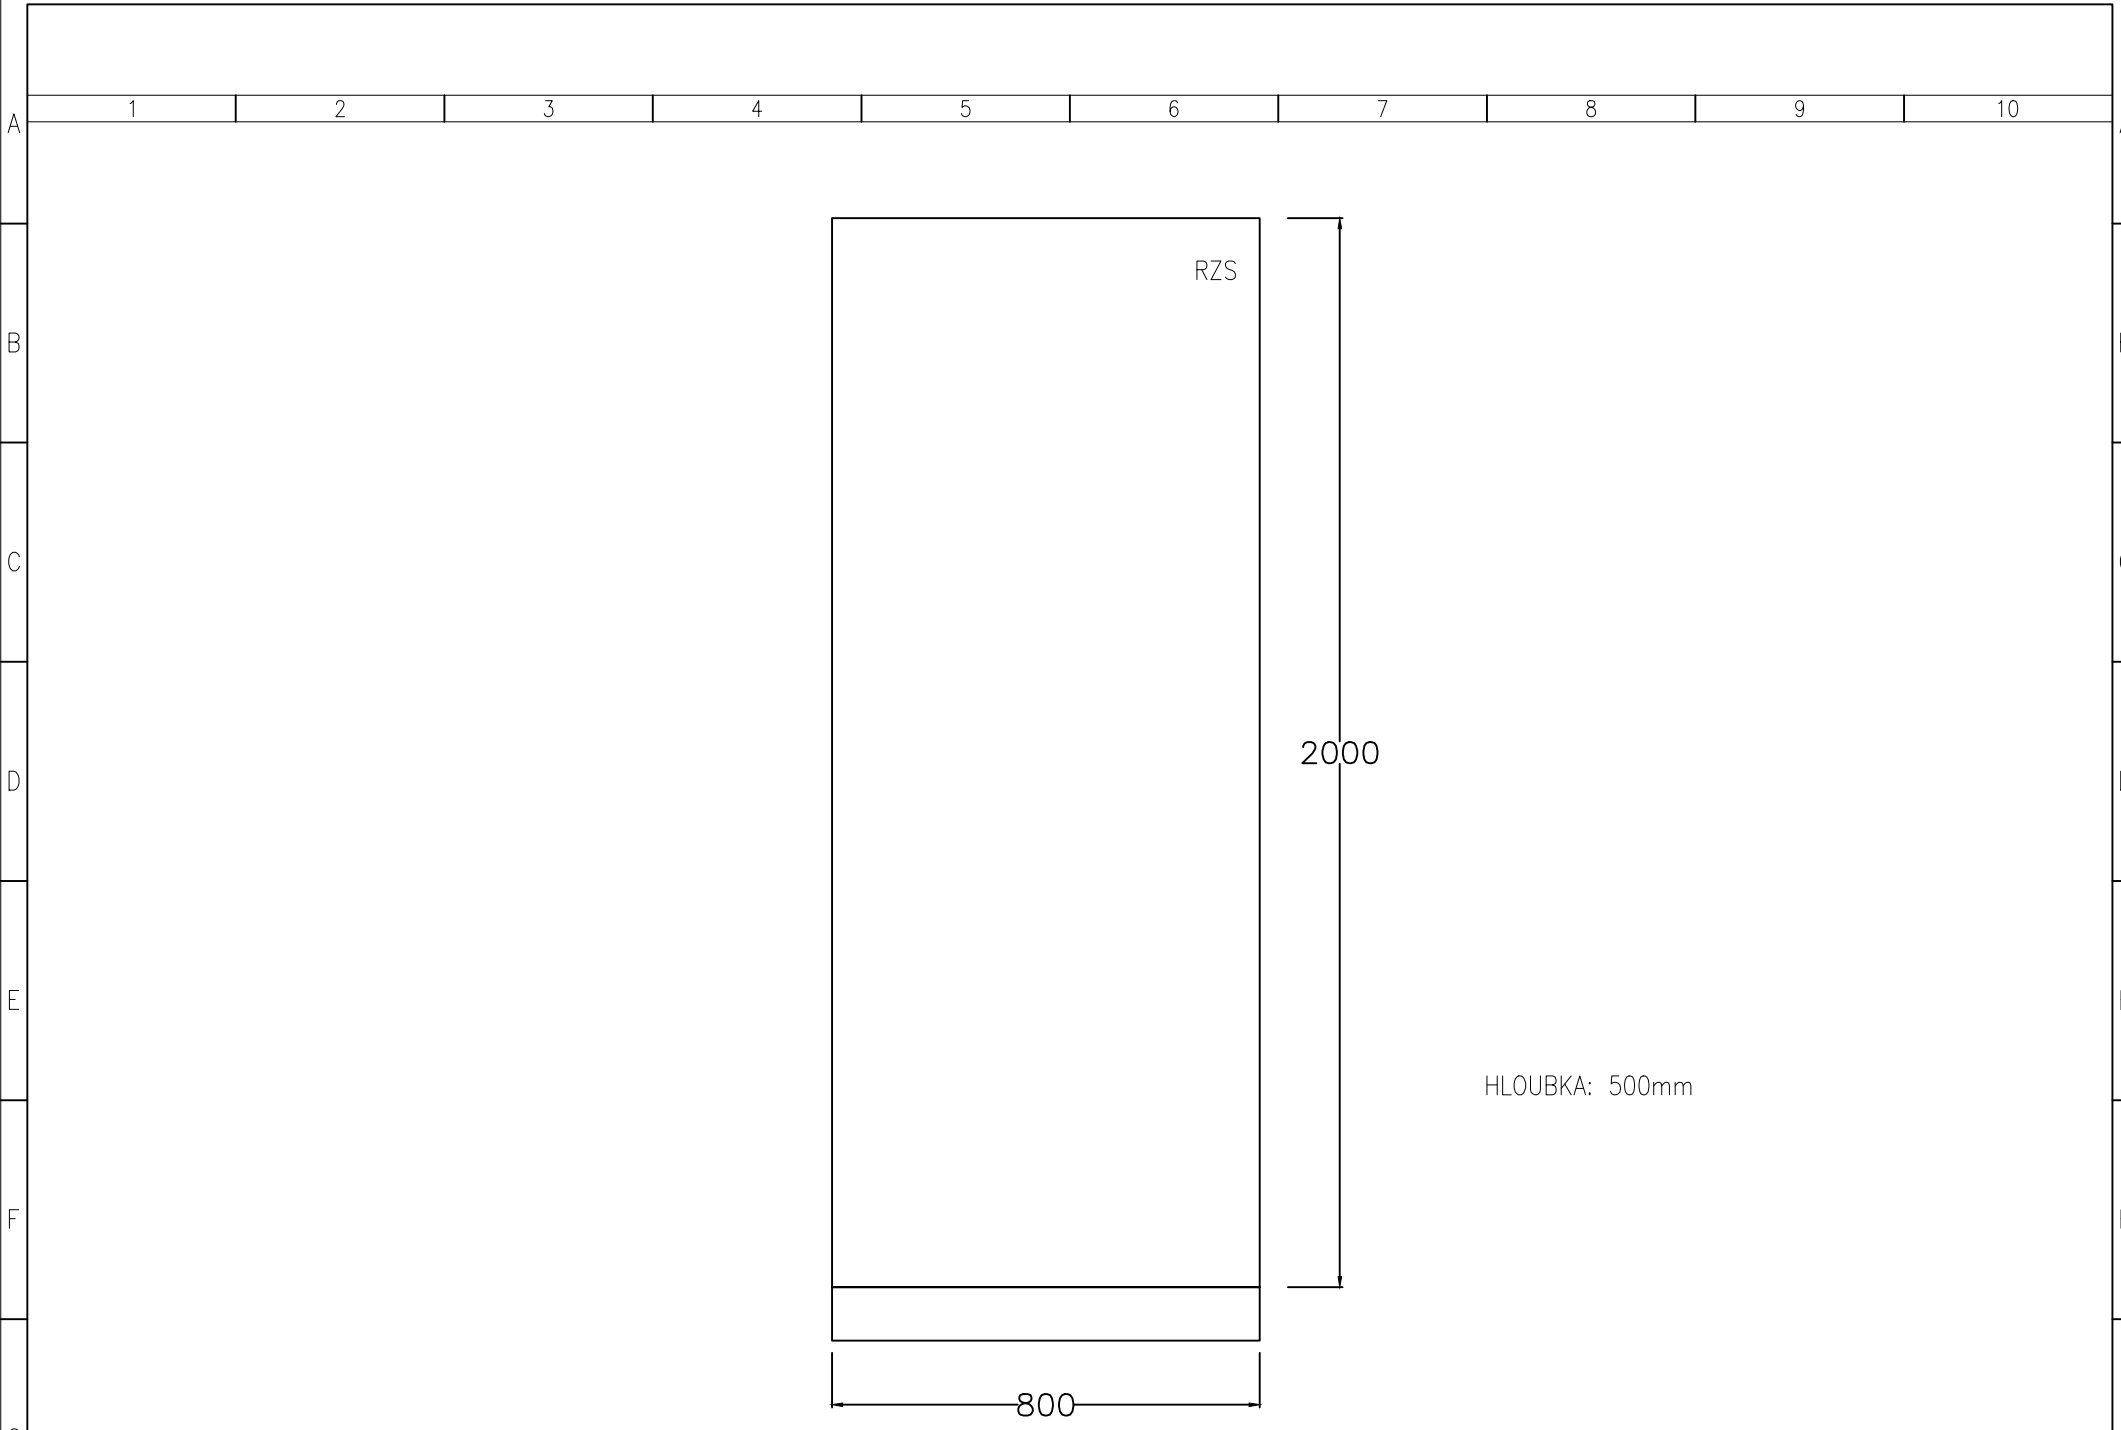

G	STUPEŇ PROJEKTU:		REVIZE	ZÁKAZNÍK: SŽ s.o., Stavební správa východ			AKCE: Rekonstrukce ŽST Batelov včetně DOZ výhybny Spělov		ČÍSLO ZAK: 21044	006/3		
	PDPS		DATUM REVIZE	PS13-03-51			RZS		NÁZEV: POHLED ROZVÁDĚČ RZS		ČÍSLO VYKR.: 100097	
	VYTVOŘENO:		ZPRACOVAL								Hrabec J.	PROJEKT: BATELOV
	7/2022		KONTROLOVAL								Ambrož M. Ing.	