




EVROPSKÁ UNIE
Evropské strukturální a investiční fondy
Operační program Doprava

Ministerstvo dopravy
Státní fond dopravní
infrastruktury



Orientační schéma:

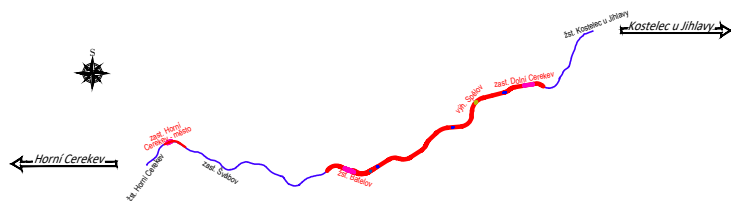




Razítko oprávněné osoby:

Podpis:

Datum:

Revize:	Datum:	Popis:	Kontroloval:
000	15.11.2022	Čistopis dokumentace	Ing. Stanislav Rýznar


Stavebník/Investor:	Správa železnic, státní organizace	
Adresa:	Dlážděná 1003/7, 110 00 Praha 1	
Zástupce investora:	Stavební správa západ	
Adresa:	Sokolovská 1995/278, 190 00 Praha 9	

Zhotovitel stavby:	SAGASTA s.r.o.			
Adresa:	Novodvorská 1010/14, 142 00, Praha 4 - Lhotka			
Kontakt:	T: +420 261 344 100 E: info@sagasta.cz			
Zhotovitel objektu:	STOSMOL s.r.o.			
Adresa:	U Cukrovaru 509/4, 400 07, Ústí nad Labem			
Kontakt:	T: +420 605 258 472 E: info@stosmol.cz			
Hlavní projektant (HIP): Ing. Emil Špaček	Specialista: Ing. Stanislav Rýznar	Odpovědný projektant: ING. MAREK AMBROŽ	Zpracovatel: JAROSLAV HRABEC	


Název stavby/akce:	Rekonstrukce ŽST Batelov včetně DOZ výhybný Spělov		Označení (S-kód): S 631600134
Název části:	Technologie transformačních stanic vn/nn		Označení zhotovitele: 120 151
Název objektu:	ŽST Batelov, Trafostanice 22/0,4kV		Označení části: D.1.3.5
Název přílohy:	Rozváděč RU		Označení objektu/komplexu: PS 13-03-51
Název dílčí části přílohy:			Číslo přílohy: 2 007
Kraj: Vysočina	Katastrální území: Batelov, Bezděčín na Moravě, Dolní Cerekev, Cejlé, Horní Cerekev, Kostelec u Jihlavy, Spělov, Švábov		Paré:
	TUDU: 1801 24 1801 M1 1801 26 1801 N1 1801 28		
Stupeň dokumentace:	Datum zpracování:	Formáty:	Měřítko:
DUSP+PDPS	07/2022	5x A4	-

S-kód:	Stupeň dokumentace:	Část:	Objekt:	Podobjekt:	Příloha:	Revize:
S 6 3 1 6 0 0 1 3 4	-	P D P S - D 1 3 5 -	-	P S 1 3 0 3 5 1	-	- 2 - 0 0 7 - 0 0 0


DOKUMENTACI LZE UŽÍVAT POUZE VE SMYSLU PŘÍSLUŠNÉ SMLOUVY O DÍLO. VÝKRES, ČI JEHO ČÁST, MŮŽE BÝT KOPIROVÁN NEBO JINÝM ZPŮSOBEM ROZŠÍŘOVÁN POUZE PO PŘEDCHOZÍM SOUHLASU SAGASTA, s.r.o.

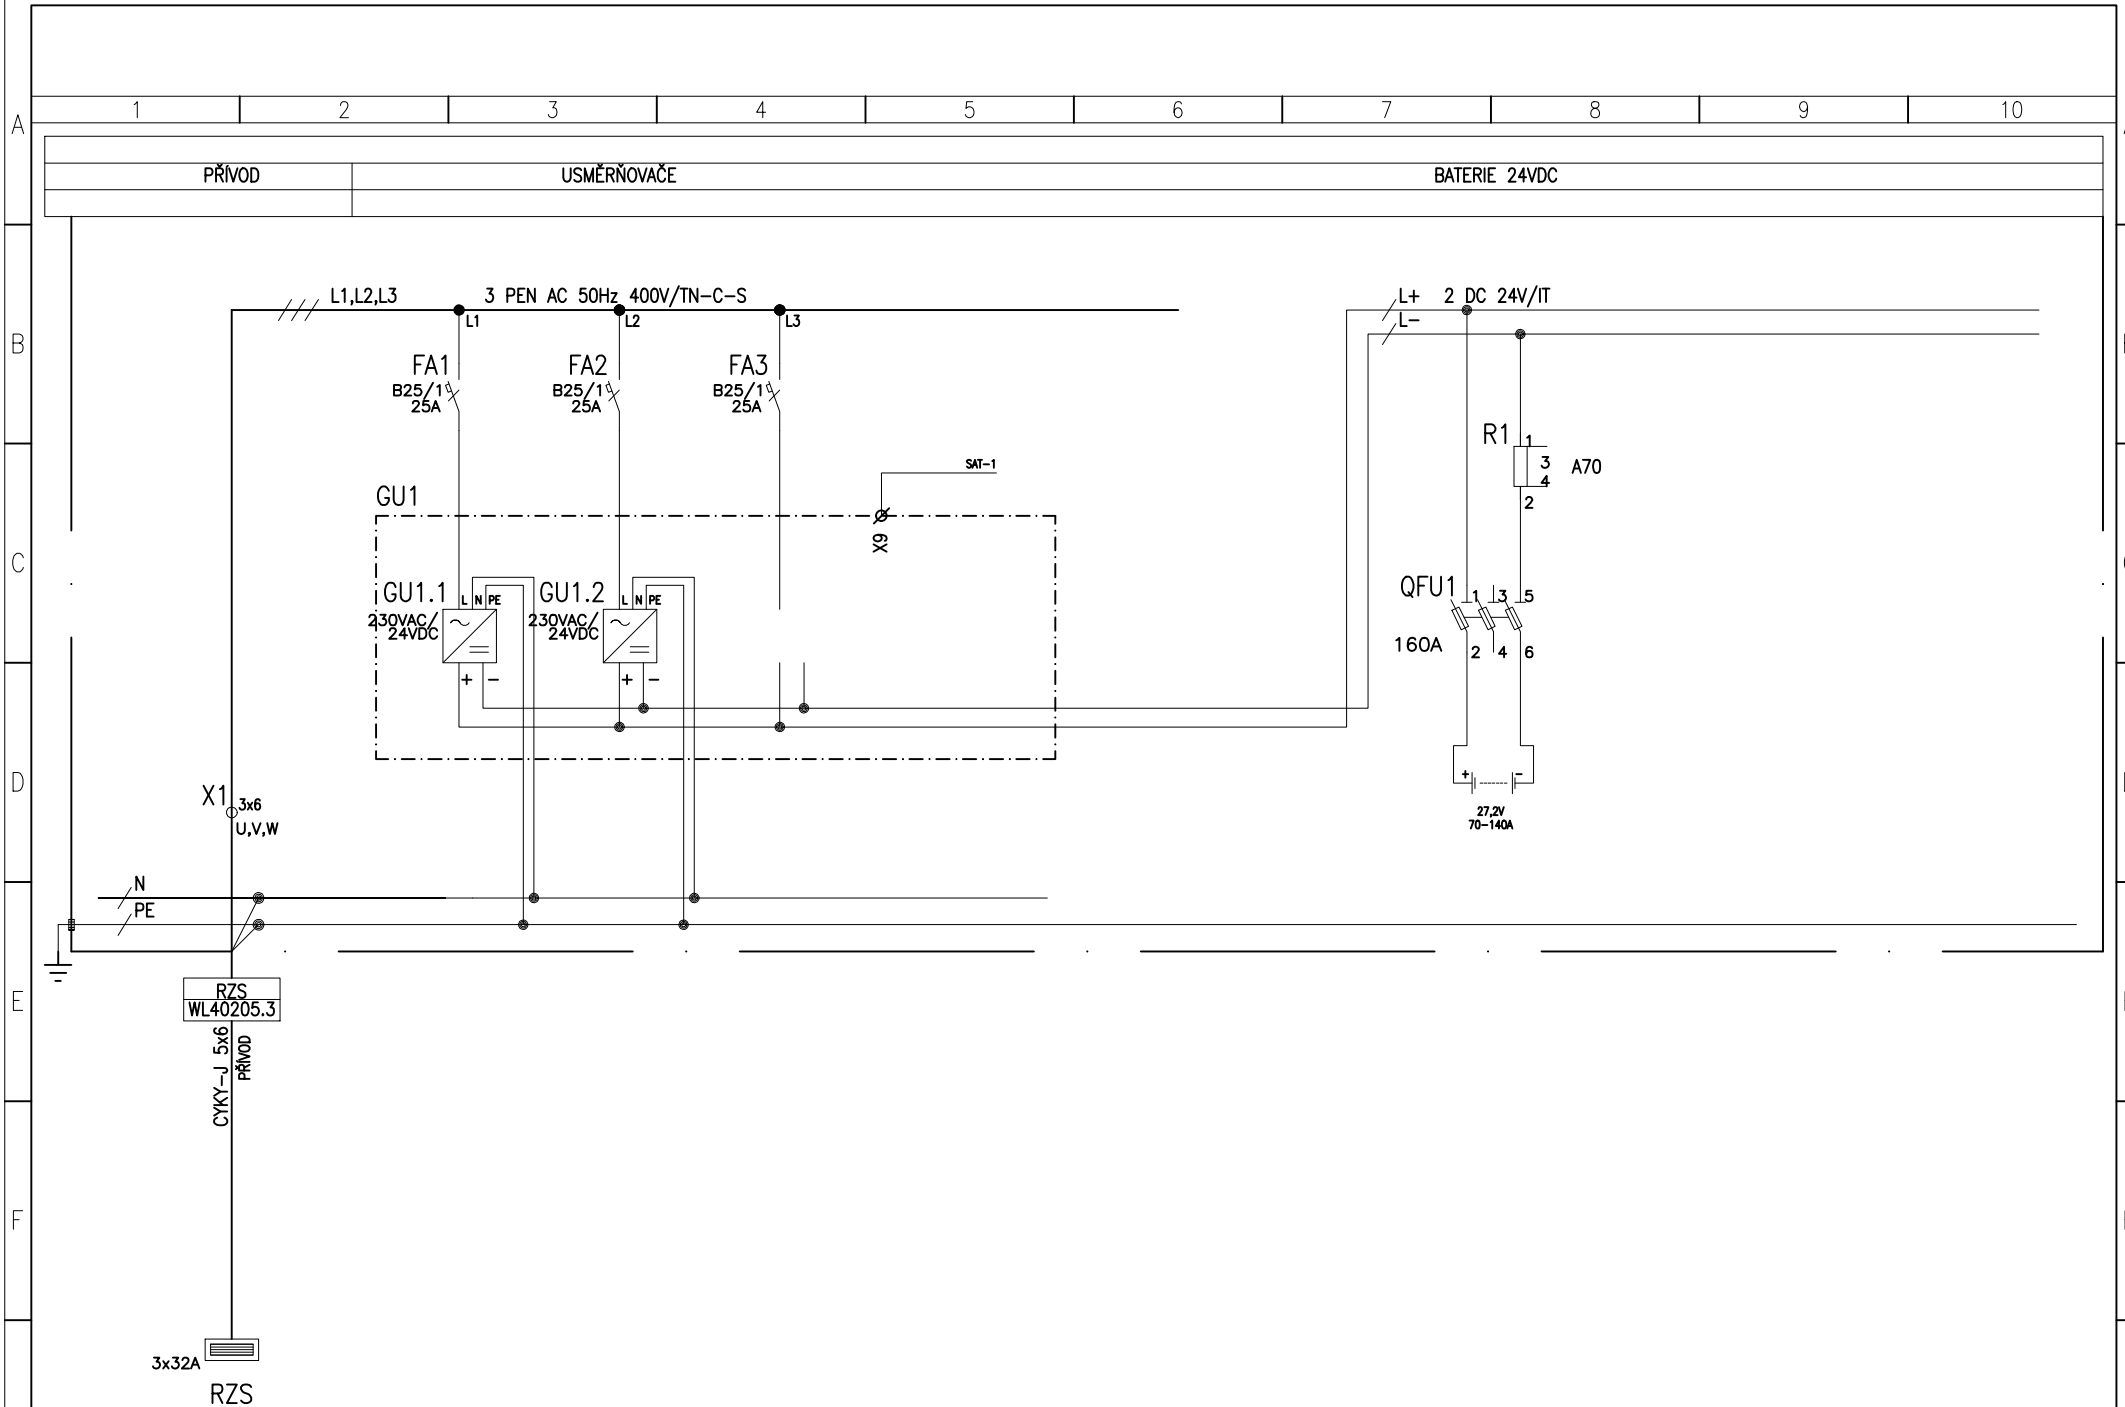

G	STUPEŇ PROJEKTU:		REVIZE		ZÁKAZNÍK: SŽ s.o., Stavební správa východ			AKCE: Rekonstrukce ŽST Batelov včetně DOZ výhybny Spělov		ČÍSLO ZAK: 21044		007/1		
	PDPS		DATUM REVIZE											
	VYTVOŘENO: 7/2022		ZPRACOVAL		Hrabec J.			PS 13-03-51		RU			ČÍSLO VYKR.: 100097	
			KONTROLOVAL		Ambrož M. Ing.								PROJEKT: BATELOV	

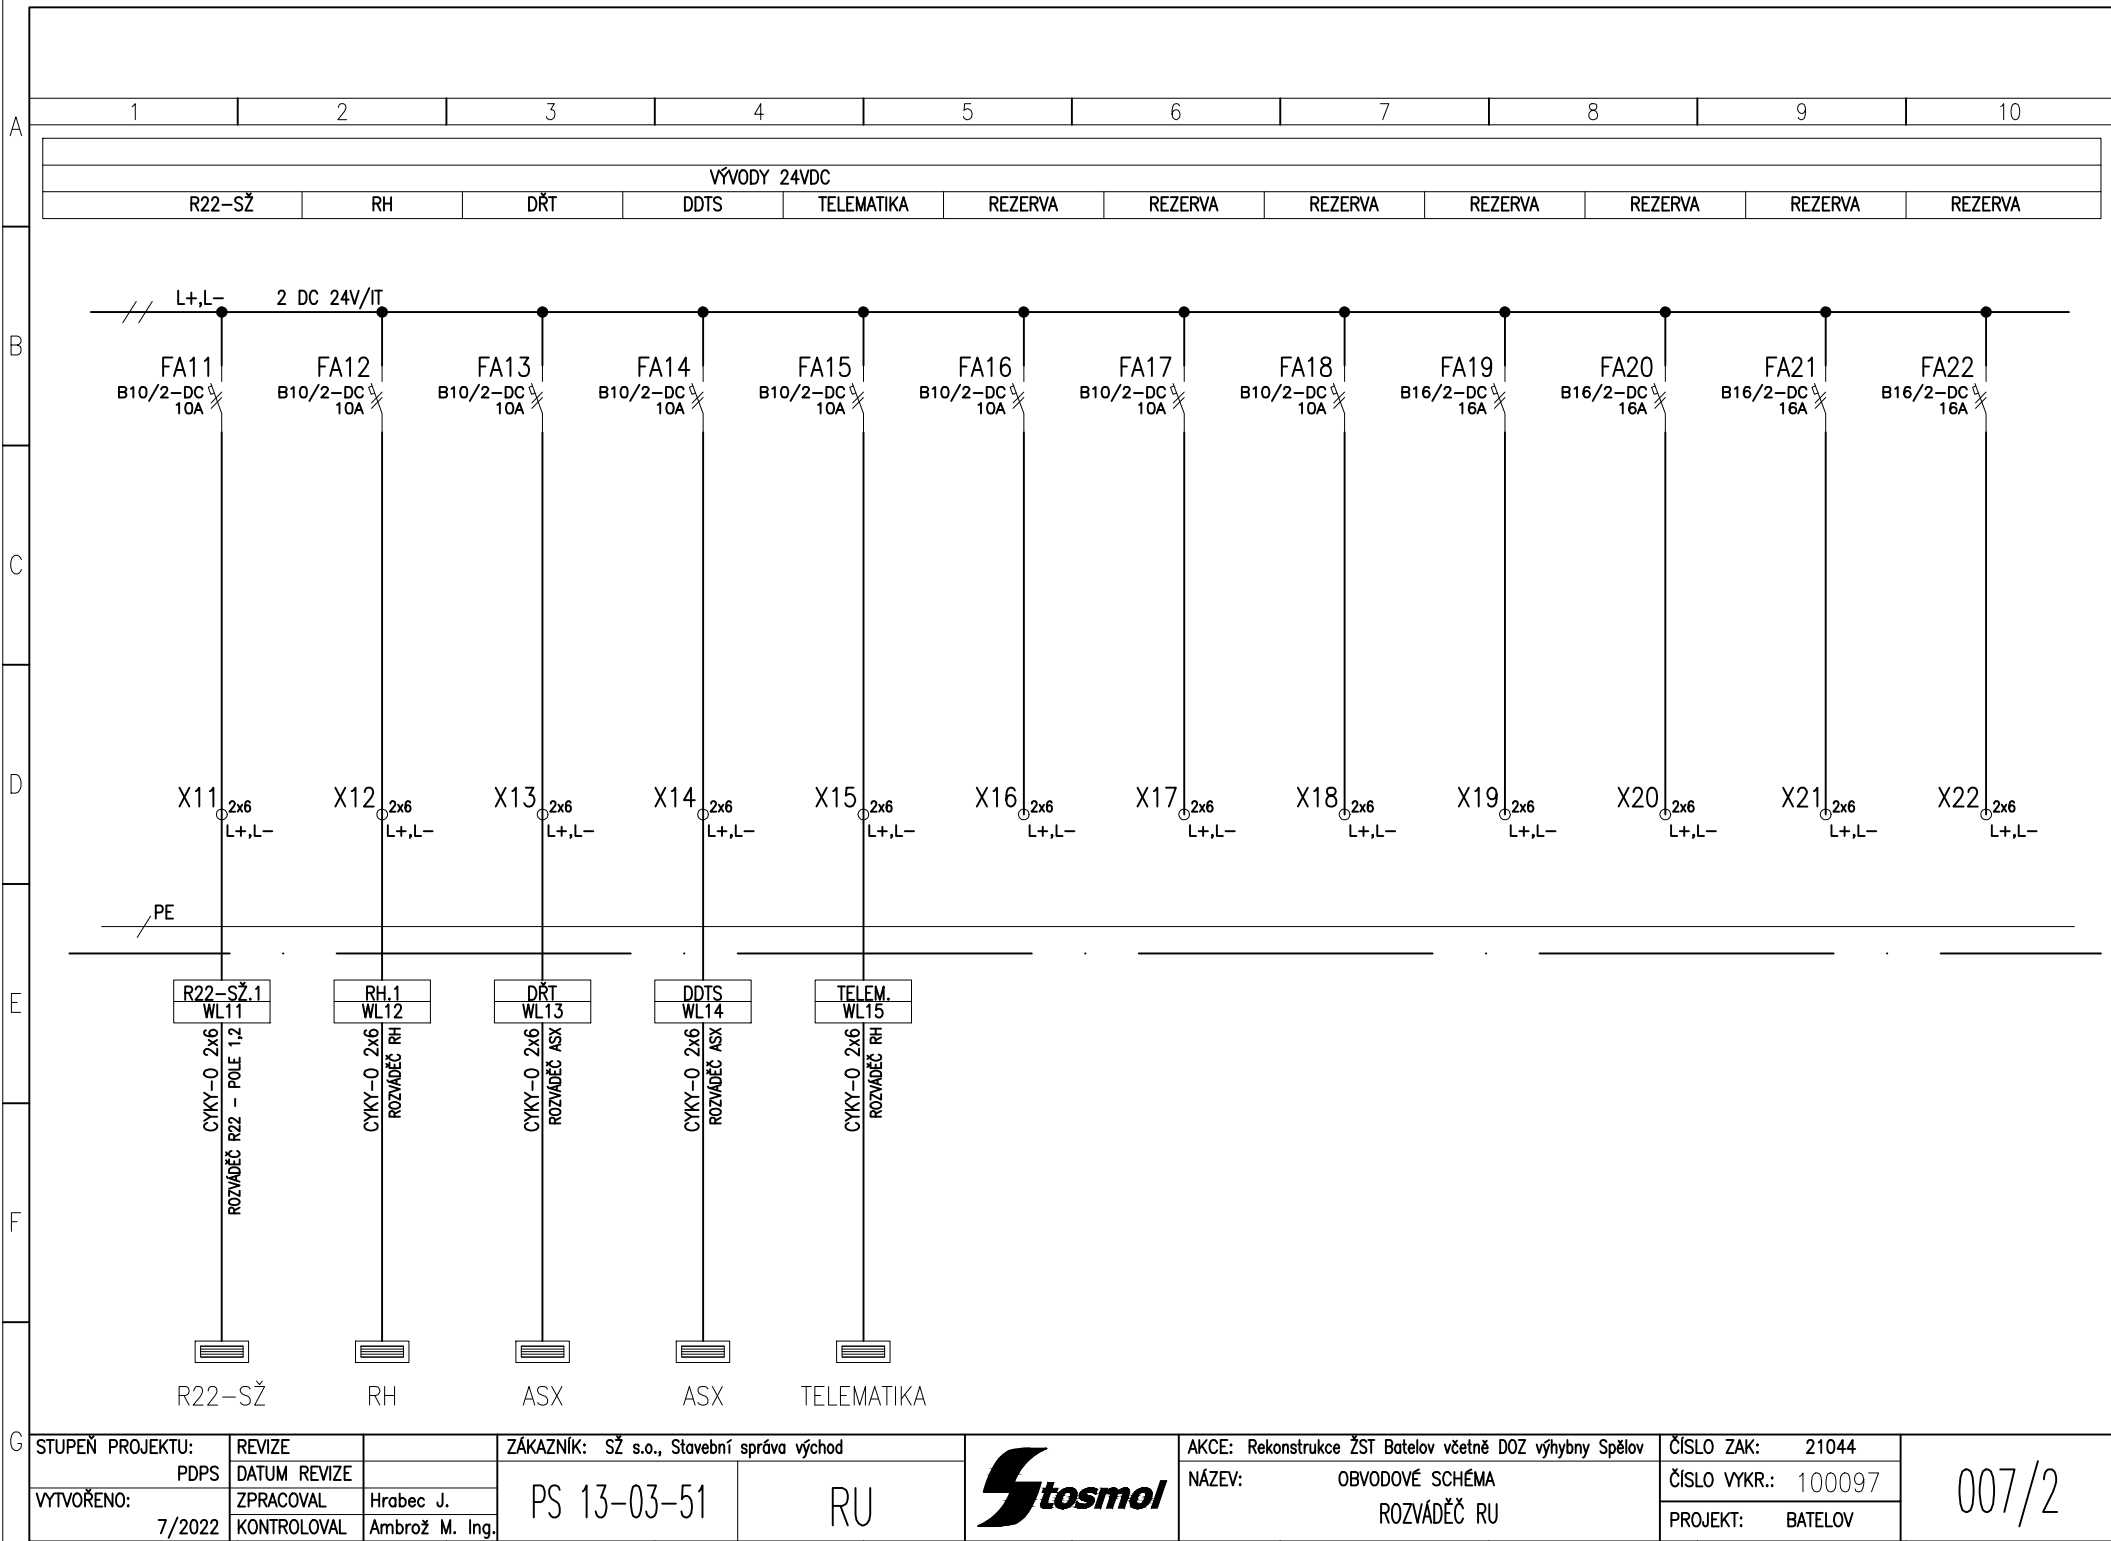

G	STUPEŇ PROJEKTU:	REVIZE	ZÁKAZNÍK: SŽ s.o., Stavební správa východ				AKCE: Rekonstrukce ŽST Batelov včetně DOZ výhybny Spělov		ČÍSLO ZAK: 21044	007/2
	PDPS	DATUM REVIZE					NÁZEV: OBVODOVÉ SCHÉMA		ČÍSLO VYKR.: 100097	
	YTVORENO: 7/2022	ZPRACOVAL Hrabec J. KONTROLOVAL Ambrož M. Ing.	PS 13-03-51		RU		ROZVÁDEČ RU		PROJEKT: BATELOV	

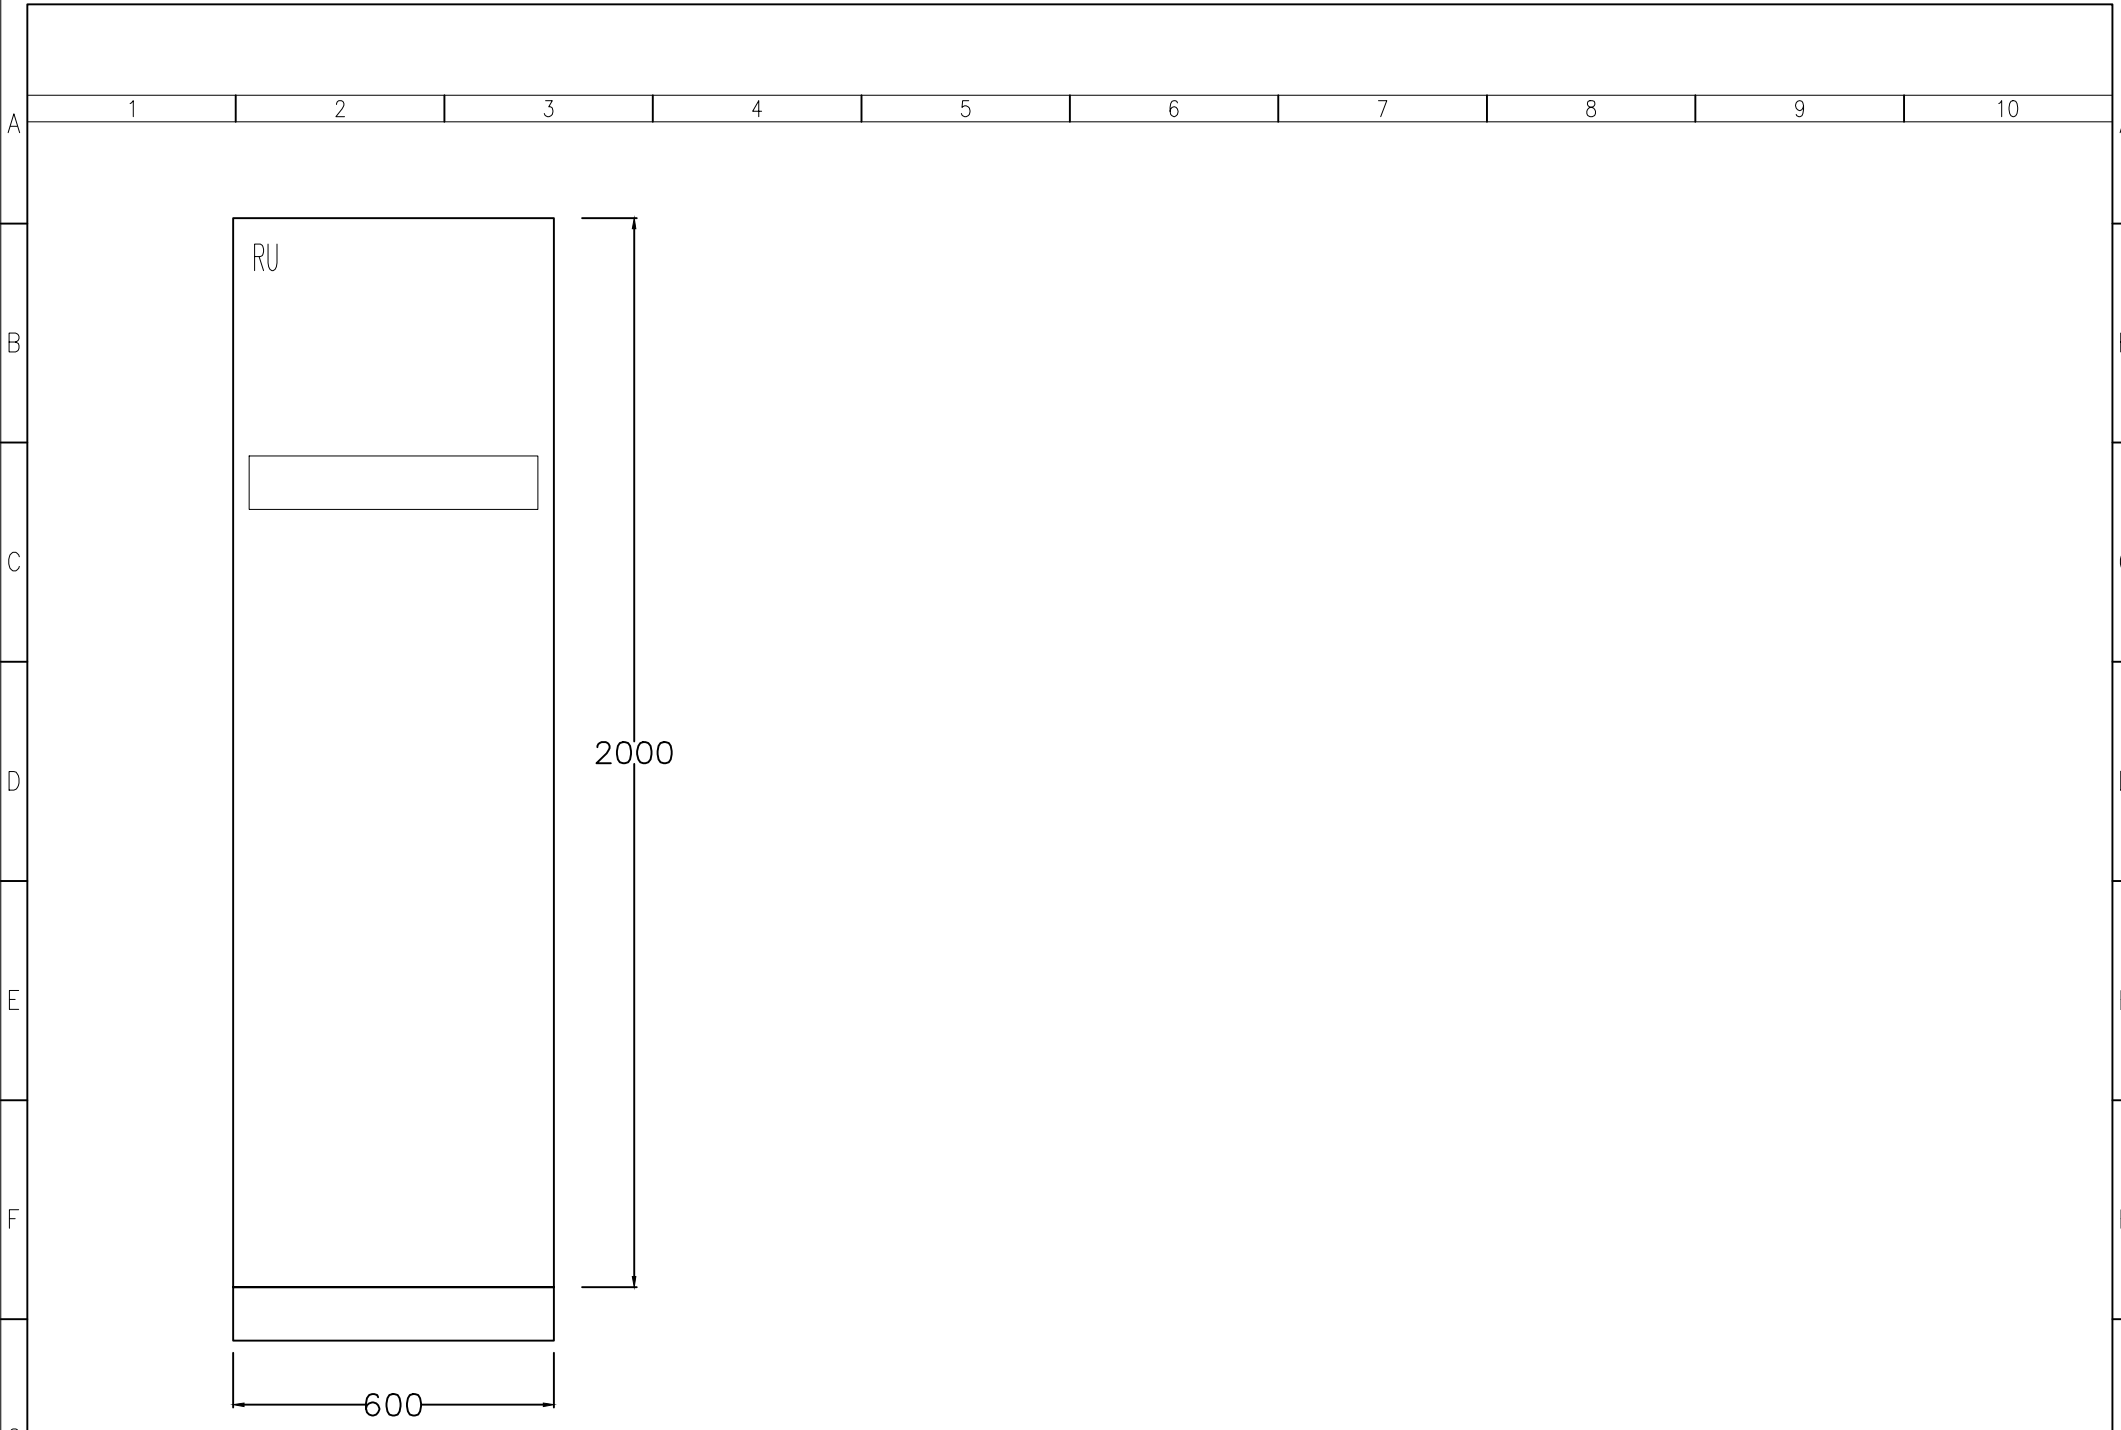

STUPEŇ PROJEKTU:		REVIZE		ZÁKAZNÍK: SŽ s.o., Stavební správa východ			AKCE: Rekonstrukce ŽST Batelov včetně DOZ výhybny Spělov		ČÍSLO ZAK: 21044		007/4								
PDPS		DATUM REVIZE		PS 13-03-51	RU		NÁZEV: POHLED ROZVÁDEČ RU		ČÍSLO VYKR.: 100097										
VYTVOŘENO:		ZPRACOVAL Hrabec J.																	
7/2022		KONTRÓLOVAL Ambrož M. Ing.							PROJEKT: BATELOV										
1		2		3		4		5		6		7		8		9		10	