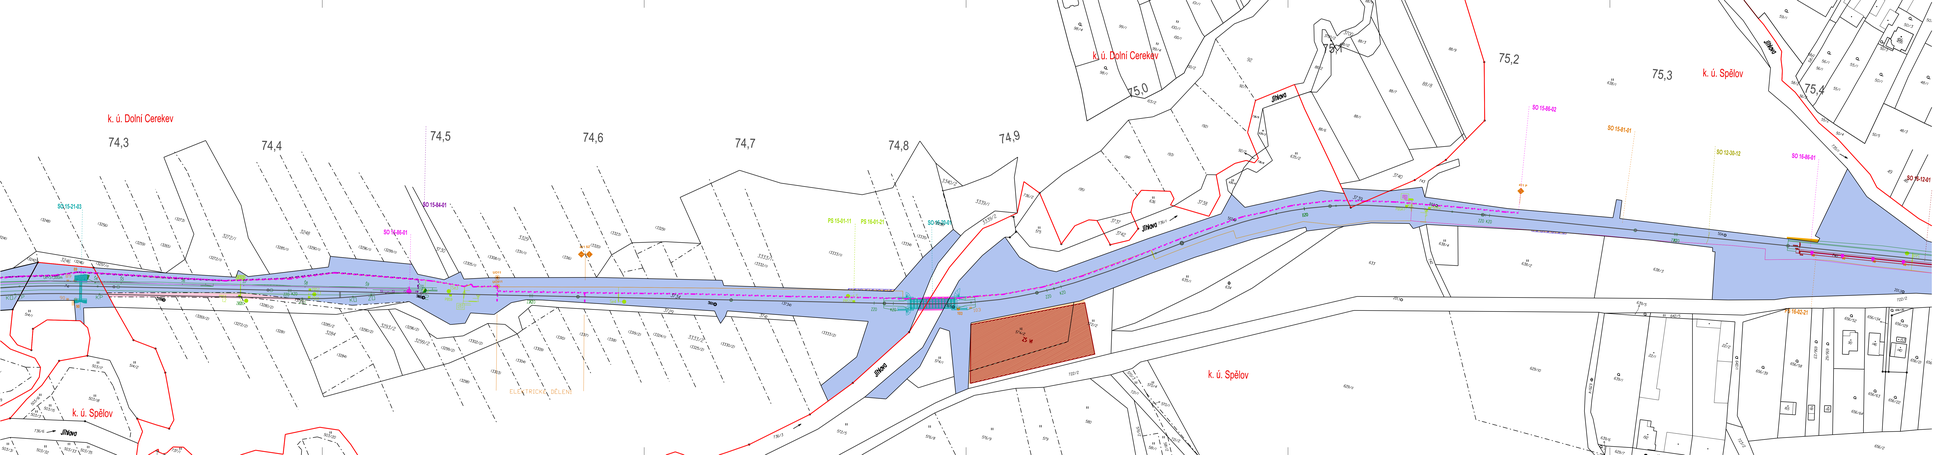

Legenda:

- Trvalý zábor ZPF
- Trvalý zábor PUPFL
- Trvalý zábor ostatní - převod pozemku SŽ na ŘSD
- Trvalý zábor ZPF - nabyvatel Městys Dolní Cerekev
- Trvalý zábor ostatní - nabyvatel Městys Dolní Cerekev
- Trvalý zábor bez výkupu - ve vlastnictví ČR - Správa železnic,státní organizace
- Trvalý zábor bez výkupu ostatní
- Trvalý zábor UMÍZST - no nemovitostech, které v rámci UMÍZST. zůstávají ve vlastnictví ČD a.s.
- UMÍZST. ČD. k SŽ. - nemovitosti, které v rámci UMÍZST. přecházejí na ČR - Správu železnic,státní organizaci
- Dočasný zábor nad 1 rok ZPF
- Dočasný zábor nad 1 rok PUPFL
- Dočasný zábor nad 1 rok ostatní
- Dočasný zábor nad 1 rok UMÍZST - no nemovitostech, které v rámci UMÍZST. zůstávají ve vlastnictví ČD
- Hranice dočasného záboru nad 1 rok bez rozlišení
- Dočasný zábor do 1 roku ZPF
- Dočasný zábor do 1 roku PUPFL
- Dočasný zábor do 1 roku ostatní
- Dočasný zábor do 1 roku UMÍZST - no nemovitostech, které v rámci UMÍZST. zůstávají ve vlastnictví ČD
- Hranice dočasného záboru do 1 roku bez rozlišení
- Demolice
- Individuální protihlukové opatření
- Věcné břemeno
- Dočasný zábor na části pozemku ve vlastnictví ČD a.s. - k převodu na SŽ a.s.
- Hranice věcného břemene
- Hranice - nabyvatel ČR - Správa železnic,státní organizace
- Hranice - nabyvatel Krajská správa a údržba silnic
- Hranice - nabyvatel obec
- Stav katastru nemovitostí ČR
- Projektovaný stav
- Geometrické plány
- Stávající staniční

Orientační schéma:

Ministerstvo dopravy
Státní fond dopravní infrastruktury

Kvalitní cyklistické cesty

Projekt: Datum:

Revize:	Datum:	Popis:	Kontroloval:
000	15.11.2022	Dokladová dokumentace	Ing. Stanislav Rýznar

Stavebník/investor: **Správa železnic, státní organizace**
Adresa: Dlážděná 1003/7, 110 00 Praha 1

Zástupce investora: Stavební správa západ
Adresa: Smetanova 1995/129, 190 00 Praha 9

Zhotovitel stavby: **SAGASTA s.r.o.**
Adresa: Novodvorská 1010/14, 142 05, Praha 4 - Lhotka
kontakt: T: +420 261 344 100
E: info@sagasta.cz

Zhotovitel objektu: **Hrdlička spol. s r. o.**
Adresa: Za Lužinami 1084/35, 155 00 Praha 5 Stodůlky
kontakt: T: +420 383 321 226
E: prukumka@hrdlicka.cz

Hlavní projektant (HIP): Ing. Karel Šanda — Hlavní inženýr projektu: Ing. Stanislav Rýznar — Zástupce projektanta: Ing. Petr Pavelka — Zpracovatel: Ing. Daniela Valešová

Název stavby/akce:
Rekonstrukce ŽST Batelov včetně DOZ výhybny Spělov

Číslo stavby: Smlouva SŽ 6160/2019
Název části: Smlouva SŽ 6160/2019
Název objektu: Geodetický podklad pro projektovou činnost
Název přílohy: 1.2 Majetkoprávní část
Název dílčí části přílohy: 1.2.3 Předběžný výkres výkupu pozemků
Vypracoval: Kontakt: Ing. Jaroslav Novotný, Ing. Petr Pavelka, Ing. Daniela Valešová
Vypracováno: Kamenice, Nevděkov na Moravě, Dolní Cerekev, Čejov, Horní Cerekev, Kostelec u Jihlavy, Spělov, Svržno

Stupeň dokumentace: DUSP
Datum zpracování: 11/2022
Formát: A4
Měřítko: 1:1 000

Označení části: Označení části: E 5
Označení objektu/kompletu: **E.5.2.3**
Číslo přílohy: **12/15**
Počet:

Tento projekt je financován z Evropských strukturálních a investičních fondů, Operačního programu Doprava a z Fondu soudržnosti. Evropská unie investuje do dopravní infrastruktury.