



LEGENDA:

--- UTP KABEL Cat. 5e + NAPÁJECÍ KABEL INFORMAČNÍHO SYSTÉMU

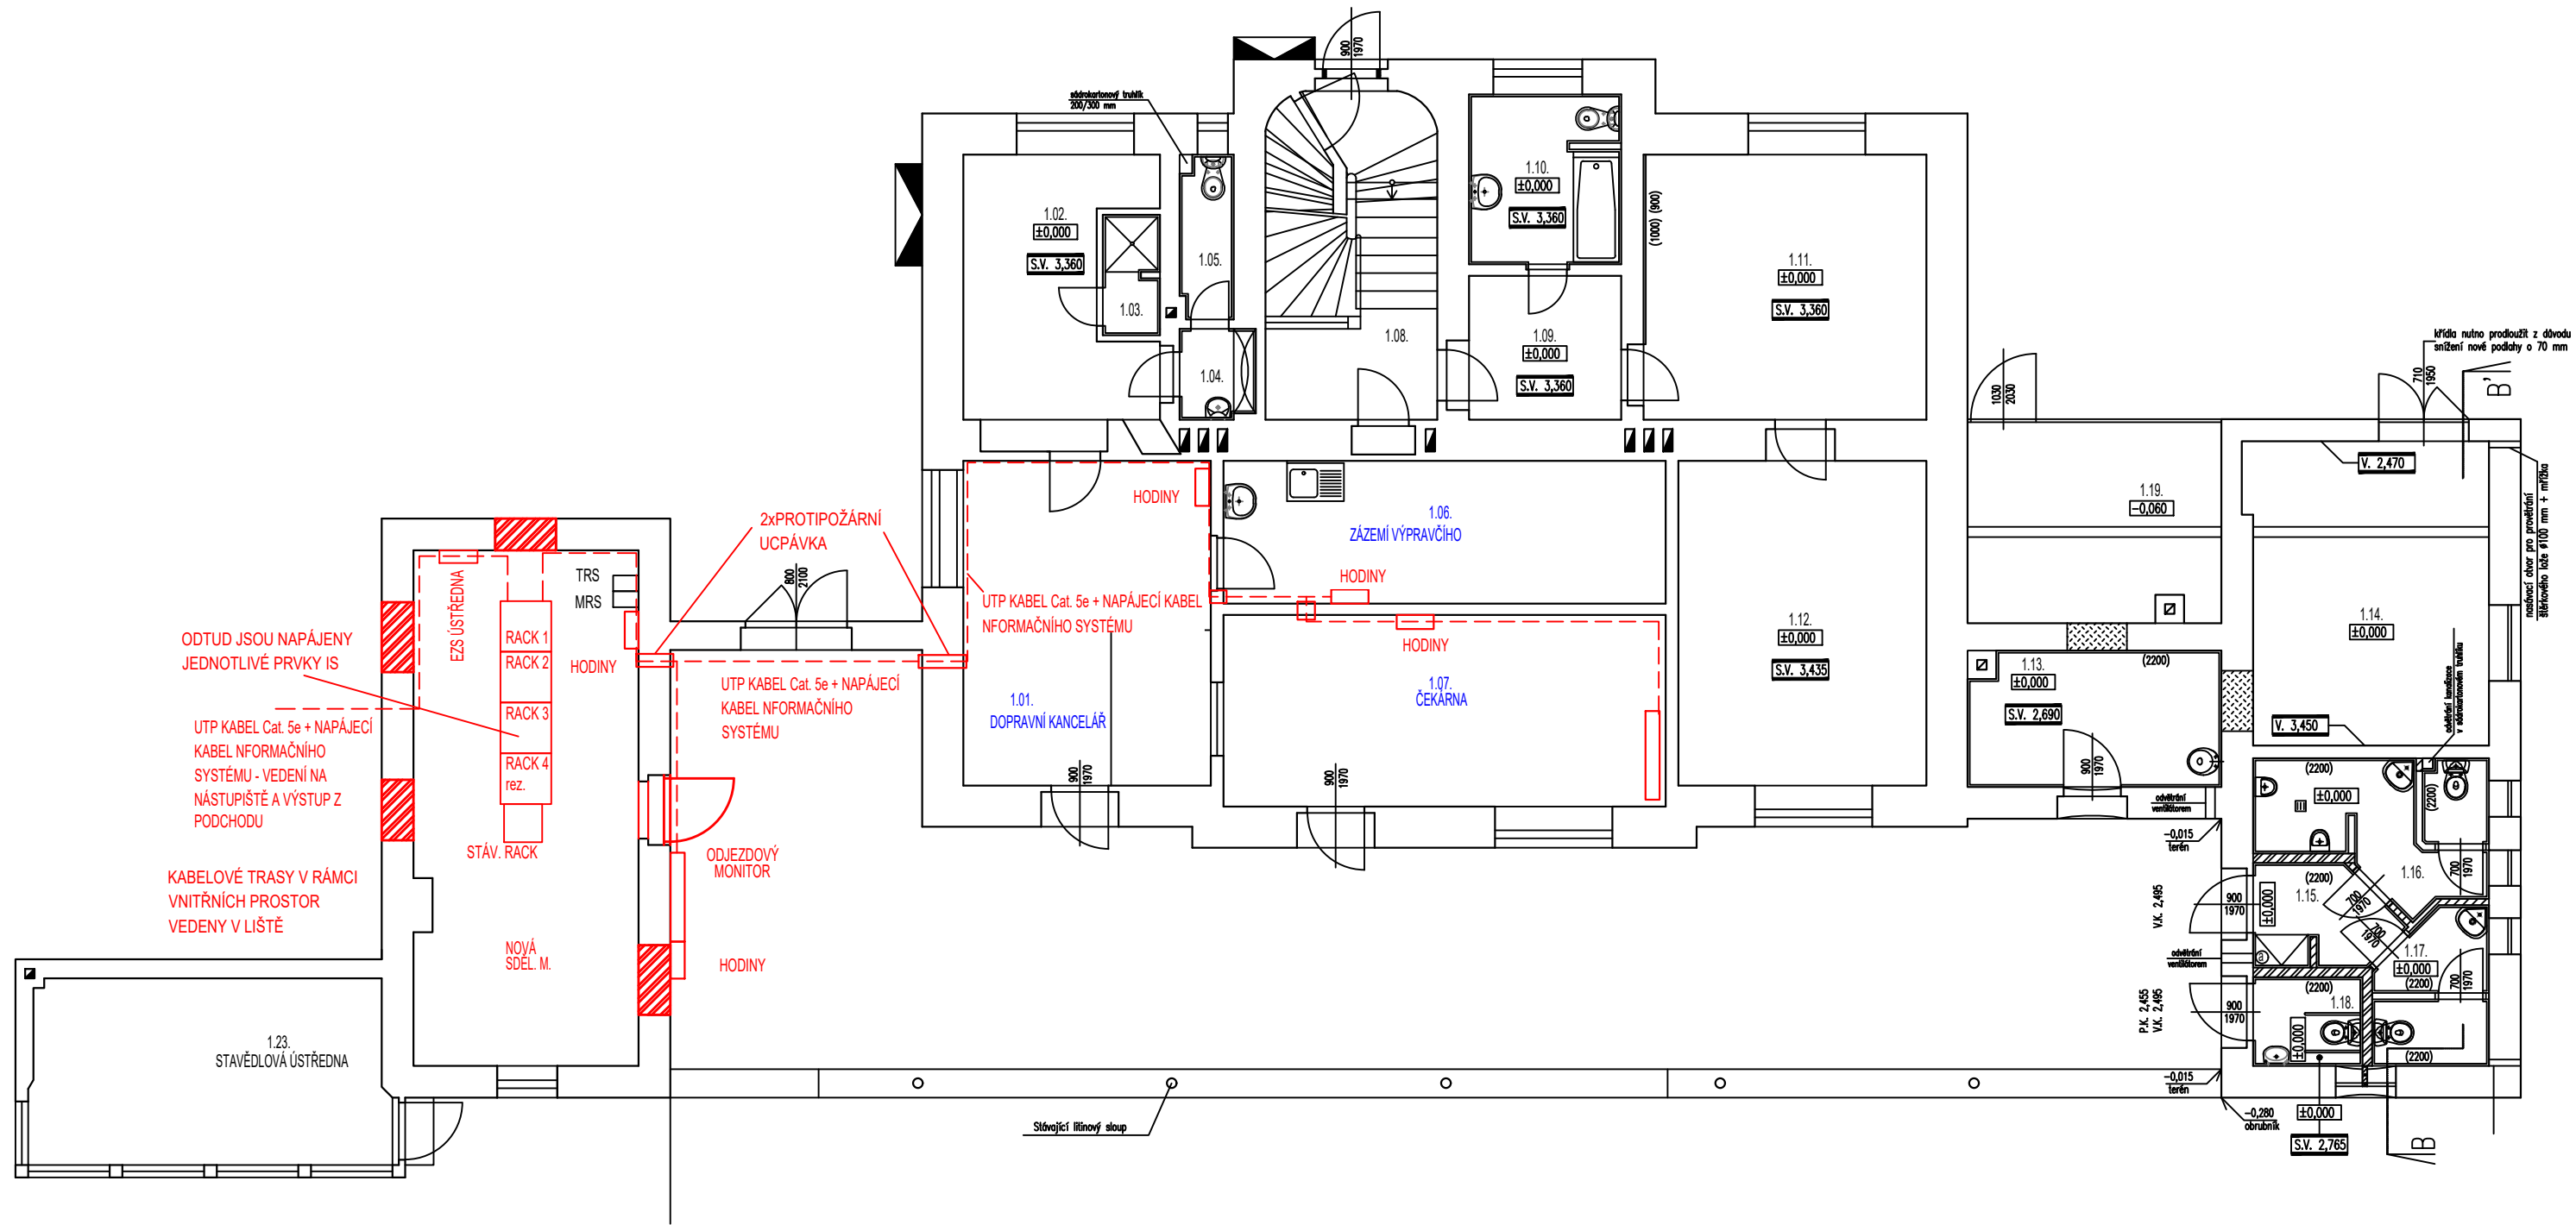


EVROPSKÁ UNIE
Evropské strukturální a investiční fondy
Operační program Doprava

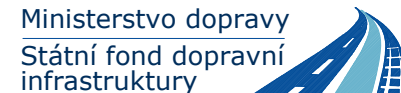

Ministerstvo dopravy
Státní fond dopravní infrastruktury

Razítko oprávněné osoby:


Orientační schéma:

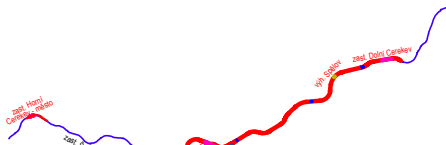



Podpis:

Datum:

Revize:	Datum:	Popis:	Kontroloval:
000	15.11.2022	Čistopis dokumentace	Ing. Stanislav Rýznar

Stavebník/Investor:	Správa železnic, státní organizace	
Adresa:	Dlážděná 1003/7, 110 00 Praha 1	
Zástupce investora:	Stavební správa západ	
Adresa:	Sokolovská 1995/278, 190 00 Praha 9	

Zhotovitel stavby:	SAGASTA s.r.o.	
Adresa:	Novodvorská 1010/14, 142 00, Praha 4 - Lhotka	
Kontakt:	T: +420 261 344 100 E: info@sagasta.cz	
Zhotovitel objektu:	SAGASTA s.r.o.	
Adresa:	Novodvorská 1010/14, 142 00, Praha 4 - Lhotka	
Kontakt:	T: +420 261 344 100 E: info@sagasta.cz	
Hlavní projektant (HIP): Ing. Emil Špaček	Specialista: Ing. Stanislav Rýznar	Odpovědný projektant: Ing. Stanislav Rýznar
		Zpracovatel: Jindřich Němec

Název stavby/akce:		Rekonstrukce ŽST Batelov včetně DOZ výhybný Spělov		Označení (S-kód): S 631600134
Název části:		Sdělovací zařízení		Označení zhotovitele: 120 151
Název objektu:		Informační systém ŽST Batelov		Označení části: D.1.2.6
Název přílohy:		Půdorys rozmístění IS ve VB		Označení objektu/komplexu: PS-13-02-61
Název dílčí části přílohy:		...		Číslo přílohy: 2 003
Kraj:		Katastrální území: Batelov, Bezděčín na Moravě, Dolní Cerekev, Cejle, Horní Cerekev, Kostelec u Jihlavy, Spělov, Svábov		Paré:
Stupeň dokumentace:		Datum zpracování:		
DUSP+PDPS		07/2022		
Formáty:		4xA4		
Měřítko:		-		

DOKUMENTACI LZE UŽÍVAT POUZE VE SMYSLU PŘÍSLUŠNÉ SMLOUVY O DÍLO. VÝKRES, ČI JEHO ČÁST, MŮŽE BÝT KOPIROVÁN NEBO JINÝM ZPŮSOBEM ROZŠÍŘOVÁN POUZE PO PŘEDCHOZÍM SOUHLASU SAGASTA, s.r.o.