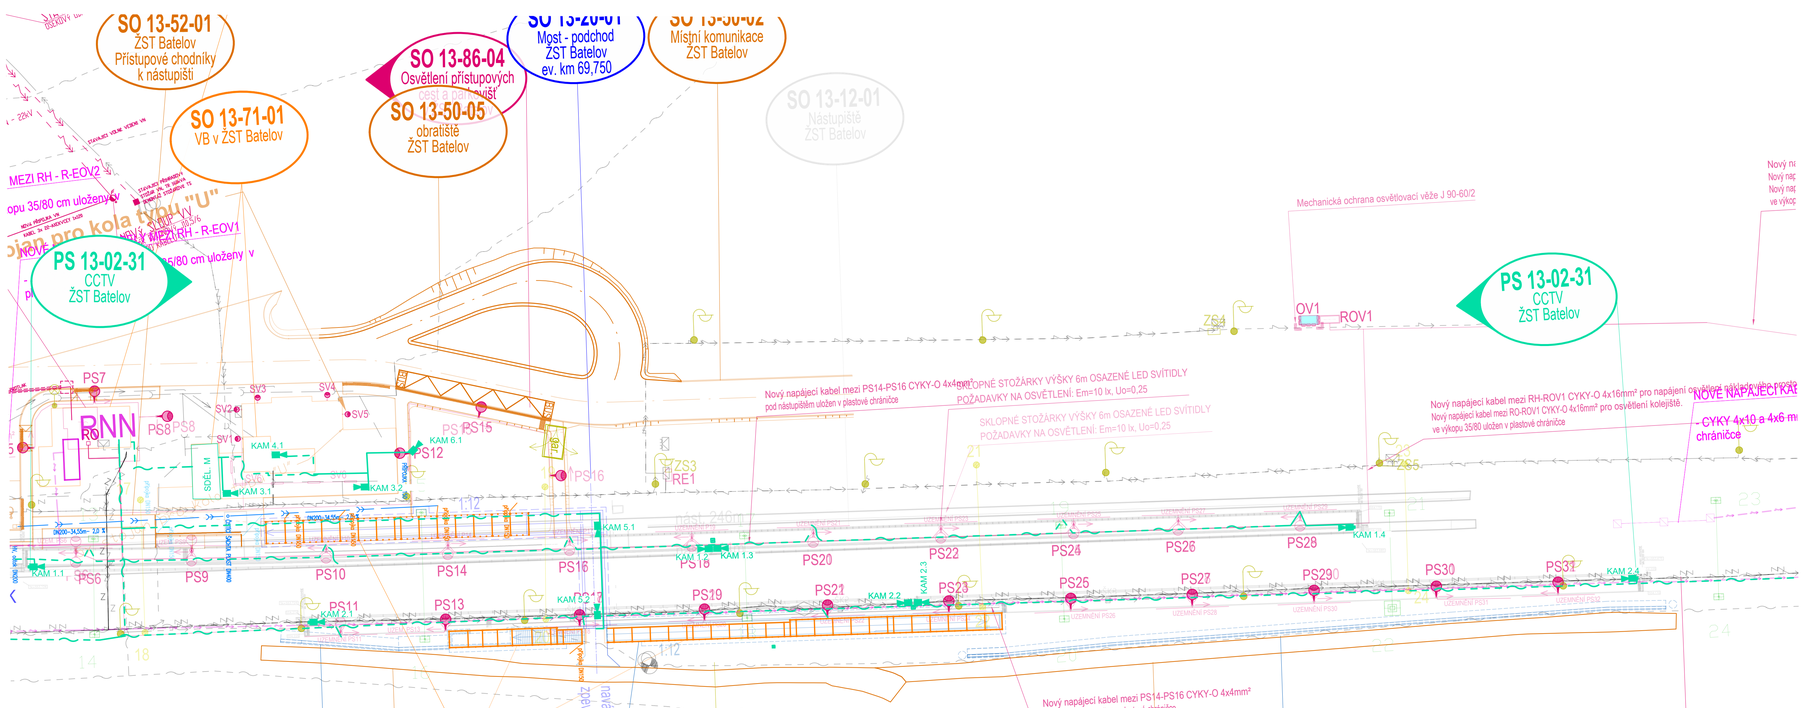
SO 13-52-01
ŽST Batelov
Přístupové chodníky
k nástupišti
SO 13-71-01
VB v ŽST Batelov
SO 13-86-04
Osvětlení přístupových
cest a nástupišť
SO 13-50-05
obratiště
ŽST Batelov
SO 13-20-01
Most - podchod
ŽST Batelov
ev. km 69,750
SO 13-50-02
Místní komunikace
ŽST Batelov
SO 13-12-01
Nástupiště
ŽST Batelov
PS 13-02-31
CCTV
ŽST Batelov
PS 13-02-31
CCTV
ŽST Batelov
MEZI RH - R-EOV2
MEZI RH - R-EOV1
opu 35/80 cm uloženy v
NOVÉ stojan pro kola typu "U"
Nový napájecí kabel mezi PS14-PS16 CYKY-O 4x4mm²
pod nástupištěm uložen v plastové chráničce
SKLOPNÉ STOŽÁRKY VÝŠKY 6m OSAZENÉ LED SVÍTIDLY
POŽADAVKY NA OSVĚTLENÍ: Em=10 lx, Uo=0,25
Mechanická ochrana osvětlovací věže J 90-60/2
Nový napájecí kabel mezi RH-ROV1 CYKY-O 4x16mm² pro napájení osvětlení nástupiště
Nový napájecí kabel mezi RO-ROV1 CYKY-O 4x16mm² pro osvětlení kolejiště.
ve výkopu 35/80 uložen v plastové chráničce
NOVÉ NAPÁJECÍ KA
CYKY 4x10 a 4x6 m
chráničce
Nový napájecí kabel mezi PS14-PS16 CYKY-O 4x4mm²
pod nástupištěm uložen v plastové chráničce
PS7
PS8
PS9
PS10
PS11
PS12
PS13
PS14
PS15
PS16
PS17
PS18
PS19
PS20
PS21
PS22
PS23
PS24
PS25
PS26
PS27
PS28
PS29
PS30
PS31
PS32
PS33
PS34
PS35
PS36
PS37
PS38
PS39
PS40
PS41
PS42
PS43
PS44
PS45
PS46