


výh.Spělov, půdorys TB

TABULKA MÍSTNOSTÍ				
Č.M.	NÁZEV	PLOCHA [m2]	SVĚTLÁ VÝŠKA	PODLAHA
0P01	ROZVODNA VN A NN	16,07	2,7	ZDVOJ. PODLAHA
0P02	ZZEE	8,62	2,7	ZDVOJ. PODLAHA
0P03	SDĚLOVACÍ MÍSTNOST	7,10	2,7	ZDVOJ. PODLAHA
0P04	ZABEZPEČOVACÍ MÍSTNOST	16,07	2,7	EPOXID. NÁTĚR

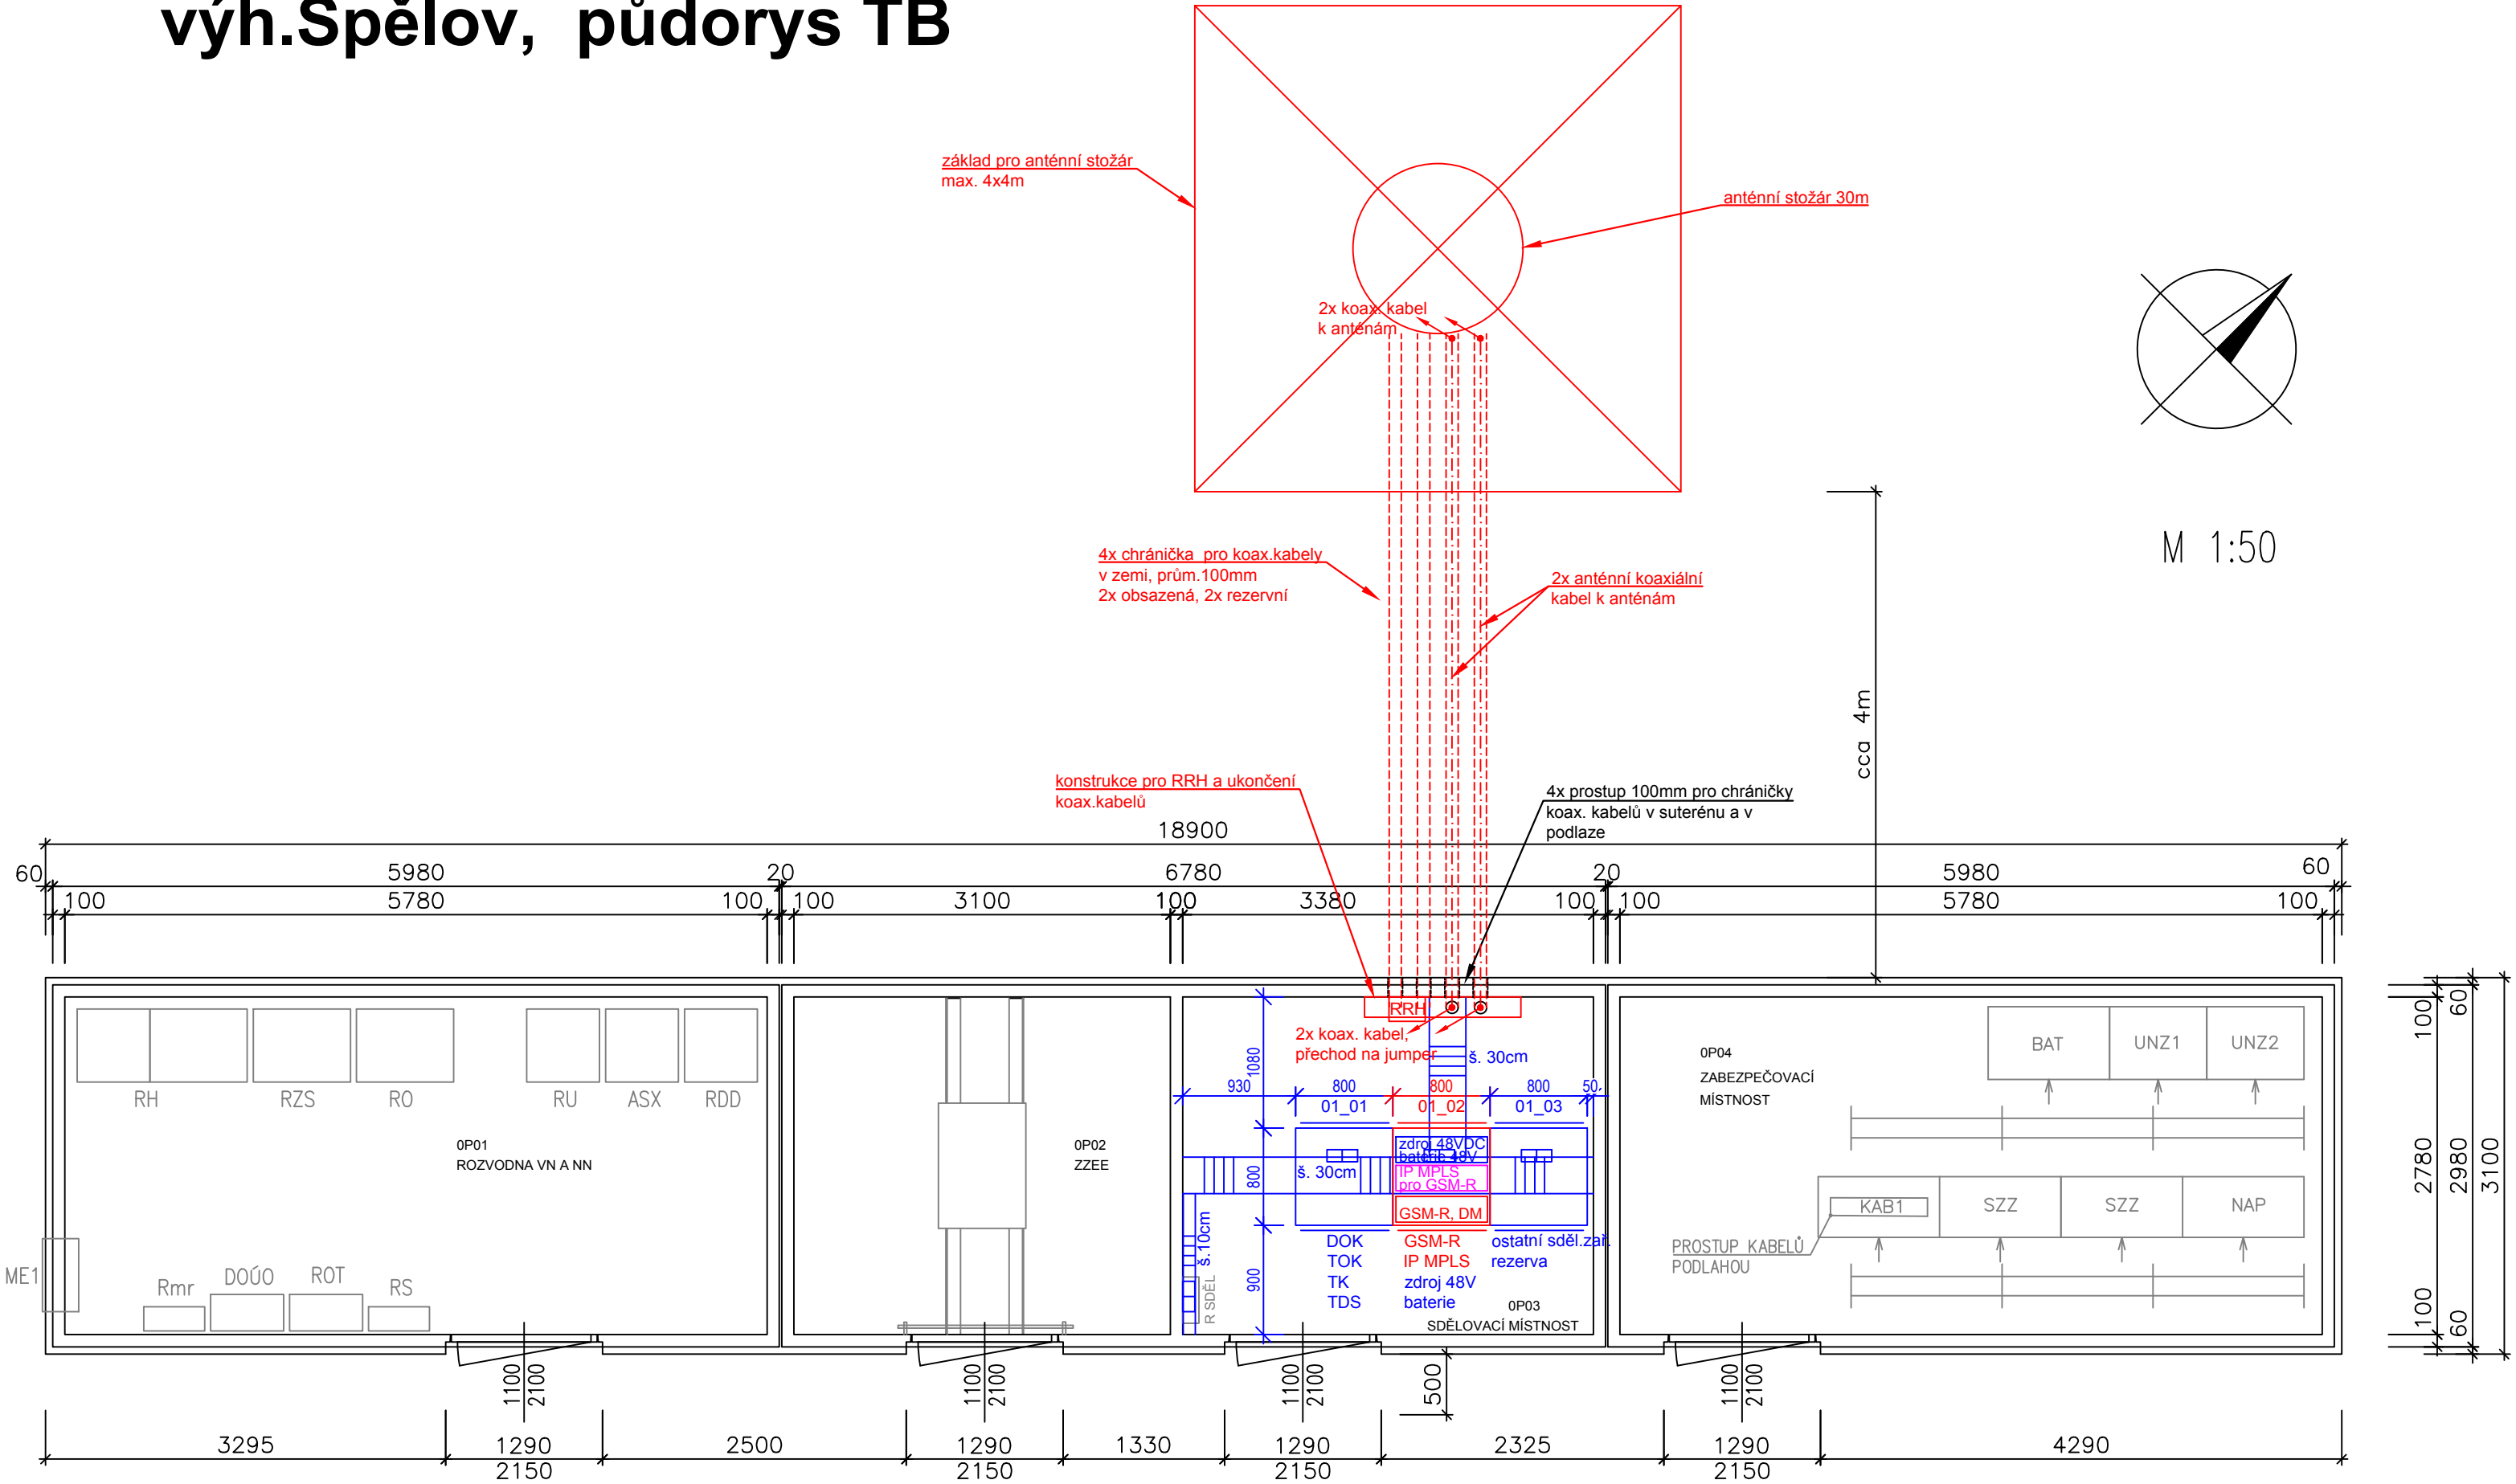

- LEGENDA:
- stavební konstrukce
 - nové sdělovací zařízení v rámci PS 13-02-92
 - nové sdělovací zařízení v rámci PS 13-02-82
 - nové sdělovací zařízení v rámci ostatních PS a SO této stavby
 - ostatní technologie
 - rošt vodorovný
 - rošt stoupací, svislý
 - POŽADAVKY NA ROŠTY:
drátěný rošt, průměr nosných drátů min. 5 mm, ostatních drátů min. 4 mm
antikorozní provedení, ukotvení do stropu
 - skříň 19"/47U 800x800 mm

POŽADAVKY NA SKŘÍNĚ
rozměry: 19"/47U, 800x800 mm
dveře: ze dvou stran, oceloplechové, perforované
vybavení skříní:
1x uzemňovací sběrnice 19"
1x výsuvná police pro servisní účely
4x stoupací žlab pro vedení kabelů
servisní zásuvkový panel 19"/230V/8x zásuvka
připojení do R sděl na samostatný jistič 10A

		EVROPSKÁ UNIE Evropské strukturální a investiční fondy Operační program Doprava		Ministerstvo dopravy Státní fond dopravní infrastruktury			
Orientační schéma:							
Podpis:		Datum:					
Revize:	Datum:	Popis:				Kontroloval:	
000	15.11.2022	Čistopis dokumentace				Ing. Petr Tomášek	
Stavebník/Investor:		Správa železnic, státní organizace					
Adresa:		Dlážděná 1003/7, 110 00 Praha 1					
Zástupce investora:		Stavební správa západ					
Adresa:		Sokolovská 1995/278, 190 00 Praha 9					
Zhotovitel stavby:		SAGASTA s.r.o.					
Adresa:		Novodvorská 1010/14, 142 00, Praha 4 - Lhotka					
Kontakt:		T: +420 261 344 100 E: info@sagasta.cz					
Zhotovitel objektu:		SUDOP BRNO, spol. s r.o.					
Adresa:		Kounicova 26, 611 36 Brno					
Kontakt:		T: +420 972 625 804 E: sudop@sudop-brno.cz					
Hlavní projektant (HIP): Ing. Emil Špaček		Specialista: Ing. Josef Naništa		Odpovědný projektant: Ing. Josef Naništa		Zpracovatel: Ing. Josef Naništa	
Název stavby/akce:		Rekonstrukce ŽST Batelov včetně DOZ výhybny Spělov				Označení (S-kód): S 631600134	
Název části:		Sdělovací zařízení				Označení zhotovitele: 22035-01-0722	
Název objektu:		Přenosový systém MPLS GSM-R				Označení části: D.1.2.8	
Název přílohy:		výh.Spělov, půdorys TB				Označení objektu/komplexu: PS 13-02-82	
Název dílčí části přílohy:		-				Číslo přílohy: 2 302	
Kraj:		Katastrální území:		TUDU:		Paré:	
Vysočina		Batelov, Bezdčín na Moravě, Dolní Cerekev, Cejle, Horní Cerekev, Kostelec u Jihlavy, Spělov, Svábov		1801 24 1801 26 1801 28		1801 M1 1801 N1	
Stupeň dokumentace:		Datum zpracování:		Formáty:		Měřítko:	
DUSP+PDPS		07/2022		4 x A4		1:50	
S-kód:		Stupeň dokumentace:		Objekt:		Podobjekt:	
S 631600134		Část:		-		-	
DOKUMENTACI LZE UŽÍVAT POUZE VE SMYSLU PŘÍSLUŠNÉ SMLOUVY O DÍLO. VÝKRES, ČI JEHO ČÁST, MŮŽE BÝT KOPÍROVÁN NEBO JINÝM ZPŮSOBEM ROZŠÍŘOVÁN POUZE PO PŘEDCHOZÍM SOUHLASU SAGASTA, s.r.o.							