



vých. Spělov, TB – sdělovací místnost


vých. Spělov TB
sděl. místnost
skříň č. 01_01

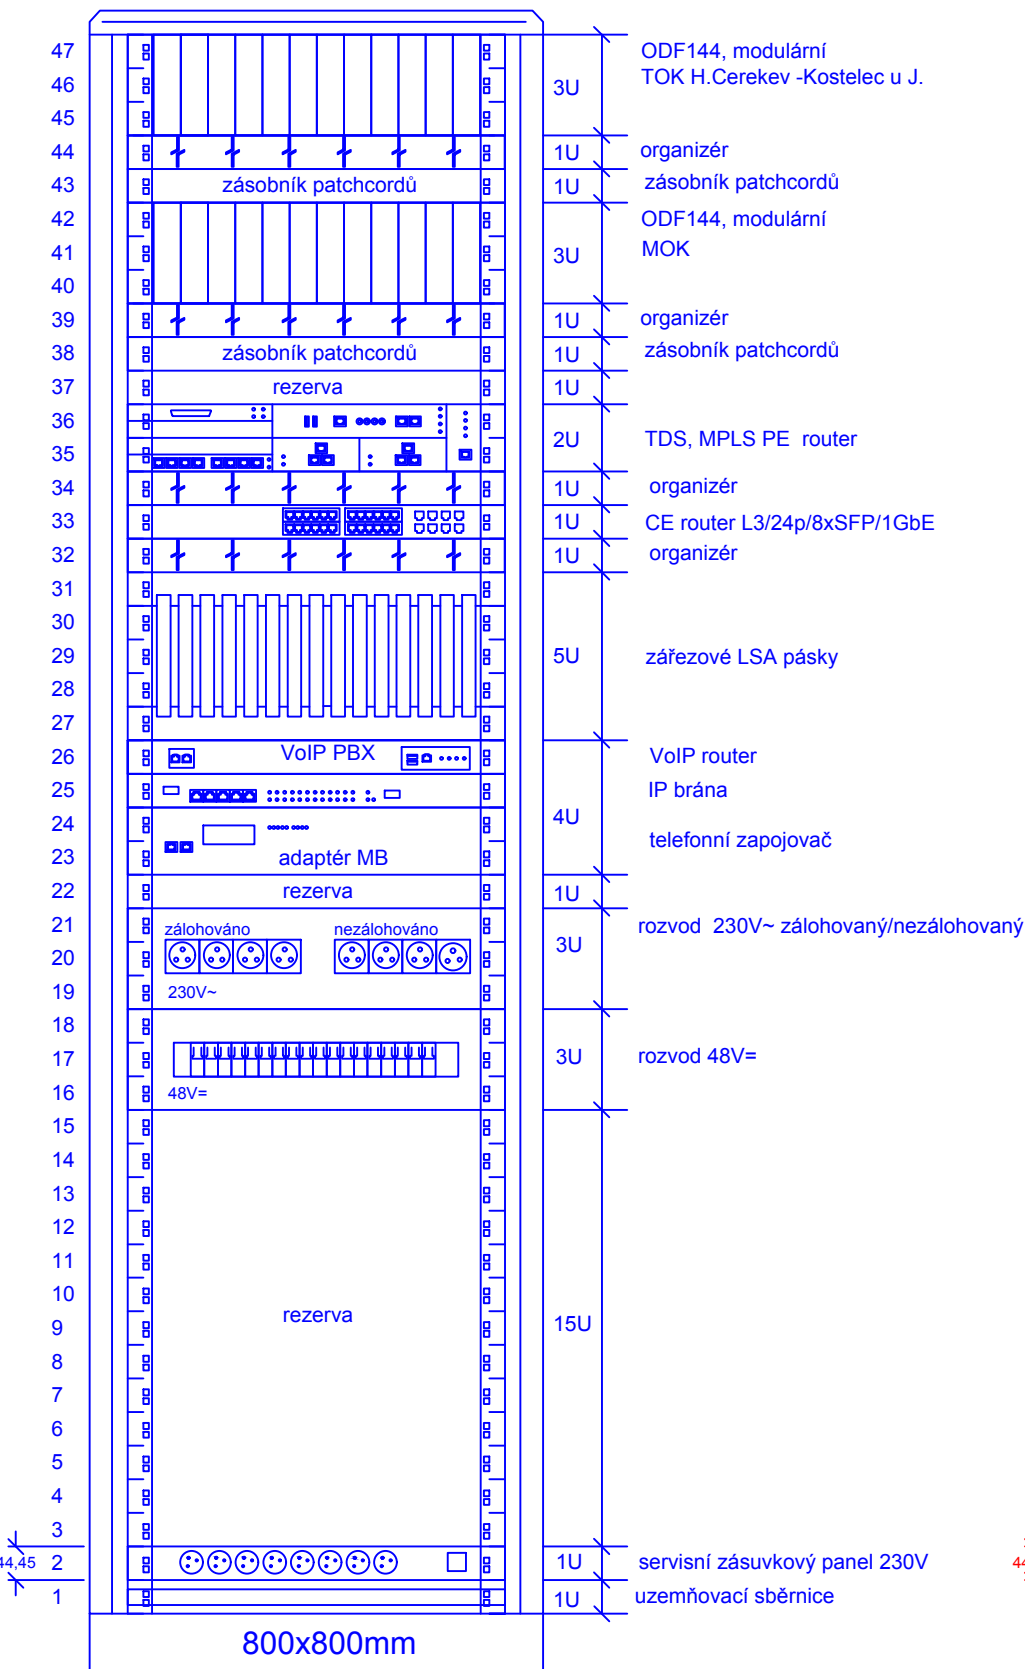

vých. Spělov TB
sděl. místnost
skříň č. 01_02

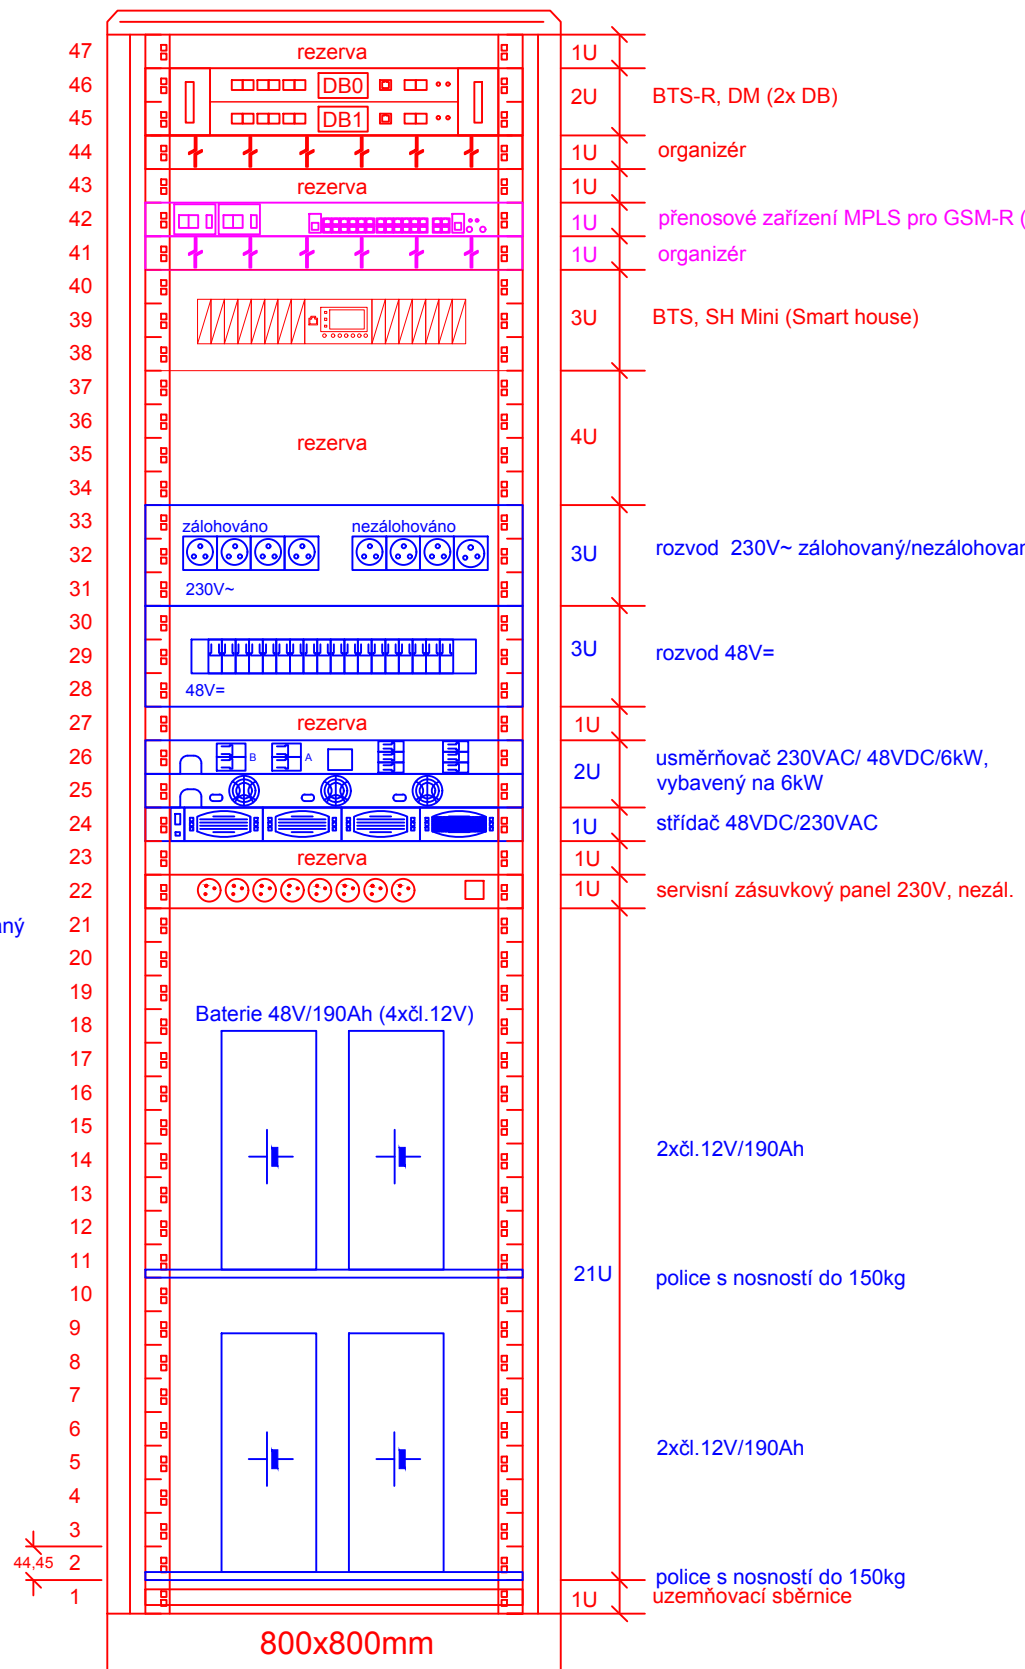

vých. Spělov TB
sděl. místnost
skříň č. 01_03

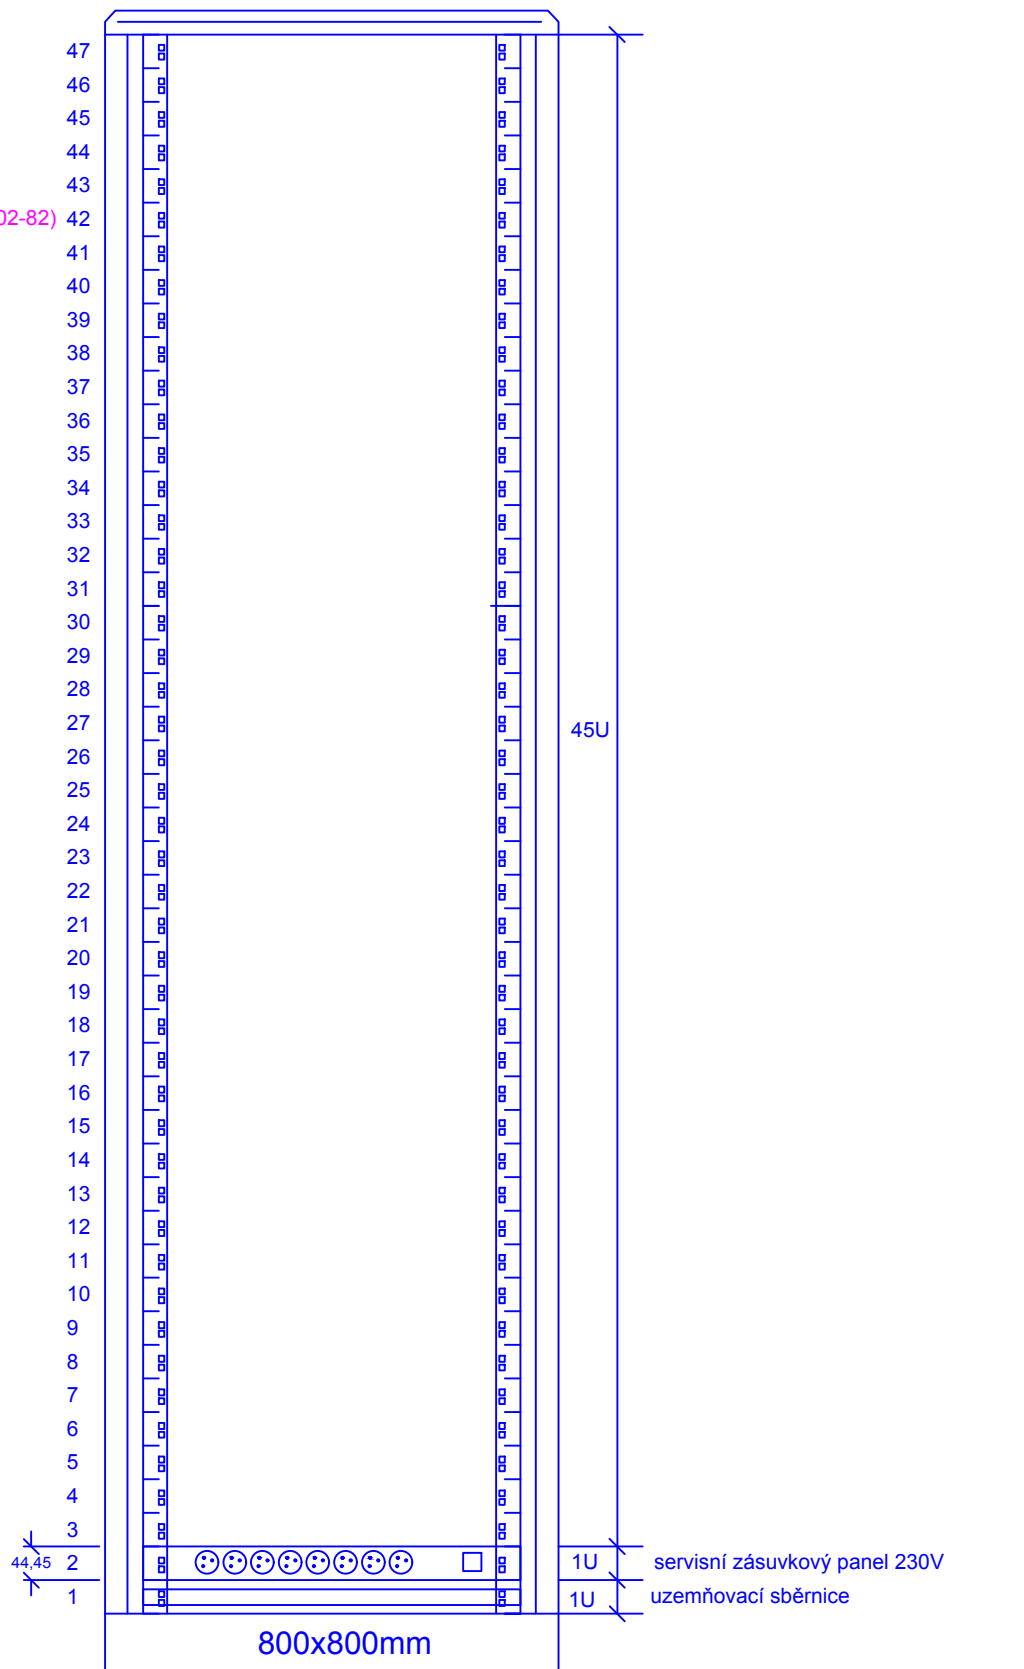

Legenda:

- nové sdělovací zařízení v rámci PS 13-02-92
- nové sdělovací zařízení v rámci PS 13-02-82
- nové sdělovací zařízení v rámci ostatních PS a SO této stavby

EVROPSKÁ UNIE
Evropské strukturální a investiční fondy
Operační program Doprava

Ministerstvo dopravy
Státní fond dopravní infrastruktury

Orientační schéma:

Razítko oprávněné osoby:

Podpis: Datum:

Revize:	Datum:	Popis:	Kontroloval:
000	15.11.2022	Čistopis dokumentace	Ing. Petr Tomášek

Stavebník/Investor:	Správa železnic, státní organizace
Adresa:	Dlážděná 1003/7, 110 00 Praha 1
Zástupce investora:	Stavební správa západ
Adresa:	Sokolovská 1995/278, 190 00 Praha 9

Zhotovitel stavby:	SAGASTA s.r.o.		
Adresa:	Novodvorská 1010/14, 142 00, Praha 4 - Lhotka		
Kontakt:	T: +420 261 344 100 E: info@sagasta.cz		
Zhotovitel objektu:	SUDOP BRNO, spol. s r.o.		
Adresa:	Kounicova 26, 611 36 Brno		
Kontakt:	T: +420 972 625 804 E: sudop@sudop-brno.cz		
Hlavní projektant (HIP): Ing. Emil Špaček	Specialista: Ing. Josef Naništa	Odpovědný projektant: Ing. Josef Naništa	Zpracovatel: Ing. Josef Naništa

Název stavby/akce:	Rekonstrukce ŽST Batelov včetně DOZ výhybny Spělov	Označení (S-kód): S 631600134	
Název části:	Sdělovací zařízení	Označení zhotovitele: 22035-01-0722	
Název objektu:	Přenosový systém MPLS GSM-R	Označení části: D.1.2.8	
Název přílohy:	vých. Spělov, obsazení skříní	Označení objektu/komplexu: PS 13-02-82	
Název dílčí části přílohy:	-	Číslo přílohy: 2 401	
Kraj: Vysočina	Katastrální území: Batelov, Bezděčín na Moravě, Dolní Cerekev, Cejle, Horní Cerekev, Kostelec u Jihlavy, Spělov, Švábov	TUDU: 1801 24 1801 M1 1801 26 1801 N1 1801 28	
Stupeň dokumentace: DUSP+PDPS	Datum zpracování: 07/2022	Formáty: 3 x A4	Měřítko: -

S-kód: S 6 3 1 6 0 0 1 3 4 Stupeň dokumentace: Část: P D P S Objekt: P S i 3 0 2 8 2 Podobjekt: Příloha: X X Revize: 2 4 0 1 0 0 0

DOKUMENTACI LZE UŽÍVAT POUZE VE SMYSLU PŘÍSLUŠNÉ SMLOUVY O DÍLO. VÝKRES, ČI JEHO ČÁST, MŮŽE BÝT KOPIROVÁN NEBO JINÝM ZPŮSOBEM ROZŠÍŘOVÁN POUZE PO PŘEDCHOZÍM SOUHLASU SAGASTA, s.r.o.