


žst. Horní Cerekev, VB – sdělovací místnost

H. Cerekev, VB sděl. místnost  
skříň 19"/47U  
skříň zajišťuje stavba "Segmentace a rekonstrukce TDS"  
03\_01

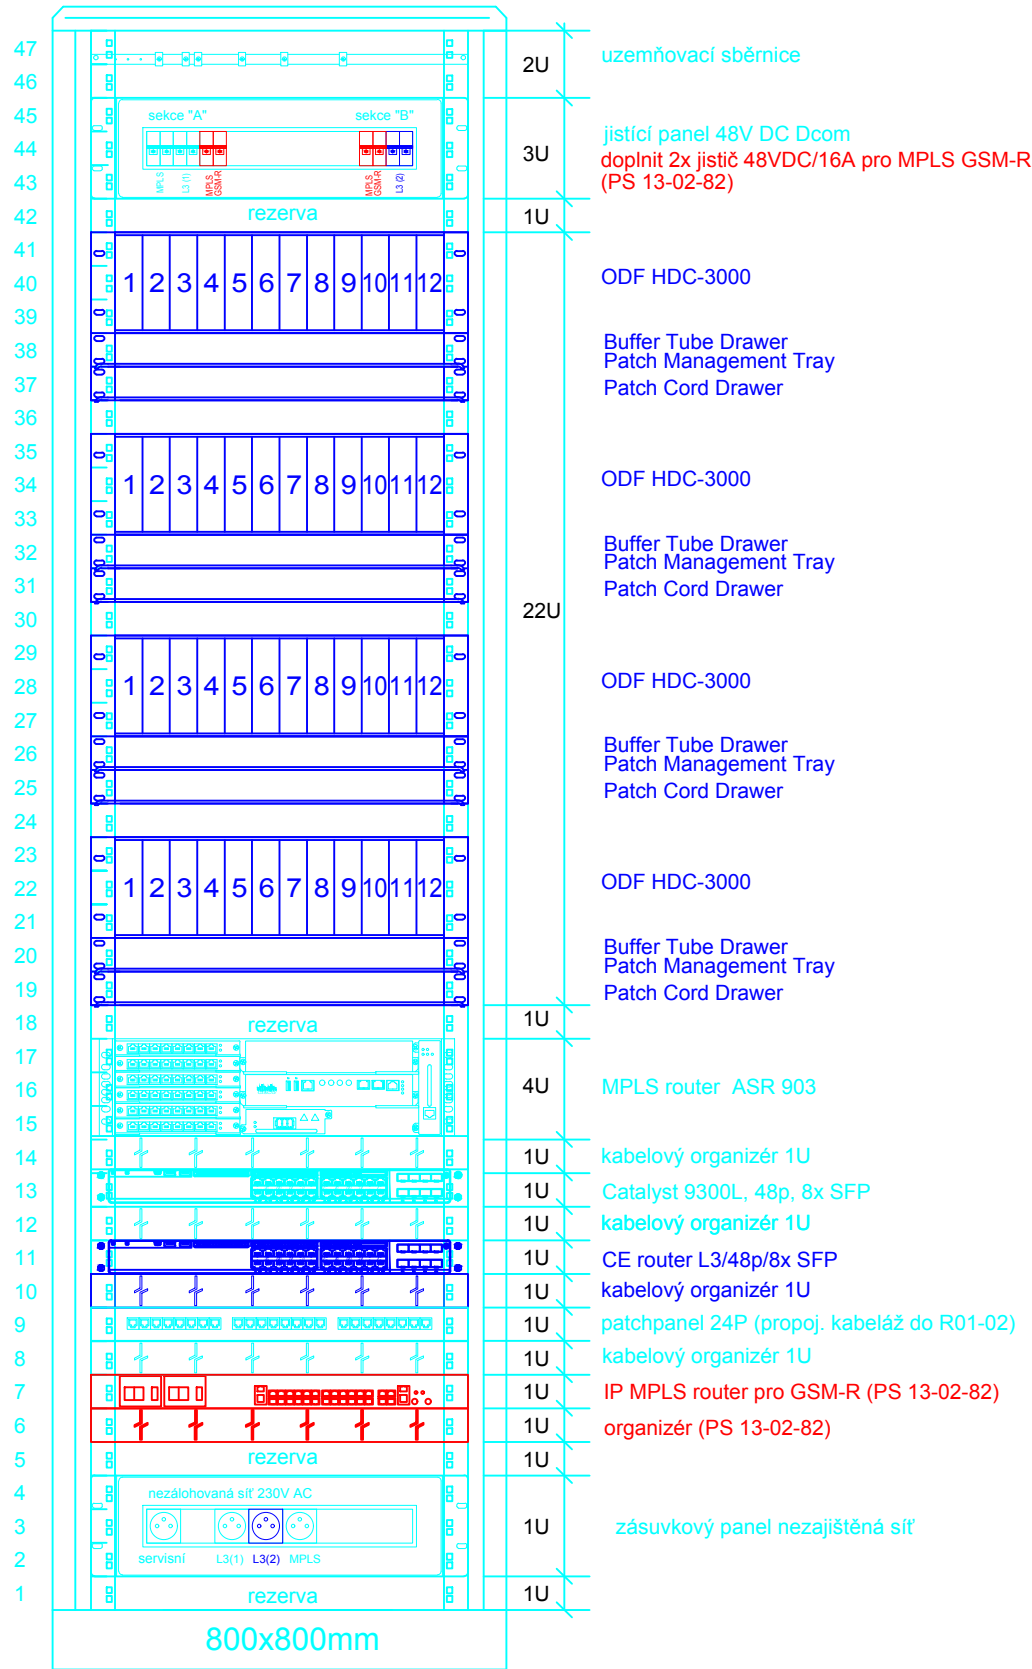

Legenda:

- stávající zařízení
- nové sdělovací zařízení v rámci PS 13-02-82
- nové sdělovací zařízení v rámci ostatních PS a SO této stavby
- sdělovací zařízení budované v rámci stavby „Segmentace a rekonstrukce TDS“

EVROPSKÁ UNIE  
Evropské strukturální a investiční fondy  
Operační program Doprava

Ministerstvo dopravy  
Státní fond dopravní infrastruktury

Orientační schéma:

Razítko oprávněné osoby:

Podpis: \_\_\_\_\_ Datum: \_\_\_\_\_

Revize:	Datum:	Popis:	Kontroloval:
000	15.11.2022	Čistopis dokumentace	Ing. Petr Tomášek

Stavebník/Investor:	<b>Správa železnic, státní organizace</b>	
Adresa:	Dlážděná 1003/7, 110 00 Praha 1	
Zástupce investora:	Stavební správa západ	
Adresa:	Sokolovská 1995/278, 190 00 Praha 9	

Zhotovitel stavby:	<b>SAGASTA s.r.o.</b>		
Adresa:	Novodvorská 1010/14, 142 00, Praha 4 - Lhotka		
Kontakt:	T: +420 261 344 100 E: info@sagasta.cz		
Zhotovitel objektu:	<b>SUDOP BRNO, spol. s r.o.</b>		
Adresa:	Kounicova 26, 611 36 Brno		
Kontakt:	T: +420 972 625 804 E: sudop@sudop-brno.cz		
Hlavní projektant (HIP): Ing. Emil Špaček	Specialista: Ing. Josef Naništa	Odpovědný projektant: Ing. Josef Naništa	Zpracovatel: Ing. Josef Naništa

Název stavby/akce:	<b>Rekonstrukce ŽST Batelov včetně DOZ výhybný Spělov</b>	Označení (S-kód): S 631600134	
Název části:	Sdělovací zařízení	Označení zhotovitele: 22035-01-0722	
Název objektu:	Přenosový systém MPLS GSM-R	Označení části: D.1.2.8	
Název přílohy:	ŽST Horní Cerekev, obsazení skříní	Označení objektu/komplexu: <b>PS 13-02-82</b>	
Název dílčí části přílohy:	-	Číslo přílohy: <b>2 403</b>	
Kraj:	Katastrální území: Batelov, Bezděčín na Moravě, Dolní Cerekev, Cejle, Horní Cerekev, Kostelec u Jihlavy, Spělov, Švábov	Paré:	
Stupeň dokumentace:	Datum zpracování:	Formáty:	Měřítko:
DUSP+PDPS	07/2022	2 x A4	-

S-kód: 5 6 3 1 6 0 0 1 3 4 - P D P S - D I 2 8 X - P S I 3 0 2 8 2 - X X - 2 - 4 0 3 - 0 0 0

Stupeň dokumentace: Část: Objekt: Podjekt: Příloha: Revize:

DOKUMENTACI LZE UŽÍVAT POUZE VE SMYSLU PŘÍSLUŠNÉ SMLOUVY O DÍLO. VÝKRES, ČI JEHO ČÁST, MŮŽE BÝT KOPIROVÁN NEBO JINÝM ZPŮSOBEM ROZŠÍŘOVÁN POUZE PO PŘEDCHOZÍM SOUHLASU SAGASTA, s.r.o.