


## Zast. Dolní Cerekev



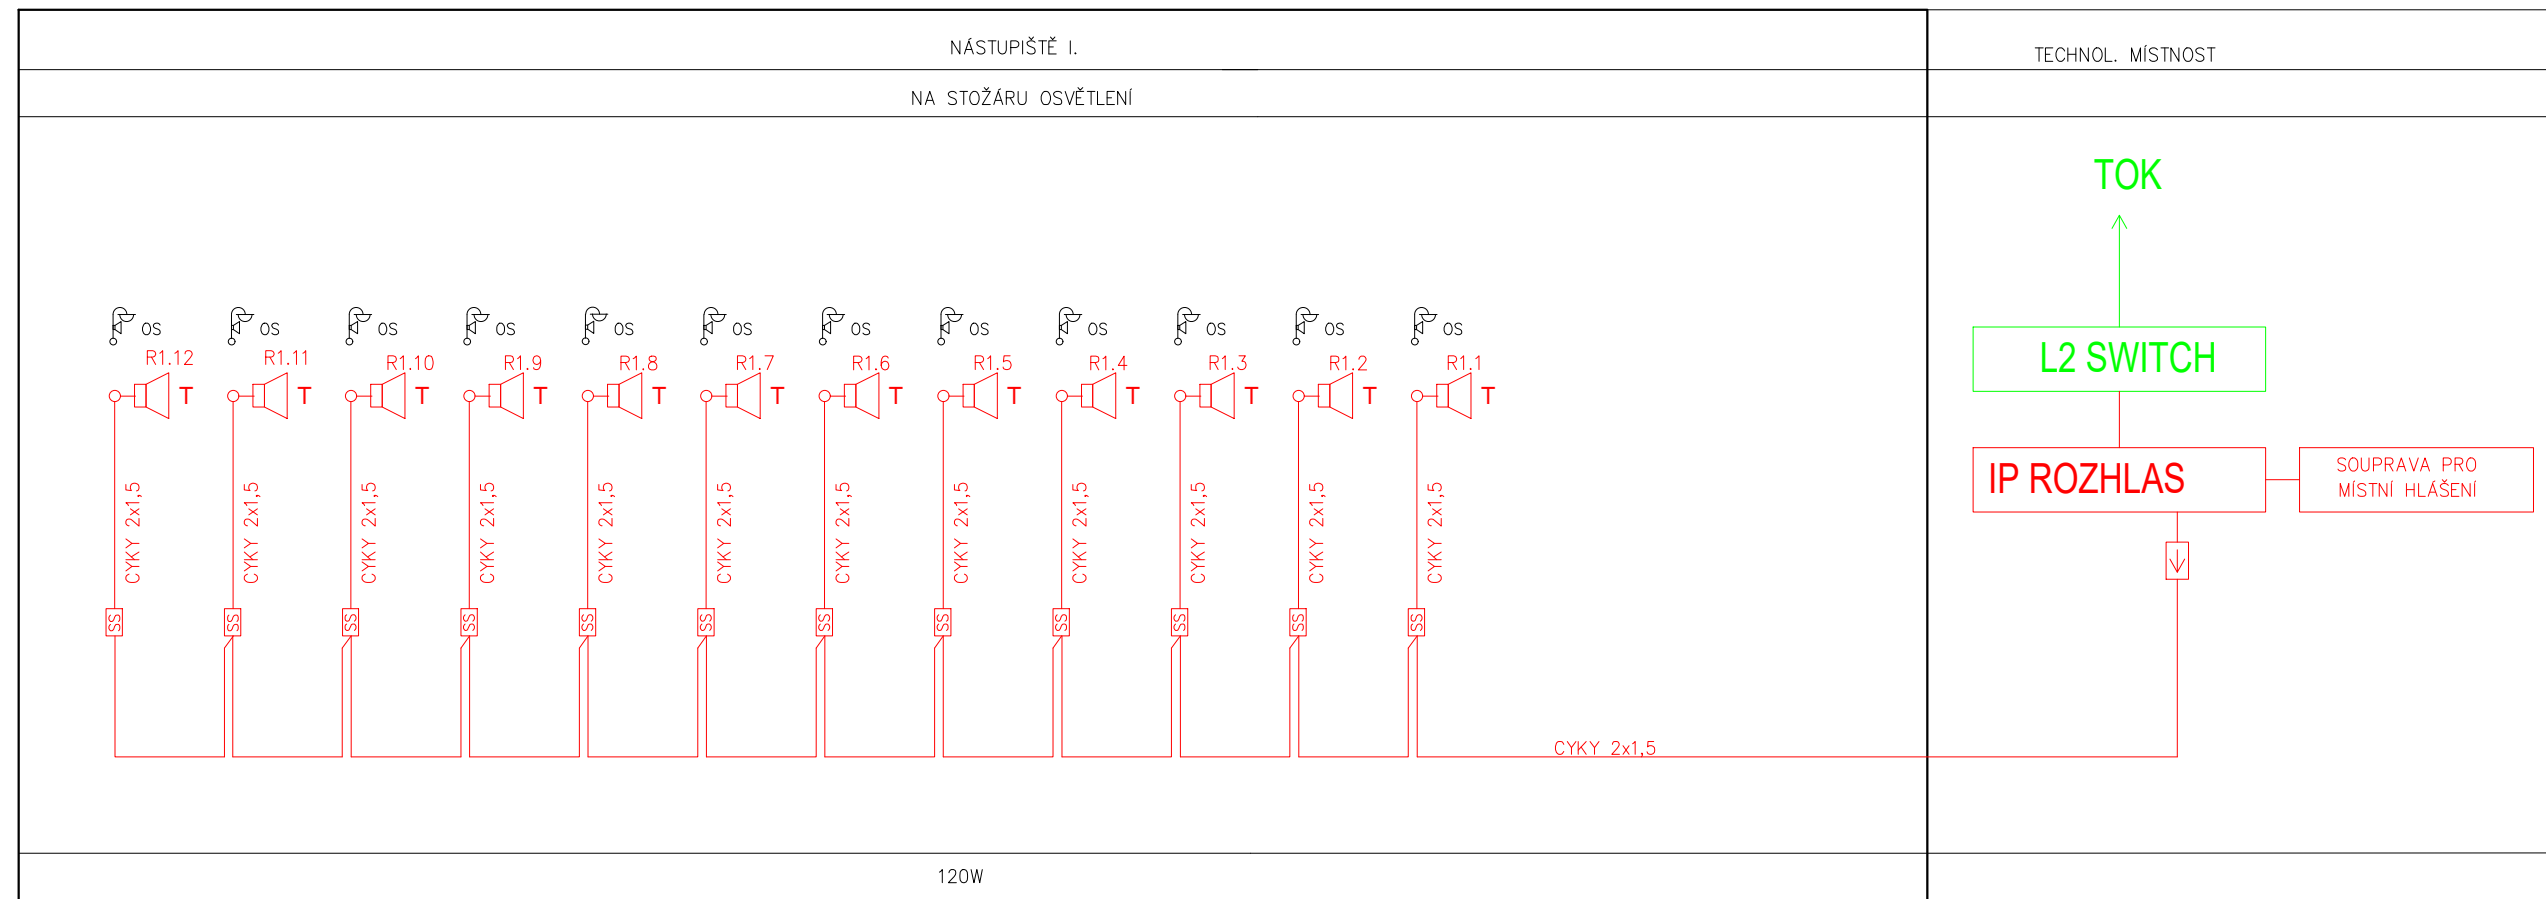



VÝKONNOVÁ BILANCE:

	REPRODUKTOR	VÝKON	POČET REPRO	CELKEM
NÁSTUPIŠTĚ I.	TLAKOVÝ	15/10/6W	12 Ks	120W
REZERVA				80W
CELKEM				200W


## POZNÁMKY:

Rozhlasové reproduktory jsou připevněny na osvětlovacích stožárech

VYSVĚTLIVKY:

- |   |   |
|---|---|
|  | Reproduktor venkovní, tlakový   |
|  | Přepěťová ochrana   |
|  | Rozhlasové reproduktory jsou připevněny na stožáry venkovního osvětlení |
|  | Skříňka svorkovnic (umístěna uvnitř sloupu VO)                          |

## OBSAZENÍ RACKU DOLNÍ CEREKEV

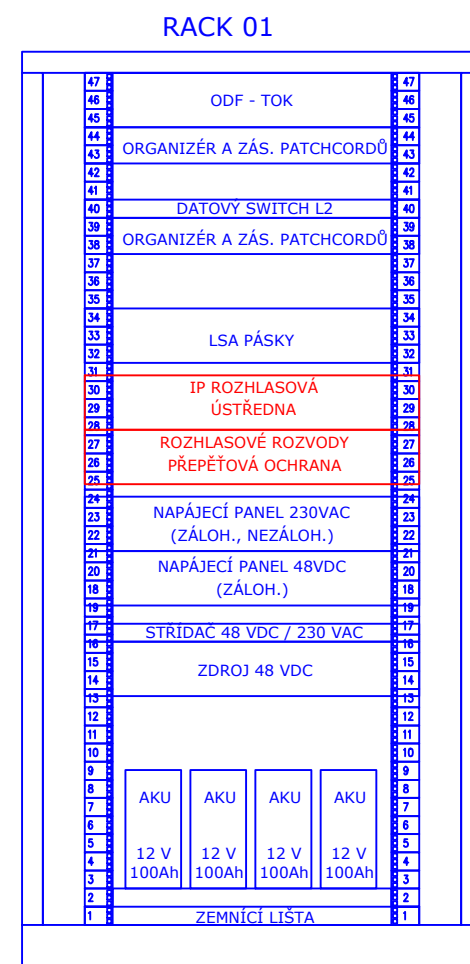

EVROPSKÁ UNIE Evropské strukturální a investiční fondy Operační program Doprava		Ministerstvo dopravy Státní fond dopravní infrastruktury	
Orientační schéma:		Razítko oprávněné osoby:	
Revize:	Datum:	Popis:	Kontroloval:
000	15.11.2022	Čistopis dokumentace	Ing. Stanislav Rýznar
Stavebník/Investor:		Správa železnic, státní organizace	
Adresa:		Dlážděná 1003/7, 110 00 Praha 1	
Zástupce investora:		Stavební správa západ	
Adresa:		Sokolovská 1995/278, 190 00 Praha 9	
Zhotovitel stavby:	SAGASTA s.r.o.		
Adresa:	Novodvorská 1010/14, 142 00, Praha 4 - Lhotka		
Kontakt:	T: +420 261 344 100 E: info@sagasta.cz		
Zhotovitel objektu:	SAGASTA s.r.o.		
Adresa:	Novodvorská 1010/14, 142 00, Praha 4 - Lhotka		
Kontakt:	T: +420 261 344 100 E: info@sagasta.cz		
Hlavní projektant (HIP): Ing. Emil Špaček	Specialista: Ing. Stanislav Rýznar	Odpovědný projektant: Ing. Stanislav Rýznar	Zpracoval: Jindřich Němec
Název stavby/akce:	Rekonstrukce ŽST Batelov včetně DOZ výhybny Spělov		Označení (S-kód): S 631600134
Název části:	Sdělovací zařízení		Označení zhotovitele: 120 151
Název objektu:	Rozhlasové zařízení zast Dolní Cerekev		Označení objektu/komplexu: PS-16-02-21
Název přílohy:	Schema rozhlasového zařízení		Číslo přílohy: 2 002
Název dílčí části přílohy:	...		Paré:
Kraj: Vysočina	Katastrální území: Batelov, Bezdčín na Moravě, Dolní Cerekev, Cejlle, Horní Cerekev, Kostelec u Jihlavy, Spělov, Švábov	TUDU: 1801 24 1801 26 1801 28	1801 M1 1801 N1
Stupeň dokumentace:	Datum zpracování:	Formáty:	Měřítko:
DUSP+PDPS	07/2022	3xA4	-
S-ágó:	Stapek dokumentace:	Cást:	Objekt:
S 6 3 I T 6 0 0 1 3 4	P P P S	- O I 2 2 2 X	- P S I 6 0 0 2 2 I
X X	- 2	- 0 0 2	- 0 0 0
Dokumentaci lze užívat pouze ve smyslu příslušné smlouvy o dílo. Výkres, či jeho část, může být kopírován nebo jiným způsobem rozšiřován pouze po předchozím souhlasu Sagasta, s.r.o.			