




EVROPSKÁ UNIE
Evropské strukturální a investiční fondy
Operační program Doprava

Ministerstvo dopravy
Státní fond dopravní
infrastruktury



Orientační schéma:

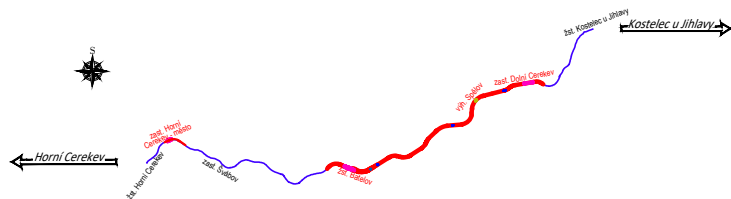




Razítko oprávněné osoby:

Podpis:

Datum:

Revize:	Datum:	Popis:	Kontroloval:
000	15.11.2022	Čistopis dokumentace	Ing. Stanislav Rýznar


Stavebník/Investor:	Správa železnic, státní organizace	
Adresa:	Dlážděná 1003/7, 110 00 Praha 1	
Zástupce investora:	Stavební správa západ	
Adresa:	Sokolovská 1995/278, 190 00 Praha 9	

Zhotovitel stavby:	SAGASTA s.r.o.			
Adresa:	Novodvorská 1010/14, 142 00, Praha 4 - Lhotka			
Kontakt:	T: +420 261 344 100 E: info@sagasta.cz			
Zhotovitel objektu:	STOSMOL s.r.o.			
Adresa:	U Cukrovaru 509/4, 400 07, Ústí nad Labem			
Kontakt:	T: +420 605 258 472 E: info@stosmol.cz			
Hlavní projektant (HIP): Ing. Emil Špaček	Specialista: Ing. Stanislav Rýznar	Odpovědný projektant: ING. MAREK AMBROŽ	Zpracovatel: JAROSLAV HRABEC	

Název stavby/akce:	Rekonstrukce ŽST Batelov včetně DOZ výhybní Spělov		Označení (S-kód): S 631600134
Název části:	Technologie transformačních stanic vn/nn		Označení zhotovitele: 120 151
Název objektu:	ŽST Batelov, Trafostanice 22/0,4kV		Označení části: D.1.3.5
Název přílohy:	Rozváděč RH		Označení objektu/komplexu: PS 13-03-51
Název dílčí části přílohy:			Číslo přílohy: 2 005
Kraj: Vysočina	Katastrální území: Batelov, Bezděčín na Moravě, Dolní Cerekev, Cejlé, Horní Cerekev, Kostelec u Jihlavy, Spělov, Švábov		Paré:
	TUDU: 1801 24 1801 M1 1801 26 1801 N1 1801 28		
Stupeň dokumentace: DUSP+PDPS	Datum zpracování: 07/2022	Formáty: 8x A4	Měřítko: -


S-kód:										Stupeň dokumentace:					Část:					Objekt:					Podobjekt:			Příloha:					Revize:								
S	6	3	1	6	0	0	1	3	4	-	P	D	P	S	-	D	1	3	5	-	-	P	S	1	3	0	3	5	1	-	-	-	2	-	0	0	5	-	0	0	0


DOKUMENTACI LZE UŽÍVAT POUZE VE SMYSLU PŘÍSLUŠNÉ SMLOUVY O DÍLO. VÝKRES, ČI JEHO ČÁST, MŮŽE BÝT KOPIROVÁN NEBO JINÝM ZPŮSOBEM ROZŠÍŘOVÁN POUZE PO PŘEDCHOZÍM SOUHLASU SAGASTA, s.r.o.

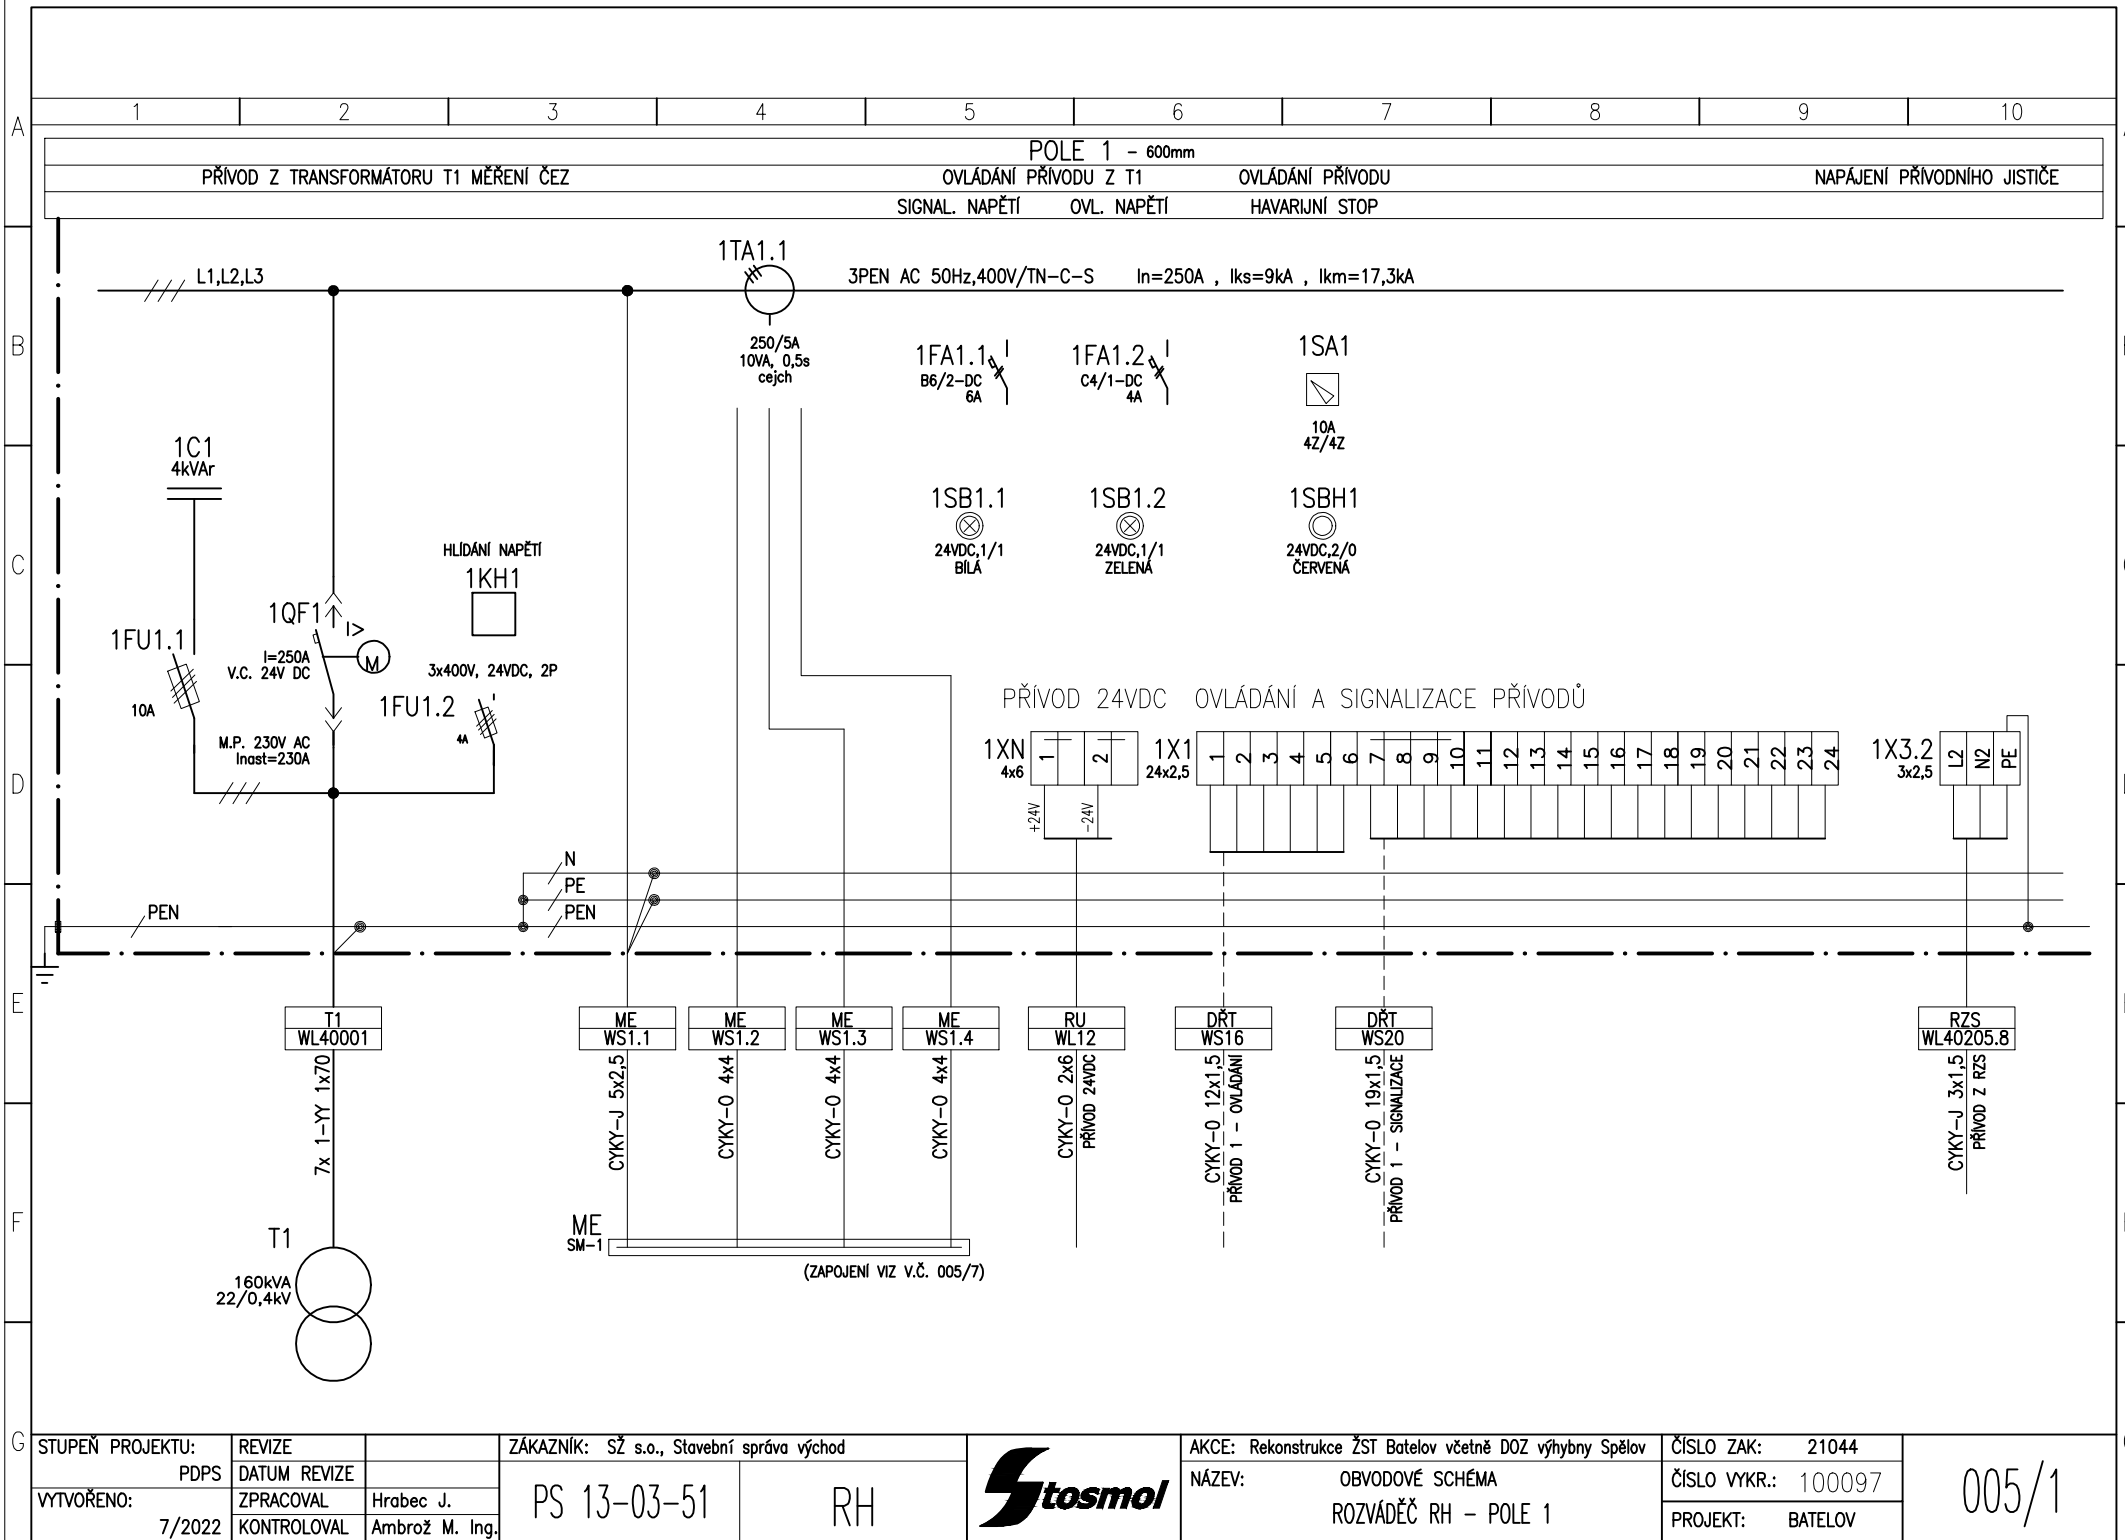


STUPEŇ PROJEKTU:	REVIZE	ZÁKAZNÍK:	AKCE:	ČÍSLO ZAK:
PDPS	DATUM REVIZE	SŽ s.o., Stavební správa východ	Rekonstrukce ŽST Batelov včetně DOZ výhybny Spělov	21044
VYTVOŘENO:	ZPRACOVAL	PS 13-03-51	NÁZEV:	ČÍSLO VYKR.:
7/2022	KONTROLOVAL	RH	OBVODOVÉ SCHÉMA ROZVÁDĚČ RH - POLE 1	100097
				PROJEKT: BATELOV

005/1

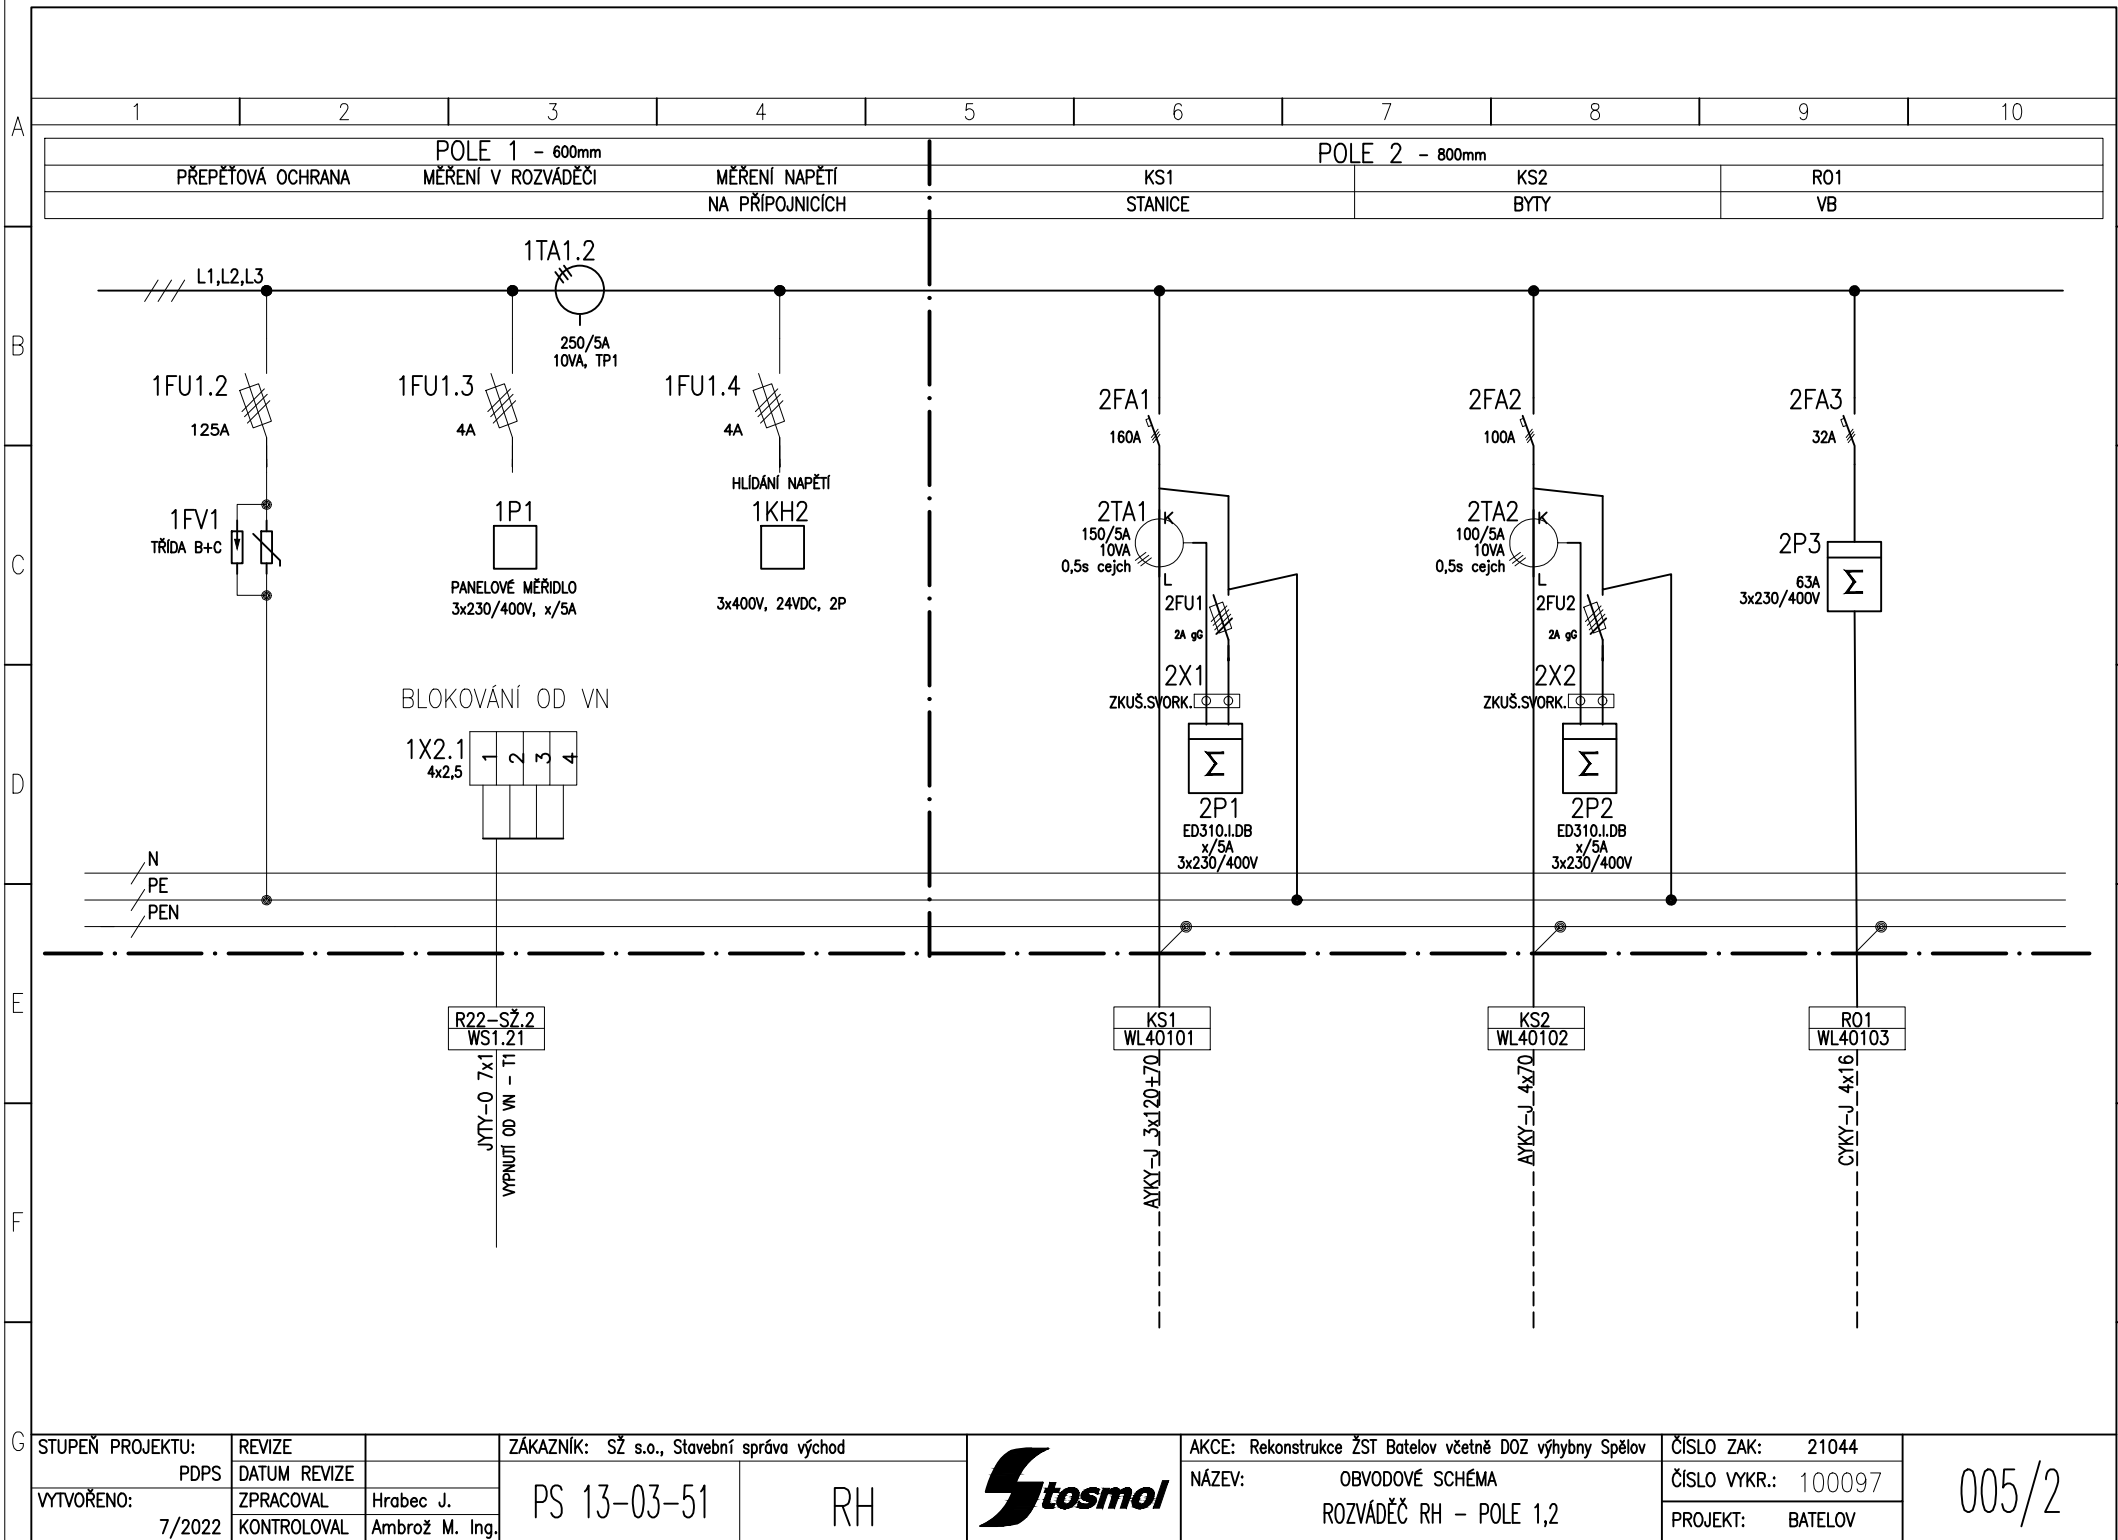

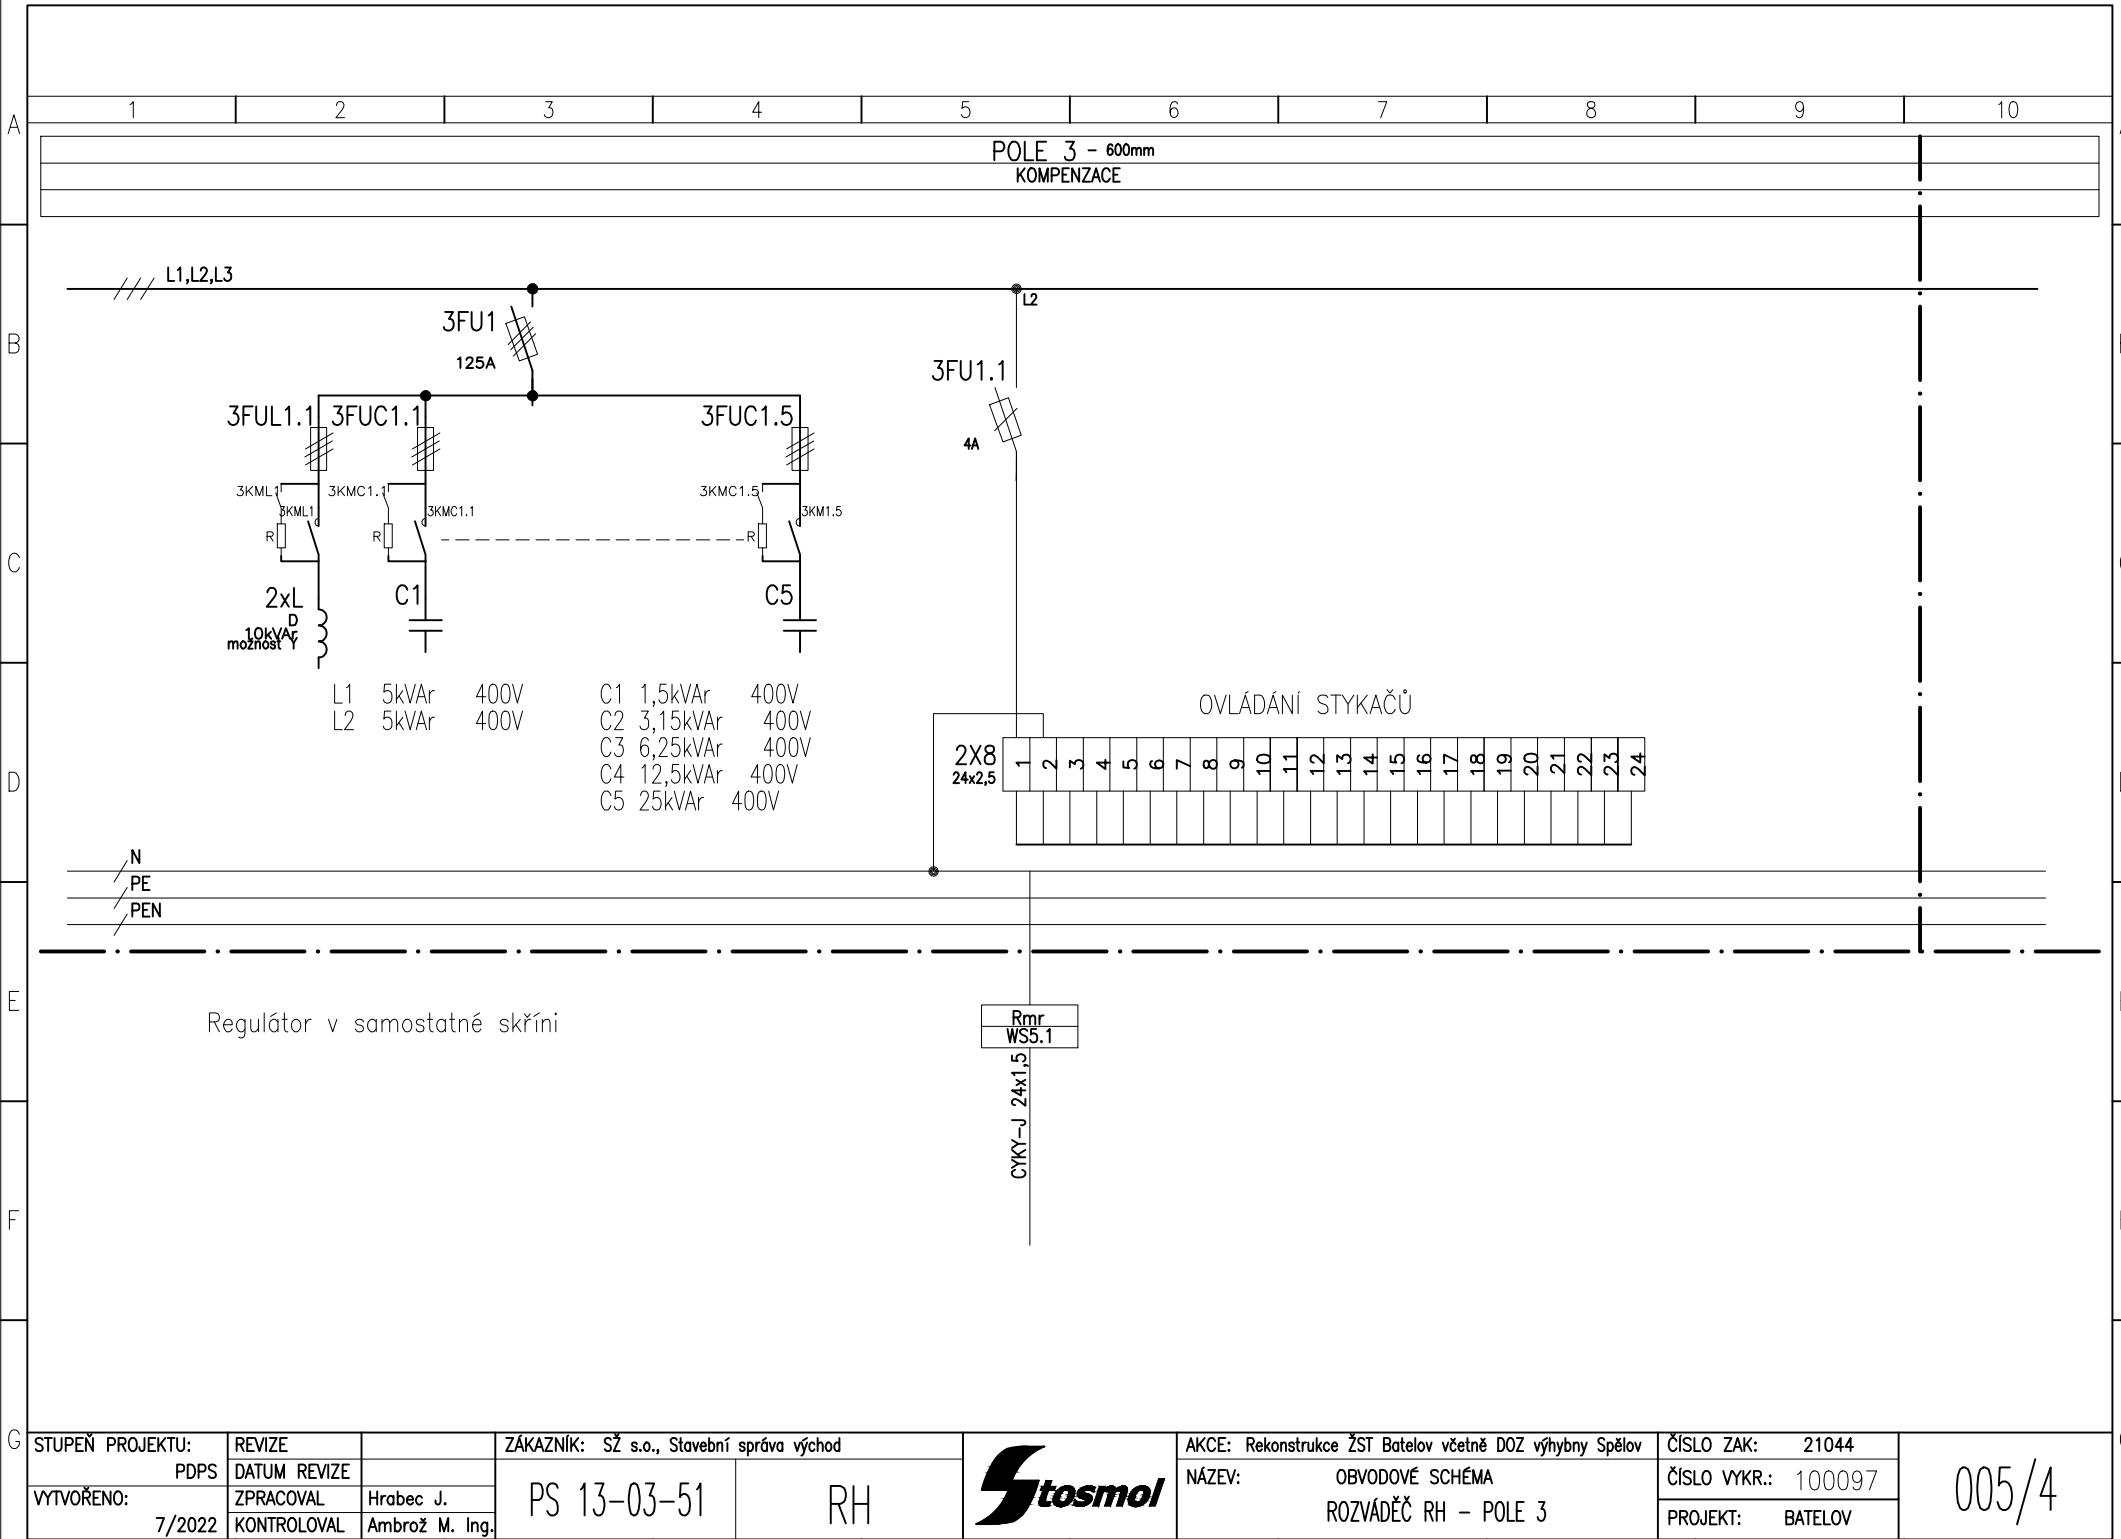

STUPEŇ PROJEKTU:	REVIZE		ZÁKAZNÍK: SŽ s.o., Stavební správa východ			AKCE: Rekonstrukce ŽST Batelov včetně DOZ výhybny Spělov	ČÍSLO ZAK: 21044	005/4
PDPS	DATUM REVIZE		PS 13-03-51	RH		NÁZEV: OBVODOVÉ SCHÉMA	ČÍSLO VYKR.: 100097	
VYTVOŘENO:	ZPRACOVAL	Hrabec J.				ROZVÁDĚČ RH - POLE 3	PROJEKT: BATELOV	
7/2022	KONTROLOVAL	Ambrož M. Ing.						

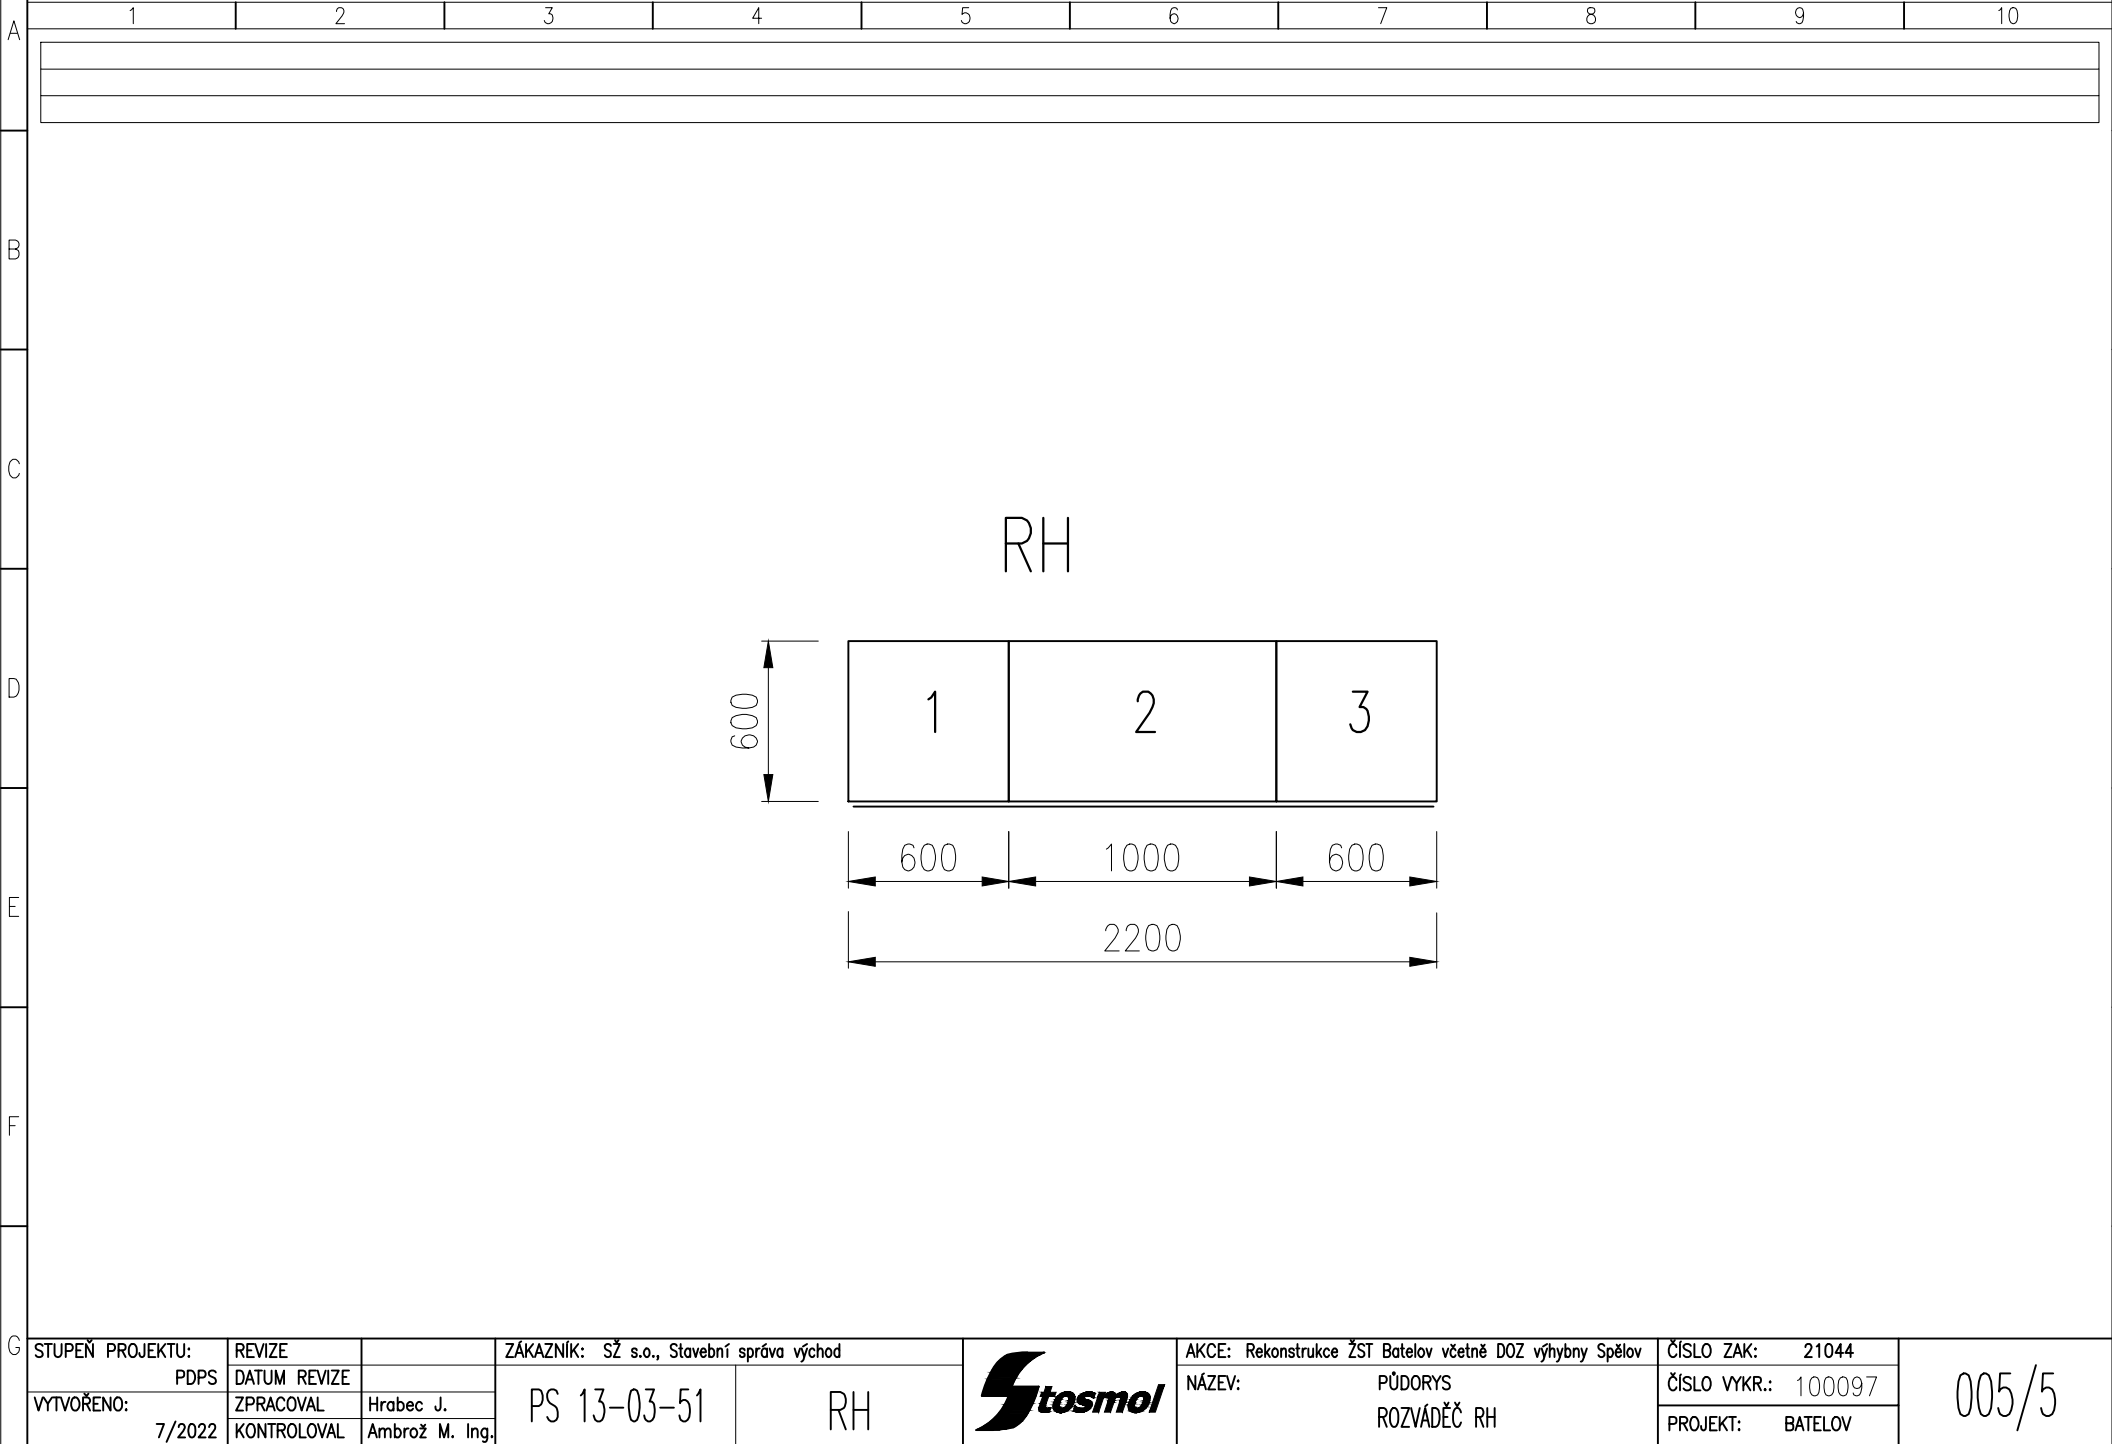

A
B
C
D
E
F
G

1

2

3

4

5

6

7

8

9

10

A
B
C
D
E
F
G

POLE 1

RH

Analyzátor



1P1

STOP



1SBH1

MÍSTNĚ DÁLKOVĚ



1SA1

PŘÍVOD Z T1



1SB1.1



1SB1.2

2000

600

STUPEŇ PROJEKTU:		REVIZE	ZÁKAZNÍK: SŽ s.o., Stavební správa východ			AKCE: Rekonstrukce ŽST Batelov včetně DOZ výhybny Spělov		ČÍSLO ZAK: 21044	005/6
PDPS		DATUM REVIZE	PS 13-03-51			POHLED ROZVÁDEČ RH		ČÍSLO VYKR.: 100097	
VYTVOŘENO:		ZPRACOVAL						Hrabec J.	
7/2022		KONTROLOVAL						Ambrož M. Ing.	
			RH						

1

2

3

4

5


6


7

8

9

10

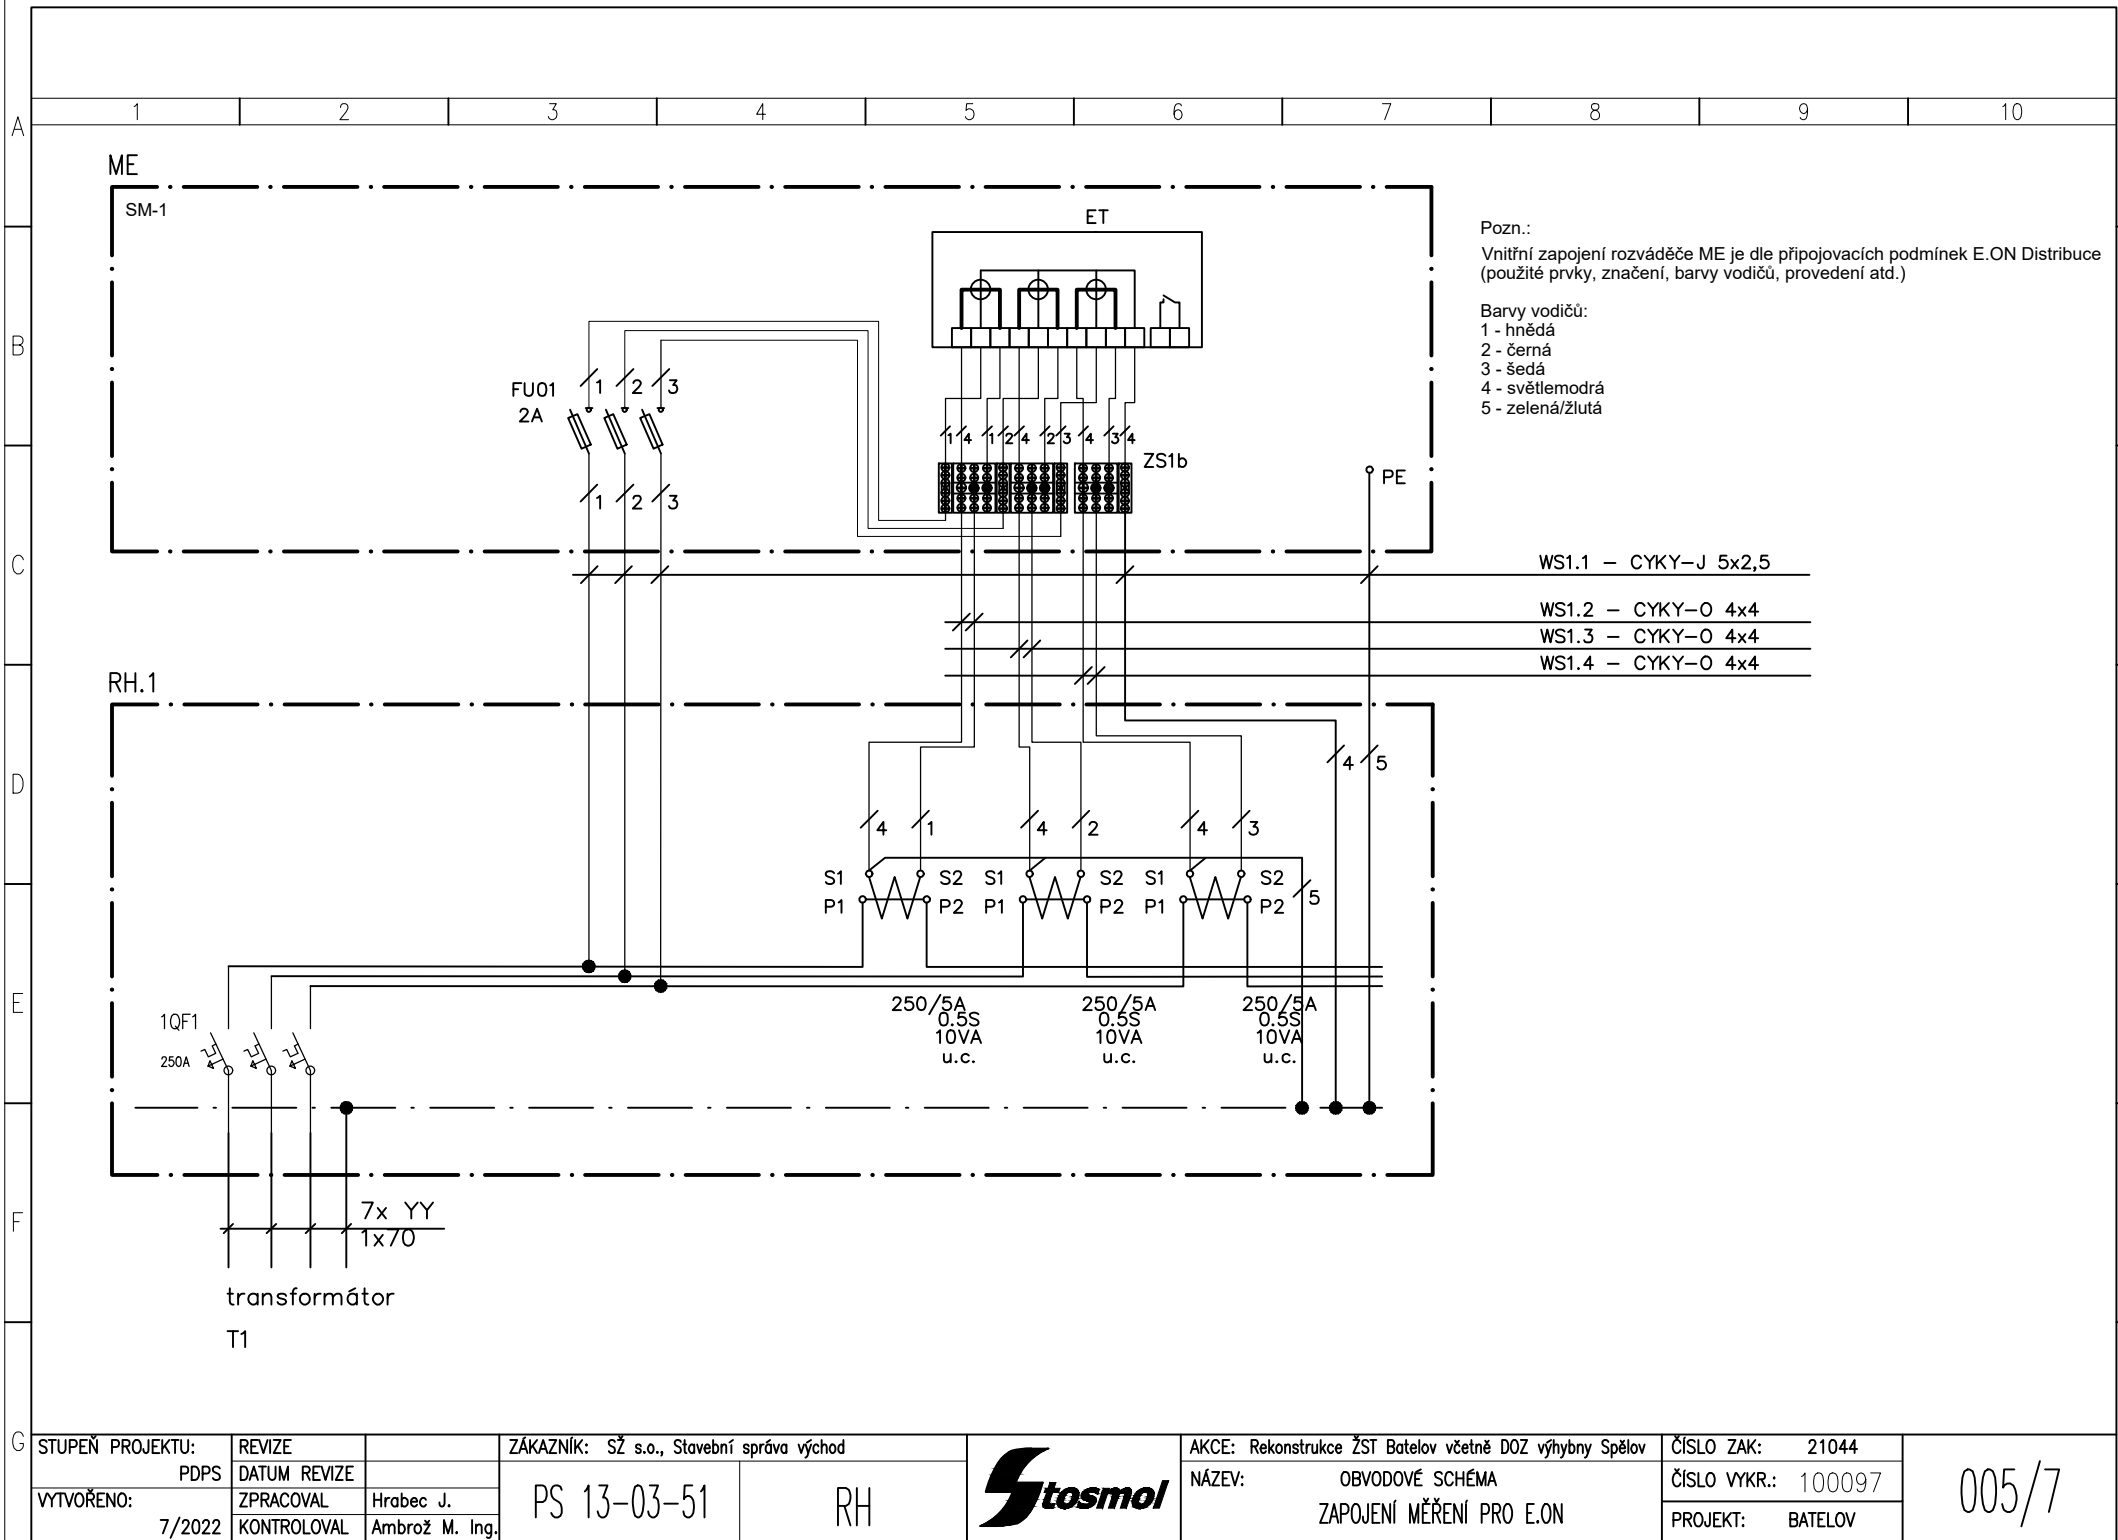

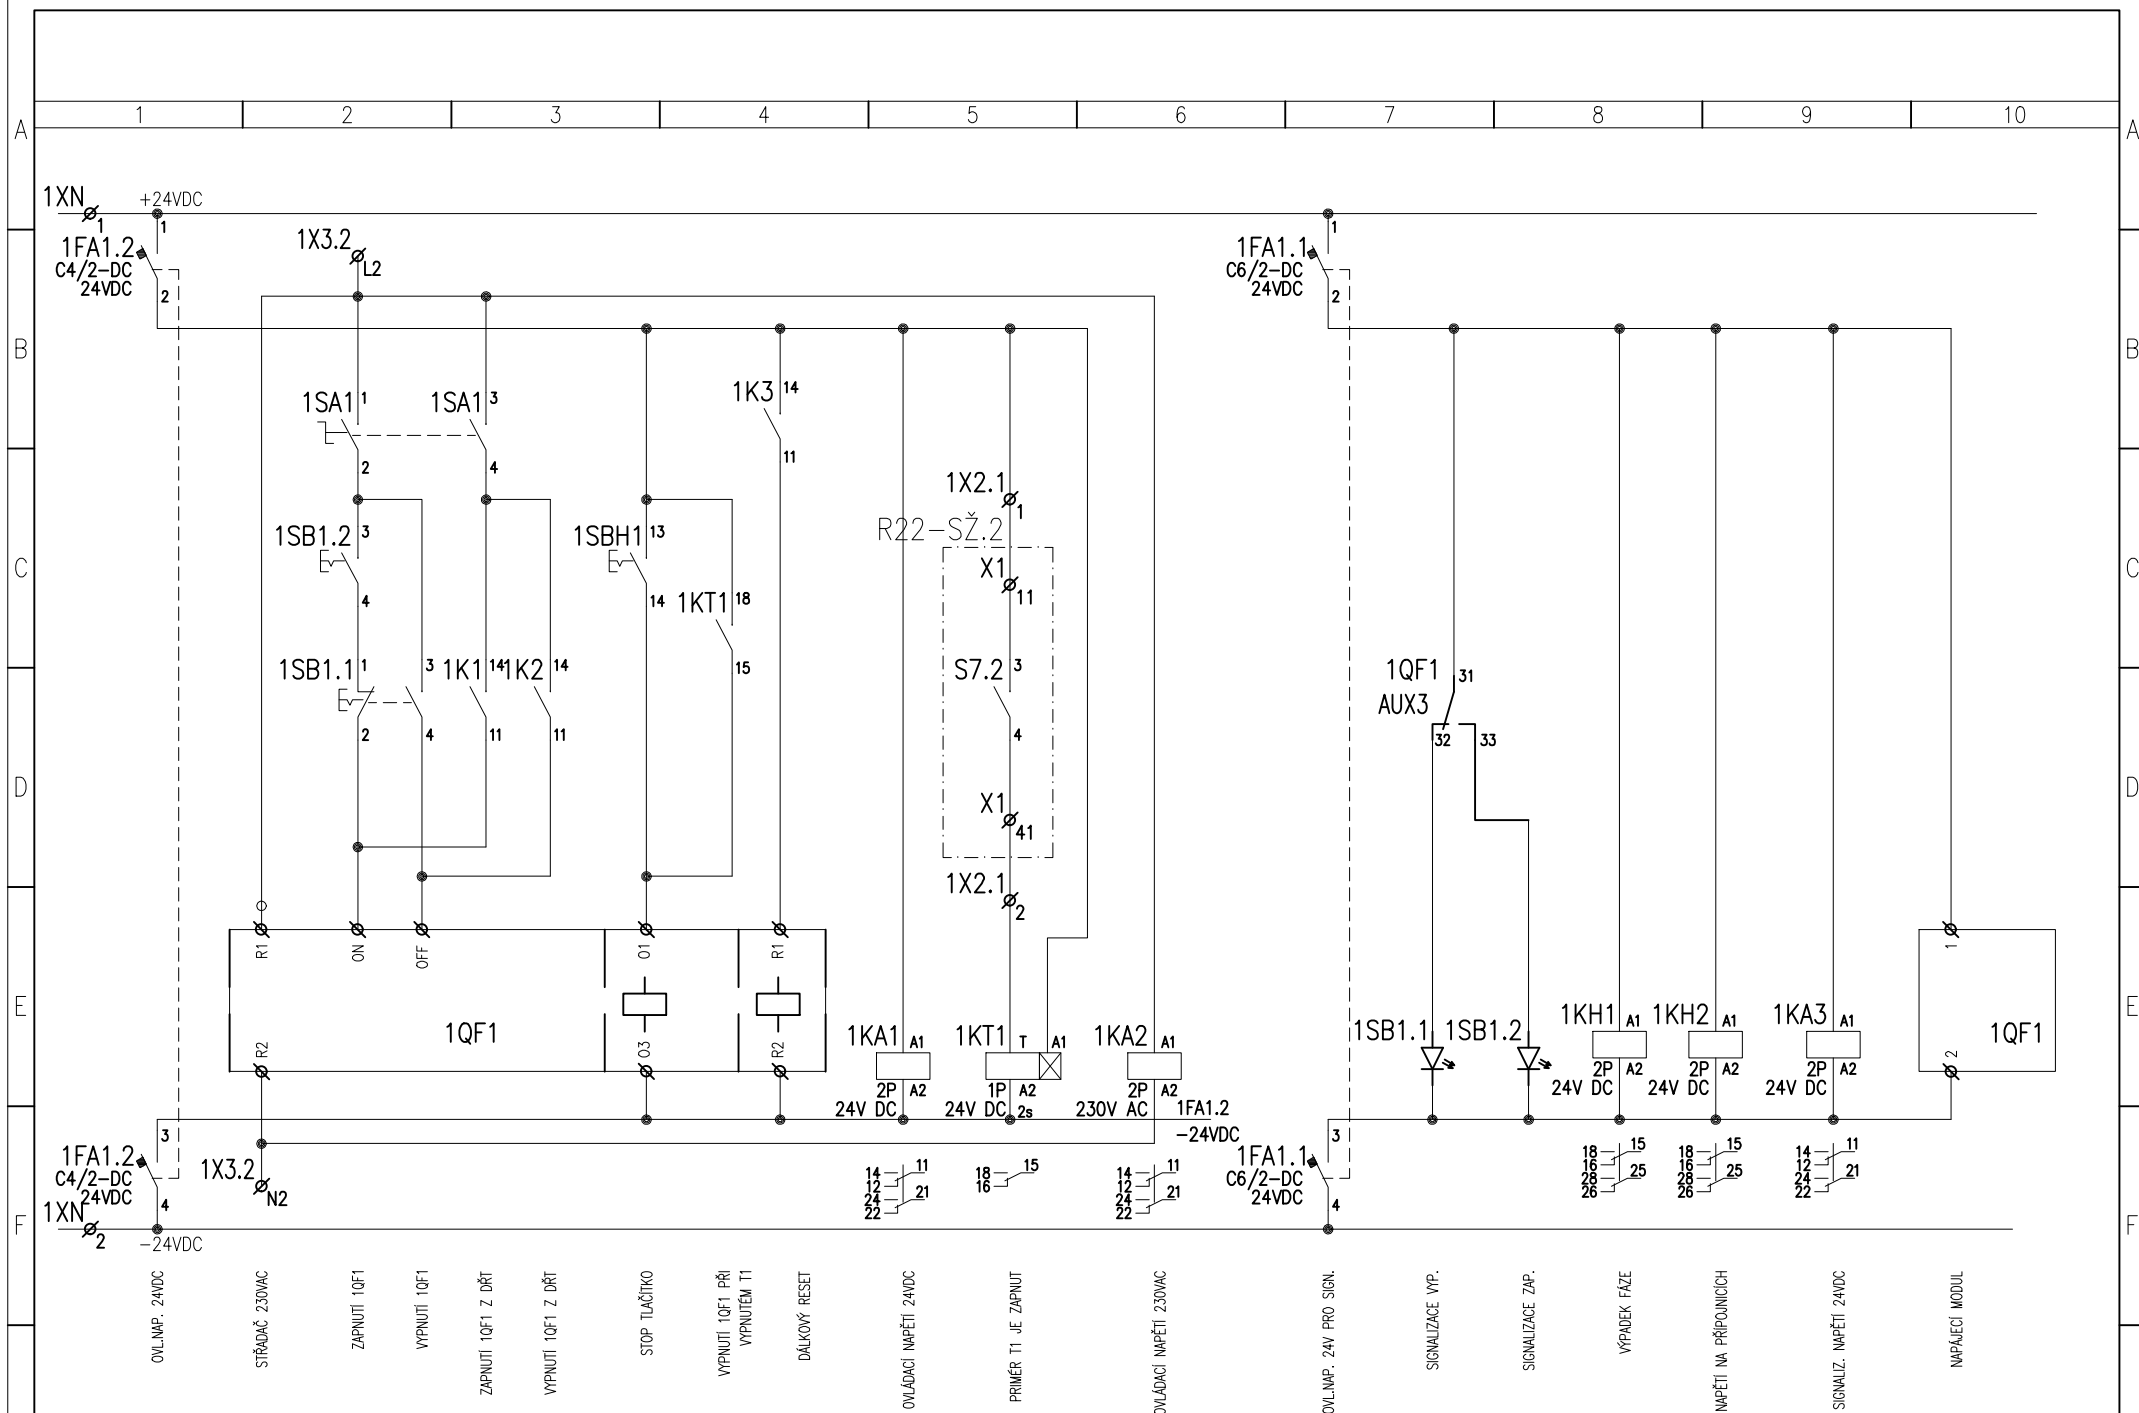

G	STUPĚŇ PROJEKTU:	REVIZE		ZÁKAZNÍK: SŽ s.o., Stavební správa východ			AKCE: Rekonstrukce ŽST Batelov včetně DOZ výhybny Spělov	ČÍSLO ZAK: 21044	005/8	G
	PDPs	DATUM REVIZE					NÁZEV: OBVODOVÉ SCHÉMA	ČÍSLO VYKR.: 100097		
	VYTVOŘENO:	ZPRACOVAL	Hrabec J.	PS 13-03-51	RH		POLE 1 – OVLÁDACÍ OBVODY 1QF1	PROJEKT: BATELOV		
	7/2022	KONTROLOVAL	Ámbrož M. Ing.							

