


TECH. BUD. SPĚLOV

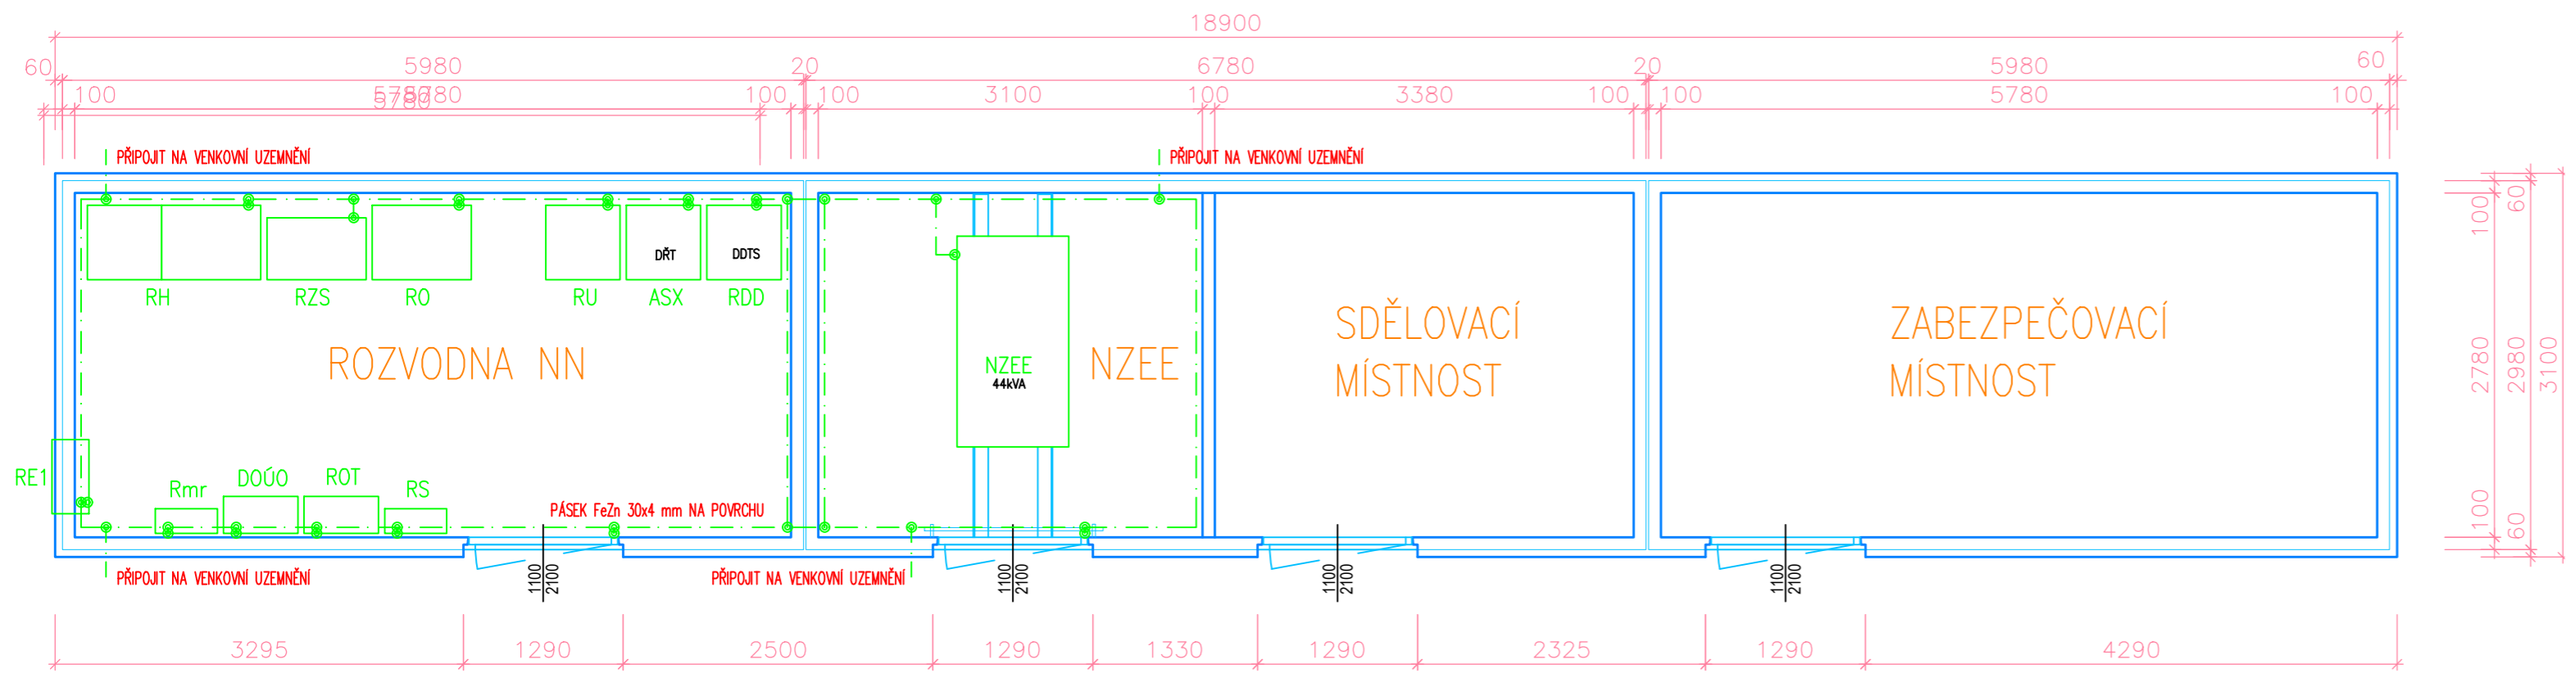

EVROPSKÁ UNIE
Evropské strukturální a investiční fondy
Operační program Doprava

Ministerstvo dopravy
Státní fond dopravní infrastruktury

Orientační schéma:

Razítko oprávněné osoby:

Podpis:

Datum:

Revize:	Datum:	Popis:	Kontroloval:
000	15.11.2022	Čistopis dokumentace	Ing. Stanislav Rýznar

Stavebník/Investor:

Správa železnic, státní organizace

Adresa:

Dlážděná 1003/7, 110 00 Praha 1

Zástupce investora:

Stavební správa západ

Adresa:

Sokolovská 1995/278, 190 00 Praha 9

SPRÁVA
ŽELEZNIC

Zhotovitel stavby:

SAGASTA s.r.o.

Adresa:

Novodvorská 1010/14, 142 00, Praha 4 - Lhotka

Kontakt:

T: +420 261 344 100
E: info@sagasta.cz

SAGASTA

Zhotovitel objektu:

STOSMOL s.r.o.

Adresa:

U Cukrovaru 509/4, 400 07, Ústí nad Labem

Kontakt:

T: +420 605 258 472
E: info@stosmol.cz

stosmol

Hlavní projektant (HIP):

Ing. Emil Špaček

Specialista:

Ing. Stanislav Rýznar

Odpovědný projektant:

ING. MAREK AMBROŽ

Zpracovatel:

JAROSLAV HRABEC

Název stavby/akce:	Rekonstrukce ŽST Batelov včetně DOZ výhybny Spělov	Označení (S-kód):	S 631600134
Název části:	Provozní rozvod silnoproudu	Označení zhotovitele:	120 151
Název objektu:	Výhybna Spělov, Rozvodna 400V	Označení části:	D.1.3.7
Název přílohy:	Dispozice	Označení objektu/komplexu:	PS 15-03-71
Název dílčí části přílohy:		Číslo přílohy:	2 003
Kraj:	Katastrální území:	TUDU:	1801 M1
Vysočina	Batelov, Bezděčín na Moravě, Dolní Cerekev, Cejle, Horní Cerekev, Kostelec u Jihlavy, Spělov, Svábov	1801 M2	1801 N1
Stupeň dokumentace:	Datum zpracování:	Formáty:	Měřítko:
DUSP+PDPS	07/2022	3x A4	1:50

S-kód:

Stupeň dokumentace:

Část:

Objekt:

Podobjekt:

Příloha:

Revize:

S 6 3 1 6 0 0 1 3 4

P D P S

D 1 3 7

P S 1 5 0 3 7 1

2

0 0 3

0 0 0

DOKUMENTACI LZE UŽÍVAT POUZE VE SMYSLU PŘÍSLUŠNÉ SMLOUVY O DÍLO. VÝKRES, ČI JEHO ČÁST, MŮŽE BYT KOPÍROVÁN NEBO JINÝM ZPŮSOBEM ROZŠÍŘOVÁN POUZE PO PŘEDCHOZÍM SOUHLASU SAGASTA, s.r.o.