




EVROPSKÁ UNIE
Evropské strukturální a investiční fondy
Operační program Doprava

Ministerstvo dopravy
Státní fond dopravní
infrastruktury



Orientační schéma:

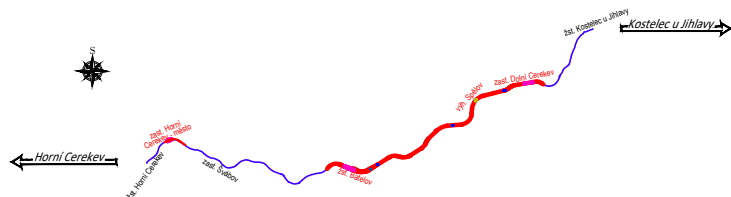




Razítko oprávněné osoby:

Podpis:

Datum:

Revize:	Datum:	Popis:	Kontroloval:
000	15.11.2022	Čistopis dokumentace	Ing. Stanislav Rýznar


Stavebník/Investor:	Správa železnic, státní organizace	
Adresa:	Dlážděná 1003/7, 110 00 Praha 1	
Zástupce investora:	Stavební správa západ	
Adresa:	Sokolovská 1995/278, 190 00 Praha 9	

Zhotovitel stavby:	SAGASTA s.r.o.			
Adresa:	Novodvorská 1010/14, 142 00, Praha 4 - Lhotka			
Kontakt:	T: +420 261 344 100 E: info@sagasta.cz			
Zhotovitel objektu:	STOSMOL s.r.o.			
Adresa:	U Cukrovaru 509/4, 400 07, Ústí nad Labem			
Kontakt:	T: +420 605 258 472 E: info@stosmol.cz			
Hlavní projektant (HIP): Ing. Emil Špaček	Specialista: Ing. Stanislav Rýznar	Odpovědný projektant: ING. MAREK AMBROŽ	Zpracovatel: JAROSLAV HRABEC	


Název stavby/akce:	Rekonstrukce ŽST Batelov včetně DOZ výhybný Spělov		Označení (S-kód): S 631600134
Název části:	Provozní rozvod silnoprůdu		Označení zhotovitele: 120 151
Název objektu:	Výhybna Spělov, Rozvodna 400V		Označení části: D.1.3.7
Název přílohy:	Rozváděč RZS		Označení objektu/komplexu: PS 15-03-71
Název dílčí části přílohy:			Číslo přílohy: 2 006
Kraj: Vysočina	Katastrální území: Batelov, Bezděčín na Moravě, Dolní Cerekev, Cejlé, Horní Cerekev, Kostelec u Jihlavy, Spělov, Švábov		Paré:
	TUDU: 1801 24 1801 M1 1801 26 1801 N1 1801 28		
Stupeň dokumentace: DUSP-PDPS	Datum zpracování: 07/2022	Formáty: 4x A4	Měřítko: -


S-kód:										Stupeň dokumentace:					Část:					Objekt:					Podobjekt:			Příloha:					Revize:									
S	6	3	1	6	0	0	1	3	4	-	P	D	P	S	-	D	1	3	7	-	-	P	S	1	5	0	3	7	1	-	-	-	-	2	-	0	0	6	-	0	0	0

DOKUMENTACI LZE UŽÍVAT POUZE VE SMYSLU PŘÍSLUŠNÉ SMLOUVY O DÍLO. VÝKRES, ČI JEHO ČÁST, MŮŽE BÝT KOPIROVÁN NEBO JINÝM ZPŮSOBEM ROZŠÍŘOVÁN POUZE PO PŘEDCHOZÍM SOUHLASU SAGASTA, s.r.o.

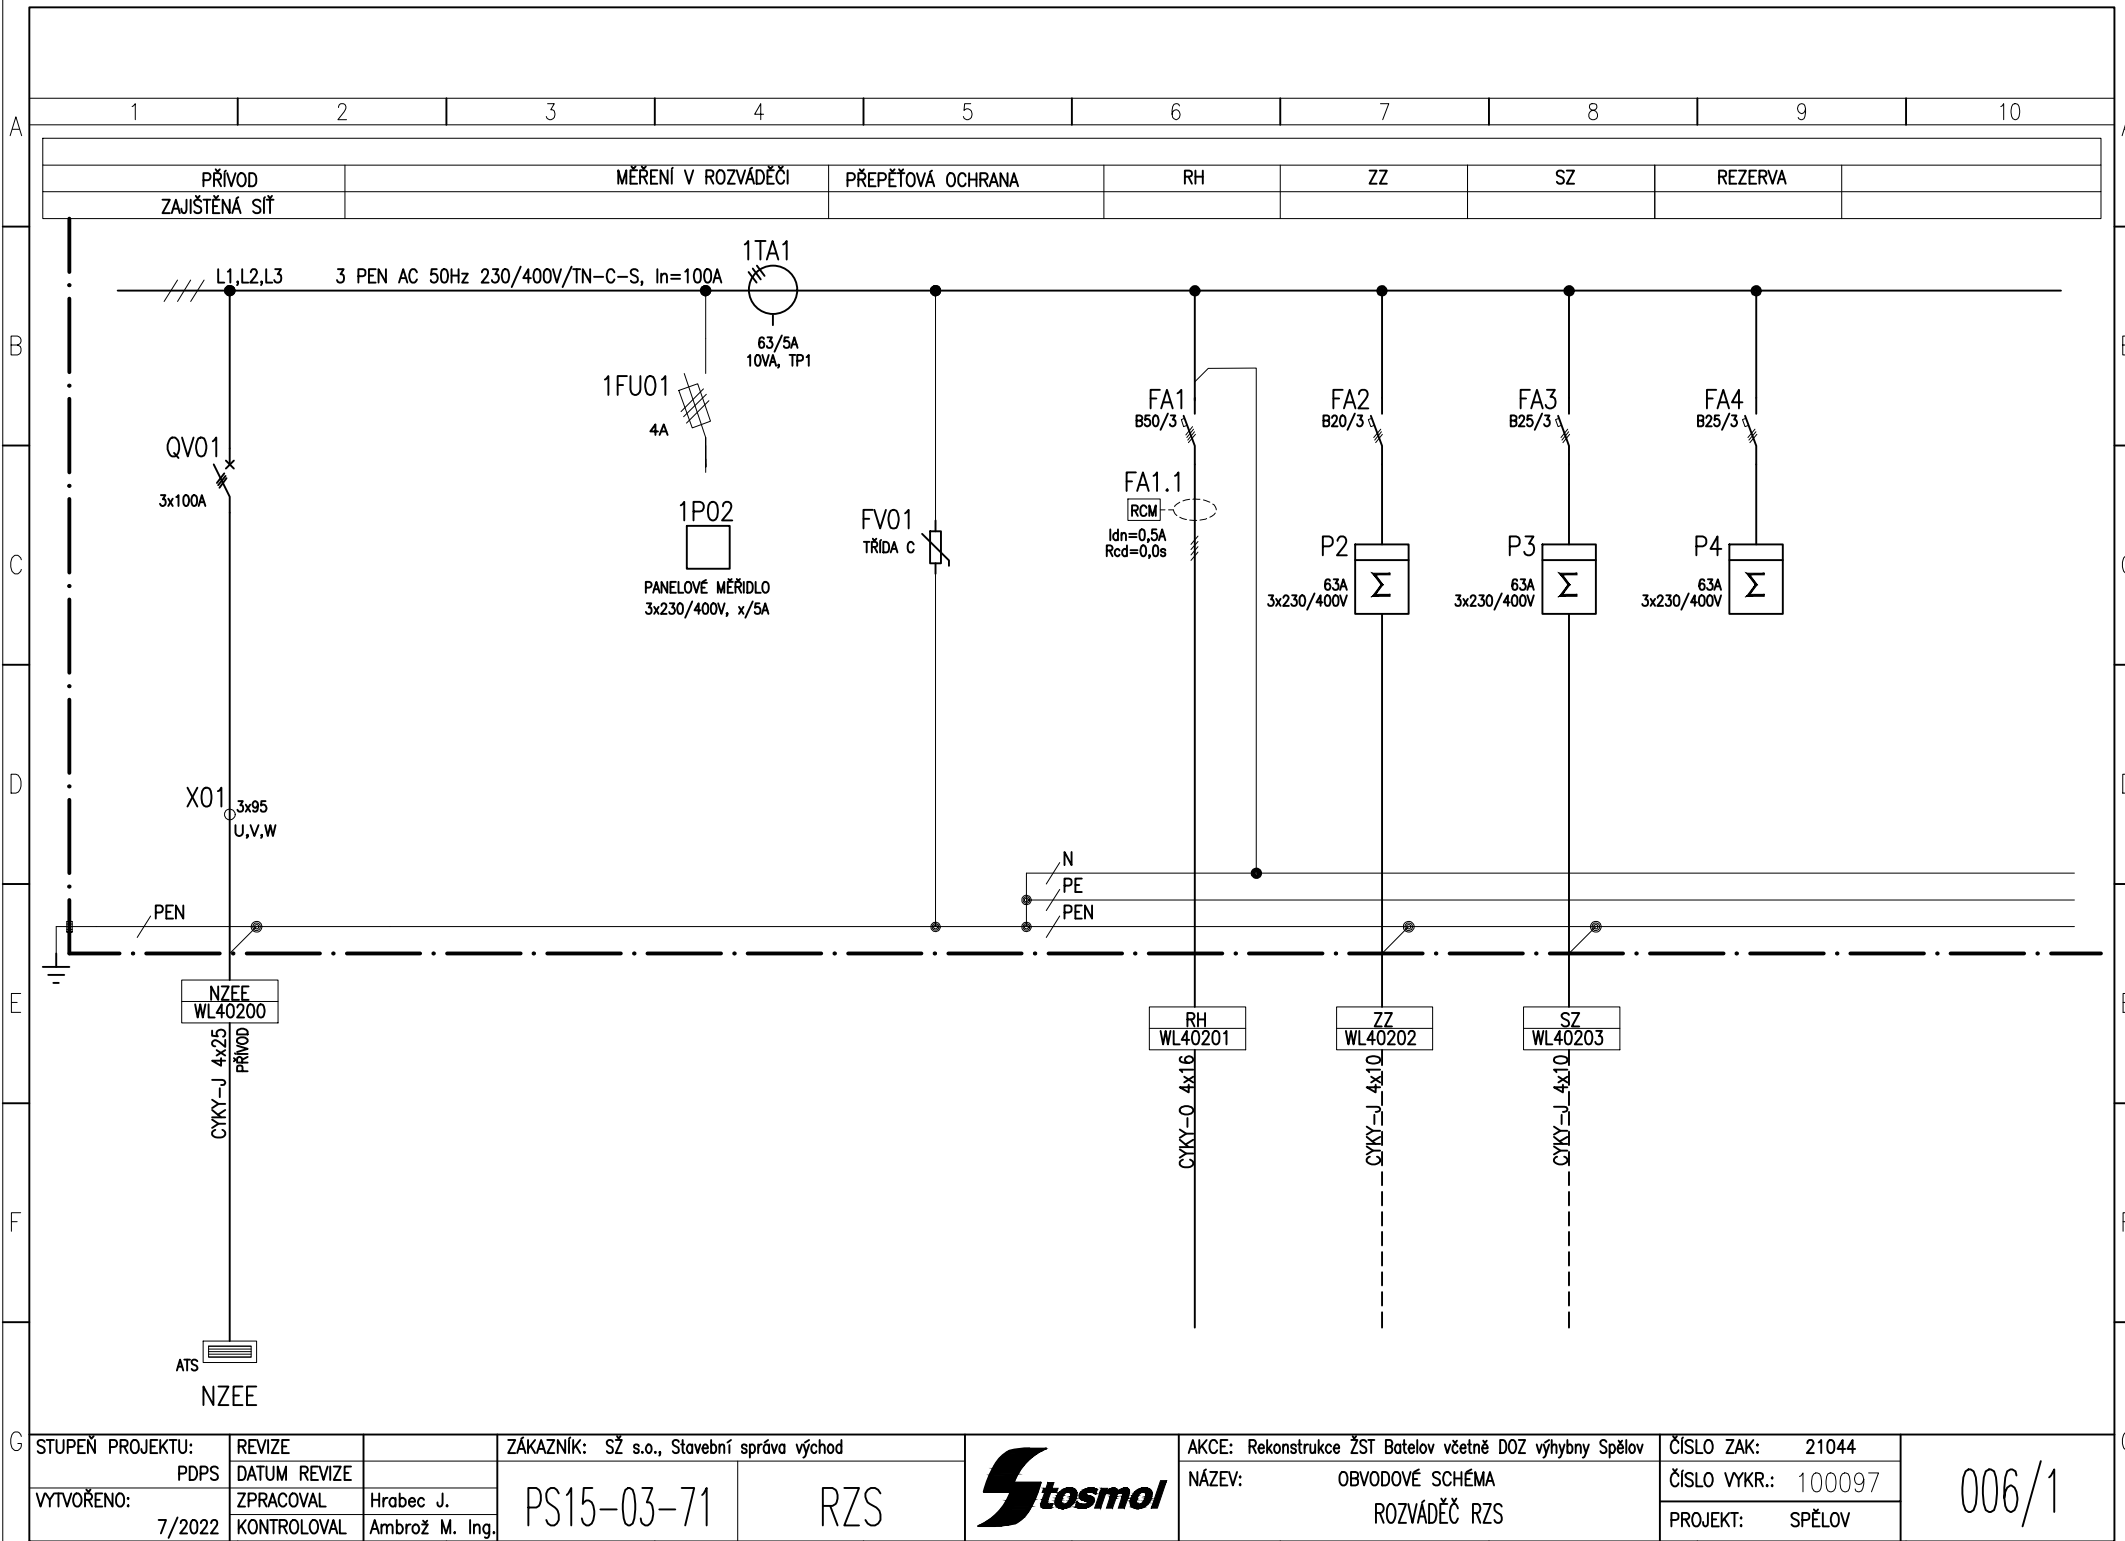

G	STUPEŇ PROJEKTU:		REVIZE		ZÁKAZNÍK: SŽ s.o., Stavební správa východ			AKCE: Rekonstrukce ŽST Batelov včetně DOZ výhybny Spělov		ČÍSLO ZAK: 21044	006/1
	PDPS		DATUM REVIZE		PS15-03-71	RZS		NÁZEV: OBVODOVÉ SCHÉMA ROZVÁDEČ RZS	ČÍSLO VYKR.: 100097		
	VYTVOŘENO: 7/2022		ZPRACOVAL	Hrabec J.					KONTROLOVAL	Ambrož M. Ing.	

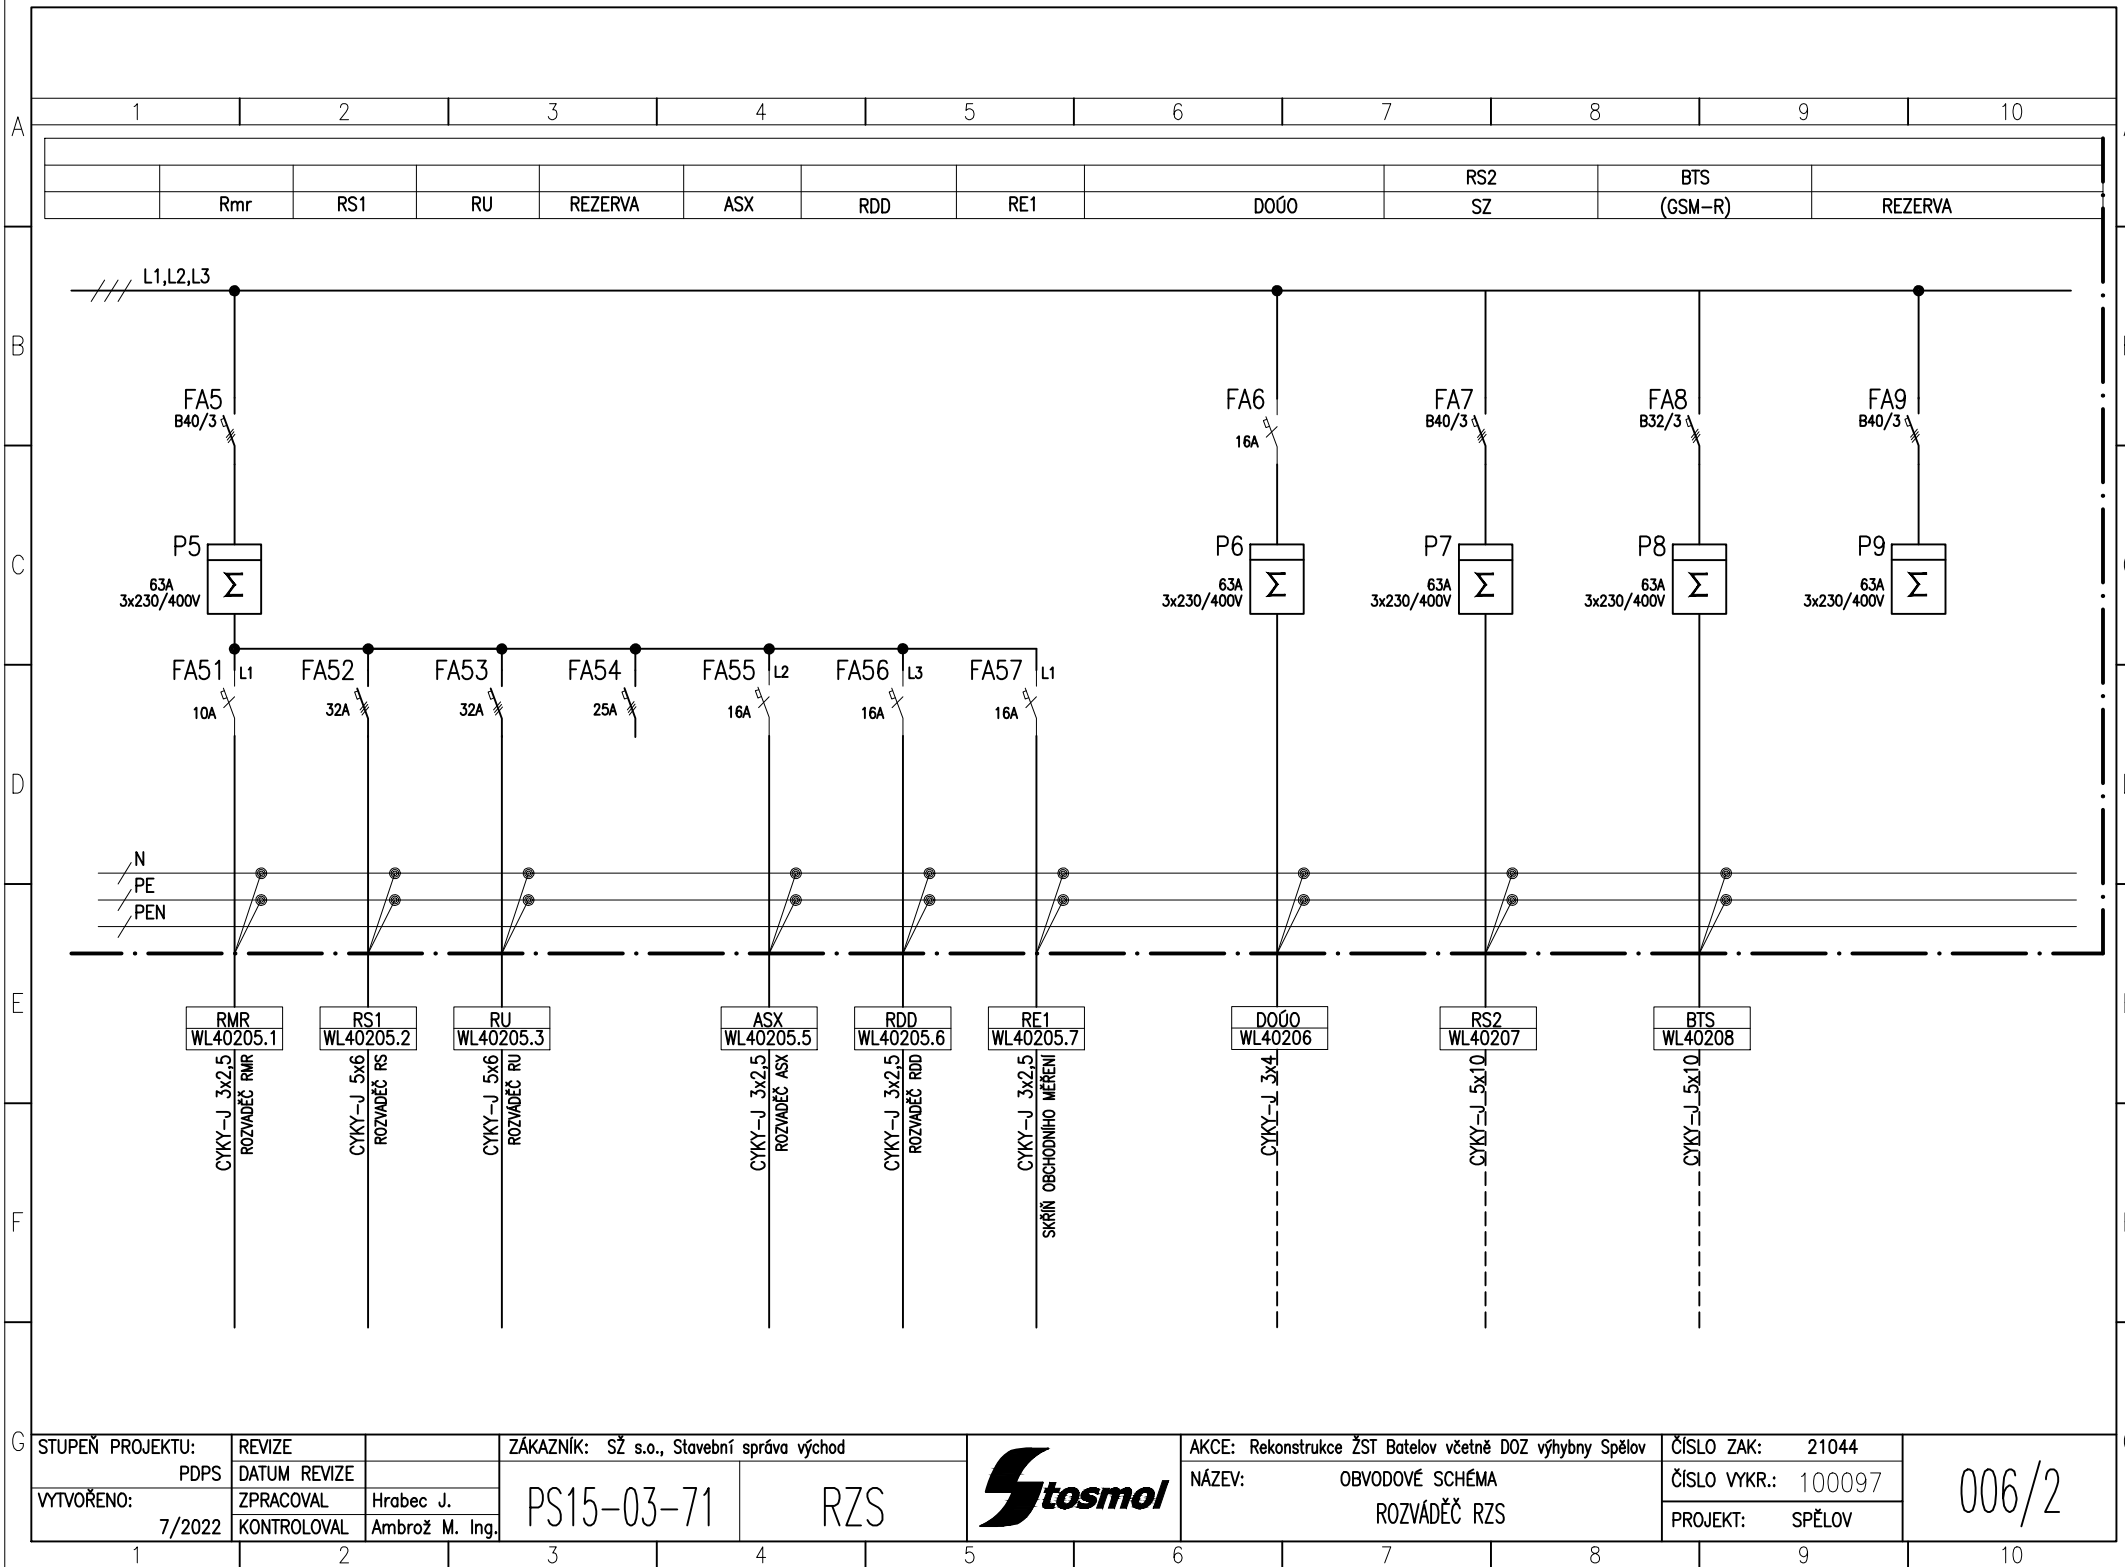

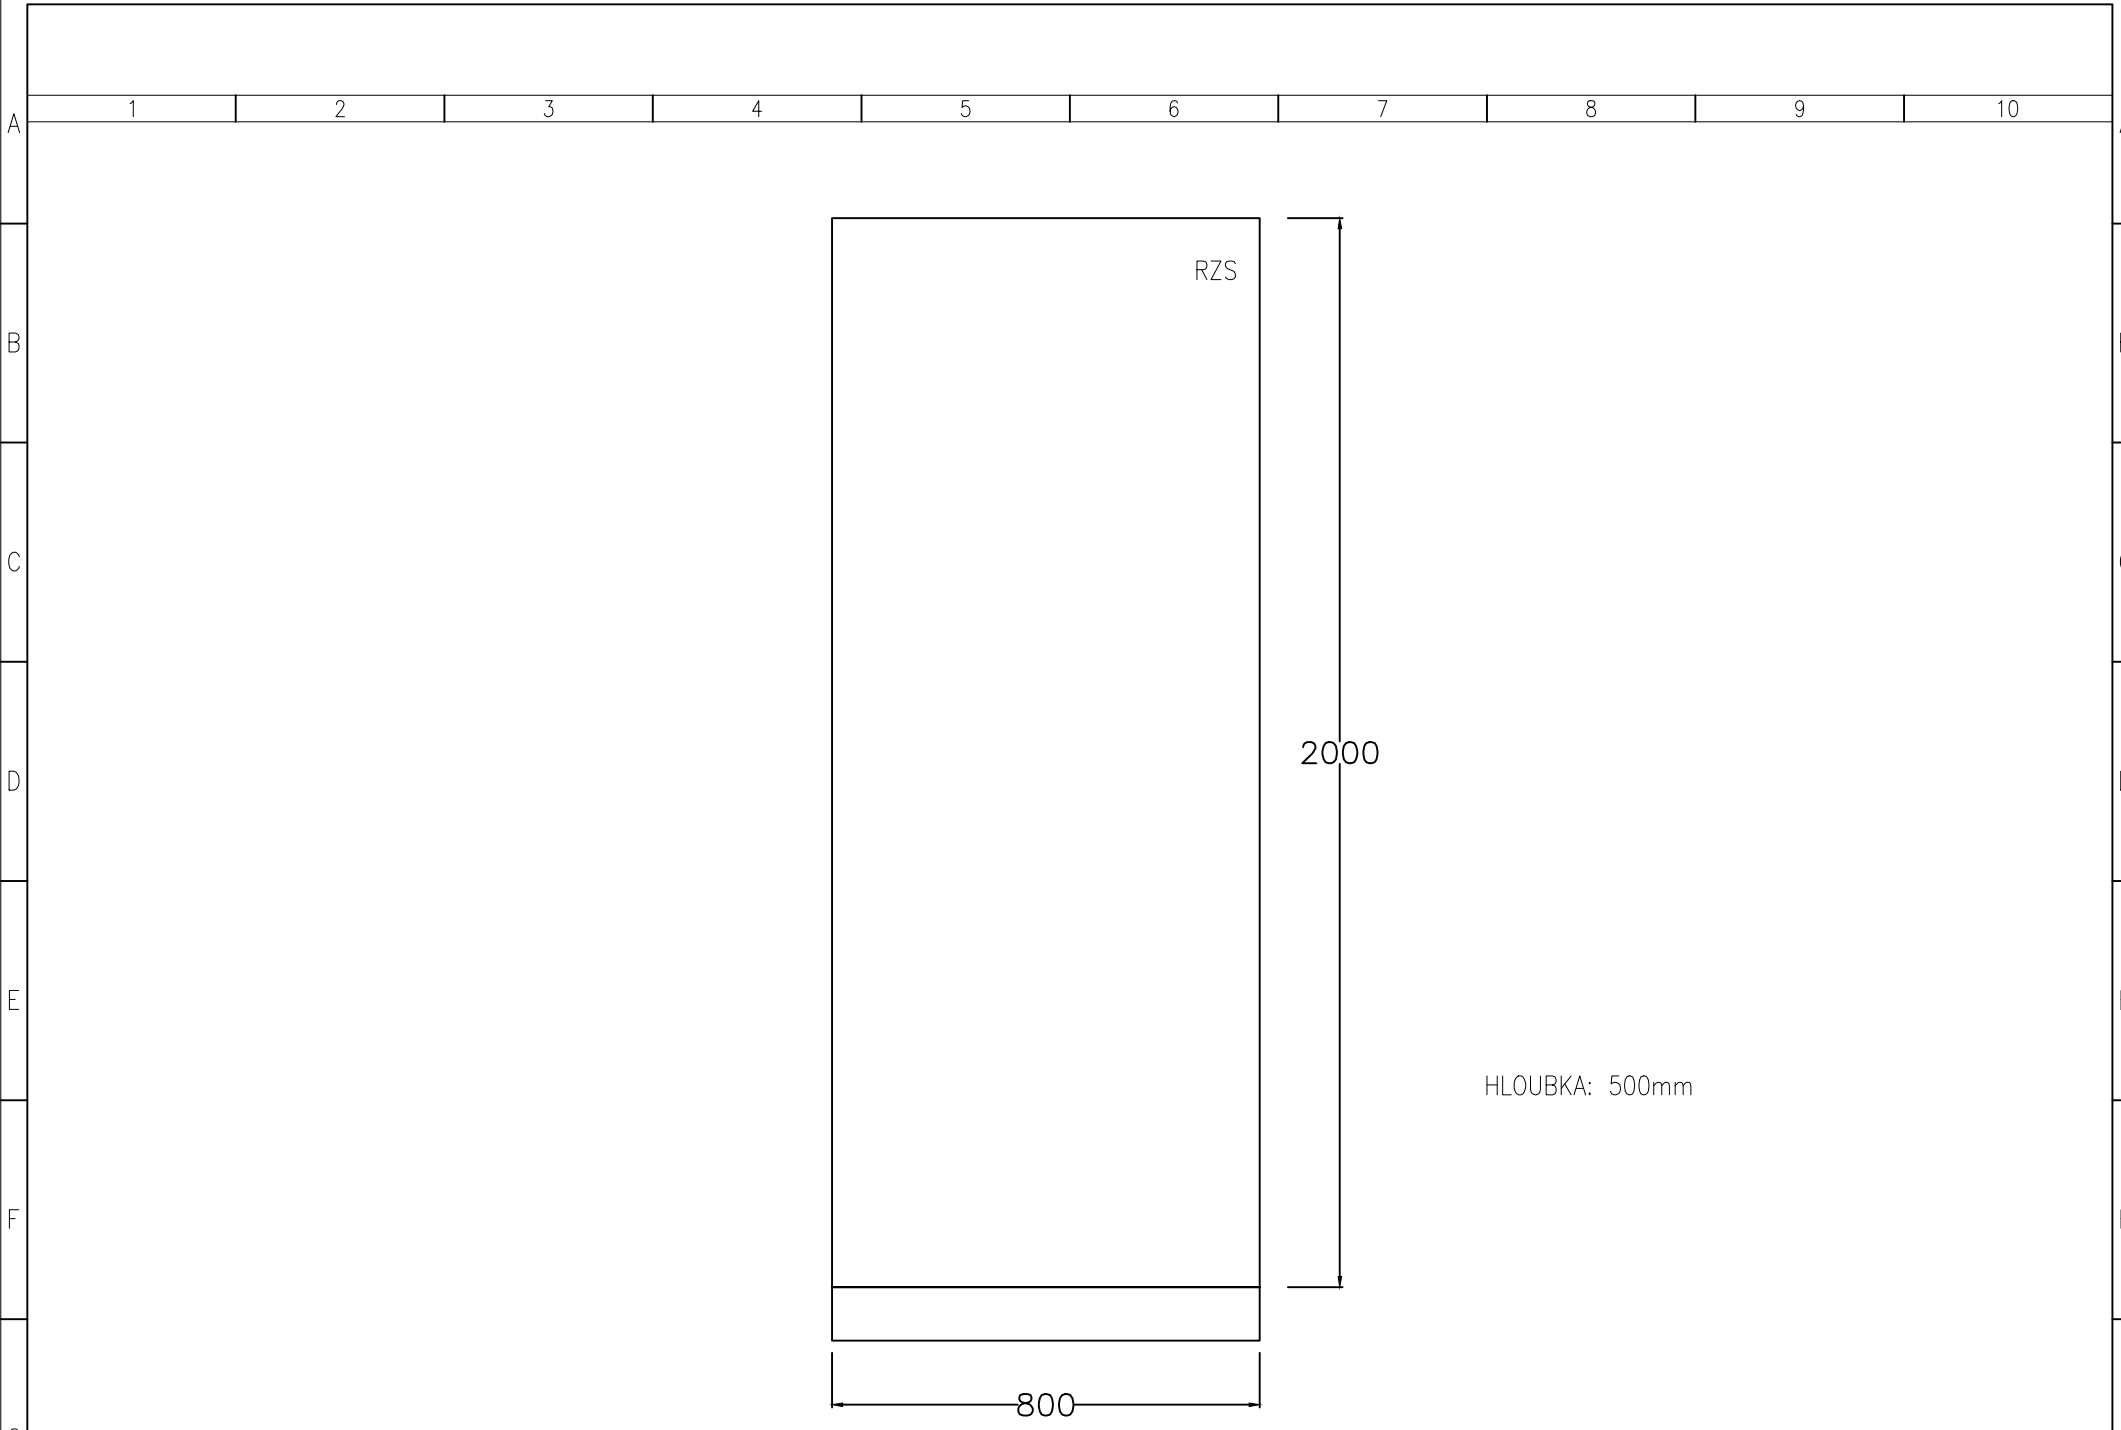

G	STUPEŇ PROJEKTU:		REVIZE		ZÁKAZNÍK: SŽ s.o., Stavební správa východ			AKCE: Rekonstrukce ŽST Batelov včetně DOZ výhybny Spělov		ČÍSLO ZAK: 21044		006/3
	PDPS		DATUM REVIZE		PS15-03-71			NÁZEV: POHLED ROZVÁDĚČ RZS		ČÍSLO VYKR.: 100097		
	VYTVOŘENO:		ZPRACOVAL Hrabec J.							PROJEKT: SPĚLOV		
	7/2022		KONTROLOVAL Ambrož M. Ing.		RZS							