




EVROPSKÁ UNIE  
Evropské strukturální a investiční fondy  
Operační program Doprava

Ministerstvo dopravy  
Státní fond dopravní  
infrastruktury



Orientační schéma:

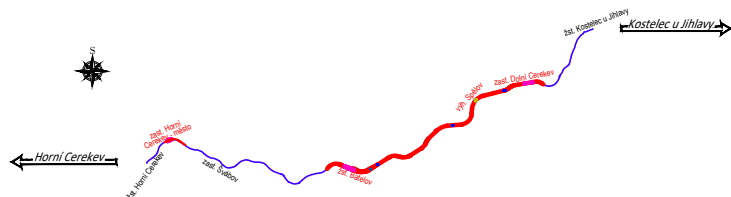




Razítko oprávněné osoby:

Podpis:

Datum:

Revize:	Datum:	Popis:	Kontroloval:
000	15.11.2022	Čistopis dokumentace	Ing. Stanislav Rýznar


Stavebník/Investor:	<b>Správa železnic, státní organizace</b>	
Adresa:	Dlážděná 1003/7, 110 00 Praha 1	
Zástupce investora:	Stavební správa západ	
Adresa:	Sokolovská 1995/278, 190 00 Praha 9	

Zhotovitel stavby:	<b>SAGASTA s.r.o.</b>			
Adresa:	Novodvorská 1010/14, 142 00, Praha 4 - Lhotka			
Kontakt:	T: +420 261 344 100 E: info@sagasta.cz			
Zhotovitel objektu:	<b>STOSMOL s.r.o.</b>			
Adresa:	U Cukrovaru 509/4, 400 07, Ústí nad Labem			
Kontakt:	T: +420 605 258 472 E: info@stosmol.cz			
Hlavní projektant (HIP): Ing. Emil Špaček	Specialista: Ing. Stanislav Rýznar	Odpovědný projektant: ING. MAREK AMBROŽ	Zpracovatel: JAROSLAV HRABEC	


Název stavby/akce:	<b>Rekonstrukce ŽST Batelov včetně DOZ výhybný Spělov</b>		Označení (S-kód): S 631600134
Název části:	Provozní rozvod silnoprůdu		Označení zhotovitele: 120 151
Název objektu:	<b>Výhybna Spělov, Rozvodna 400V</b>		Označení části: <b>D.1.3.7</b>
Název přílohy:	Rozváděč RU		Označení objektu/komplexu: <b>PS 15-03-71</b>
Název dílčí části přílohy:			Číslo přílohy: <b>2 007</b>
Kraj: Vysočina	Katastrální území: Batelov, Bezděčín na Moravě, Dolní Cerekev, Cejlé, Horní Cerekev, Kostelec u Jihlavy, Spělov, Švábov	TUDU: 1801 24 1801 M1 1801 26 1801 N1 1801 28	Paré:
Stupeň dokumentace: DUSP-PDPS	Datum zpracování: 07/2022	Formáty: 5x A4	Měřítko: -

S-kód:	Stupeň dokumentace:	Část:	Objekt:	Podobjekt:	Příloha:	Revize:
S 6 3 1 6 0 0 1 3 4	P D P S	D 1 3 7	P S I S 0 3 7 1	- - -	- 2 - 0 0 7	- 0 0 0

DOKUMENTACI LZE UŽÍVAT POUZE VE SMYSLU PŘÍSLUŠNÉ SMLOUVY O DÍLO. VÝKRES, ČI JEHO ČÁST, MŮŽE BÝT KOPIROVÁN NEBO JINÝM ZPŮSOBEM ROZŠÍŘOVÁN POUZE PO PŘEDCHOZÍM SOUHLASU SAGASTA, s.r.o.

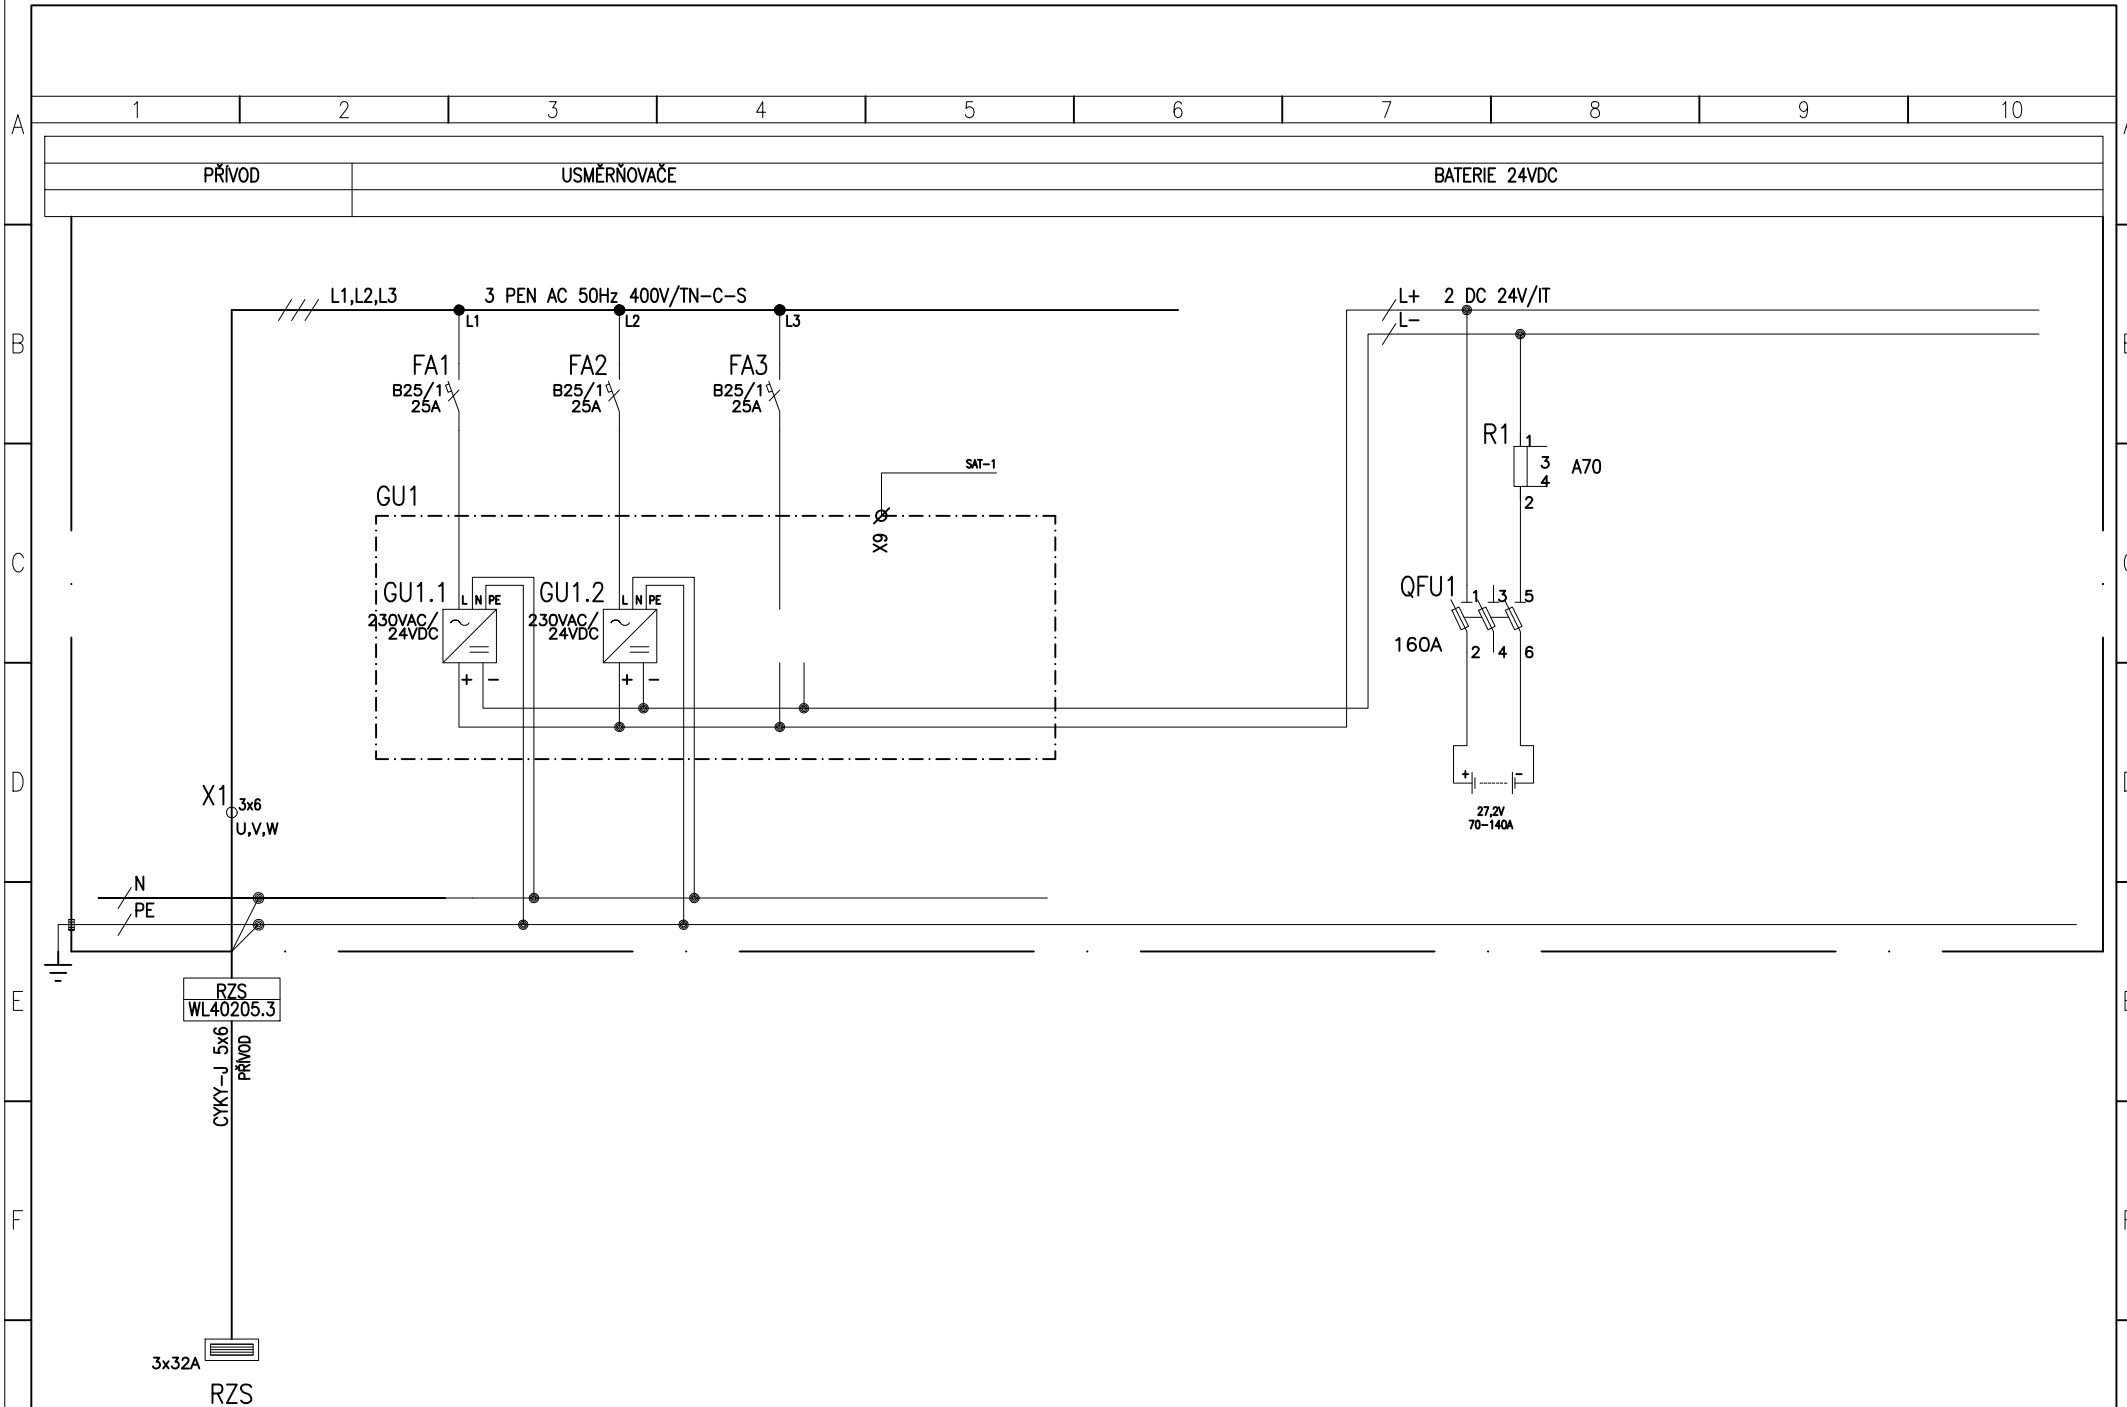


G	STUPEŇ PROJEKTU:		REVIZE		ZÁKAZNÍK: SŽ s.o., Stavební správa východ			AKCE: Rekonstrukce ŽST Batelov včetně DOZ výhybny Spělov		ČÍSLO ZAK: 21044		7/1
	PDPS		DATUM REVIZE		PS 15-03-71	RU		NÁZEV: OBVODOVÉ SCHÉMA		ČÍSLO VYKR.: 100097		
	VYTVORENO:		ZPRACOVAL	Hrabec J.				ROZVÁDEČ RU		PROJEKT: SPĚLOV		
	7/2022		KONTOLOVAL	Ambrož M. Ing.								

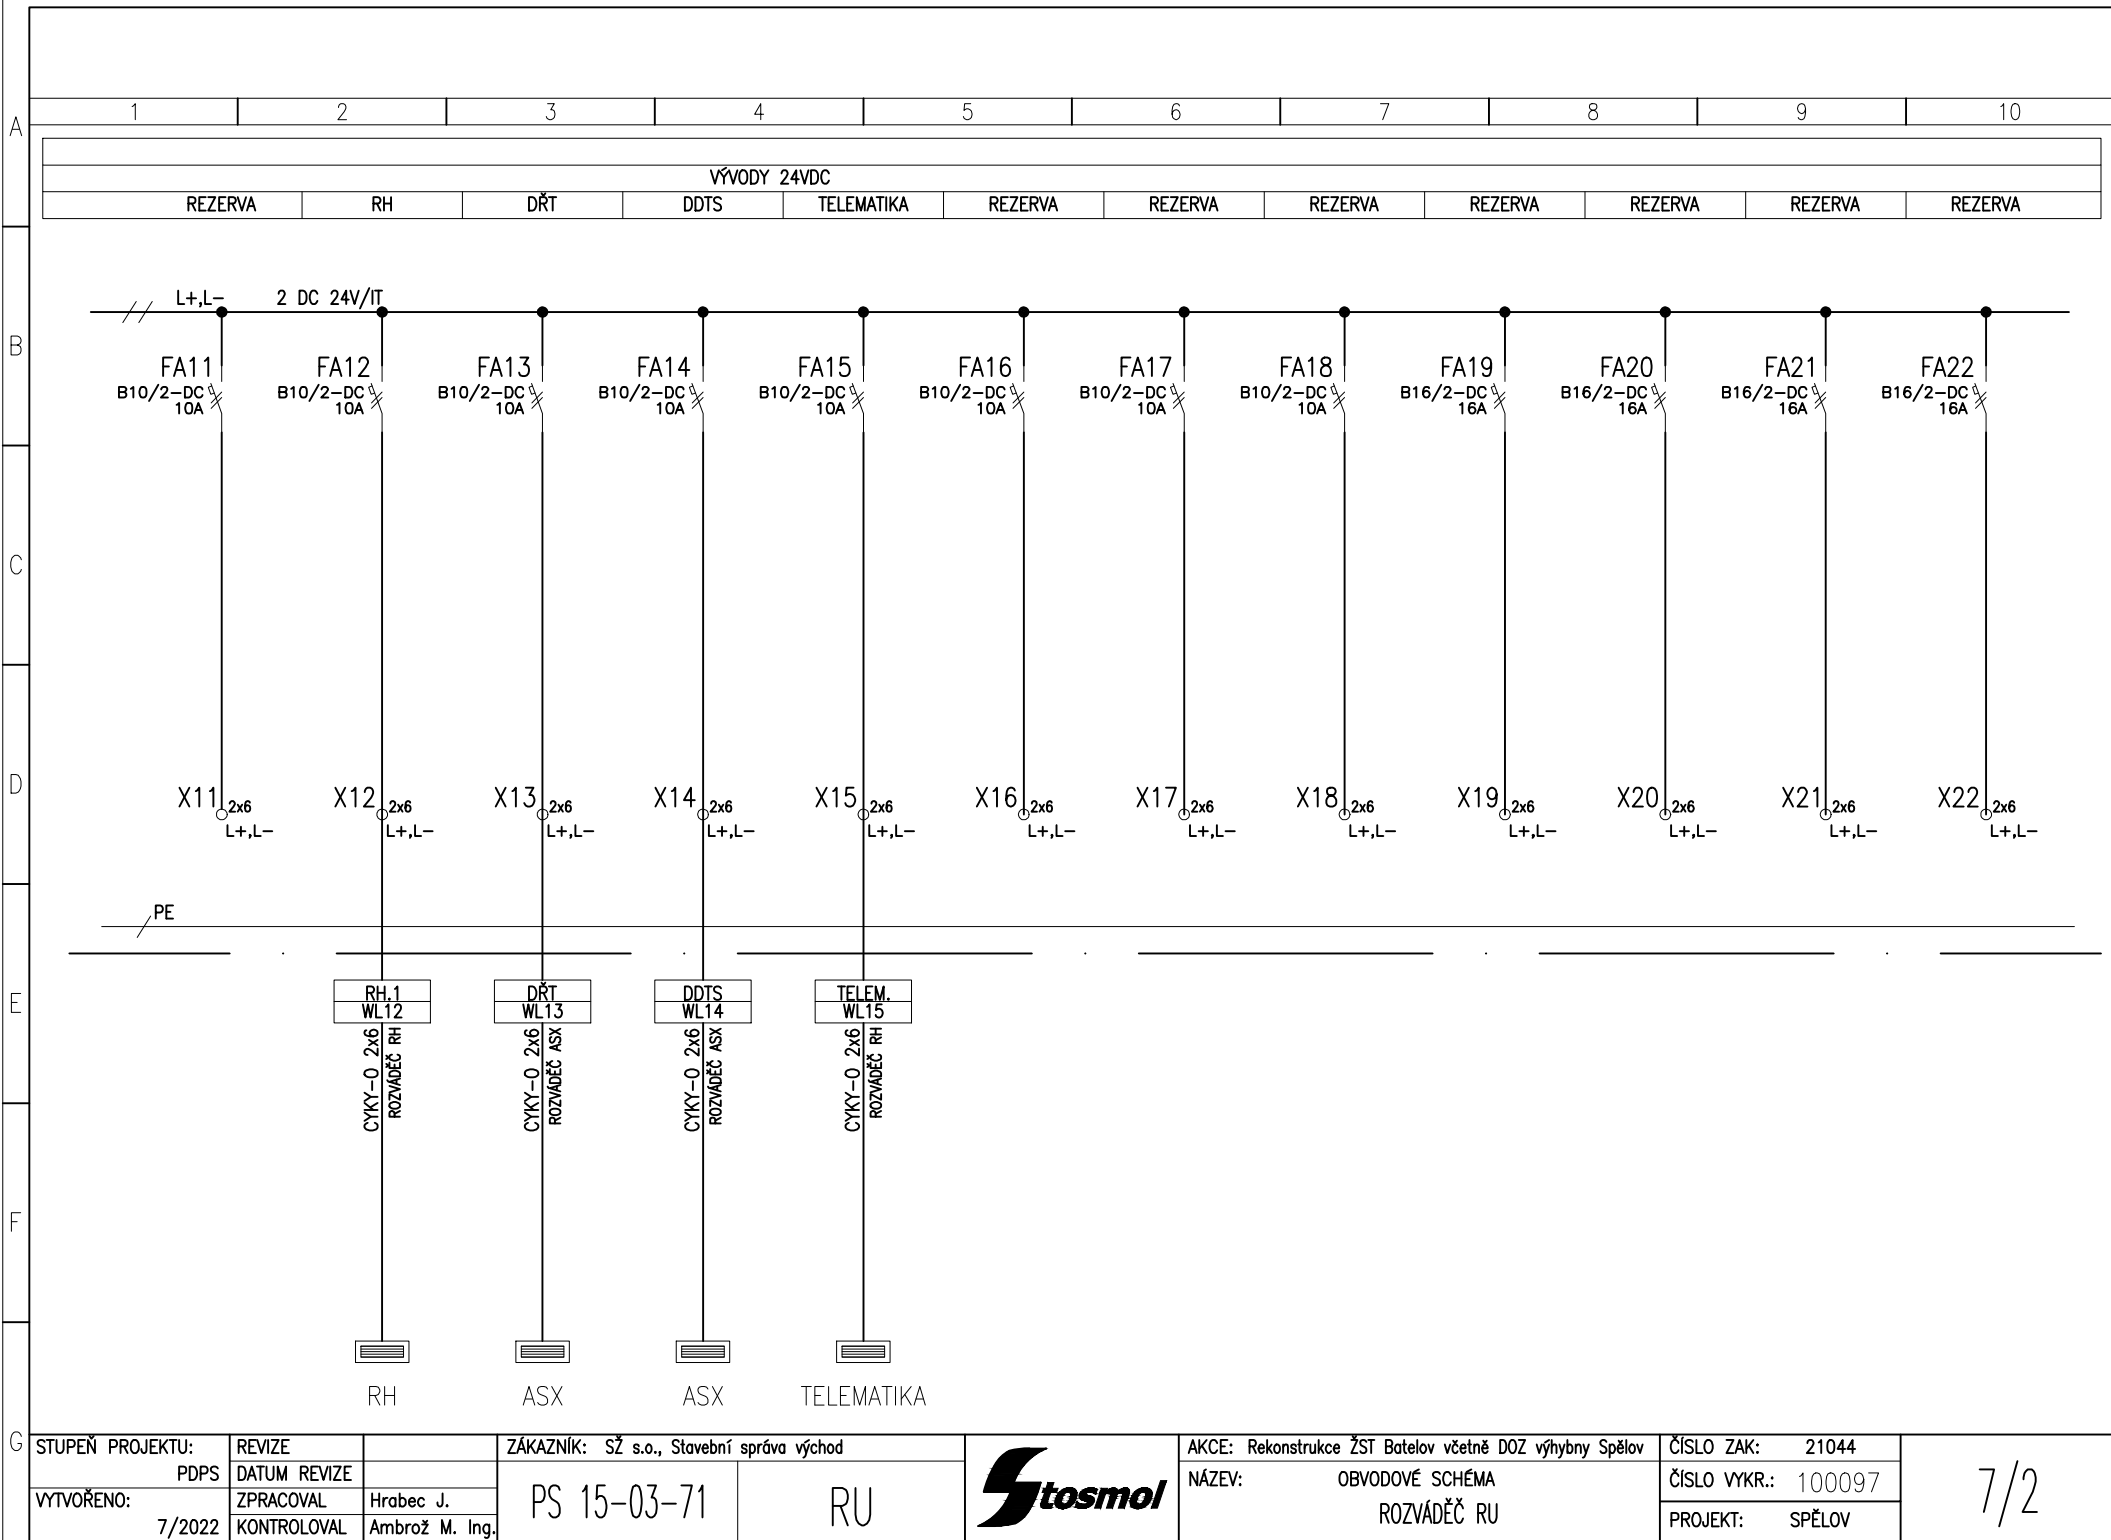


G	STUPEŇ PROJEKTU:		REVIZE		ZÁKAZNÍK: SŽ s.o., Stavební správa východ			AKCE: Rekonstrukce ŽST Batelov včetně DOZ výhybny Spělov		ČÍSLO ZAK: 21044		7/2
	PDPS		DATUM REVIZE		PS 15-03-71	RU		NÁZEV: OBVODOVÉ SCHÉMA		ČÍSLO VYKR.: 100097		
	VYTVOŘENO:		ZPRACOVAL					ROZVÁDEČ RU		PROJEKT: SPĚLOV		
	7/2022		KONTROLOVAL					Hrabec J.				
					Ambrož M. Ing.							
	1	2	3	4	5	6	7	8	9	10		



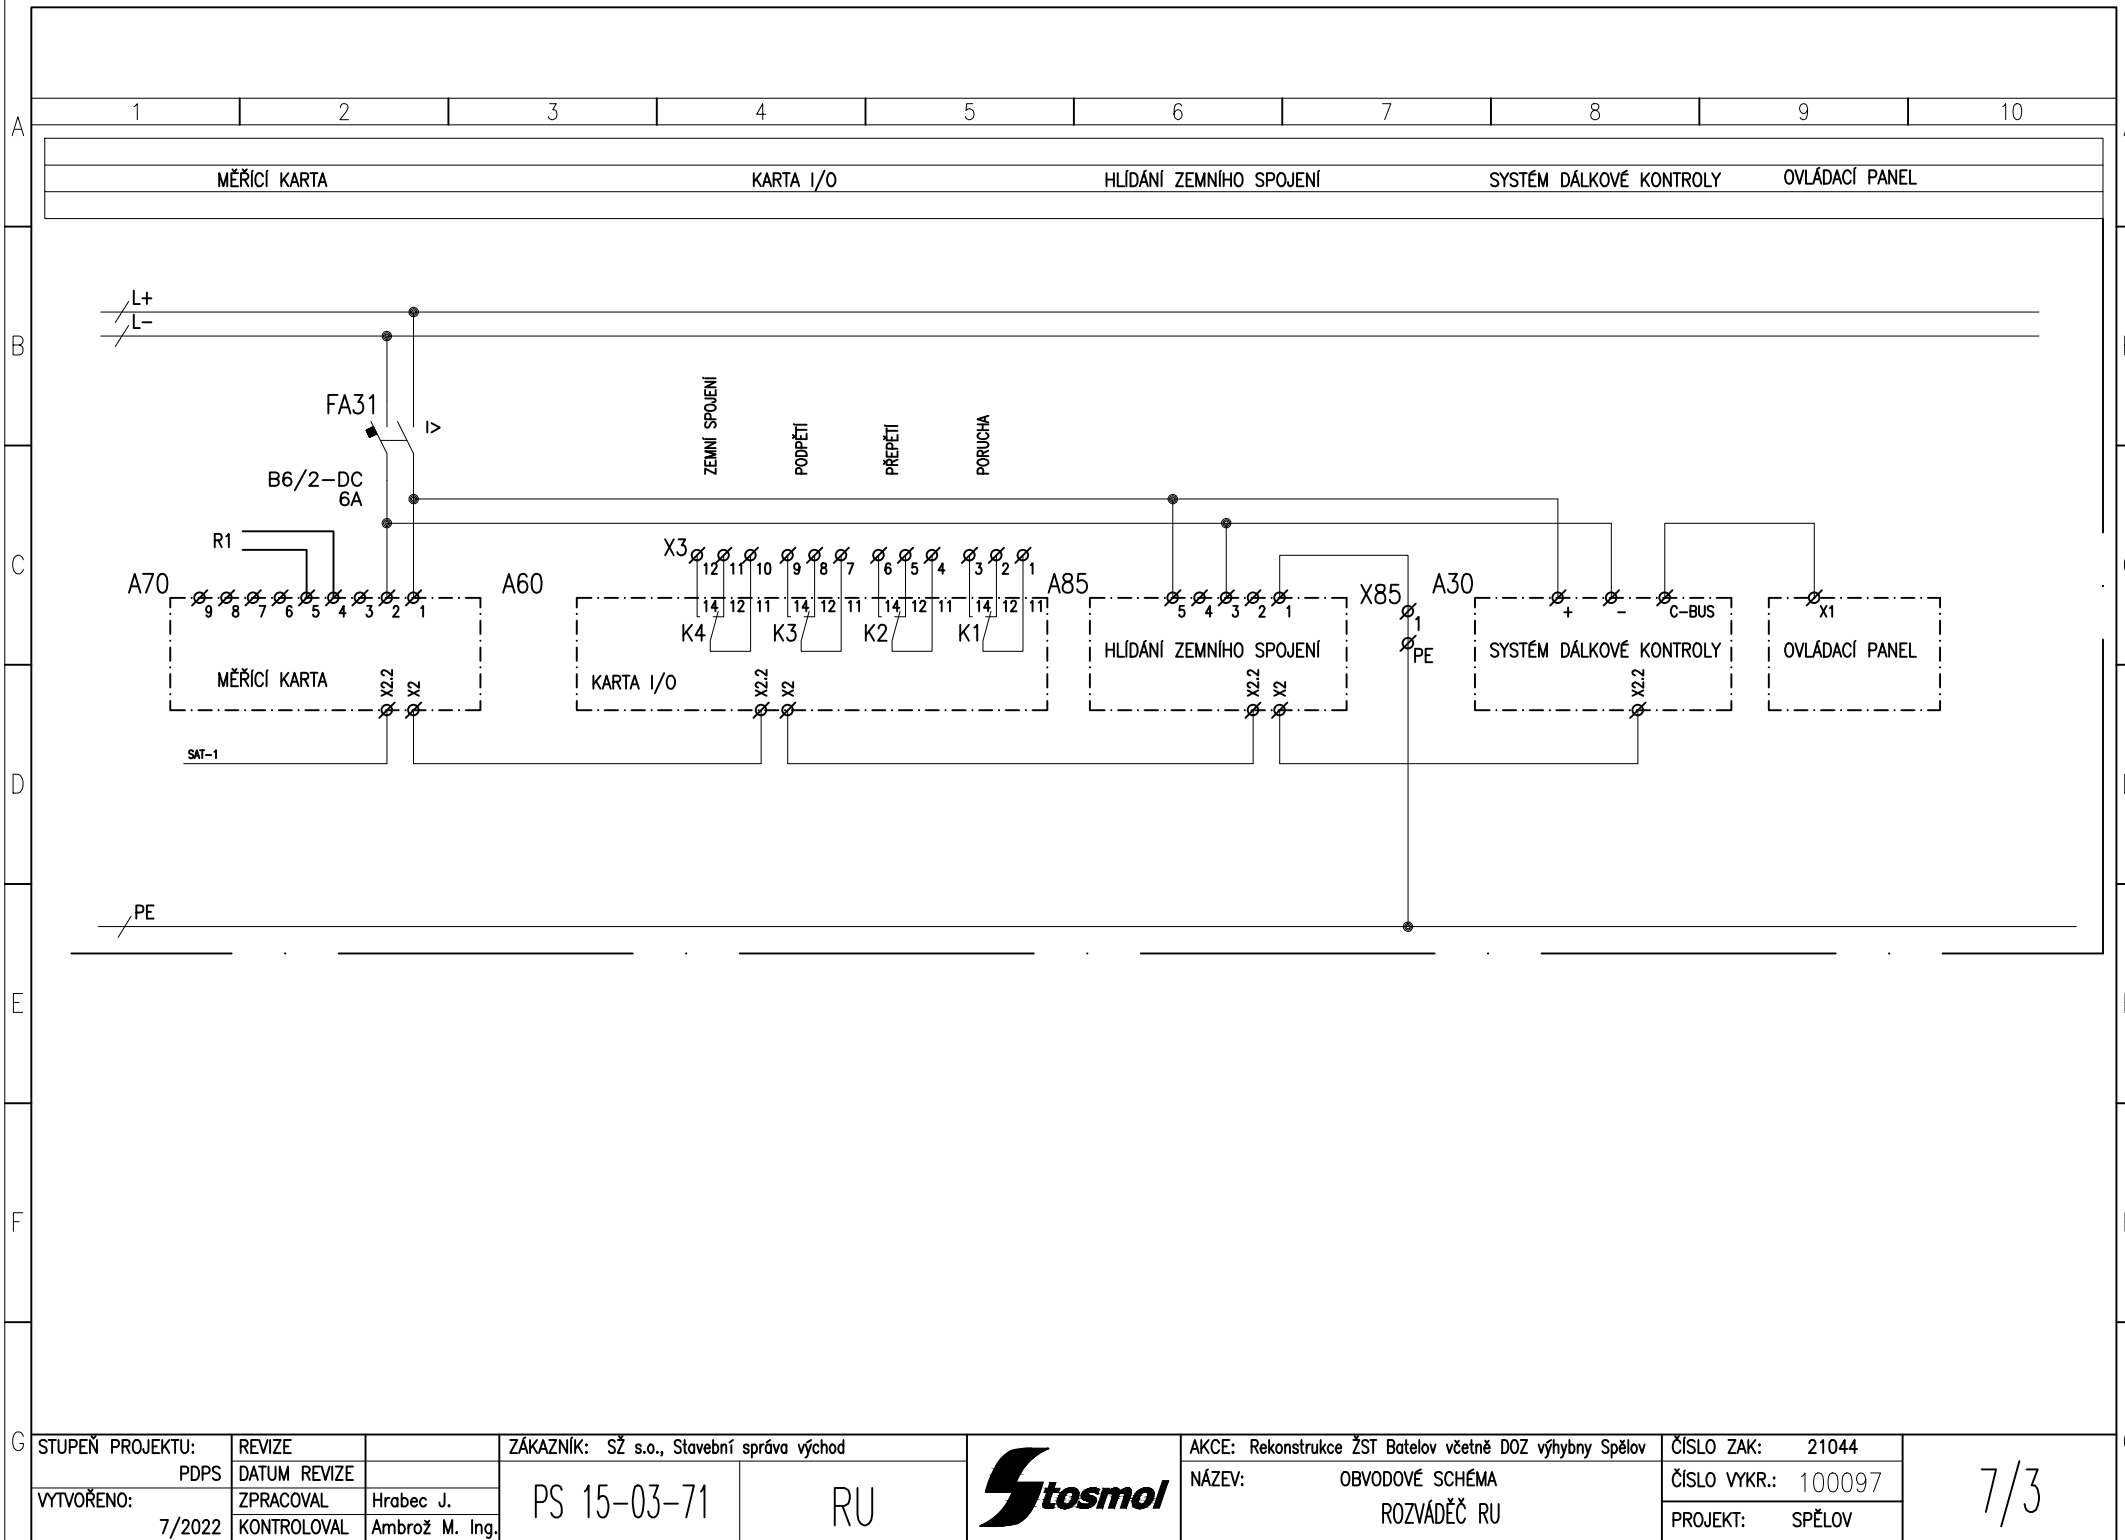

G	STUPEŇ PROJEKTU:		REVIZE		ZÁKAZNÍK: SŽ s.o., Stavební správa východ			AKCE: Rekonstrukce ŽST Batelov včetně DOZ výhybny Spělov		ČÍSLO ZAK: 21044		7/3
	PDPS		DATUM REVIZE		PS 15-03-71	RU		NÁZEV: OBVODOVÉ SCHÉMA ROZVÁDĚČ RU		ČÍSLO VYKR.: 100097		
	VYTVOŘENO:		ZPRACOVAL							PROJEKT: SPĚLOV		
	7/2022		KONTROLOVAL							Ambrož M. Ing.		

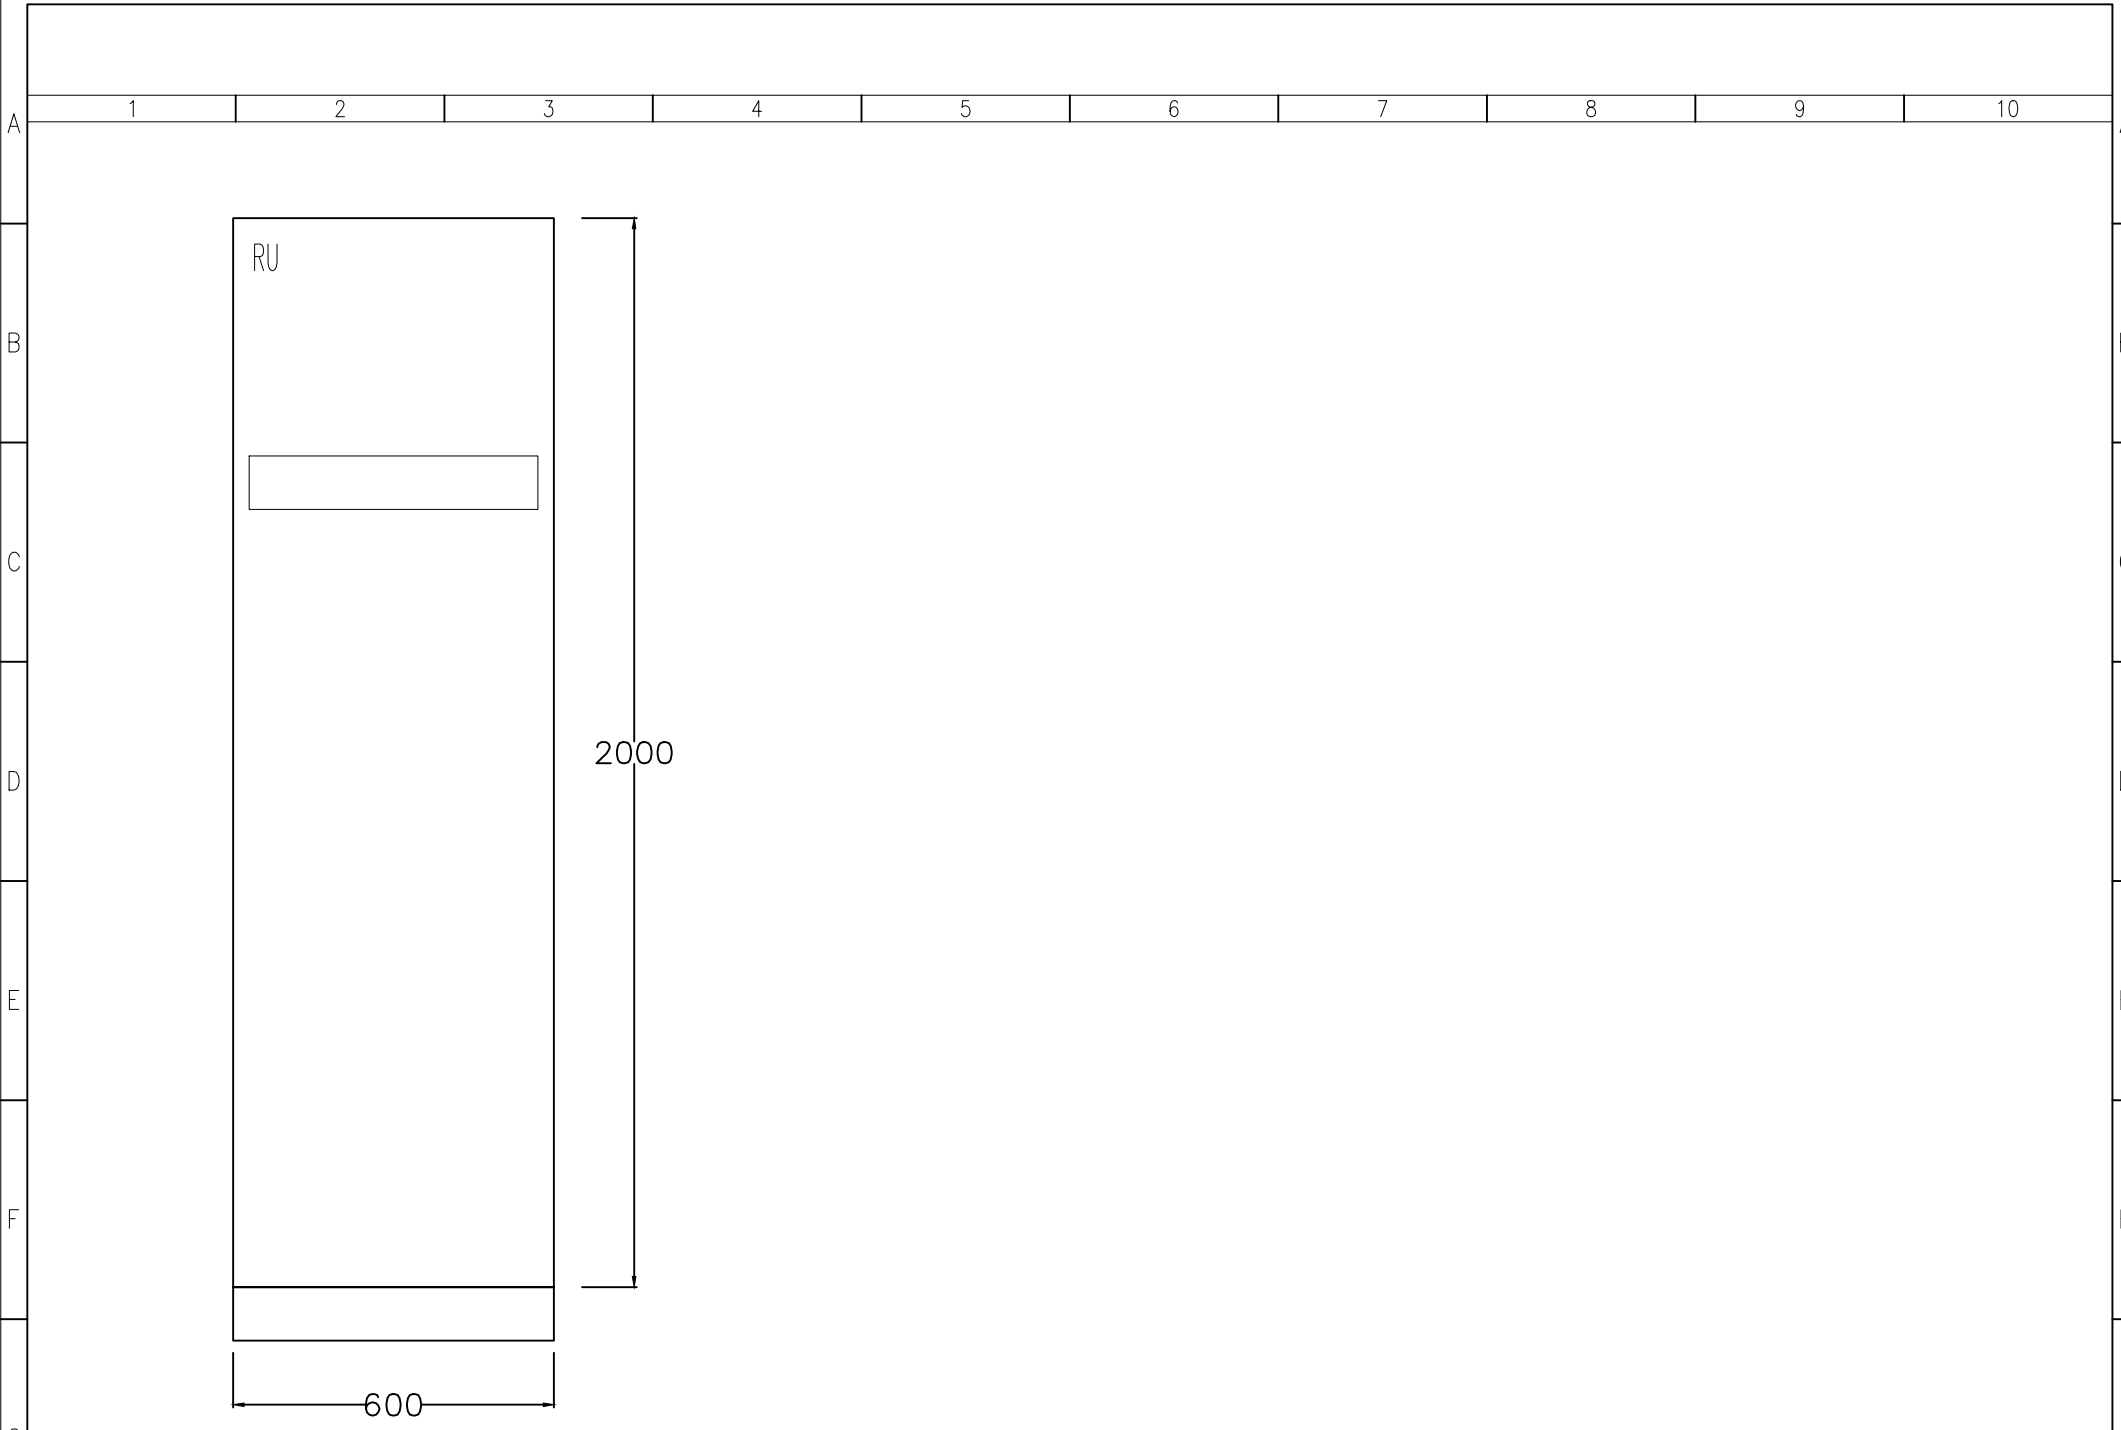

STUPEŇ PROJEKTU:		REVIZE		ZÁKAZNÍK: SŽ s.o., Stavební správa východ			AKCE: Rekonstrukce ŽST Batelov včetně DOZ výhybny Spělov		ČÍSLO ZAK: 21044		7/4								
PDPS		DATUM REVIZE		PS 15-03-71	RU		NÁZEV: POHLED ROZVÁDEČ RU		ČÍSLO VYKR.: 100097										
VYTVOŘENO:		ZPRACOVAL Hrabec J.							PROJEKT: SPĚLOV										
7/2022		KONTROLOVAL Ambrož M. Ing.																	
1		2		3		4		5		6		7		8		9		10	