


žst. BATELOV – BUDOVA RZZ

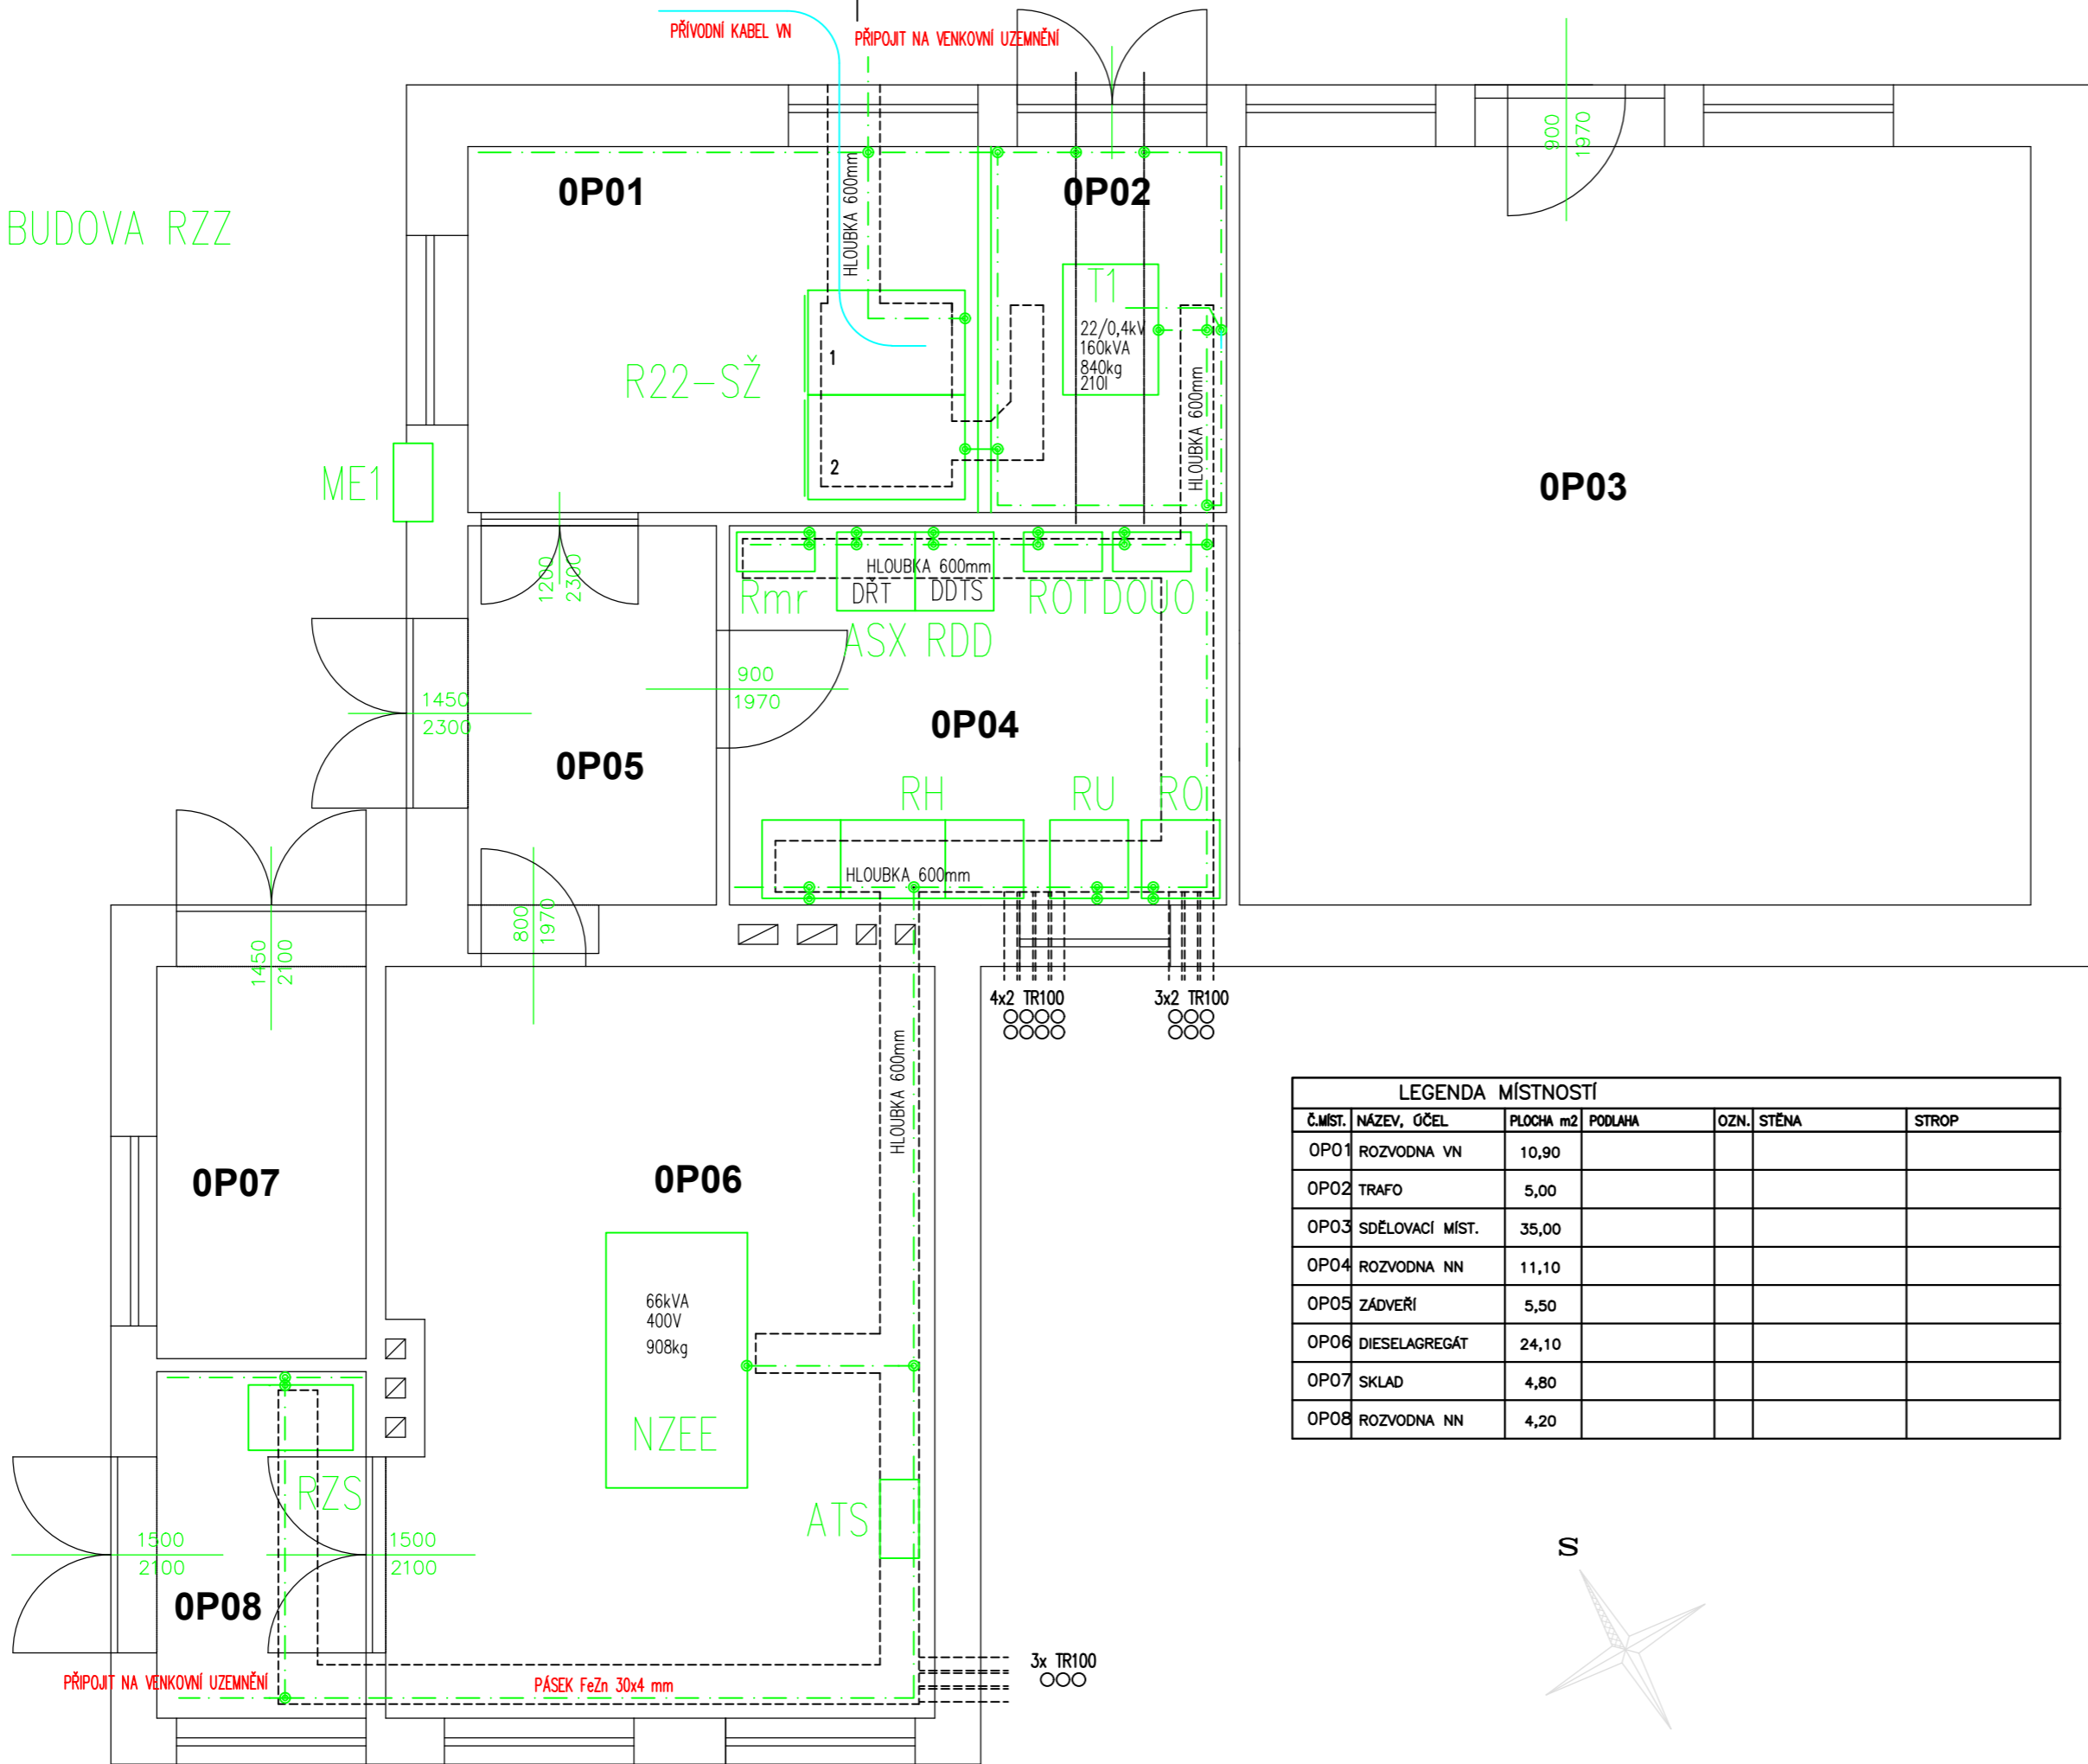

EVROPSKÁ UNIE  
Evropské strukturální a investiční fondy  
Operační program Doprava

Ministerstvo dopravy  
Státní fond dopravní infrastruktury

Orientační schéma:

Razítko oprávněné osoby:

Podpis: Datum:

Revize:	Datum:	Popis:	Kontroloval:
000	15.11.2022	Čistopis dokumentace	Ing. Stanislav Rýznar

Stavebník/Investor:

Adresa:

Zástupce investora:

Adresa:

**Správa železnic, státní organizace**

Dlážděná 1003/7, 110 00 Praha 1

Stavební správa západ

Sokolovská 1995/278, 190 00 Praha 9

Zhotovitel stavby:

Adresa:

Kontakt:

**SAGASTA s.r.o.**

Novodvorská 1010/14, 142 00, Praha 4 - Lhotka

T: +420 261 344 100  
E: info@sagasta.cz

Zhotovitel objektu:

Adresa:

Kontakt:

**STOSMOL s.r.o.**

U Cukrovaru 509/4, 400 07, Ústí nad Labem

T: +420 605 258 472  
E: info@stosmol.cz

Hlavní projektant (HIP):  
Ing. Emil Špaček

Specialista:  
Ing. Stanislav Rýznar

Odpovědný projektant:  
ING. MAREK AMBROŽ

Zpracovatel:  
JAROSLAV HRABEC

<b>Název stavby/akce:</b>	<b>Rekonstrukce ŽST Batelov včetně DOZ výhybny Spělov</b>			Označení (S-kód): S 631600134
Název části:	Ostatní výše nezařazená technologická zařízení			Označení zhotovitele: 120 151
<b>Název objektu:</b>	<b>ŽST Batelov, náhradní zdroj</b>			Označení části: <b>D.1.4.5</b>
Název přílohy:	Dispozice			Označení objektu/komplexu: <b>PS 13-04-51</b>
Název dílčí části přílohy:				Číslo přílohy: <b>2 003</b>
Kraj:	Katastrální území:	TUDU:	Paré:	
Vysočina	Batelov, Bezděčín na Moravě, Dolní Cerekev, Cejle, Horní Cerekev, Kostelec u Jihlavy, Spělov, Švábov	1801 24 1801 26 1801 28	1801 M1 1801 N1	
Stupeň dokumentace:	Datum zpracování:	Formáty:	Měřítko:	
DUSP+PDPS	07/2022	3x A4	1:50	

S-kód: Stupeň dokumentace: Část: Objekt: Podoba: Příloha: Revize:

S 6 3 1 6 0 0 1 3 4 P D P S D 1 4 5 P S 1 3 0 4 5 1 2 1 2 0 0 3 0 0 0

DOKUMENTACI LZE UŽÍVAT POUZE VE SMYSLU PŘÍSLUŠNÉ SMLOUVY O DÍLO. VÝKRES, ČI JEHO ČÁST, MŮŽE BÝT KOPIROVÁN NEBO JINÝM ZPŮSOBEM ROZŠÍŘOVÁN POUZE PO PŘEDCHOZÍM SOUHLASU SAGASTA, s.r.o.