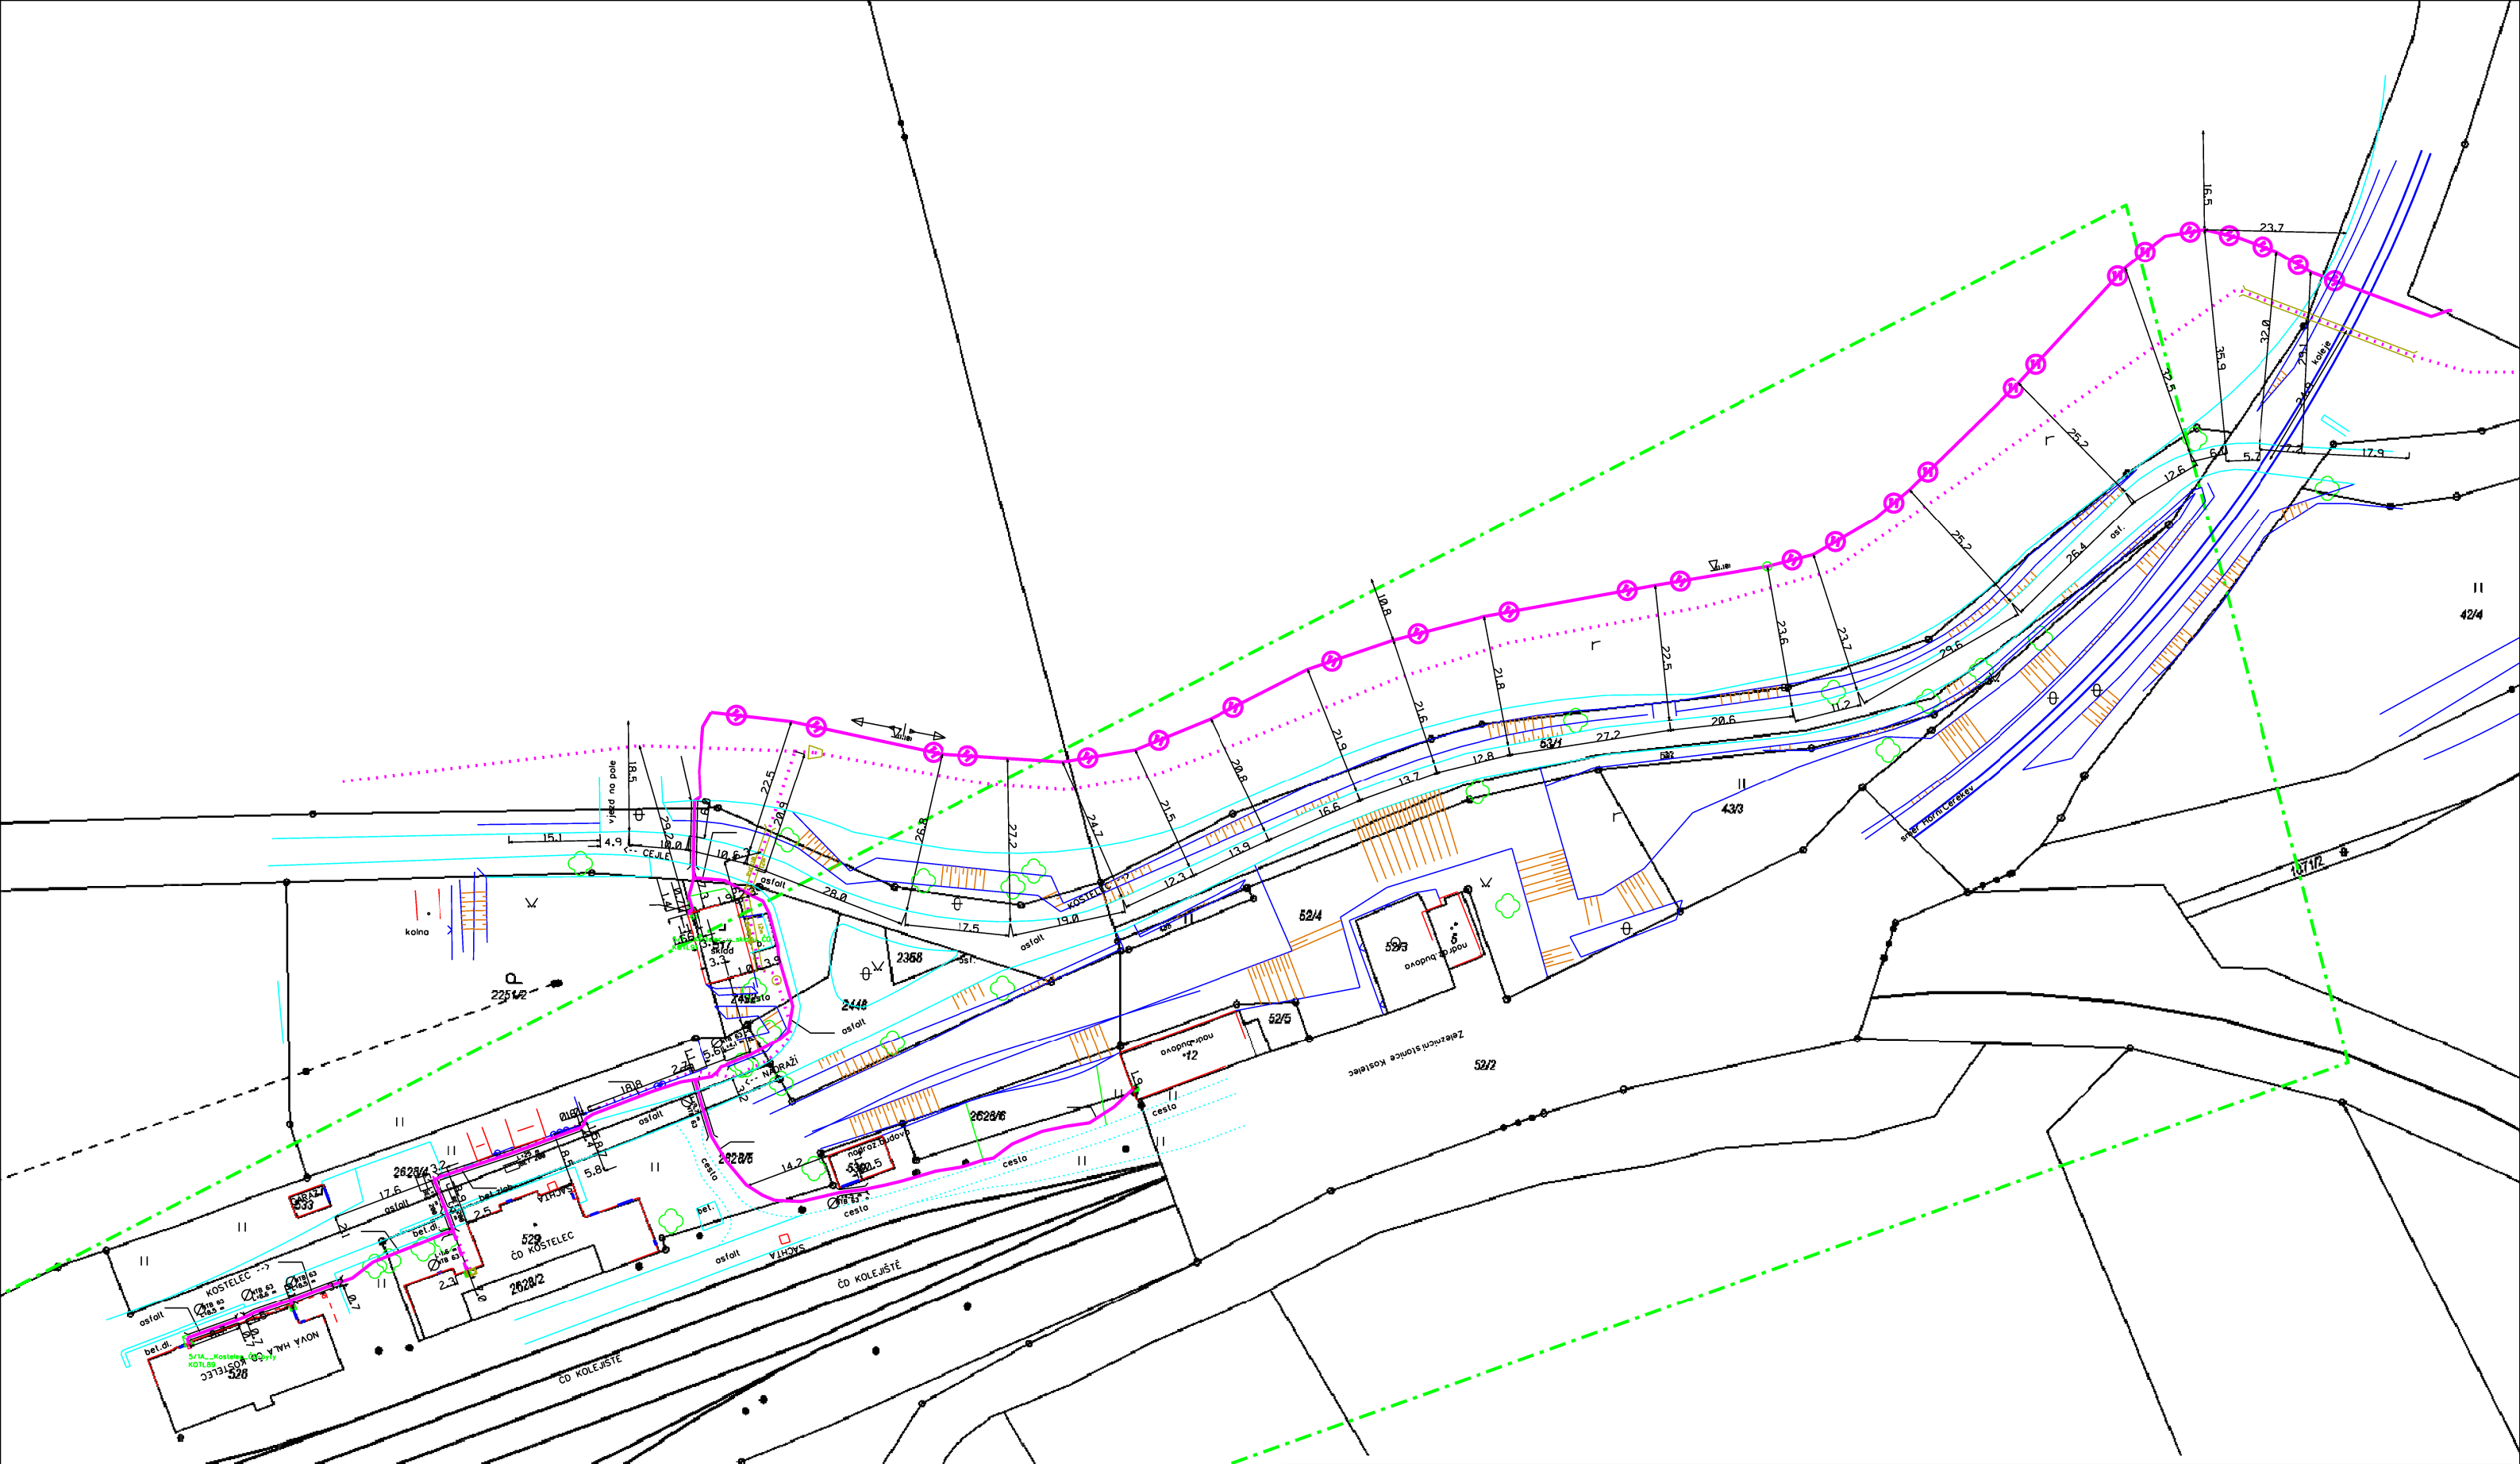
kolna
asfalt
2358
2448
2252/2
2628/4
2628/5
2628/6
2628/2
529
528
533
ČD KOSTELEC
ČD KOLEJIŠTĚ
KOSTELEC
NOVÁ HALA
NÁDRAŽÍ
cesta
bet.
bet.dl.
zel.
ost.
vjezd na pole
POSTEL
CEJLE
SÝPKA
SÝCHTA
Zemědělská stanice Kostelec
nadzemní vedení
sdělovací kabel
sdělovací kabel
sdělovací kabel