


Informativní zákres sítí **elektro** k žádosti 26196373

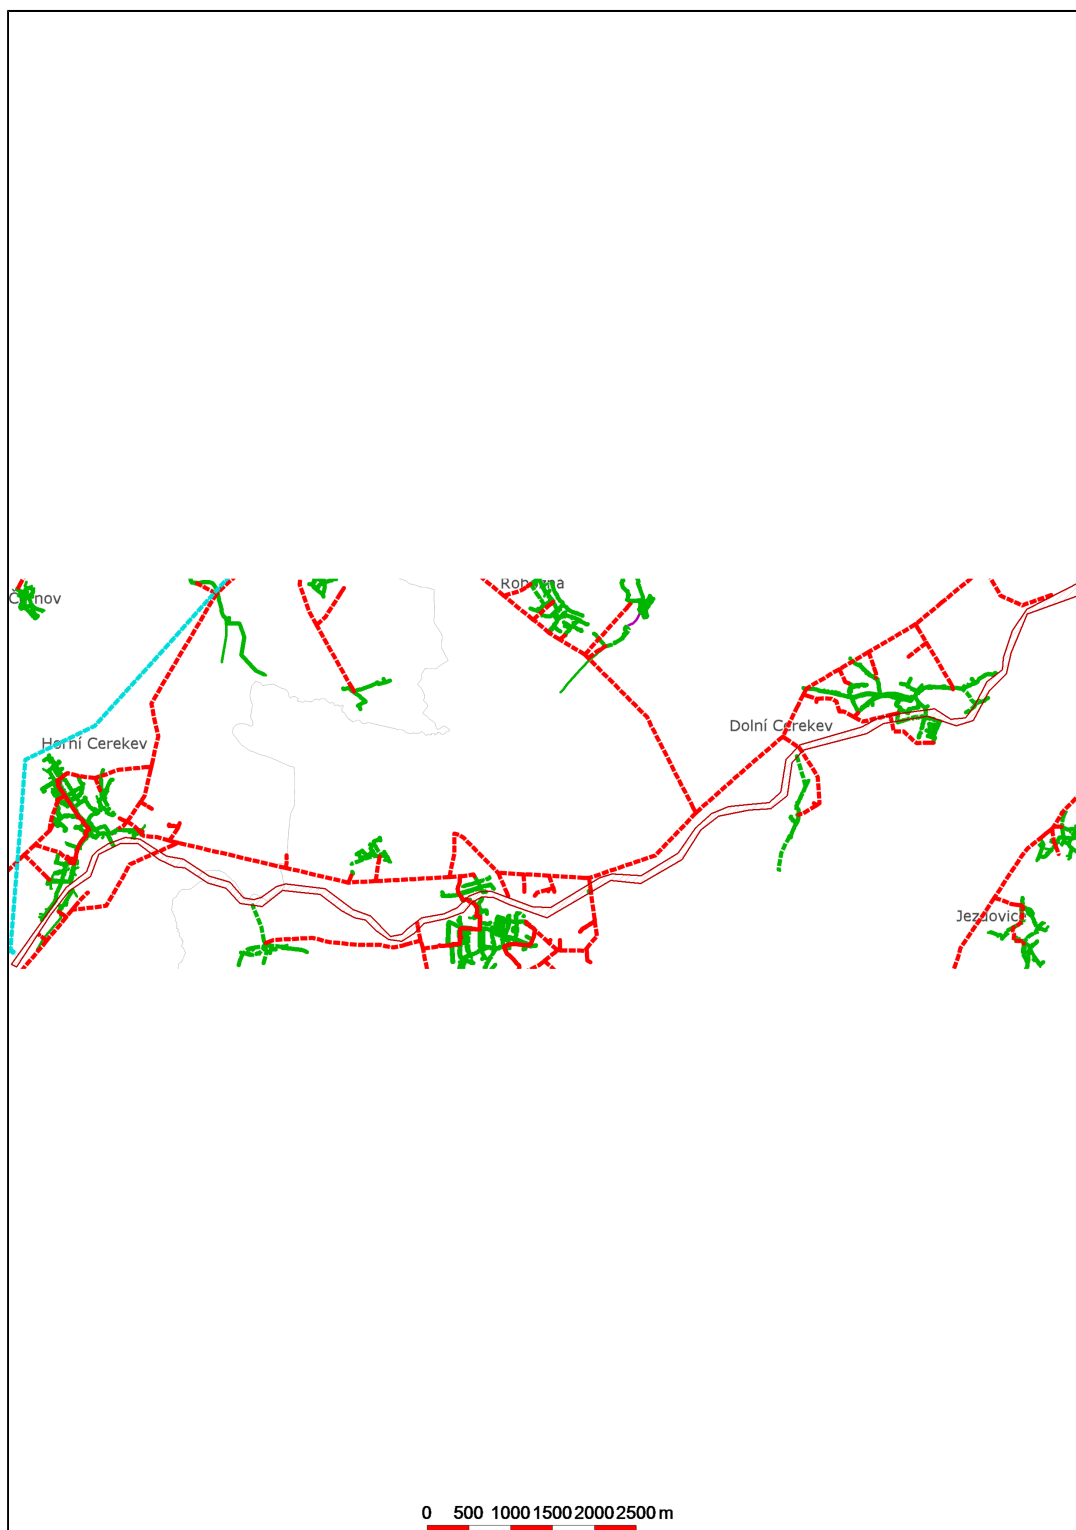

Datum 22.07.2022

eg·d

001

EG.D, a.s.
Lidická 1873/36, Černá Pole, 602 00 Brno