


### Legenda:

- Trvalý zábor ZPF
- Trvalý zábor PUPFL
- Trvalý zábor ostatní - převod pozemku SŽ na ŘSD
- Trvalý zábor ZPF - nabyvatel Městys Dolní Cerekev
- Trvalý zábor ostatní - nabyvatel Městys Dolní Cerekev
- Trvalý zábor bez výkupu - ve vlastnictví ČR - Správa železnic, státní organizace
- Trvalý zábor bez výkupu ostatní
- Trvalý zábor UMVŽST - na nemovitostech, které v rámci UMVŽST zůstávají ve vlastnictví ČD a.s.
- UMVŽST ČD k SZ - nemovitosti, které v rámci UMVŽST přecházejí na ČR - Správu železnic, státní organizaci
- Dočasný zábor nad 1 rok ZPF
- Dočasný zábor nad 1 rok PUPFL
- Dočasný zábor nad 1 rok ostatní
- Dočasný zábor nad 1 rok UMVŽST - na nemovitostech, které v rámci UMVŽST zůstávají ve vlastnictví ČD
- Hranice dočasného záboru nad 1 rok bez rozlišení
- Dočasný zábor do 1 roku ZPF
- Dočasný zábor do 1 roku PUPFL
- Dočasný zábor do 1 roku ostatní
- Dočasný zábor do 1 roku UMVŽST - na nemovitostech, které v rámci UMVŽST zůstávají ve vlastnictví ČD
- Hranice dočasného záboru do 1 roku bez rozlišení
- Demolice
- Individuální protihlukové opatření
- Věcné břemeno
- Dočasný zábor (nájem) částí pozemku ve vlastnictví ČD a.s. - k převodu na SŽ s.o.
- Hranice věcného břemene
- Hranice - nabyvatel ČR - Správa železnic, státní organizace
- Hranice - nabyvatel Krajská správa a údržba silnic
- Hranice - nabyvatel obec
- Stav katastru nemovitostí ČR
- Projektovaný stav
- Geometrické plány
- Stávající staničení

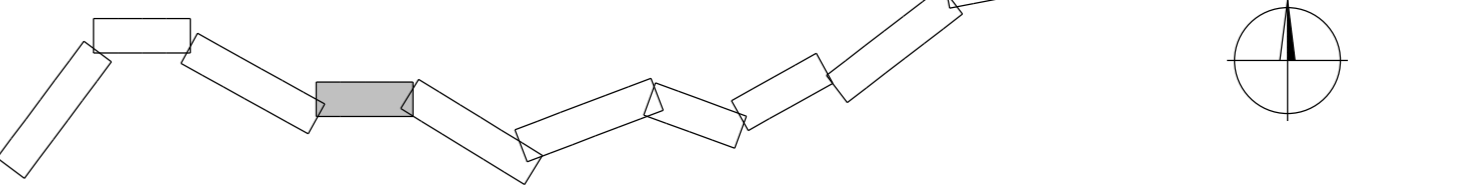

		<b>Ministerstvo dopravy</b> Státní fond dopravní infrastruktury	
Orientační schéma: 			
Revize: 000		Datum: 15.11.2022	Popis: Čistopis dokumentace
Stavebník/Investor: Adresa: Správa železnic, státní organizace Dlážděná 1003/7, 110 00 Praha 1		Kontroloval: Ing. Stanislav Rýznar	
Zástupce investora: Adresa: Stavební správa západ Sokolovská 1995/278, 190 00 Praha 9			
Zhotovitel stavby: Adresa: SAGASTA s.r.o. Novodvorská 1010/14, 142 00, Praha 4 - Lhotka T: +420 261 344 100 E: info@sagasta.cz			
Zhotovitel objektu: Adresa: Hrdlička spol. s r. o. Za Lužánami 1084/33, 155 00 Praha 5 Stodůlky T: +420 383 321 226 E: strakonice@hrdlicka.cz			
Hlavní projektant (HIP): Ing. Emil Špaček	Specialista: Ing. Stanislav Rýznar	Odpovědný projektant: Ing. Petr Pavelka	Zpracovatel: Ing. Daniela Valešová
Název stavby/akce: Rekonstrukce ŽST Batelov včetně DOZ výhybny Spělov		Označení (S-kód): S 631600134 Označení zhotovitele: 120 151 Označení části: E.5 Označení objektu/komplexu: E.5.2.3 Číslo přílohy: 4/15 Paré:	
Název části: Dokladová část pro správní řízení		Název přílohy: 1.2 Majetkoprávní část Název dílčí části přílohy: 1.2.3 Předběžný výkres výkupu pozemků	
Kraj: Vysočina		Katastrální území: Batelov, Bezděčín na Moravě, Dolní Cerekev, Cejle, Horní Cerekev, Kostelec u Jihlavy, Spělov, Švábov	TUDU: 1801 24 1801 M1 1801 26 1801 N1 1801 28
Stupeň dokumentace: DUSP	Datum zpracování: 11/2022	Formáty: 6x44	Měřítko: 1:1 000
Kód: S 6 3 1 6 0 0 1 3 4 1 2 0 1 5 1 E 5 2 3 4 1 5			
DOKUMENTACE LZE UŽÍVAT POUZE V SÍMPLU PŘÍSLUŠNÉ SMLOUVY O DÍLO. VÝKRES, O JEHO ČÁST, MŮŽE BÝT KOPÍROVÁN NEBO JINÝM ZPŮSOBEM ROZŠŘOVÁN POUZE PO PŘEDCHOZÍM SOUHLASU SAGASTA, s.r.o.			