


PZTS ŽST Batelov

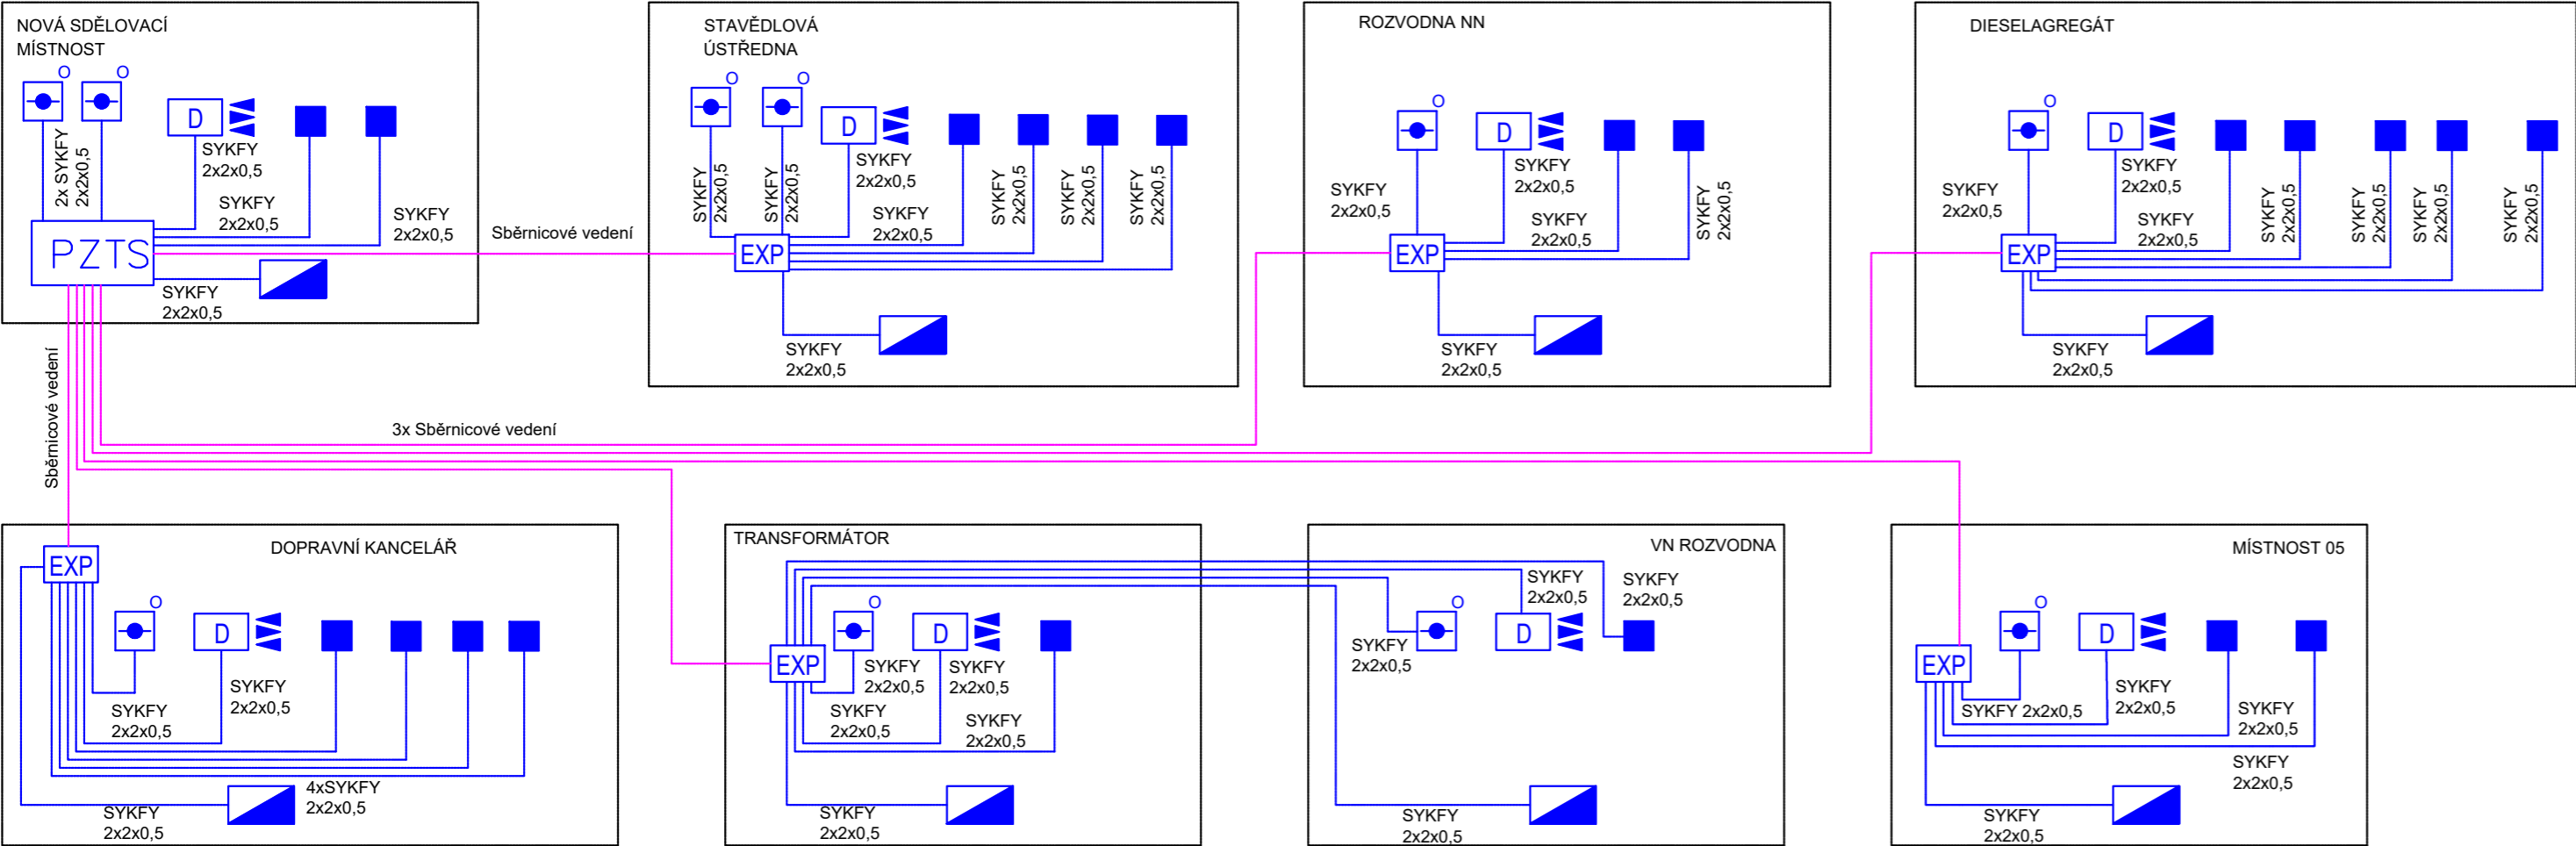

POPLACHOVÉ ZABEZPEČOVACÍ A TÍŠŇOVÉ SYSTÉMY - LEGENDA

- ÚSTŘEDNA PZTS (S KLÁVESNICÍ)
- OPTICKO KOUŘOVÉ ČIDLO
- OVLADAČ EZS (KLÁVESNICE S ČTEČKOU SLUŽEBNÍCH KARET)
- EXPANDER (8 zón)
- DUÁLNÍ ČIDLO (PIR - MIKROVLNY)
- MAGNETICKÉ ČIDLO (DVEŘNÍ KONTAKT)
- DETEKTOR TRÍŠTĚNÍ SKLA

EVROPSKÁ UNIE
Evropské strukturální a investiční fondy
Operační program Doprava

Ministerstvo dopravy
Státní fond dopravní infrastruktury

Orientační schéma:

Podpis:

Datum:

Revize:	Datum:	Popis:	Kontroloval:
000	15.11.2022	Čistopis dokumentace	Ing. Stanislav Rýznar

Stavebník/Investor:

Adresa:

Zástupce investora:

Adresa:

Správa železnic, státní organizace

Dlážděná 1003/7, 110 00 Praha 1

Stavební správa západ

Sokolovská 1995/278, 190 00 Praha 9

Zhotovitel stavby:

Adresa:

Kontakt:

SAGASTA s.r.o.

Novodvorská 1010/14, 142 00, Praha 4 - Lhotka

T: +420 261 344 100
E: info@sagasta.cz

Zhotovitel objektu:

Adresa:

Kontakt:

SAGASTA s.r.o.

Novodvorská 1010/14, 142 00, Praha 4 - Lhotka

T: +420 261 344 100
E: info@sagasta.cz

Hlavní projektant (HIP):
Ing. Emil Špaček

Specialista:
Ing. Stanislav Rýznar

Odpovědný projektant:
Ing. Stanislav Rýznar

Zpracovatel:
Jindřich Němec

Název stavby/akce:

Rekonstrukce ŽST Batelov včetně DOZ výhybny Spělov

Označení (S-kód):

S 631600134

Označení zhotovitele:

120 151

Název části:

Sdělovací zařízení

Název objektu:

PZTS ŽST Batelov

Označení části:

D.1.2.4

Označení objektu/komplexu:

PS-13-02-41

Název přílohy:

Schema PZTS

Název dílčí části přílohy:

...

Číslo přílohy:

2 001

Paré:

Kraj:

Vysočina

Katastrální území:

Batelov, Bezděčín na Moravě, Dolní Cerekev, Cejle, Horní Cerekev, Kostelec u Jihlavy, Spělov, Švábov

TUDU:

1801 24 1801 M1
1801 26 1801 N1
1801 28

Stupeň dokumentace:

DUSP+PDPS

Datum zpracování:

07/2022

Formáty:

3xA4

Měřítko:

-

S-kód:

S 6 3 1 6 0 0 1 3 4 -

Stupeň dokumentace:

P D P S -

Část:

D 1 2 4 X -

Objekt:

P S 1 3 0 2 4 1 -

Podobjekt:

X X -

Příloha:

Z -

Revize:

0 0 1 -

DOKUMENTACI LZE UŽÍVAT POUZE VE SMYSLU PŘÍSLUŠNÉ SMLOUVY O DÍLO. VÝKRES, JEJÍ JEHO ČÁST, MŮŽE BÝT KOPÍROVÁN NEBO JINÝM ZPŮSOBEM ROZŠÍŘOVÁN POUZE PO PŘEDCHOZÍM SOUHLASU SAGASTA, s.r.o.