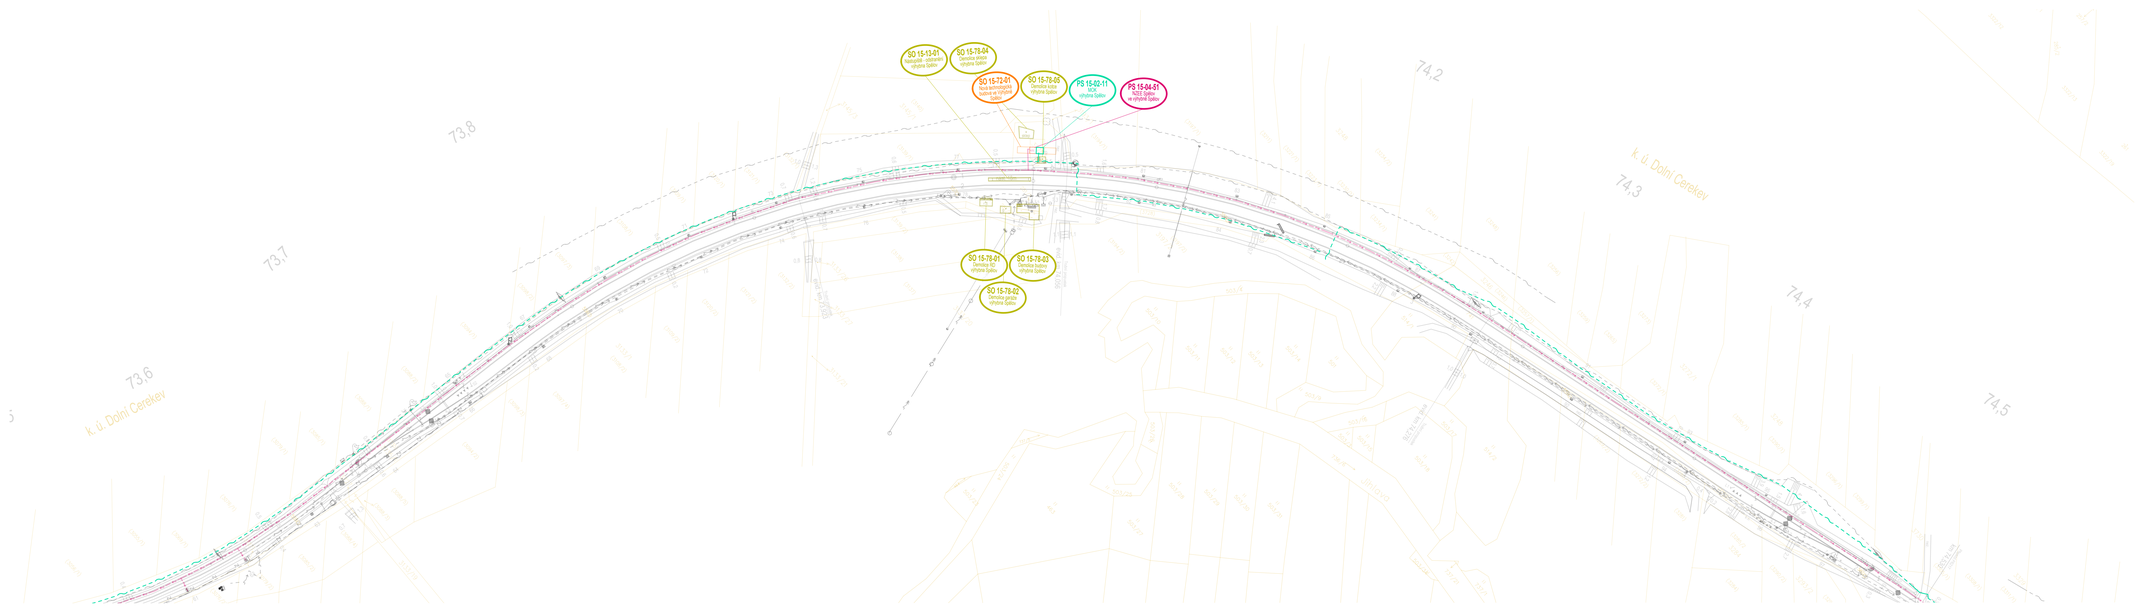
SO 15-13-01
Nástupiště - odbavovací výstřelní Spělov
SO 15-78-04
Oplocení VKMS výhybny Spělov
SO 15-72-01
nová železniční spodní st. výhybny Spělov
SO 15-78-05
Oplocení sdělovací výhybny Spělov
PS 15-02-11
Dálkový kabel výhybny Spělov
PS 15-04-81
SKDC kabel ve výhybně Spělov
SO 15-78-01
Oplocení SV výhybny Spělov
SO 15-76-01
Oplocení SV výhybny Spělov
SO 15-78-02
Oplocení přejezd výhybny Spělov
k. ú. Dolní Cerekev
k. ú. Dolní Cerekev
k. ú. Dolní Cerekev