




DETAIL A – KAMEROVÁ SKŘÍŇ  
(V ZEMNÍCH ROZVADĚČÍCH)

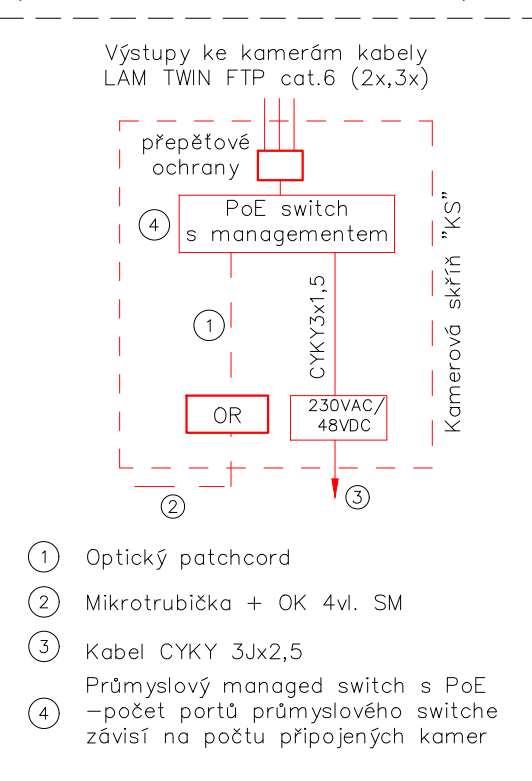

## OBSAZENÍ RACKŮ

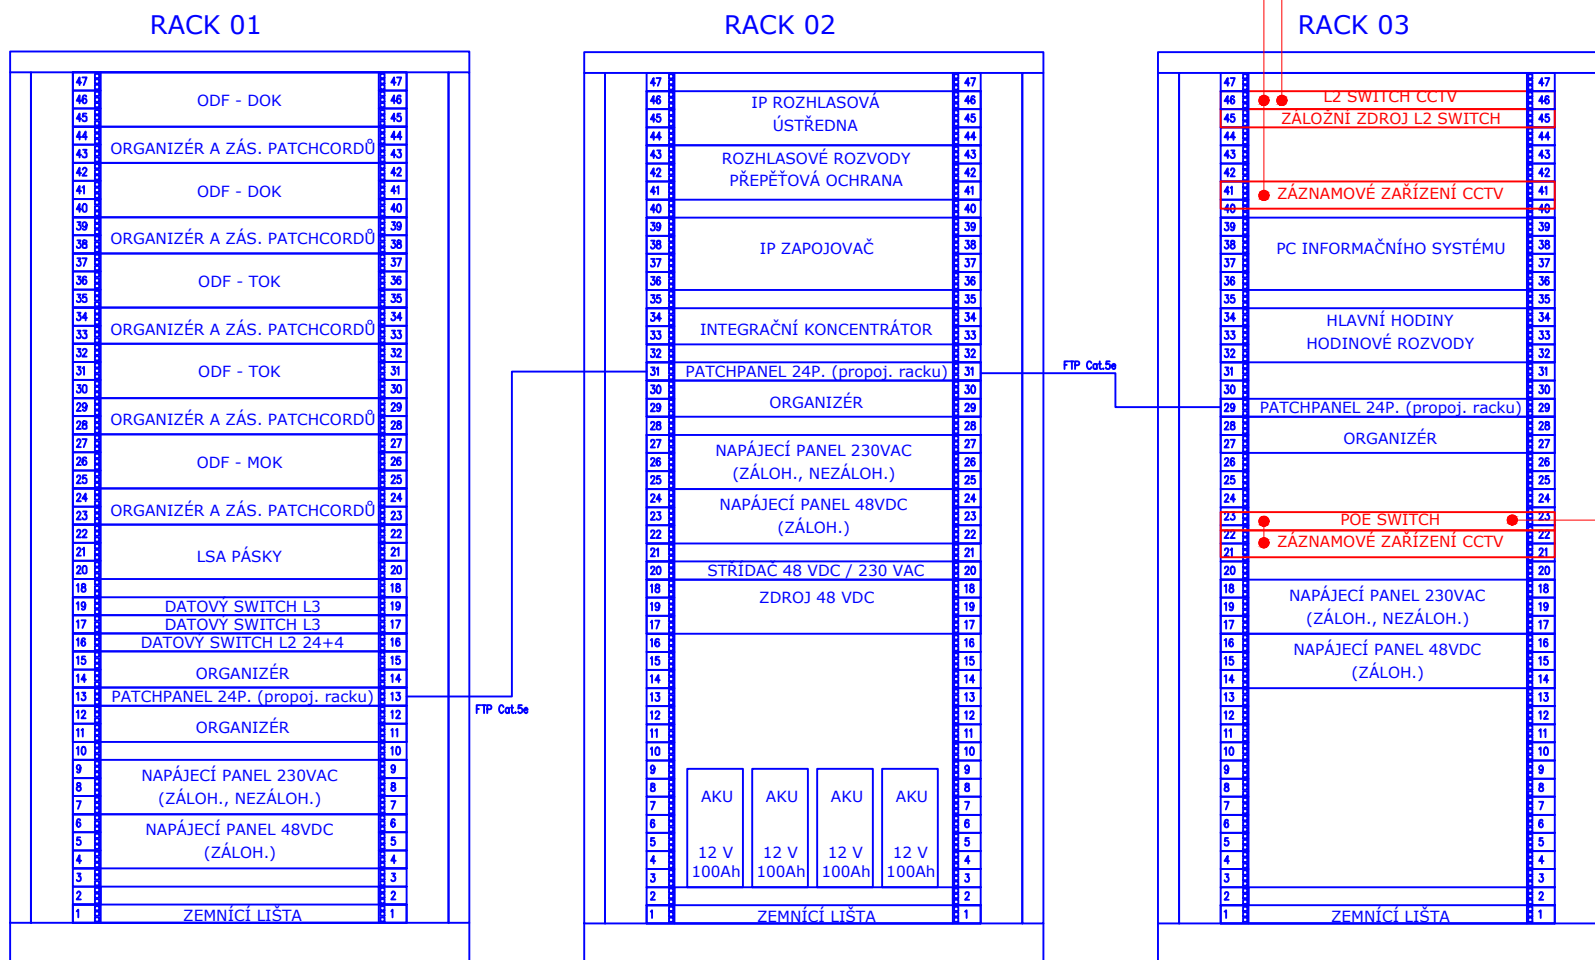

KLIENTSKÉ PRACOVNÍSTĚ V DOPRAVNÍ  
KANCELÁŘI ŽST. BATELOV

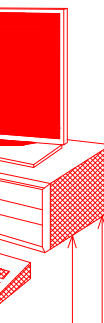

KAMEROVÝ SYSTÉM PRO  
DOPRAVNÍ ÚČELY

ODDĚLENÝ SYSTÉM  
SLEDUJÍCÍ STANOVISHTĚ  
AUTOBUSŮ A ČEKÁRNU

Orientační schéma:		Razítko oprávněné osoby:	
Revize:	Datum:	Popis:	Kontroloval:
000	15.11.2022	Čistopis dokumentace	Ing. Stanislav Rýznar
Stavebník/Investor:		Správa železnic, státní organizace	
Adresa:		Dlážděná 1003/7, 110 00 Praha 1	
Zástupce investora:		Stavební správa západ	
Adresa:		Sokolovská 1995/278, 190 00 Praha 9	
Zhotovitel stavby:		SAGASTA s.r.o.	
Adresa:		Novodvorská 1010/14, 142 00, Praha 4 - Lhotka	
Kontakt:		T: +420 261 344 100 E: info@sagasta.cz	
Zhotovitel objektu:		SAGASTA s.r.o.	
Adresa:		Novodvorská 1010/14, 142 00, Praha 4 - Lhotka	
Kontakt:		T: +420 261 344 100 E: info@sagasta.cz	
Hlavní projektant (HIP): Ing. Emil Špaček		Specialista: Ing. Stanislav Rýznar	
Odpovědný projektant: Ing. Stanislav Rýznar		Zpracovatel: Jindřich Němec	
Název stavby/akce:		Rekonstrukce ŽST Batelov včetně DOZ výhybny Spělov	
Název části:		Sdělovací zařízení	
Název objektu:		CCTV ŽST Batelov	
Název přílohy:		Schema CCTV	
Název dílčí části přílohy:		...	
Kraj:		Katastrální území:	
Vysočina		Batelov, Bezděčín na Moravě, Dolní Cerekev, Cejle, Horní Cerekev, Kostelec u Jihlavy, Spělov, Švábov	
Stupeň dokumentace:		Datum zpracování:	
DUSP+PDPS		07/2022	
Formát:		Měřítko:	
4x4		-	
S-kód:		Stupeň dokumentace:	
S 6 3 1 0 0 0 2 3 4 Číslo přílohy: 2 002	
Dokumentaci lze užívat pouze ve smyslu příslušné smlouvy o dílo. Vykres, či jeho část, může být kopírován nebo jiným způsobem rozšiřován pouze po předchozím souhlasu SAGASTA s.r.o.			