


ŽST Batelov, pūdorys TD BTS
M 1:25

směr H.Cerekev

směr Kostelec u J.

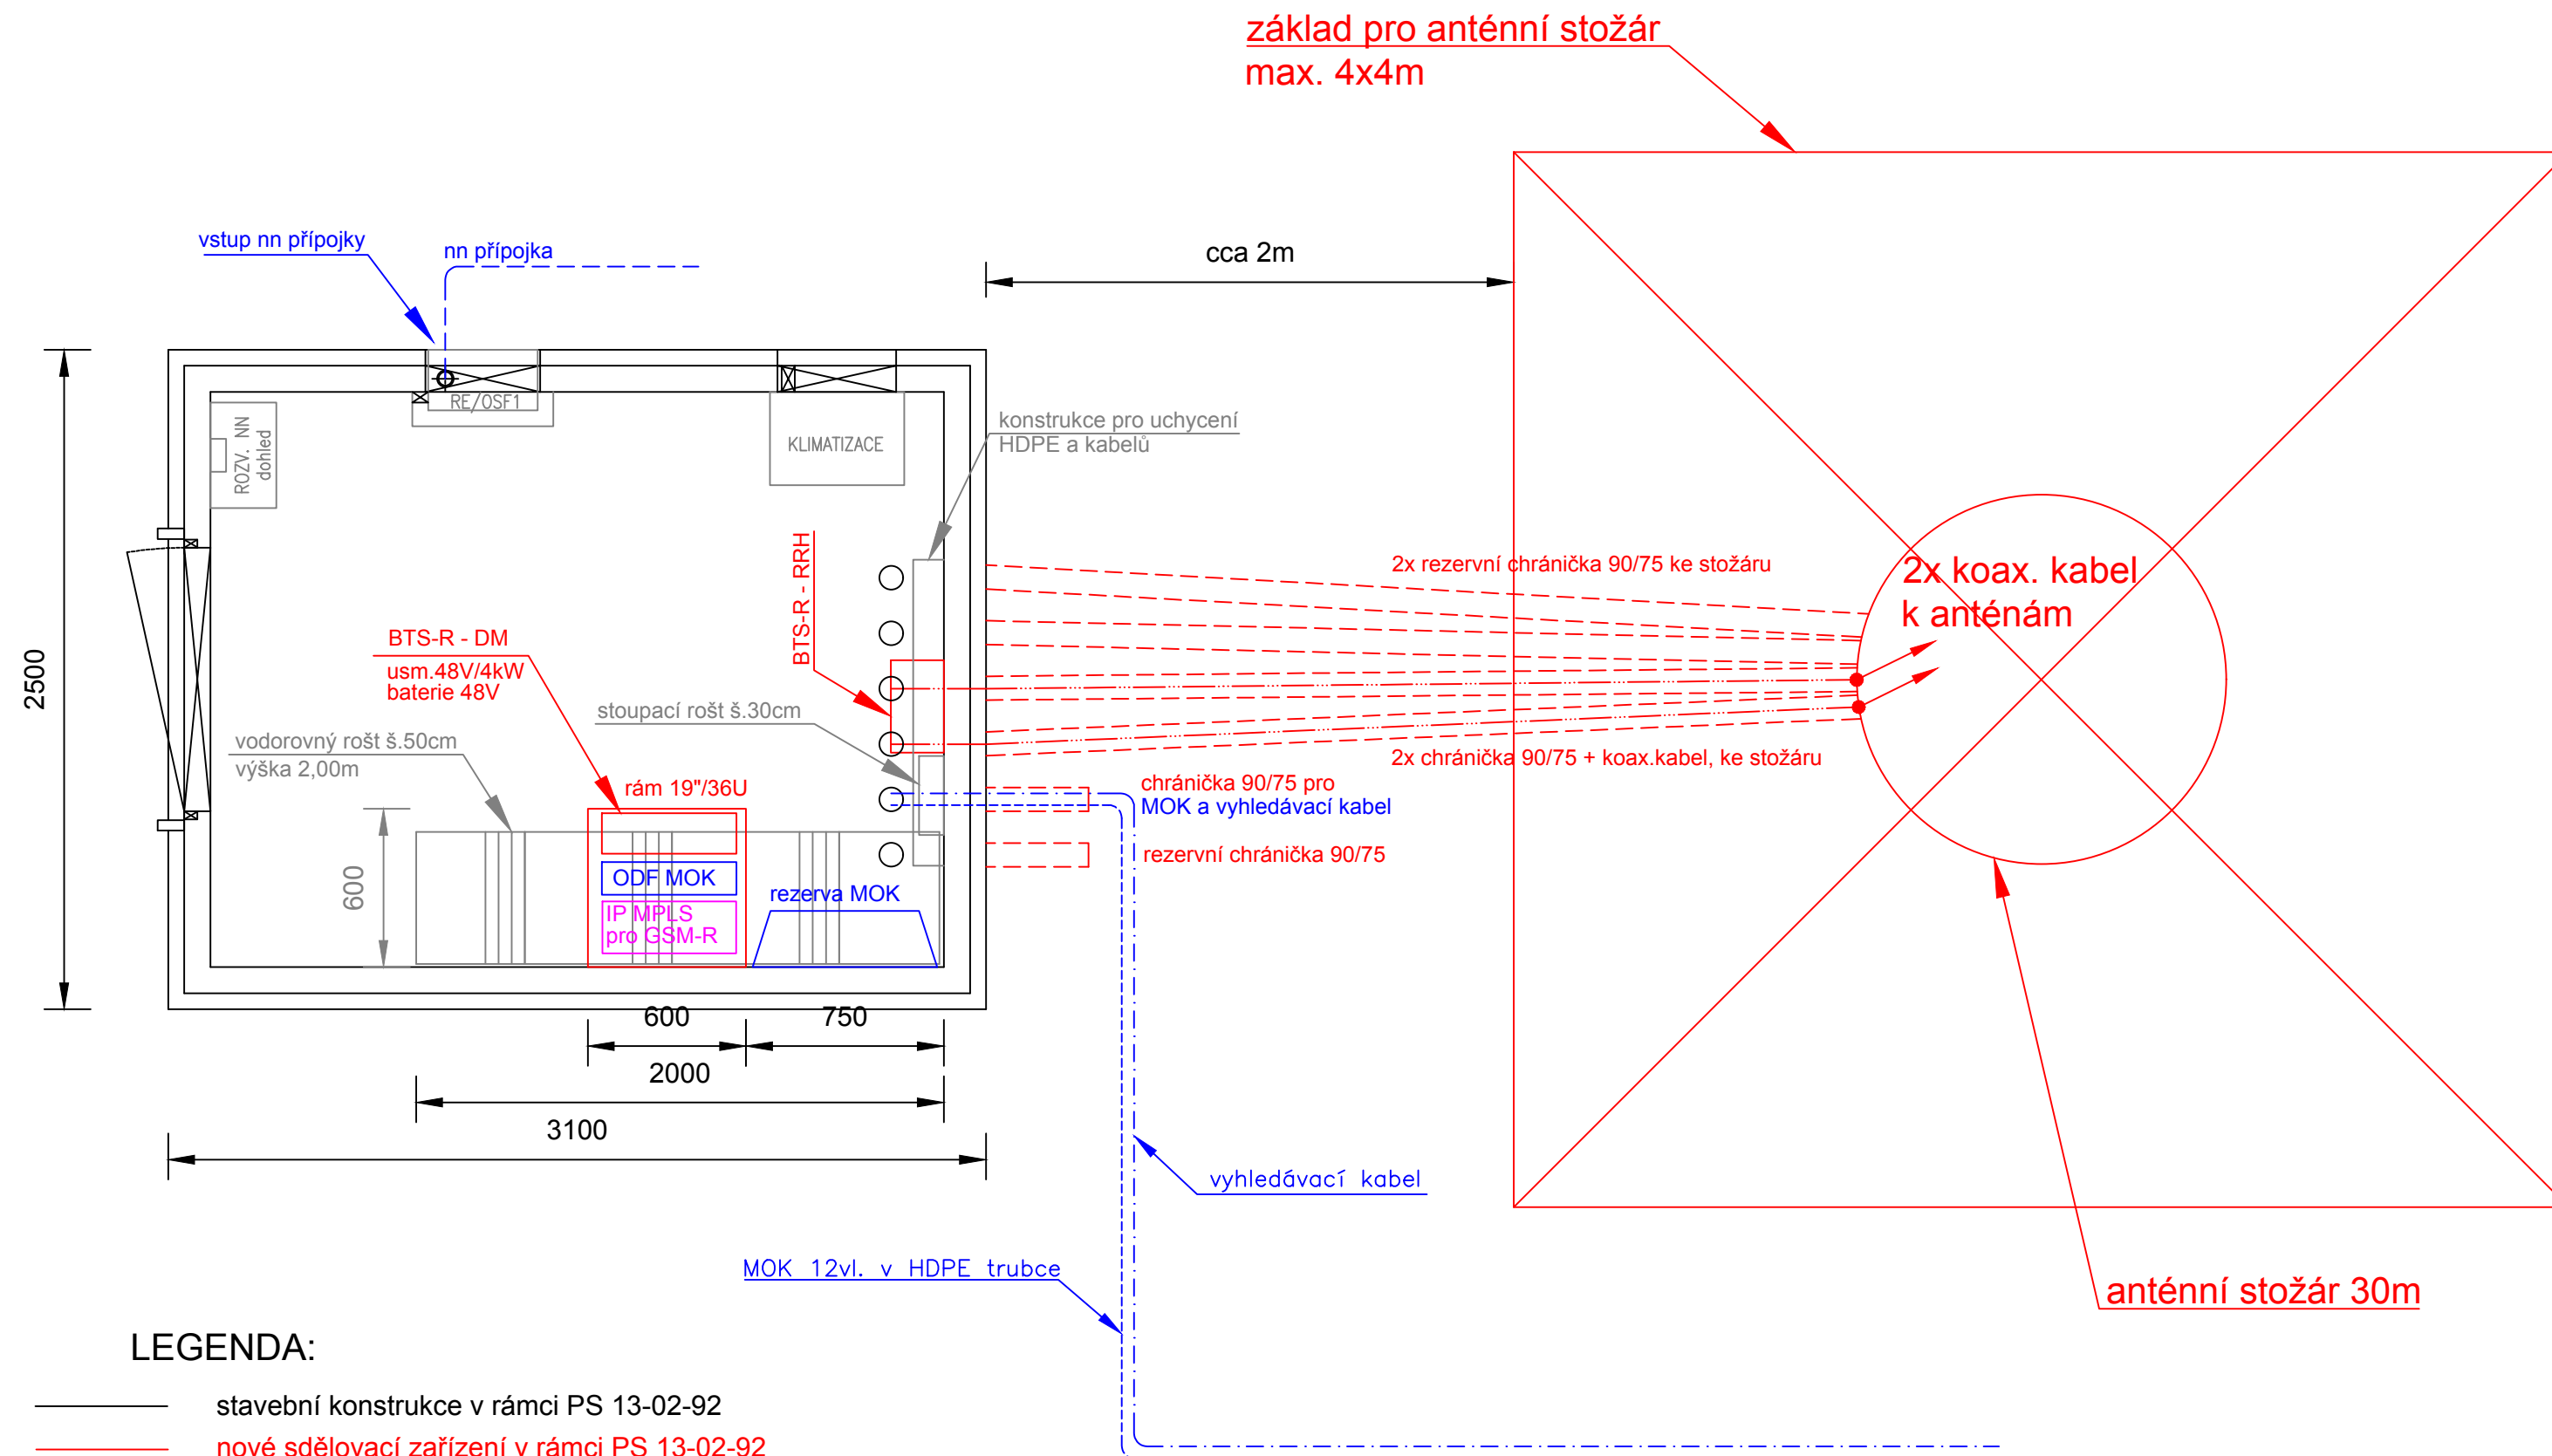

LEGENDA:

- stavební konstrukce v rámci PS 13-02-92
 nové sdělovací zařízení v rámci PS 13-02-92
 nové sdělovací zařízení v rámci PS 13-02-82
 nové sdělovací zařízení v rámci ostatních PS a SO této stavby
 ostatní konstrukce a technologie v rámci PS 13-02-92

